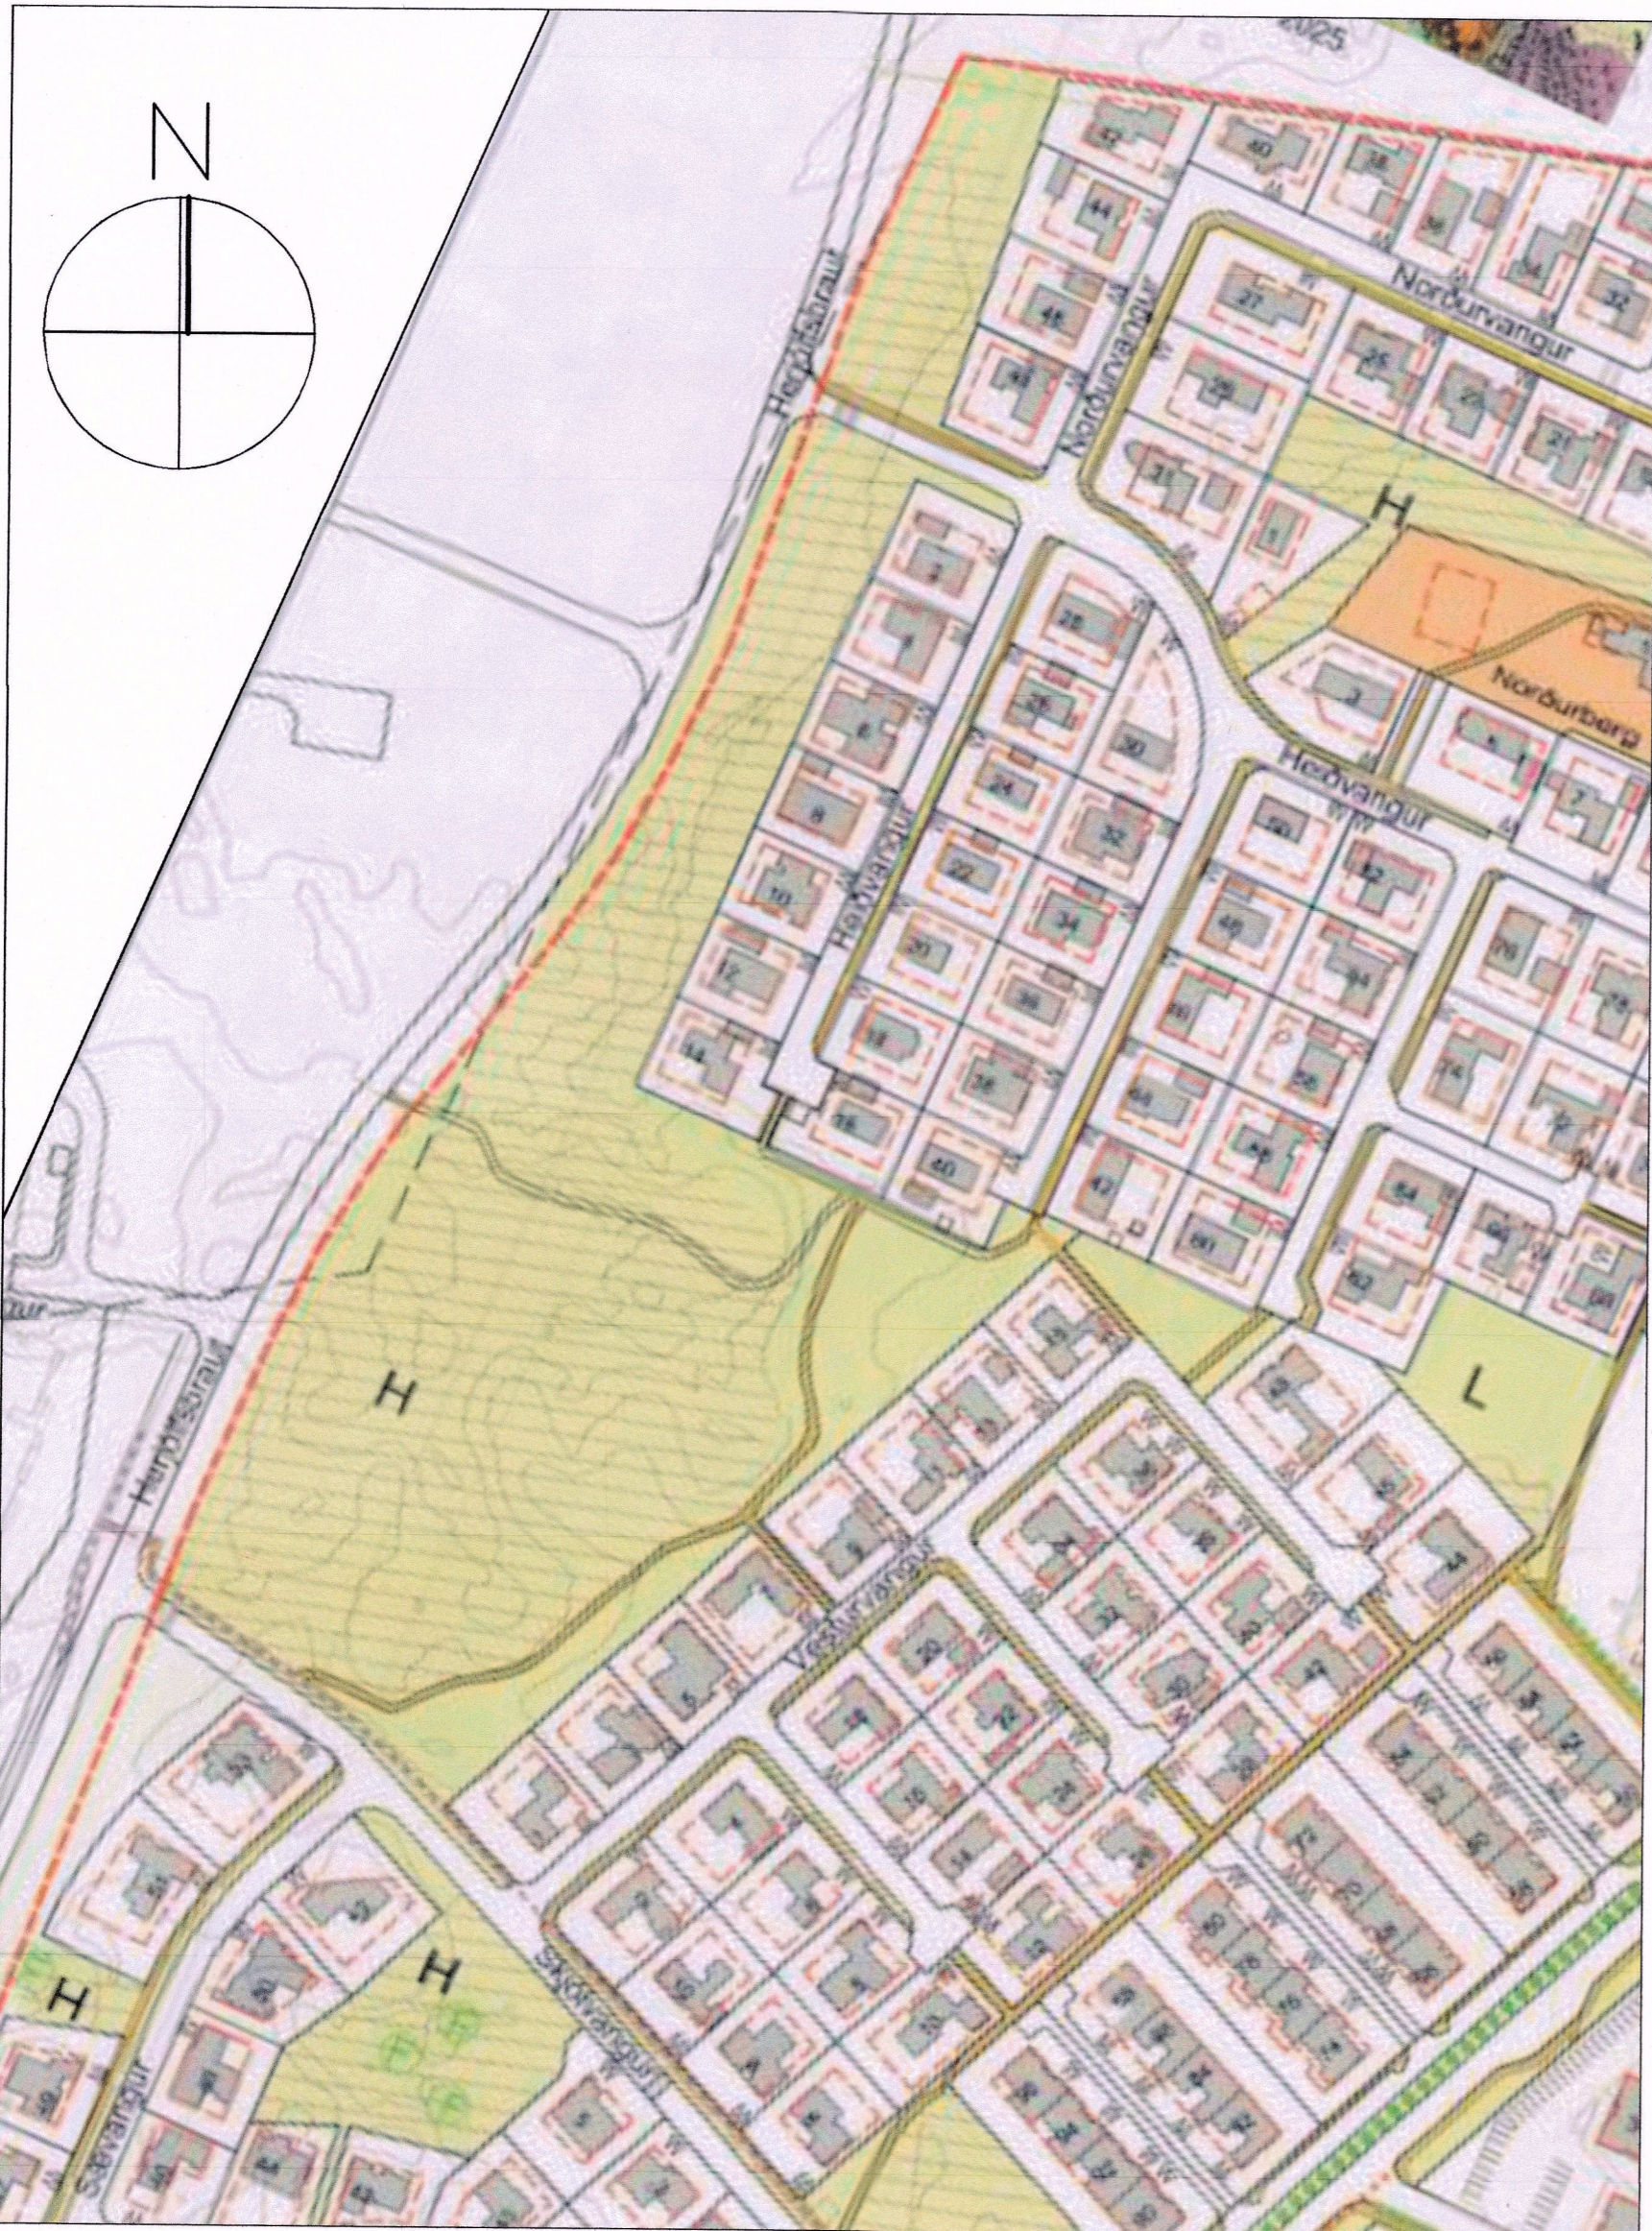


TILLAGA AÐ BREYTINGU Á DEILISKIPULAGI ÍBÚÐARHVERFIS NORÐURBÆJAR FRÁ 26. SEPTEMBER 2012



ÚRDRÁTTUR ÚR GILDANDI DEILISKIPULAGI ÍBÚÐARHVERFIS NORÐURBÆJAR FRÁ 26. SEPTEMBER 2012

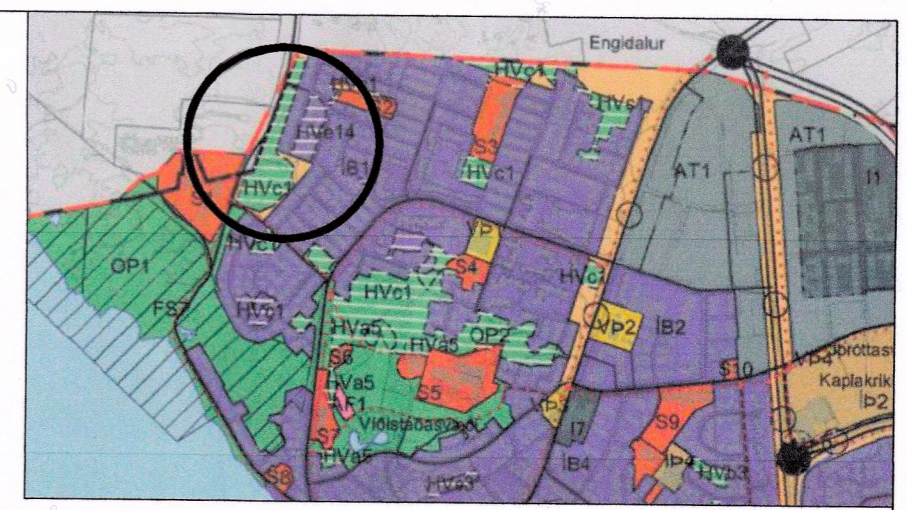


EFTIR BREYTINGU MKV 1:2000



UMHVERFIS- OG SKIPULAGSSVIÐ HAFNARFJARÐAR

MKV. 1:2000	MÁLSNR.:
BLADSTÆRÐ: A2	DAGS.: mars 2023
TEIKNAD: BG	BR. DAGS.:





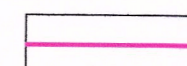
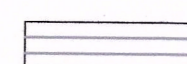
ADALSKIPULAGS HAFNARFJARÐAR 2013 - 2025,
STADSETNING Í BÆJARLANDINU

TILLAGA AÐ BREYTINGU Á DEILISKIPULAGI

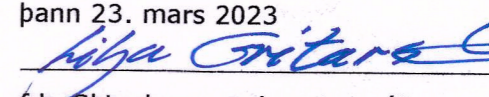

Nýr göngu- og hjólastígur er settur austan megin Herjólfstraugar með tengingu að Heiðvangi. Stígurinn er 2.5 metra breiður með bundnu slitlagi. Niðurtektir eru við Heiðvang og Skjólvang. Stígurinn skal aðlagður að landslagi eins og kostur er. Ekki er um stofnstíg að fara heldur tengistíg.

Tenging við Garðabæ er sýnd á deiliskipulagsupprætti fyrir Garðahraun frá því 2017.

Stígurinn mun að stærstum hluta fylgja röskuðu svæði samhliða Herjólfbraut. Deiliskipulagsmörk fyrir Norðurbæ breytast samhliða þessari deiliskipulagsbreytingu. Mörk breytinga er sýnd á sér upprætti. Að öðru leiti gilda skipulagsskilmálar frá 26. september 2012.

-  Göngu- og hjólastígur
-  Skipulagsmörk
-  Sveitarfélagsmörk
-  Hverfisvernd

Deiliskipulagsbreyting þessi, sem fengið hefur málsmeðferð í samræmi við ákvæði 1. mgr. 43. gr skipulagslaga 123/2010 m.s.br. var samþykkt í skipulags- og byggingarráði Hafnarfjarðar

þann 23. mars 2023

 f.h. Skipulags- og byggingarráðs 

samþykkt í bæjarstjórn Hafnarfjarðar

þann 29. mars 2023

f.h. Bæjarstjórnar

Tillagan var auglýst frá:

06. apríl - 25. maí 2023

með athugasemdafresti til:

25. maí 2023.

Auglýsing um gildistöku breytingarinnar var birt í

B- deild Stjórnartíðnda þann _____
2023