



ÖRFIRISEY / FISKISLÓÐ 15-21 / Staðgr. 0-1-1089301 / DEILISKIPULAGSBREYTING

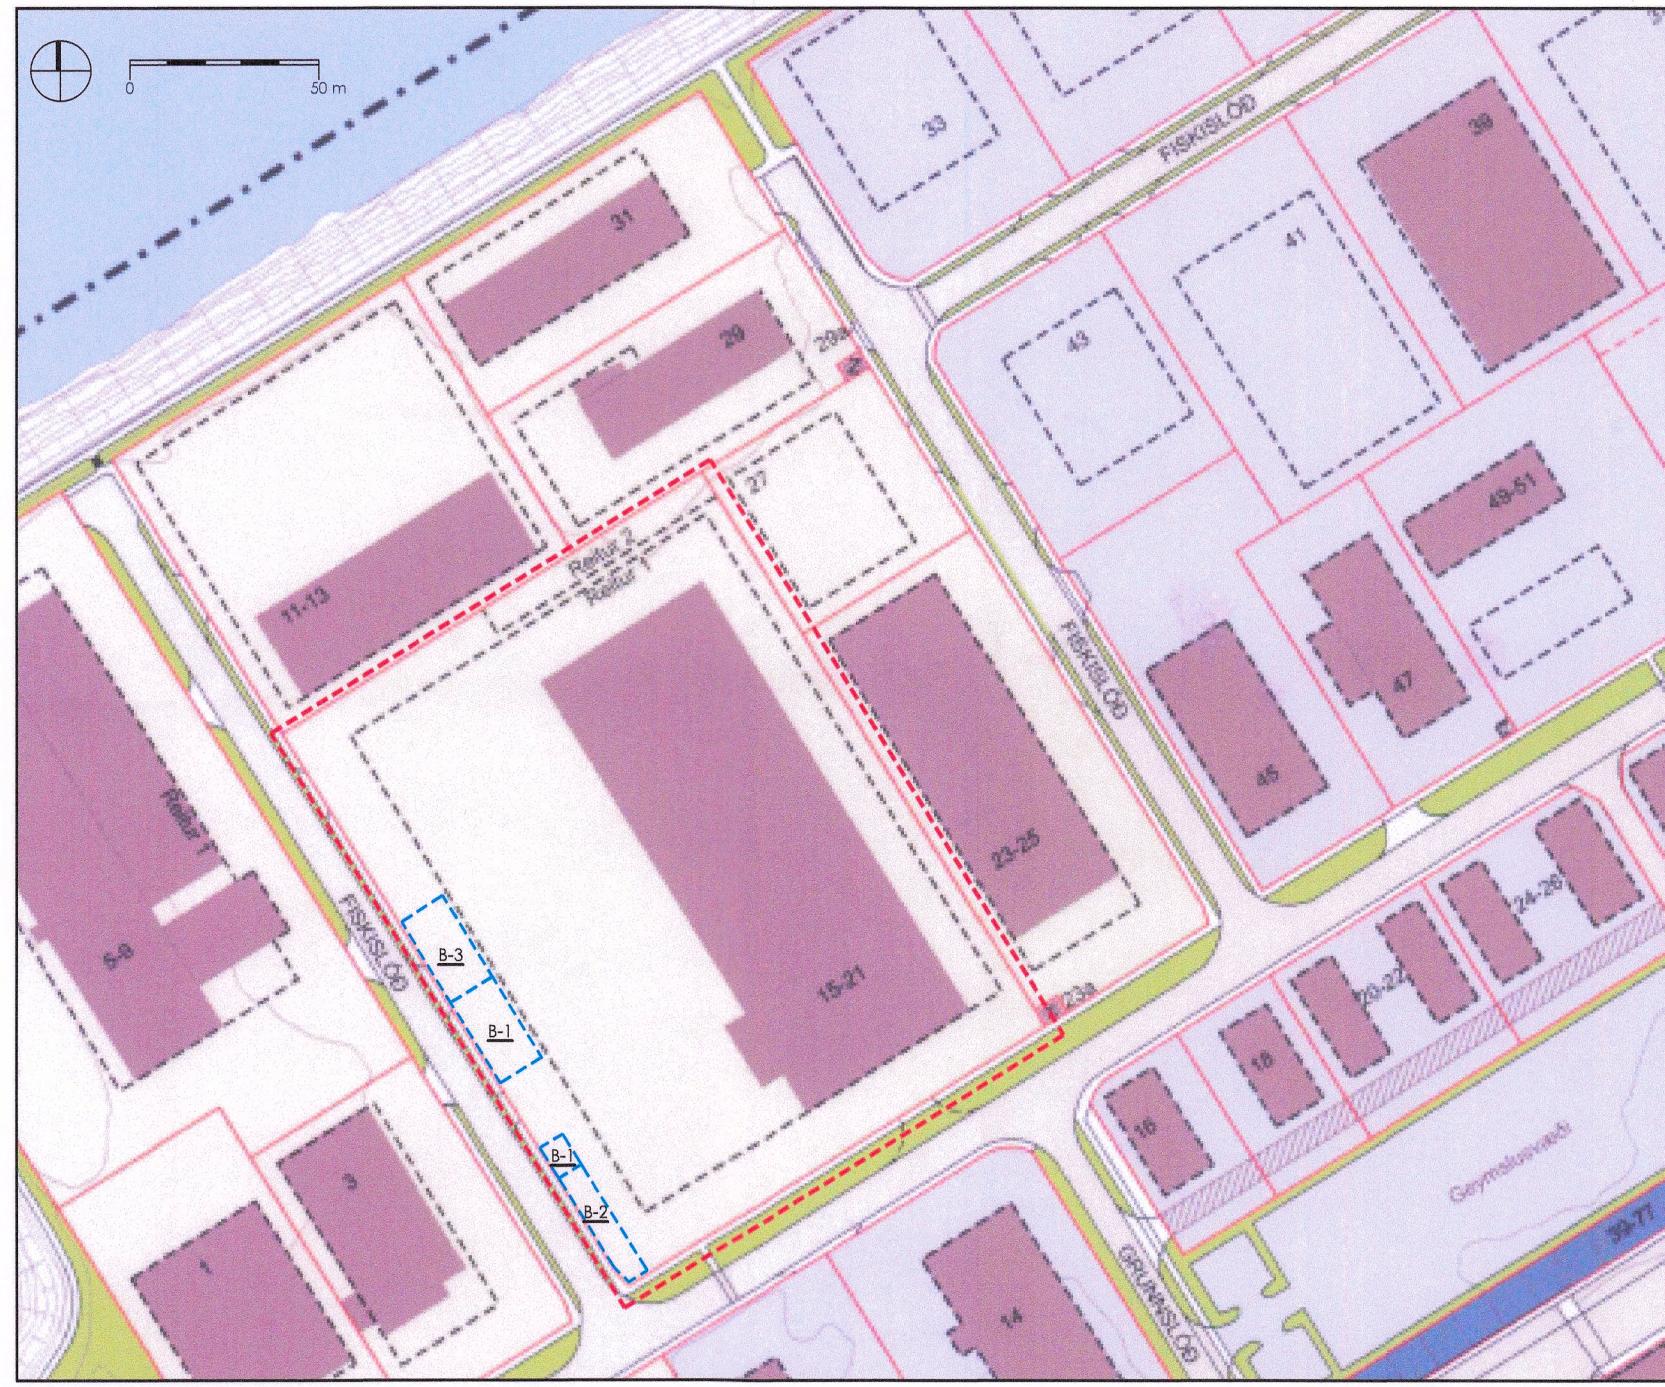

GILDANDI DEILISKIPULAG M 1:2000

Í gildi er deiliskipulag fyrir Örfirisey - Vesturhöfn, sem samþykkt var í Umhverfis og skipulagsráði Reykjavíkur þann 21. okt. 2015 og í borgaráði Reykjavíkur þann 3.nov. 2015.

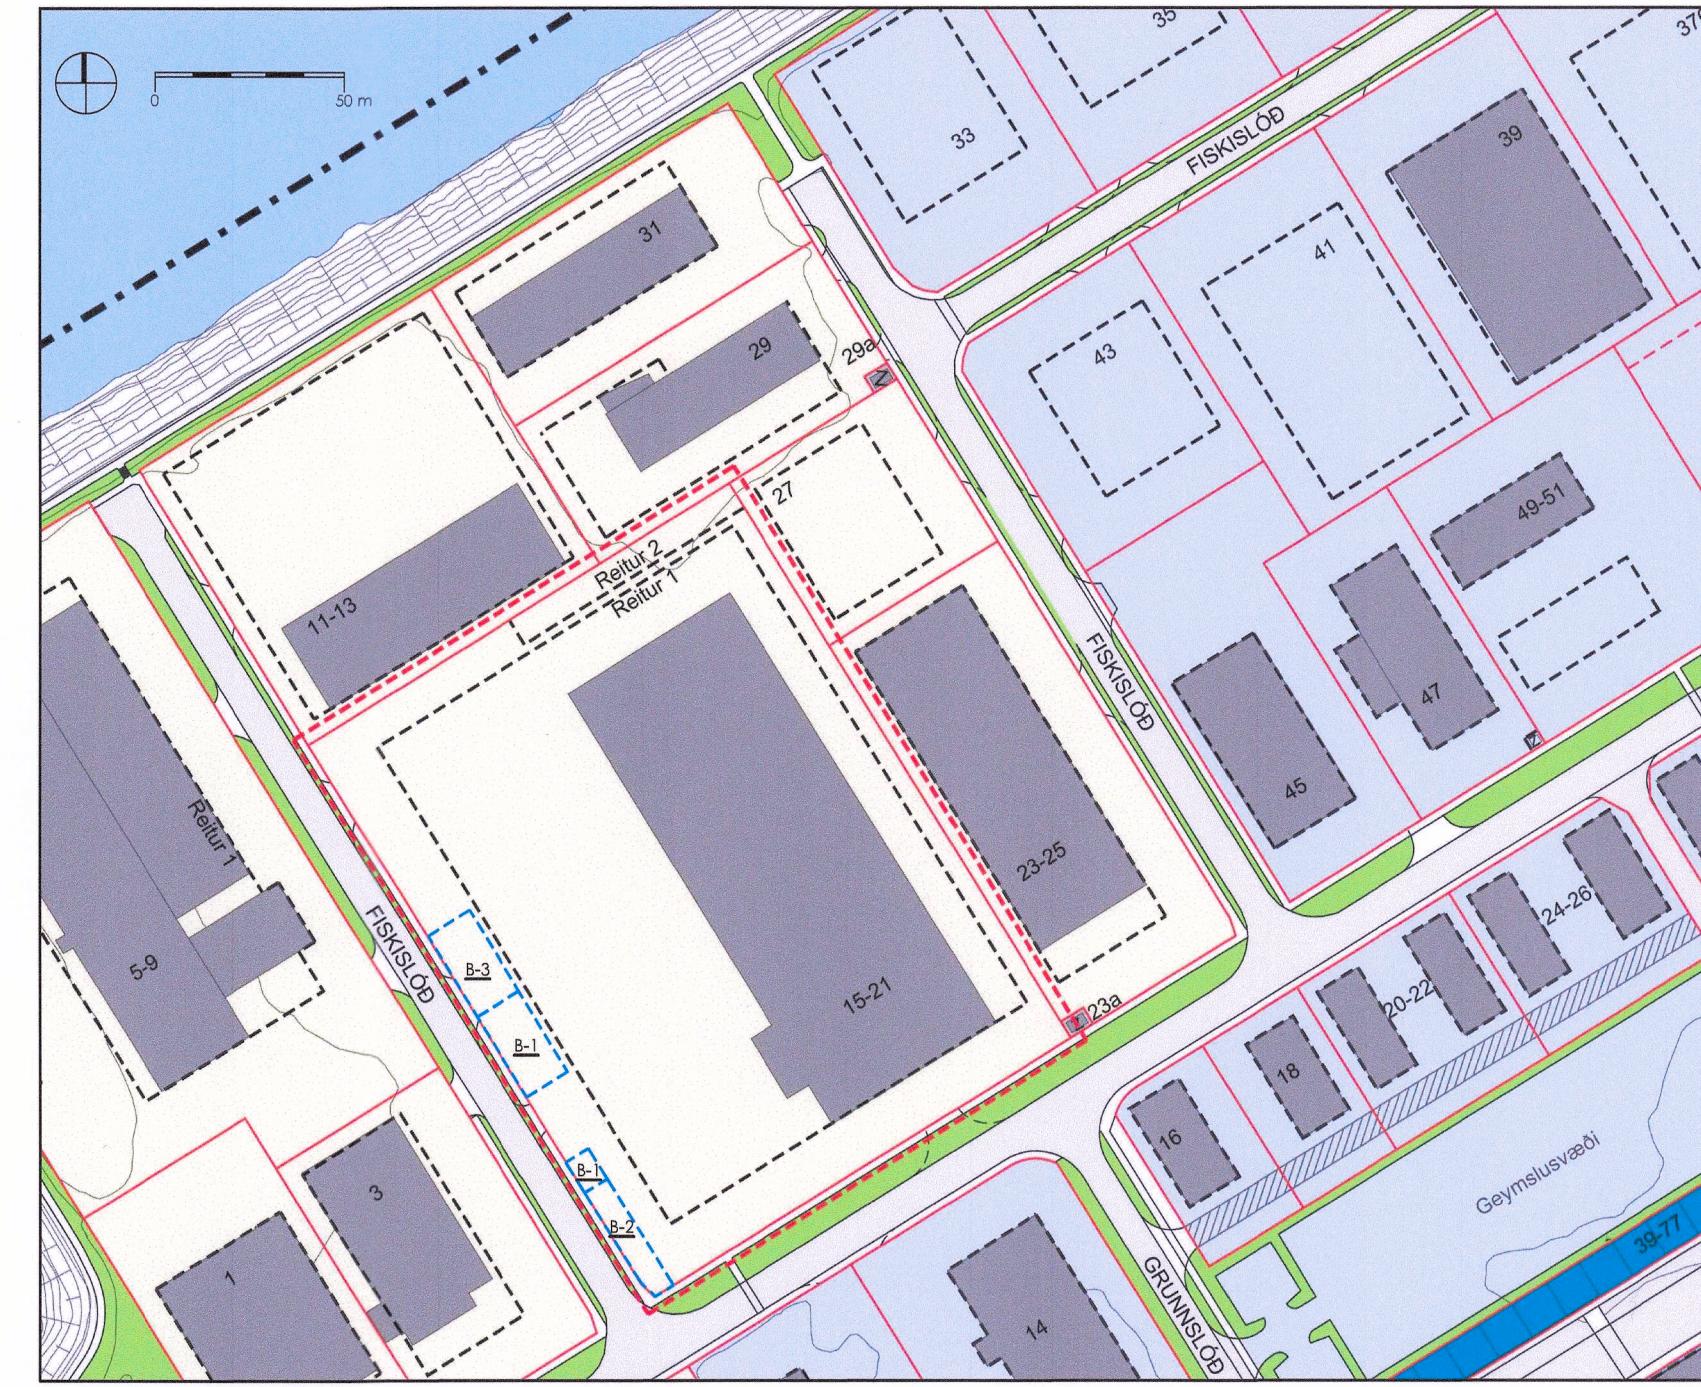

BREYTING Á DEILISKIPULAGI M 1:2000

GREINARGERÐ - BREYTING FYRIR FISKISLÓÐ 15-21

Á lóðinni verður komið fyrir eldsneytisdælum og rafhleðslustöðvum fyrir bifreiðar. Skilgreindir eru þrír mismunandi byggingareitir fyrir þessa starfsemi:

Skilgreindur er **byggingareitur ofanjarðar (B-1)** fyrir mannvirki, og tækjabúnað sem eru ofanjarðar. Þau mannvirki sem gert er ráð fyrir að risi innan þess reits eru m.a.; eldsneytisáfyllingarstöð með tveimur eldsneytisdælum til almenningssnota samanber samning, fyrir lóðarhafa og rekstraðila, ásamt tæknirími fyrir dælubúnað og loftunarrör. Um er að ræða hefðbundin dælubúnað. Einungis má afgreða bensín og dísel á eldsneytisdælum en ekki lítað dísel.

- Einnig mun verða reistur skiltaflötur til verðmerkingar á eldsneyti.


Hámarkshæð á umgjörð/ramma á eldsneytisáfyllingarstöð er 4.0 m.
Hámarkshæð á búnaði við dælungi er 3.0 m.
Hámarkshæð á tæknirími er 1.5 m m.v. jarðvegsyfirborð.
Hámarkshæð skiltatflatar er 5.0 m. Skiltaflötur byrjar í 2.0 m.

Skilgreindur er **byggingareitur ofanjarðar (B-2)** undir rafhleðslustöðvar fyrir bifreiðar, rafmagnstöflu- og hleðslutöfluskápa. Einnig kemur spennahús. Einnig mun verða reistur skiltaflötur til verðmerkingar á eldsneyti.

Hámarkshæð á rafmagnstöflu- og hleðslutöfluskápum er 2.1 m.
Hámarkshæð á hleðslustöðvum er 2.5 m.
Hámarkshæð á spennahúsi er 1.5 m m.v. jarðvegsyfirborð.
Hámarkshæð skiltatflatar er 5.0 m. Skiltaflötur byrjar í 2.0 m.

- Skilgreindur er **byggingareitur neðanjarðar (B-3)** fyrir tæknibúnað, eldsneytistanka, olíusklíjur og geyma fyrir rúðuvökva, íblöndunarefni og loftunarrör.
Hámarkshæð á loftunarröri fyrir olíusklíju er allt 3.5 m.
- Við gerð aðaluppdráttu, vegna fjölkustöðvar, skal skila inn lóðarupprætti þar sem fram kemur hvernig aðgengi fyrir gangandi og hjólandi vegfarendur verður inn á lóð ásamt tengingu við aðalinnganga bygginga.
Einnig skal gera ráð fyrir lággröðri eða trjám þar sem hægt er að koma því við.
Jafnramt skal koma fyrir hjóleiðastæðum á lóð sbr. leiðbeiningarrit um bíla- og hjólastæðastefnu Reykjavíkurborgar.
- Kvöld; Festi hf., Krónan ehf.og Festi fasteignir ehf. samþykka að óheimilt sé að taka í notkun tvær dælur af lóðinni Ægissíðu 102 á lóð Festi fasteigna ehf., kt. 581113-1100, að Fiskislóð 15-21 fyrir en rekstri bensinstöðvar á Ægissíðu 102 hefur verið hætt. Um tímamark til þess að hæfta rekstri bensinstöðvar á Ægissíðu 102 fer samkvæmt því sem fram kemur í rammasamkomulagi milli Reykjavíkurborgar annars vegar og Festi hf. og Krónunnar ehf. hins vegar, dags. 27. maí 2021, og samkomulagi á milli Reykjavíkurborgar og Festi hf., dags. 25. júní 2021, með síðari viðaukum.

Að öðru leyti gilda áfram sömu byggingaskilmálar fyrir lóðina.

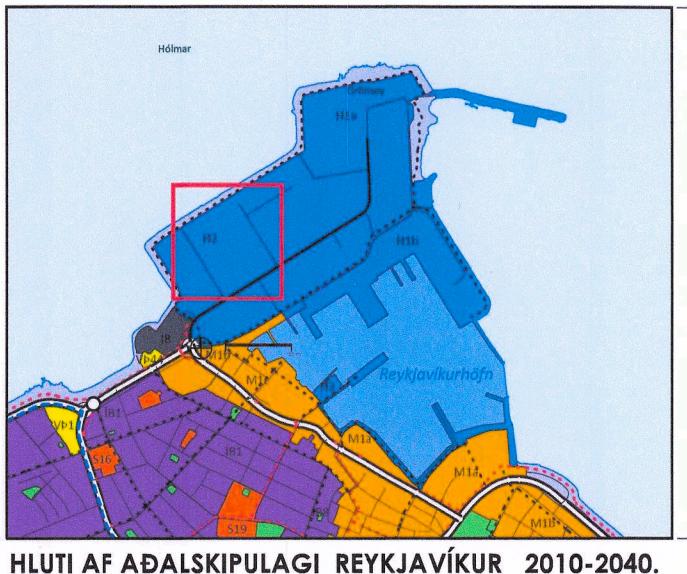

HLUTI AF AÐALSKIPULAGI REYKJAVÍKUR 2010-2040.

SKÝRINGAR

	Mörk skipulagsbreytingar
	Hafnsækin og skyld starfsemi
	Hafnsækin starfsemi/athafnasvæði
	Hafnsækin starfsemi, verslun, þjónusta og finlegri atvinnustarfsemi - stórmarkaðir vilkjandi
	Mörk skipulagssvæðis
	Núverandi byggingar
	Friðlýst ytra byrði bygginga - Verðbúð Grandagarði nr. 15-35, 39-77 og 79-93
	Verndun 20. aldar bygginga - Grandagarður 14
	Spennistöð
	Grænt svæði til sérstakra nota, móhn, graseyjar og þúfa
	Lóðamörk
	Lóðamörk feld niður
	Byggingarreitur á lóð
	Byggingarreitur á 3. hæð
	Byggingarreitur sbr. deiliskipulagsbreyting

Kvöld um unferðarrett, sameiginleg bilastæði á lóðarmörkum og lagrir á lóð - sjá nánar í sérkvæðum lóða

Innkeyrsla inn á lóð
Leiðbeiningarriti stadsnetning
Göngustigur / gangstétt

Gata

Deiliskipulagsbreyting þessi sem fengið hefur meðferð í samræmi við ákvæði 1. mgr. 43. gr. skipulagstaga nr.

123/2010 var samþykkt í umhverfis- og slíplagsráði 2014 og í borgaráði 2014

22.ágúst 2024 Tillagan var auglýst frá 15.þúlfus 2024 með athugasemdafresti til 4.ágúst 2024 Auglýsing um gildistöku breytingarinnar var birt í B-deild Stjórnartíðinda þann 28.óctober 2024

Breyting gerð eftir auglýsingu - dags. 01.07.24
Ef tilfarandi texta bæst inn;
"Einungis má afgreða bensín og dísel á eldsneytisdælum en ekki lítað dísel".

ÖRFIRISEY / FISKISLÓÐ 15-21 DEILISKIPULAGSBREYTING

dap
development architecture property

Tjarnargata 4 101 Reykjavík
s 6604200 arkitekt@dap.is www.dap.is

verkrn. teikning / bl.stærð dags.
14-04-M (90)1.01 A2 04.10.23

SKÝRINGARMYNDIR AF SVÆÐINU

