





Breyting á deiliskipulagi Skúlagötusvæðis Breytt afmörkun við strandlínuna

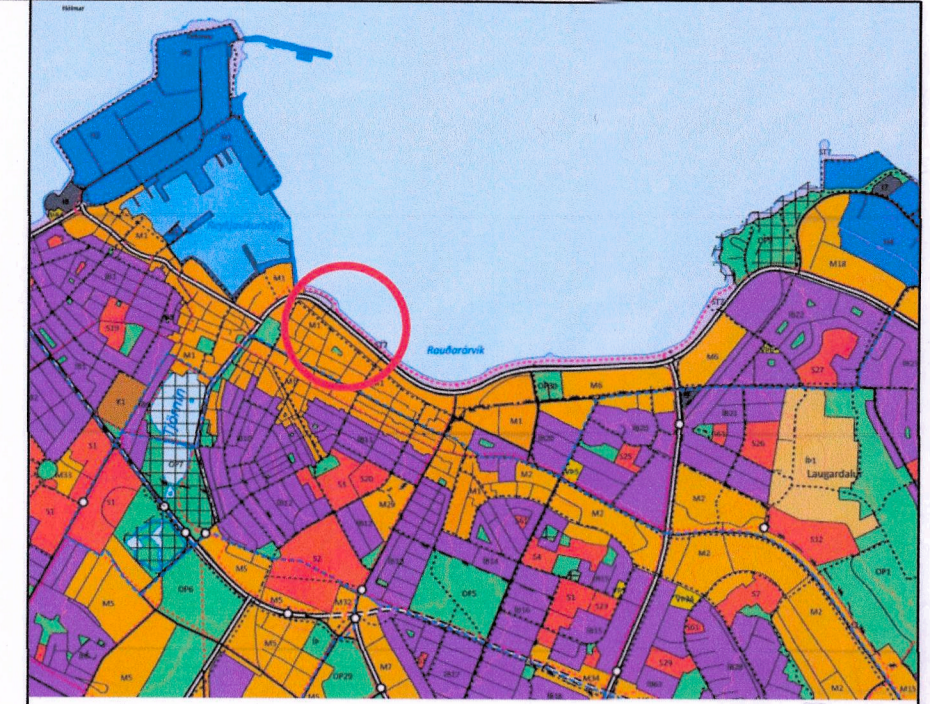

Hluti Aðalskipulags Reykjavíkur 2040.

SKÝRINGAR

- - - Ný skipulagsmörk
- - - Núverandi skipulagsmörk

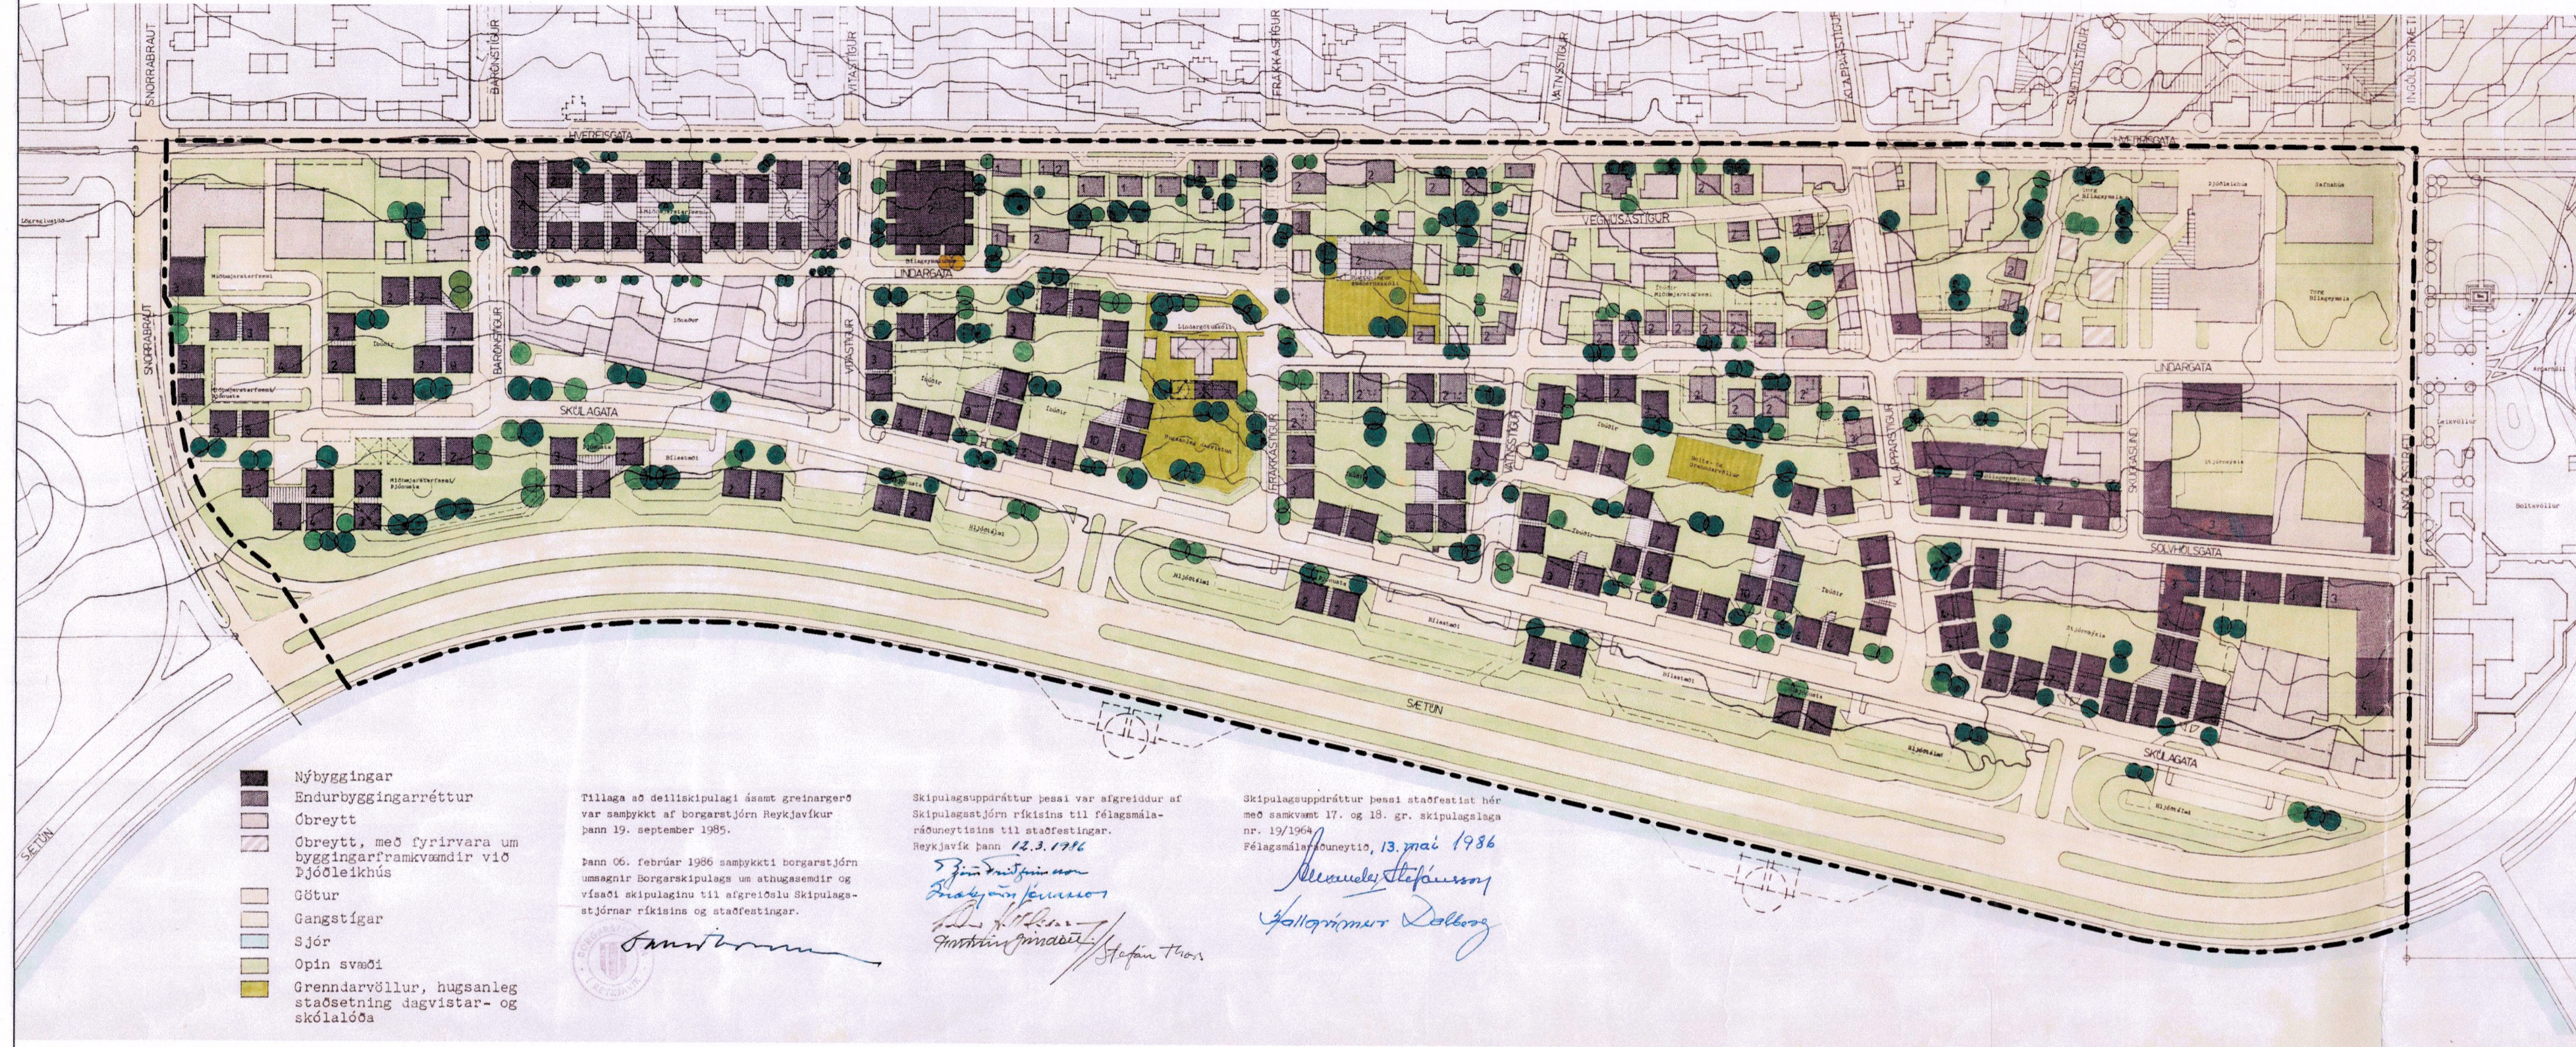

Hluti gildandi deiliskipulags 13.05.1986 ásamt síðari breytingu samþykkt 09.04.2021

mkv.: 1:2.000

GREINARGERÐ

Lögd er fram breytingartillaga að nýjum skipulagsmörkum á deiliskipulagi Skúlagötusvæðis til samræmis við nýtt deiliskipulag *Norðurstrandar, strandsvæðis milli Faxagötu og Laugarness*. Í gildi er deiliskipulag Skúlagötusvæðis, samþykkt 13. maí 1986, með síðari breytingum.

Núgildandi skipulagsmörk eru meðfram Snorrabraut, eftir miðlinu Hverfisgötu, miðlinu Ingólfsstrætis og fylgir strandlínunni í norðri. Breytingin felst eingöngu í breyttum skipulagsmörkum norðan megin, við strandlínuna. Eftir breytingu fylgja mörkin nyrðri vegbrún Sæbrautar. Svæðið milli núverandi og nýju afmörkunnar verður hluti af aðliggjandi deiliskipulagi *Norðurstrandar*.

Breytingin nær aðeins til götusvæða og borgarlands.



Deiliskipulagstillaga

mkv.: 1:2.000

Deiliskipulagsbreyting þessi, sem fengið hefur meðferð í samræmi við ákvæði 2. mgr. 43. gr. skipulagslaga nr. 123/2010, var samþykkt í umhverfis- og skipulagsráði þann 25. október 2023

Til samræmis við heimild í 3. mgr. 44. gr. skipulagslaga nr. 123/2010 var breytingin ekki grendarkynnt þar sem hún varðaði ekki hagsmuni annarra en Reykjavíkurborgar og/eða umsækjanda.

Auglýsing um gildistöku breytingarinnar var birt í B-deild Stjórnartíðinda þann 8. mars 2024



Skipulagsgögn: Fylgir upprætti aðskilin greinargerð.
Kortagrunnar: Heimild fyrir þeim grunnum og gögnum sem notuð eru fyrir uppráttinn.
Hnitakerfi: [ISN93]. Kvarði: 1:2.000 [A1].

Breyting	Dags.	Tílefni	Skipulag

VSÓ RÁDGLJÖF

Teikning: 22435_DSK_T_U_02 Dags.: 29.09.2023

Skipulag: VV Yfirf.: HTT

UNNIÐ FYRIR:
REYKJAVÍKURBORG