


Aðalskipulag Hvalfjarðarsveitar 2020-2032

Skýringaruppráttur IV - Fornminjar skv. aðalskráningu fornminja

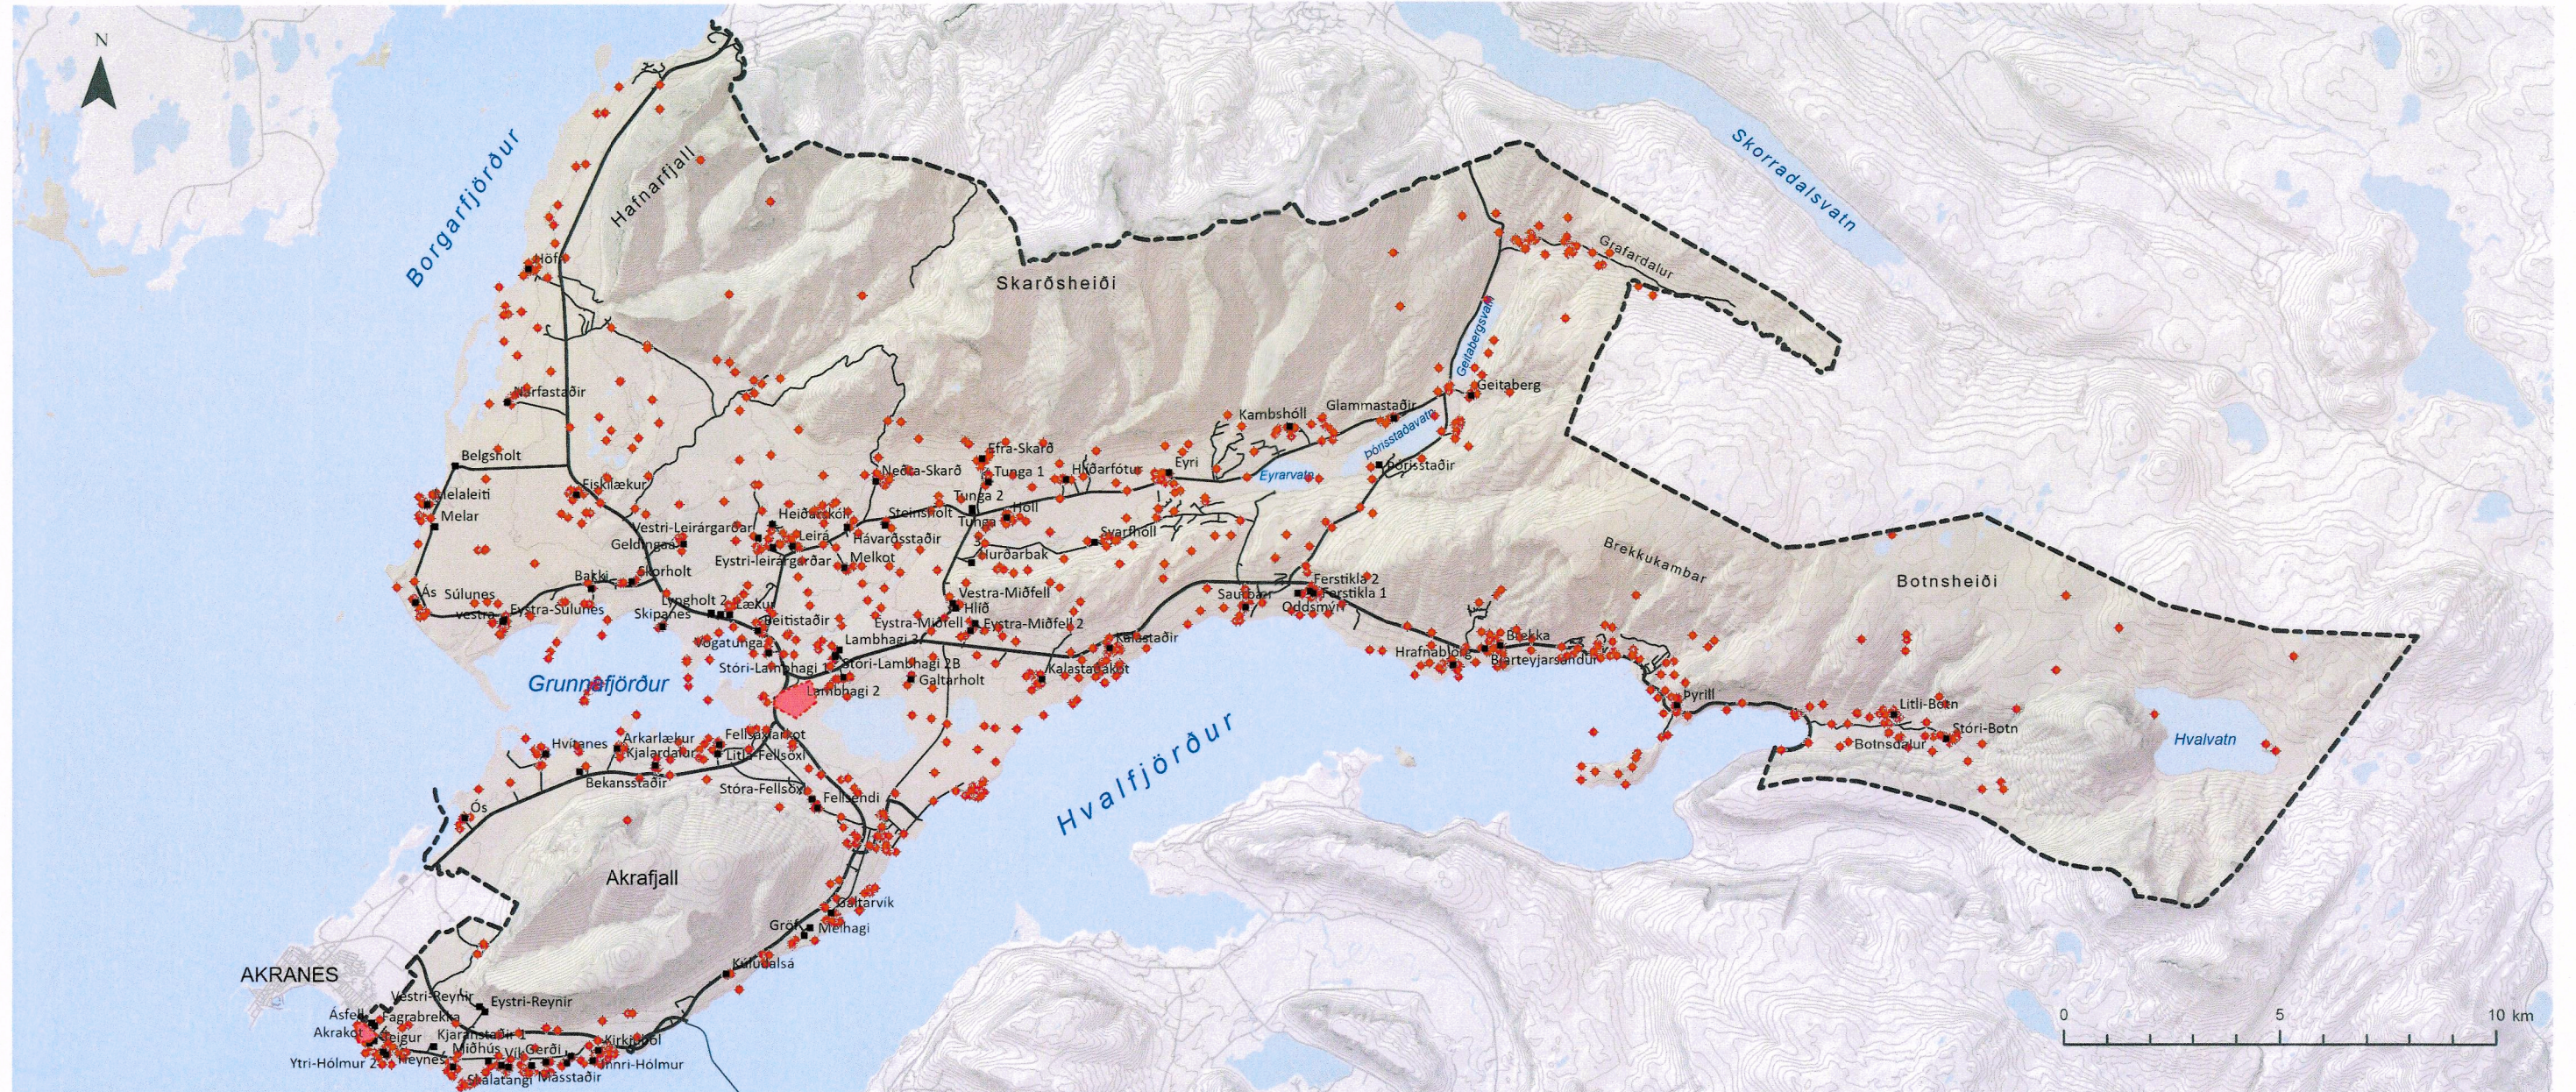

Skýringar

- ◆ Minjar skv. aðalskráningu fornminja
- Stofnvegur
- Tengivegur eða tengibraut
- Aðrir vegir
- Sveitarfélagamörk
- Þéttbýli



Aðalskipulag Hvalfjarðarsveit 2020-2032
Skýringaruppráttur IV - Fornminjar skv. aðalskráningu fornminja

Verk: 4563-010 Blaðstærð: A3 Unnið: GAL/SM
Rýnt: AJ/AB

Mælikvarði: Dags: Breytt dags:
1:150.000 20.04.2022 10.03.2023

Samþykkt: