


BREIÐHOLT III, HÓLAHVERFI, NORÐURDEILD


BREYTING Á DEILISKIPULAGI við SUÐURHÓLA 19 og 21

(Leikskólarnir Suðurborg og Hólaborg)

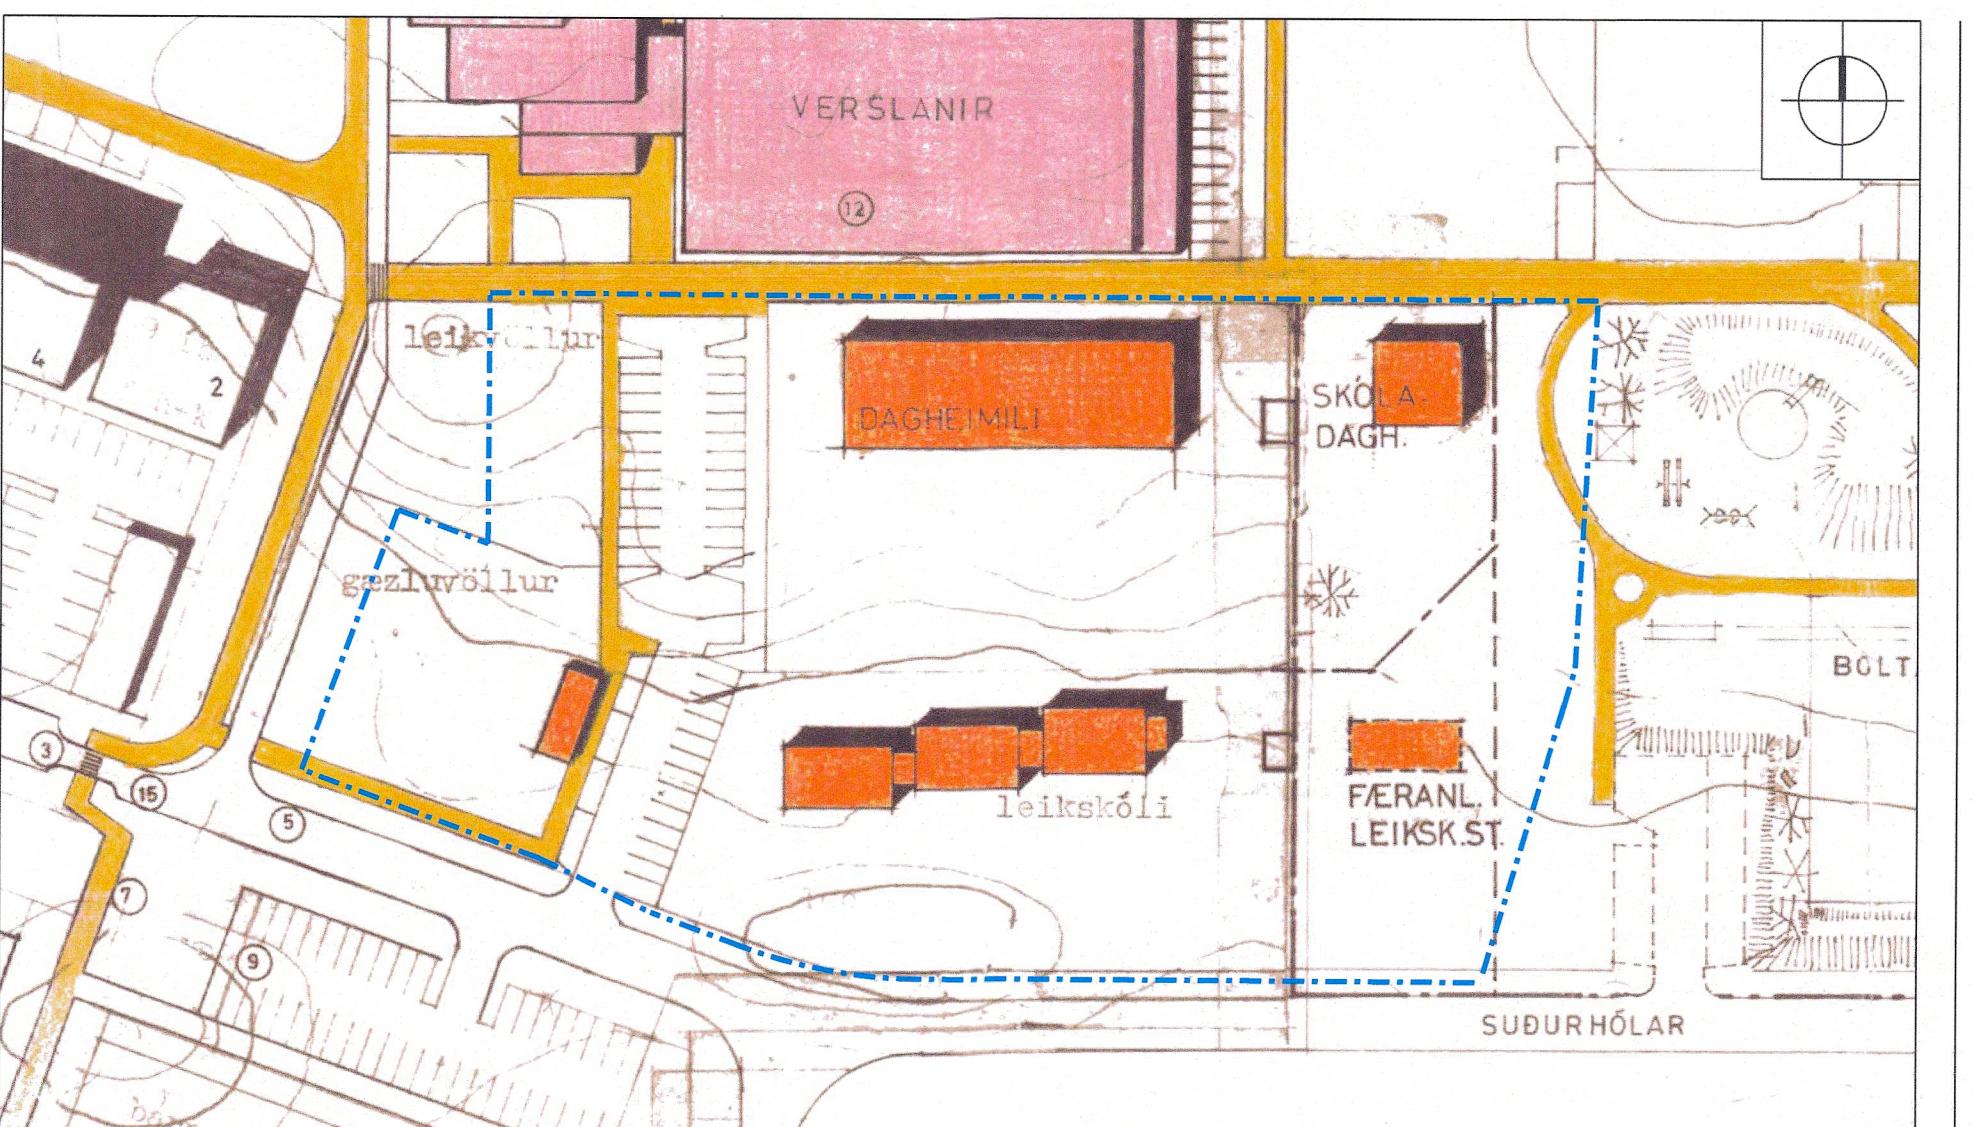


HLUTI AF GILDANDI DEILISKIPULAGI (Breiðholt- Hólahverfi -Norðurdeild)

Sampykkt 8. maí 1990

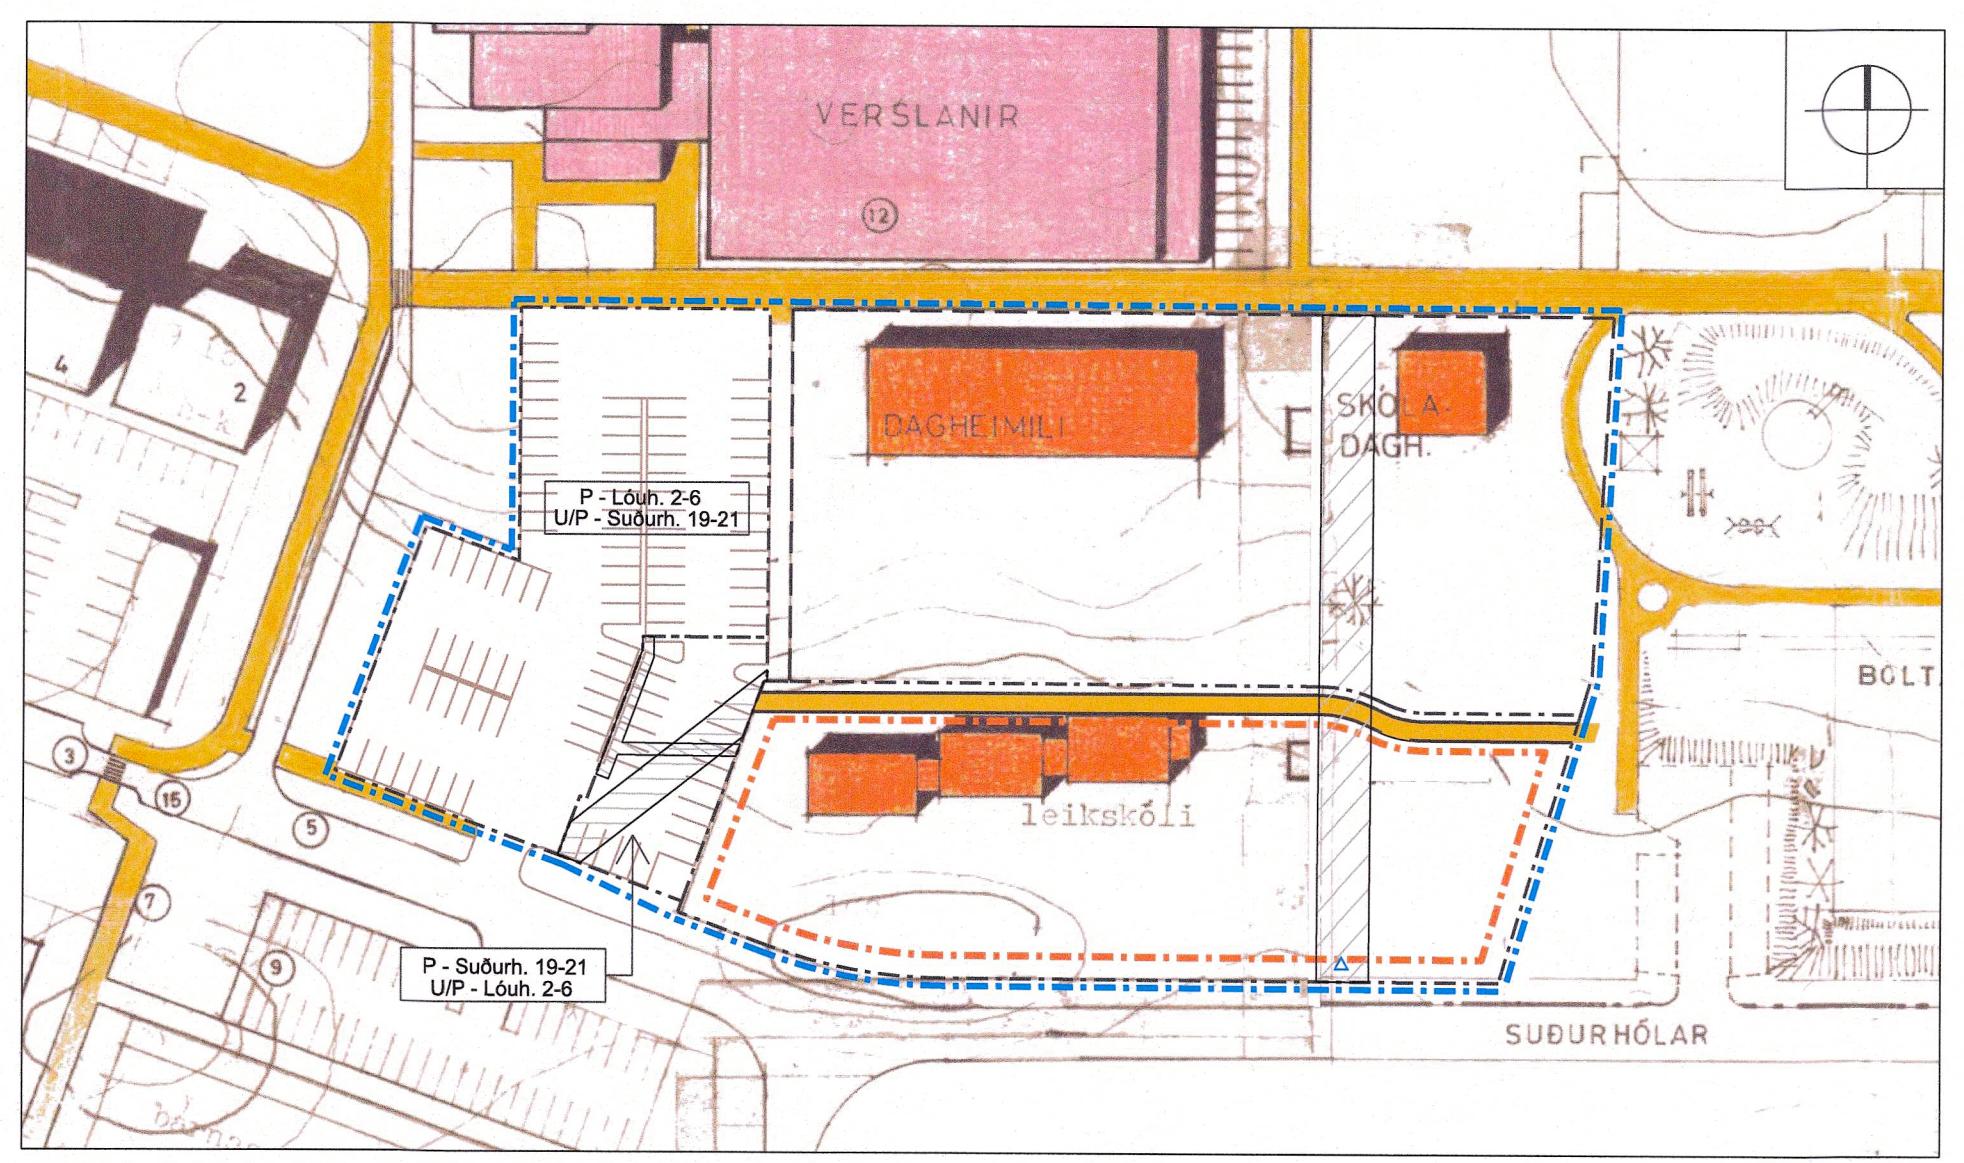

TILLAGA AÐ DEILISKIPULAGSBREYTINGU(Breiðholt- Hólahverfi -Norðurdeild)

Mkv. 1:1000

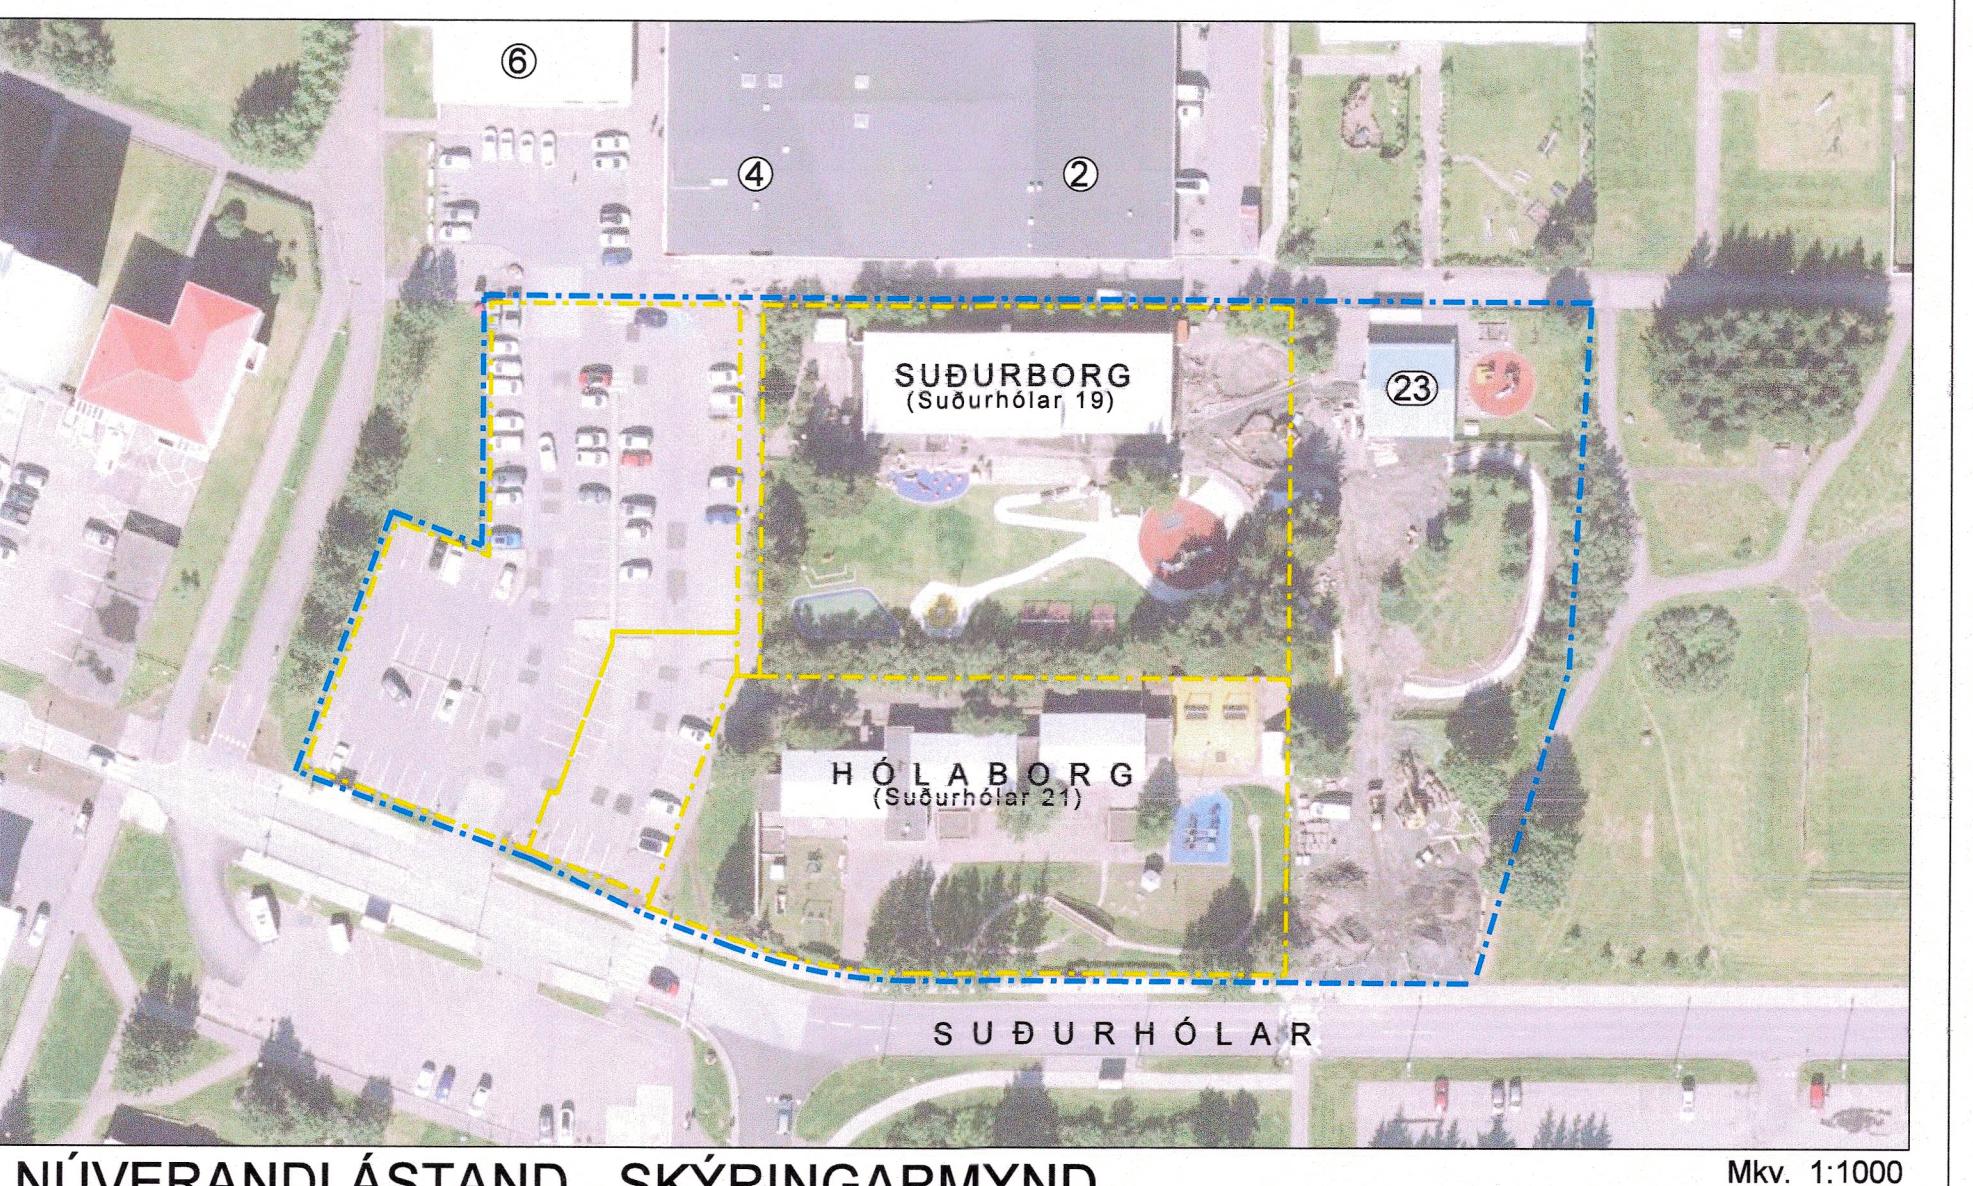

NÚVERANDI ÁSTAND - SKÝRINGARMYND

SKILMÁLATAFLA

Leikskólinn Suðurborg	Landnúmer	Staðgreinir	Löðarstærð (m ²)	Byggingarmagn	Nýtingarhlutfall
Suðurhóla 19	111963	4.645.602	3,430	816.4	0.24
Suðurhóla 23	172770	ekki skilgreind lóð	Beki skilgreind	133.9	
Leikskólinn Hólaborg	111965	4.645.605	3,021	336.7	0.11

1 FORSENDUR BREYTINGA OG MEGINMARKMIÐ

1.1 Forsendur
Aukin pörð er á leikskólaplássi í borginni, m.a. vegna lengri biðlistu og ibúafjölgunar. Stakkun leikskólans Hólaborgar er svar við ákalli til að mæta brynni þört á fylgjun leikskolármáli. Hér er um tímabundi úrræði að ræða. Forsendur kalla á breytingu á gildandi deiliskipulagi.

1.2 Meginmarkmið

Meginmarkmið deiliskipulagsbreytingarinnar lúta fyrst og fremst að stakkun lóðar Suðurhóla 21 / leikskólans Hólaborgar, vegna tímabundinnar uppybgingar. Samfara því verða lóðarmörk leikskólans Suðurborgar endurskoðuð og staðfest.

Deiliskipulagsbreytingum stýr við markmið Aðalskipulags Reykjavíkur 2040 um þróun og gæði byggðar, t.d. hvað varðar heilsusamlegt og öruggt umhverfi og að tryggja skuli jafnt aðgengi allra barna að leikskóla.

2 SKIPULAGSLEG STAÐA

2.1 Deiliskipulag

Í gildi er deiliskipulag Breiðholt III, Hólahverfi, norðurdeild, - með órónum breytingum - sem einkum hafa snúið að ibúabyggð svæðisins. Deiliskipulagsbreyting þessi er endurskoðum á því skipulagi, en nær aðeins til lítila hluta þess; lóðanna Suðurhóla 19 og 21. Innan lóðanna eru starfreaktrar leikskólarnir Suðurborg og Hólaborg.

Þess ber að geta að á gildandi upprætti eru sýndar færarlegar leikskólastofur, austan við leikskólan Hólaborg (Suðurhóla 21). Að öðru leyti liggja ekki fyrir skilmálar af lóðunum við Suðurhóla 19 og 21 / leikskólanna Suðurborgar og Hólaborgar.

2.2 Hverfisskipulag

Deiliskipulagsvæðið sem um ráðir standur innan skilmálaeiningar 6.3.26P (þróunarreit) í gildandi hverfisskipulagi Efra.

Breiðholts (6.3). Einingin nær m.a. yfir verslunarmiðstöðina Hólaharð (Lóuhóla 2-6), leikskólanna Suðurborgar og Hólaborgar (Suðurhóla 19 og 21) og opnir svæðis, sem ætlað er m.a. til þróun og uppybgingar íbúðabyggðar.

Skilmáleiningin 6.3.26P er sem stendur ekki hluti af hverfisskipulagi Efra-Breiðholts (verður innleidd síðar) og er því deiliskipulagið Breiðholt III, Hólahverfi, norðurdeild, enn í gildi.

2.3 Aðalskipulag Reykjavíkur

Samkvæmt Aðalskipulagi Reykjavíkur 2040 (AR2040) liggja leikskólarnir Suðurborg (Suðurhóla 19) og Hólaborg (Suðurhóla 21) innan 0.65 ha reits sem skilgreindur er sem samfélagsþjónusta (S61).

3.1 Afmörkun og staðhættir

Deiliskipulagsvæðið liggur miðaði í hverfinu með ákjósanlegum stigatengslum og góðum almenningssamgöngum. Löðin Suðurhóla 21 / leikskólinn Hólaborg liggur - eins og nafnið gefur til kynna - við Suðurhóla í suðri og stóru opnu svæði í austri. Norðurmörk lóðarinnar liggja að Suðurhóla 19 / leikskólann Suðurborg og vesturmörkin að almennum bílastæðum, en frá þeim er aðkoma frá Suðurhóli að báðum leikskólanum.

3.2 Núverandi byggingar

Á lóðinni við Suðurhóla 19 er leikskólinn Suðurborg; opnaður árið 1979. Leikskólinn starfar í tveimur byggingum; 6 deldir eru í aðalbyggingunni (2 haðir), en ein deldir í þeiri minni (1 hað), sem liggr í dag innan þess svæðis sem fyrirhugð lóðarstækkun tekur til. Á lóðinni við Suðurhóla 21 er leikskólinn Hólaborg; 3 ja delda leikskóli í þremur samtgendum husum á einni hað, byggðar árið 1977.

3.3 Kvæðir

- Kvæð er um vatnslögn meðfram eystri lóðarmörkum beggja leikskólanna. (Suðurhóla 19 og 21).
- Kvæð er um umferð og afnot bílastæða fyrir Lóuhóla 2-6 á bílastæðalöð leikskólanna (Suðurhóla 19-21). Þar er einnig kvæð um hólfasi, sem ymsar kvæðir OR og Milu varðandi gróft og legu jarðstrengja.
- Kvæð er um umferð og afnot bílastæða fyrir Suðurhóla 19-21 á lóð Lóuhóla 2-6.

4. BREYTING Á DEILISKIPULAGI

4.1 Tillagan í hnottkurn

Deiliskipulagsbreytingin er meginritum tvíbætt:

- Stakkuun lóðar leikskóla Hólaborgar við Suðurhóla 21 til austurs; skilgreina byggarreitir og setja skilmála um tímabundna uppybgingu fyrir þjár færanelegar byggingareiningar - ásamt viðeigandi tengibyggingum - , hentugur fyrir leikskólastarfsemi.
- Endurskoðun og staðfesting á lóðarmörkum leikskóla Suðurborgar við Suðurhóla 19 og leikskóla Hólaborgar við Suðurhóla 21.

Lóðarstæðir eftir deiliskipulagsbreytingu verða:

- Suðurhóla 19 / Leikskólinn Suðurborg - 5.354m²
- Suðurhóla 21 / Leikskólinn Hólaborg - 4.096 m².

Nýtt mæliblað lóðanna skal gefið út eftir að deiliskipulagsbreytingin hefur verið staðfest.

4.3 Umhverfisáhrif

- Svæðinu hefur þegar verið raskað að mestu leiti. Svæðið geymir enginn menningarverðmáti sem þarf að taka til til til eða dýrmt vistkerfi sem þarf að varvæta eða styrkja. Fórmorkostnaður landnotkunar er því metinn hverfandi.
- Gera má ráð fyrir að einhver aukning verði á umferð, en hún er talin óveruleg. Engar breytingar eru á umferðarskiðrúnum og forsendur því óbreyttar er varðar áhrif á samgöngur, hijðistefi eða andrúmslofti.
- Ásýnd svæðisins eða svipmót mun lítið breyst; lítið bygginingarmagn og látlausar tímabundnar einingar sem falla ágætlega að meilivirkar aðliggjandi leikskólamannvirkja og styrkja frekar. Staðhættir eru taldir ákjósanlegir.
- Umhverfisáhrif teljast almennt jákvæð.

5.7 Sorp/sorpgeymsla, hjólageymsla og hjólastæði

Tryggja skal aðkomu og viðunandu aðstöðu fyrir flokun á sorpi - og fjöldu sorptuna - í samræmi við reglur sveitarfélagsins hverju sinni. Gera skal náðari grein fyrir staðsetningu og gerð sorptuna/sorpgeymslu á aðalupplárráttum. Skulu þær að öðru leyti vera í samræmi við 84.gr. byggungareglugerðar og taka mið af rýmisþörf hverju sinni.

5.8 Vagnageymsla, hjólageymsla og hjólastæði

Bætum sem um tímabundna uppybgingu er að raða er ekki gerð krafra um byggingu vagna- og hjóla-geymsla innan stækunarsvæðis lóðarinnar. Hjólastæðum skal komið fyrir á aðkomu-svæðum, en svæðin skulu jafnframt nýtt til að geyma vanga og kerrur.

5.9 Skilmálar

5.1 Almann

Þær skipulagskilmálar sem hér eru kynntir ná eingöngu yfir lóð leikskóla Hólaborgar við Suðurhóla 21. Aðrir skilmálar gildandi deiliskipulags Breiðholt III, Hólahverfi, norðurdeild, standa óbreyttir.

5.2 Takmarkaður byggarreitur og tímabundnar heimildir

- Heimild er fyrir einum takmörkúum byggarreitir. Byggarreitirinn er 3.060 m² að stærð.
- Heimild er að koma fyrir færanelegum samtgendum bygginingareiningum innan takmarkaðar byggarreitins, sem sérsístlega eru aðlaðar undir leikskólastarfsemi.
- Færanelegum tímabundnu bygginingareinum skal vera einnar hæðar (hæð allt að 5m). Pakform er frjálst.
- Heimilað hámarksbyggingarmagn byggarreitins er 550m² og er skilgreint í skilmálatöflu sem byggingarmagn á takmörkúum byggarreit.
- Staðfesting bygginingareininganna á skýringaruppröðrætt er leiðbeiningar. Gerð verður grein fyrir endanlegri staðsetningu þeirra við náðari útfærslu á hönnunarstigi.

Sjá náðar skýringarmynd.

5.3 Nýtingarhlutfall

Leyfilegt hármarks nýtingarhlutfall leikskóla Hólaborgar við Suðurhóla 21 er 0.22.

5.4 Aðkoma og bílastæði

Aðkoma

Meginaðkoma aðkoma akandi að leikskólanum verður sem áður frá bílastæðum við Suðurhóla. Gerð verður breyting á núv. meginþogustig sem liggur meðfram núv leikskólabyggingum á norðurhluta lóðarinnar. Verður hann lengdur - og tengdur við - tímabundnu bygginingareiningarnar og gerður aðfer fyrir sérbla (p.m.t. hreyfihamlæða). Núv. leikskóvæði skal aðlagða þessum

breytingum. Önnur stigatengsl að svæðinu er um örugg og góð stigakerfi hverfisins; úr austri, suðri og norðri að inngöngum timabundnu bygginingareininganna.

Aðkoma slökviði og annra sérbla skal ávallt tryggð.

Bílastæði

Í deiliskipulagstíflöggunni er gert ráð fyrir óbreytu fyrirkomulagi og fjölda bílastæða. Bílastæði við Lóuhóla 2-6 (verslunarmiðstöðin Hólaharðar) verða áfram samnýtt fyrir starfsemi leikskólanna tveggja, eins og verið hefur, og ófugt fyrir Lóuhóla 2-6. Bílastæði hreyfihamlæða eru tryggð næst aðfelaingöngum leikskólanna

5.5 Gróður

Almennt skal viðhalda núverandi gróðri eins og kostur er og tekur bygginingarreitir og leibteinandi staðsetninga bygginingareininga mið af því. Í ljós staðháttar og uppybgingaráformáu þarf að fjarlægja einhvær gróður, t.d. vegna bættar aðkomu fyrir hreyfihamlæða. Sæki þarf um leyfi til Reykjavíkurborgar til aðfelaingöngum leikskólanna

5.6 Giðringar og hlíð

Bygginingareiningunum er gefið tímabundni afmarkað svæði undir starfsemi.

- Heimilt er að aðgerð svæði með stárlímlagið - allt að 1.4m hlári.
- Heimilt er að koma fyrir barnhendum gönguhliðum á tveimur stóðum; annars vegar með aðkomu úr norðri og hins vegar úr suðri.
- Heimilt er að reisa aksturhlíð - eða koma fyrir færanelegi einingu í giðring - á suðurmörkum lóðar, m.a. vegna viðhlámsmála.
- EKKI er heimilt að reisa timburver til afmörkunar lóðar.

Sjá náðar skýringarmynd.

5.7 Sorp/sorpgeymsla

Tryggja skal aðkomu og viðunandu aðstöðu fyrir flokun á sorpi - og fjöldu sorptuna - í samræmi við reglur sveitarfélagsins hverju sinni. Gera skal náðari grein fyrir staðsetningu og gerð sorptuna/sorpgeymslu á aðalupplárráttum. Skulu þær að öðru leyti vera í samræmi við 84.gr. byggungareglugerðar og taka mið af rýmisþörf hverju sinni.

5.8 Vagnageymsla, hjólageymsla og hjólastæði

Bætum sem um tímabundna uppybgingu er að raða er ekki gerð krafra um byggingu vagna- og hjóla-geymsla innan stækunarsvæðis lóðarinnar. Hjólastæðum skal komið fyrir á aðkomu-svæðum, en svæðin skulu jafnframt nýtt til að geyma vanga og kerrur.

Frekari leiðbeiningar um útferslu hjólastæða er jafnframt að finna í leiðbeiningarritinu Hönnun fyrir reiðhjóla, kafla 9.8.