
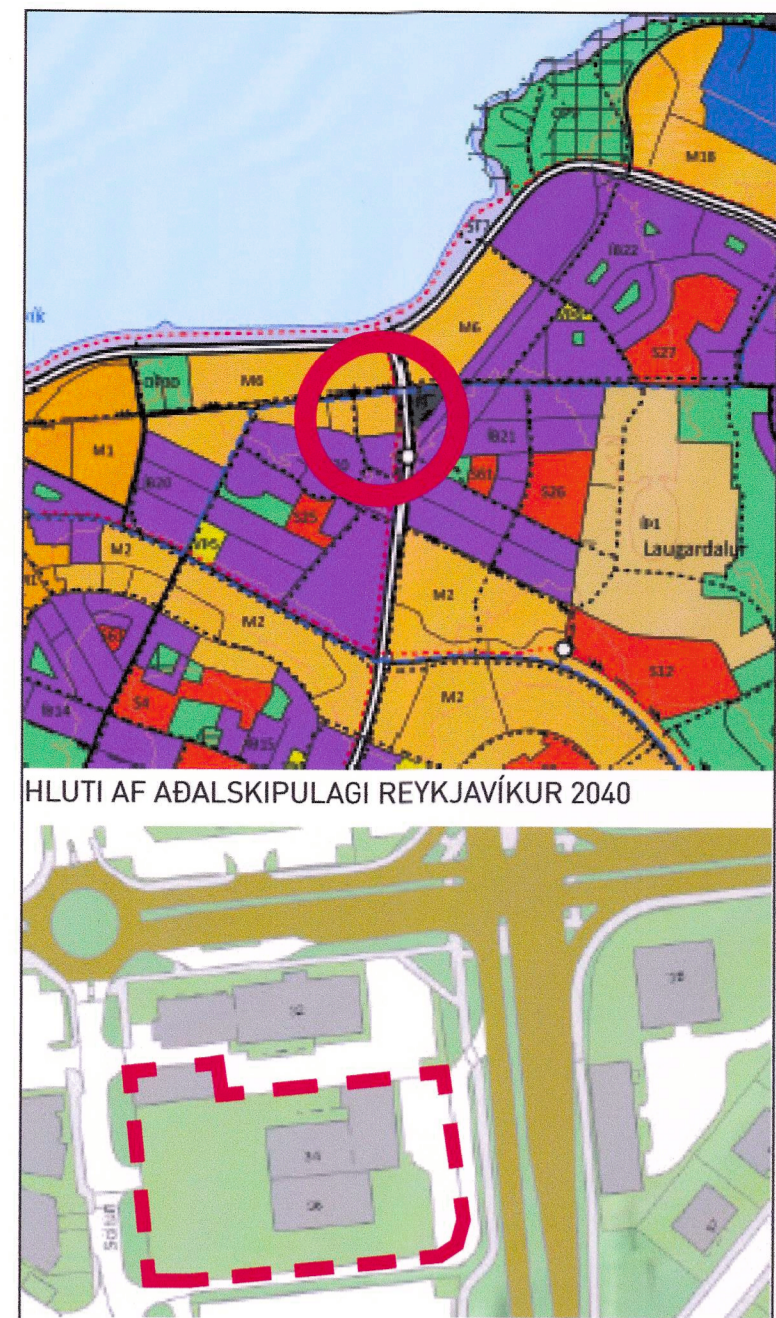
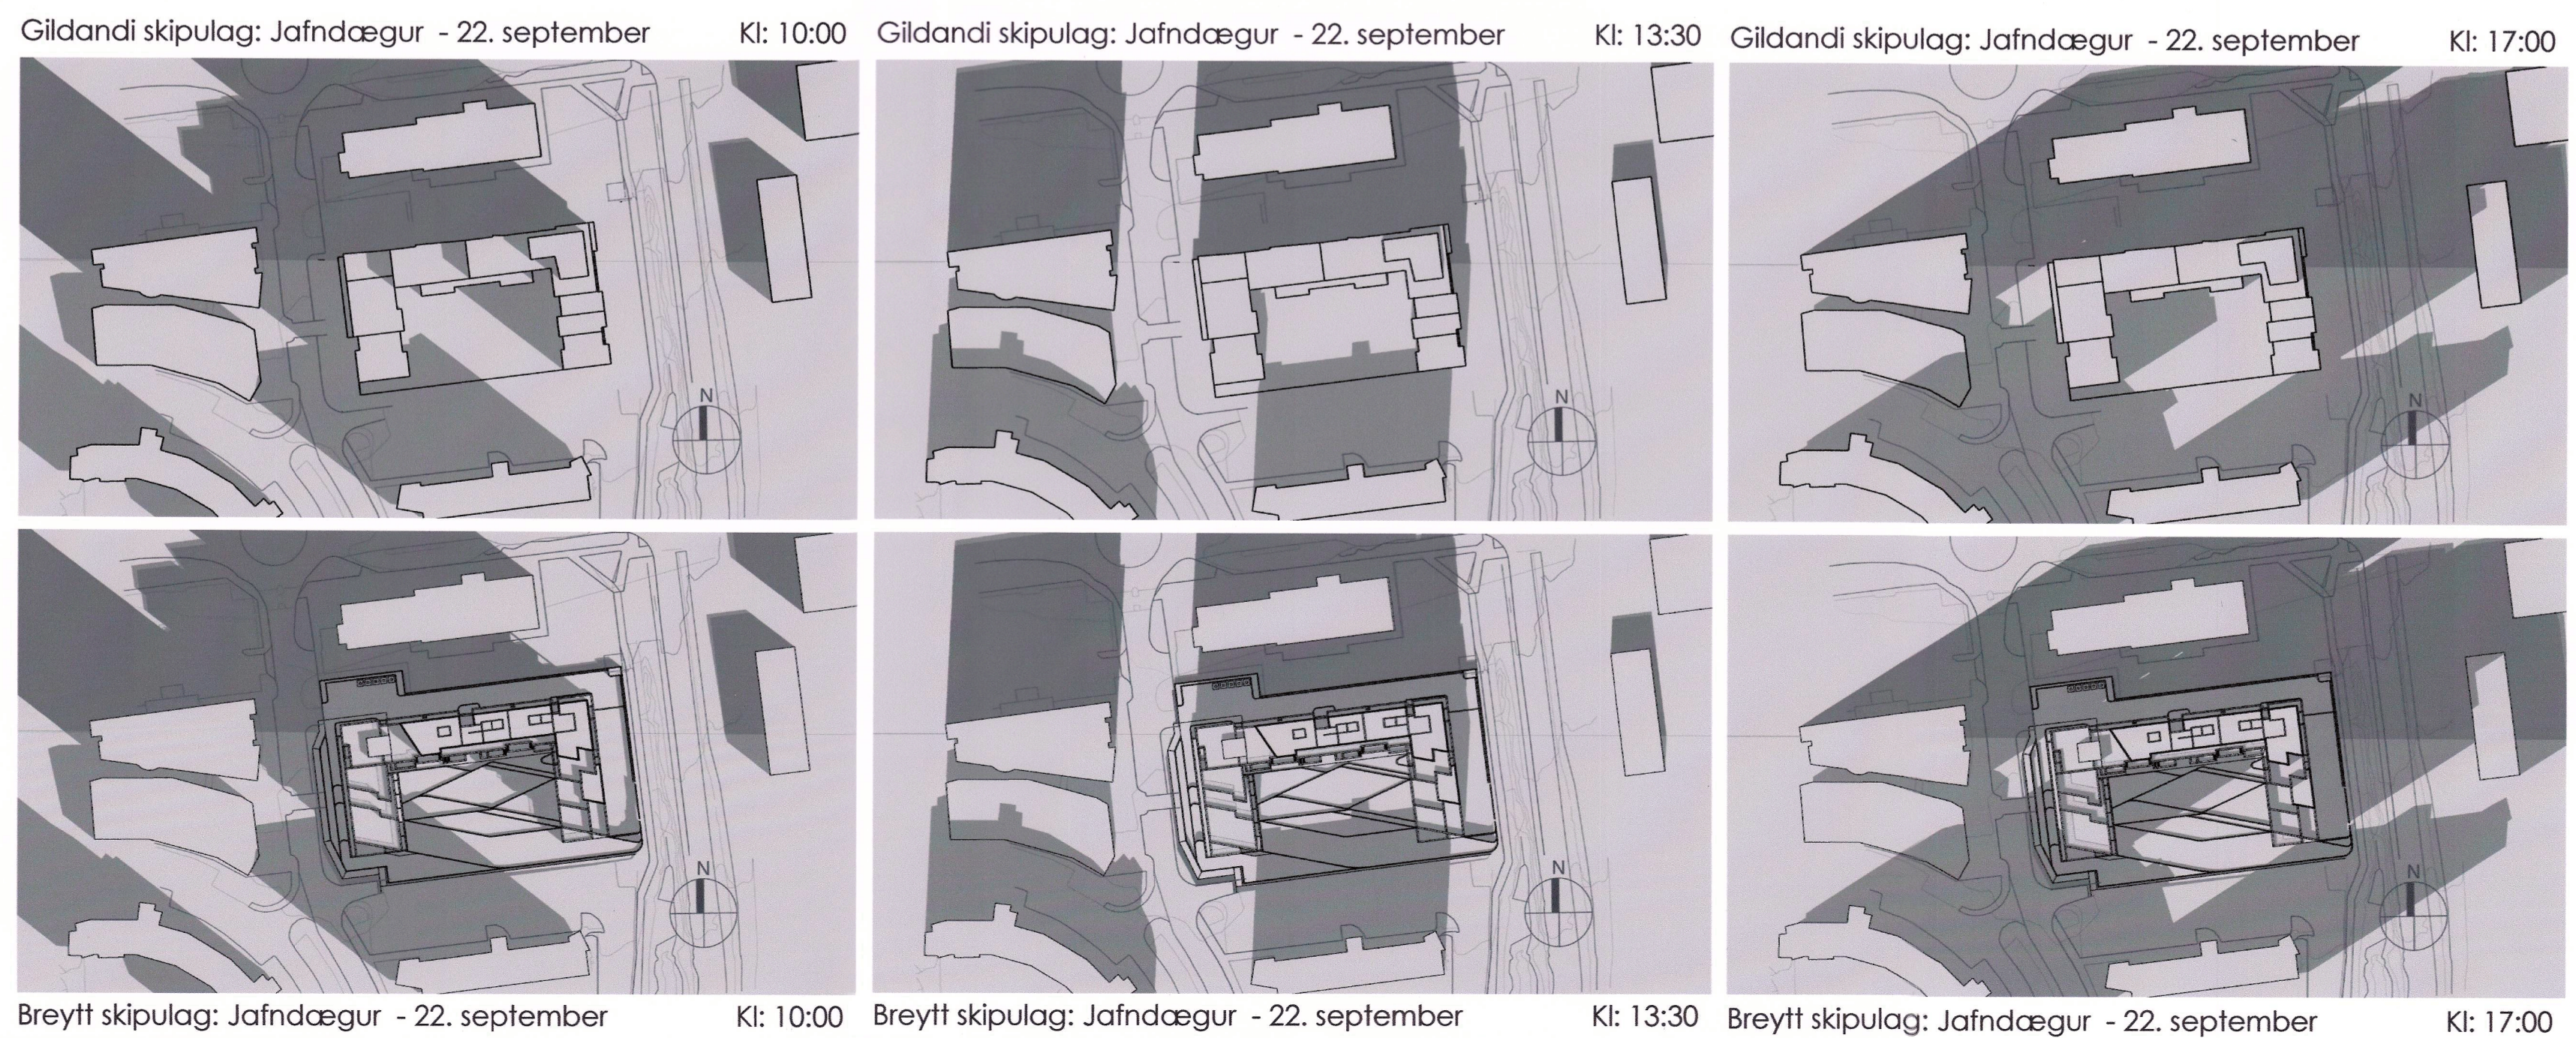
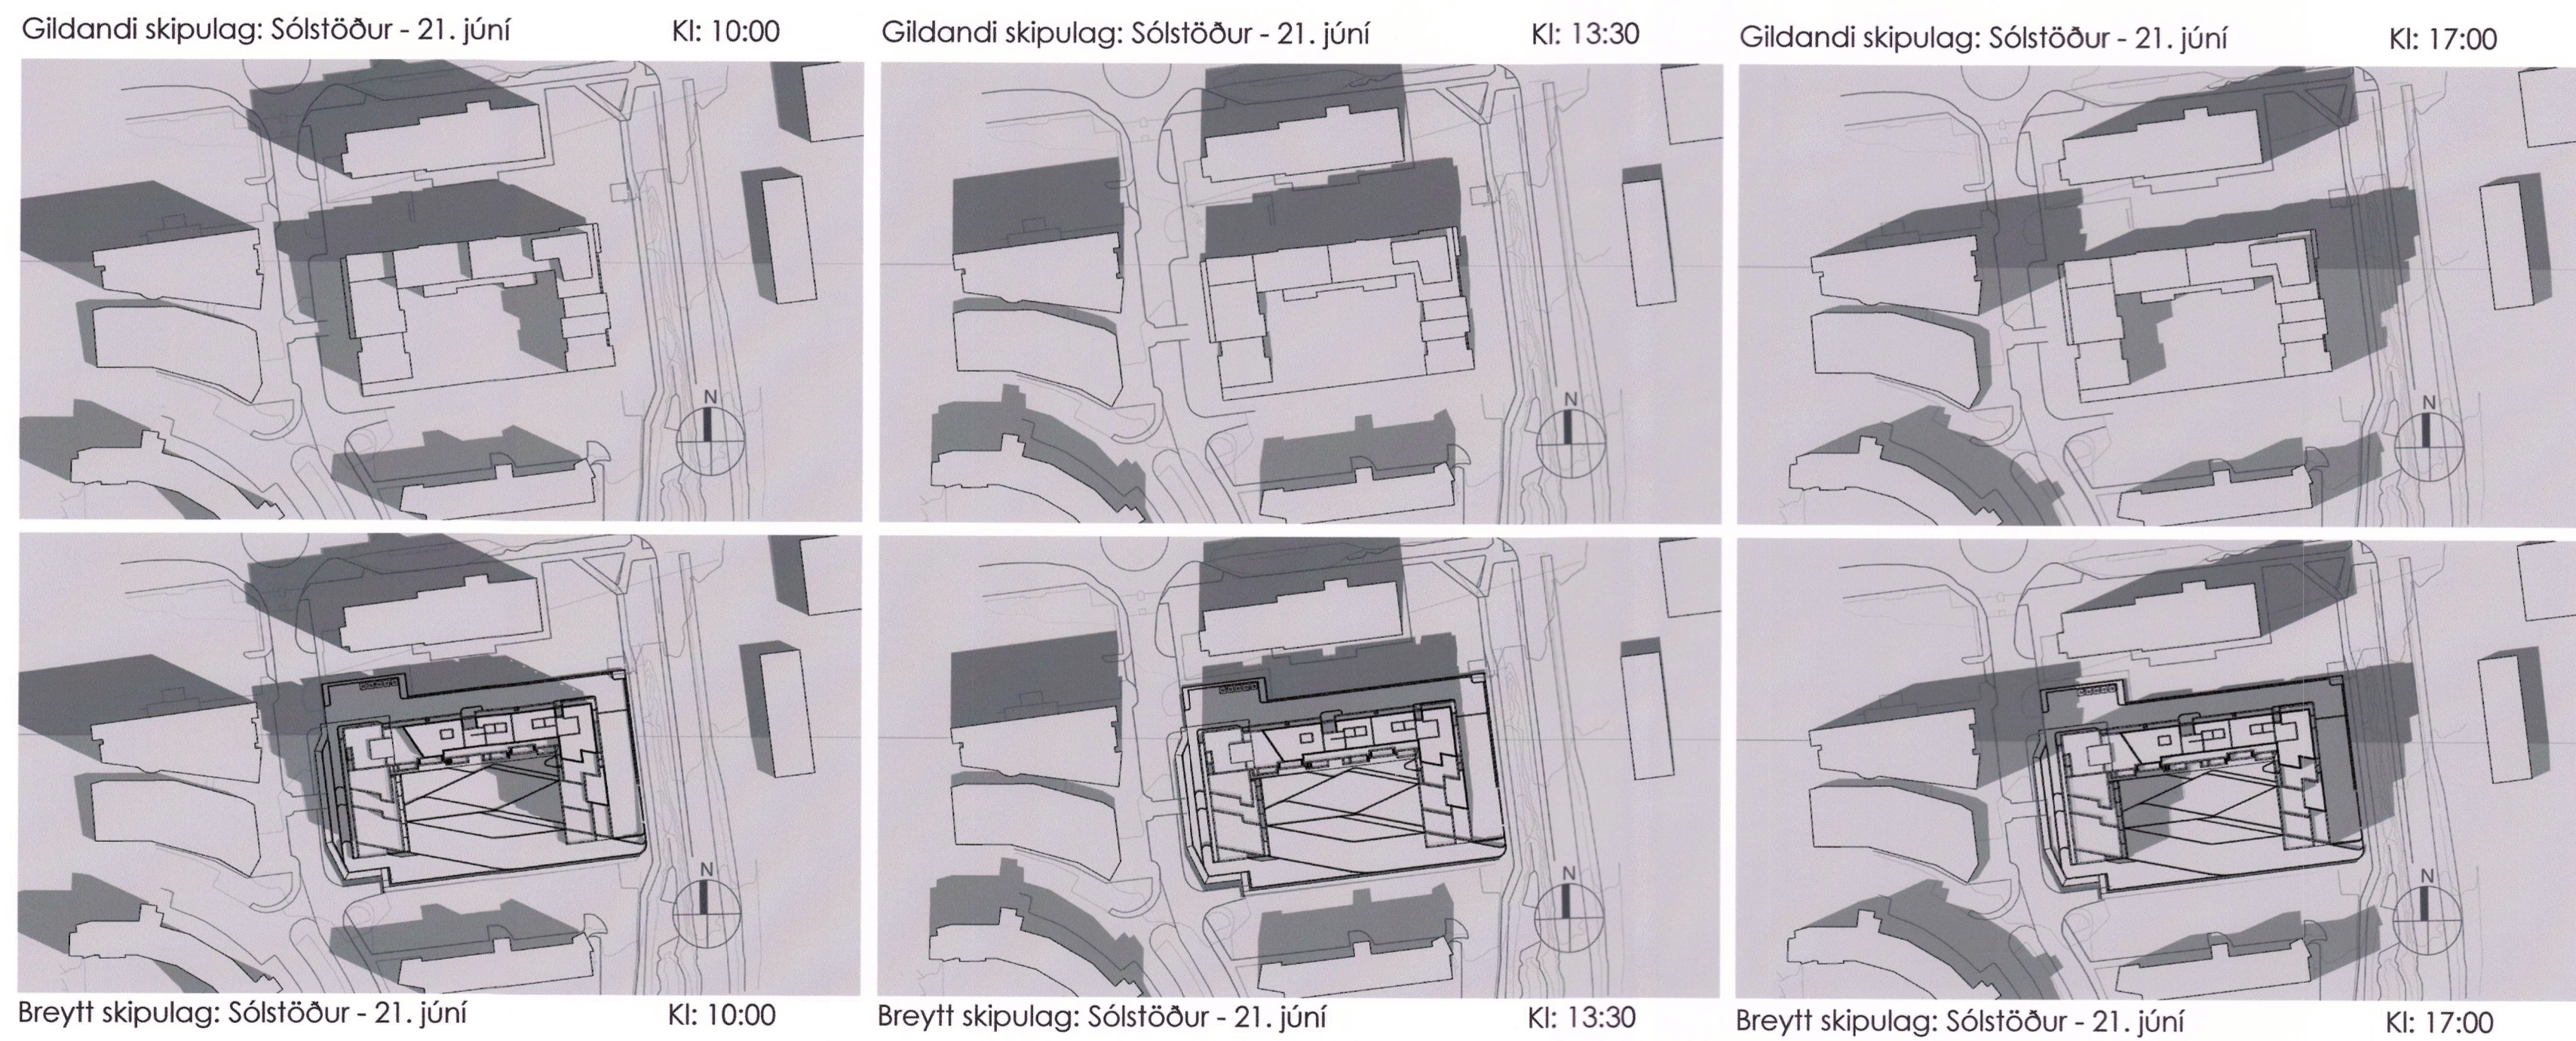


BREYTING Á DEILSKIPULAGI BORGARTÚN 34-36
SKUGGAVARP

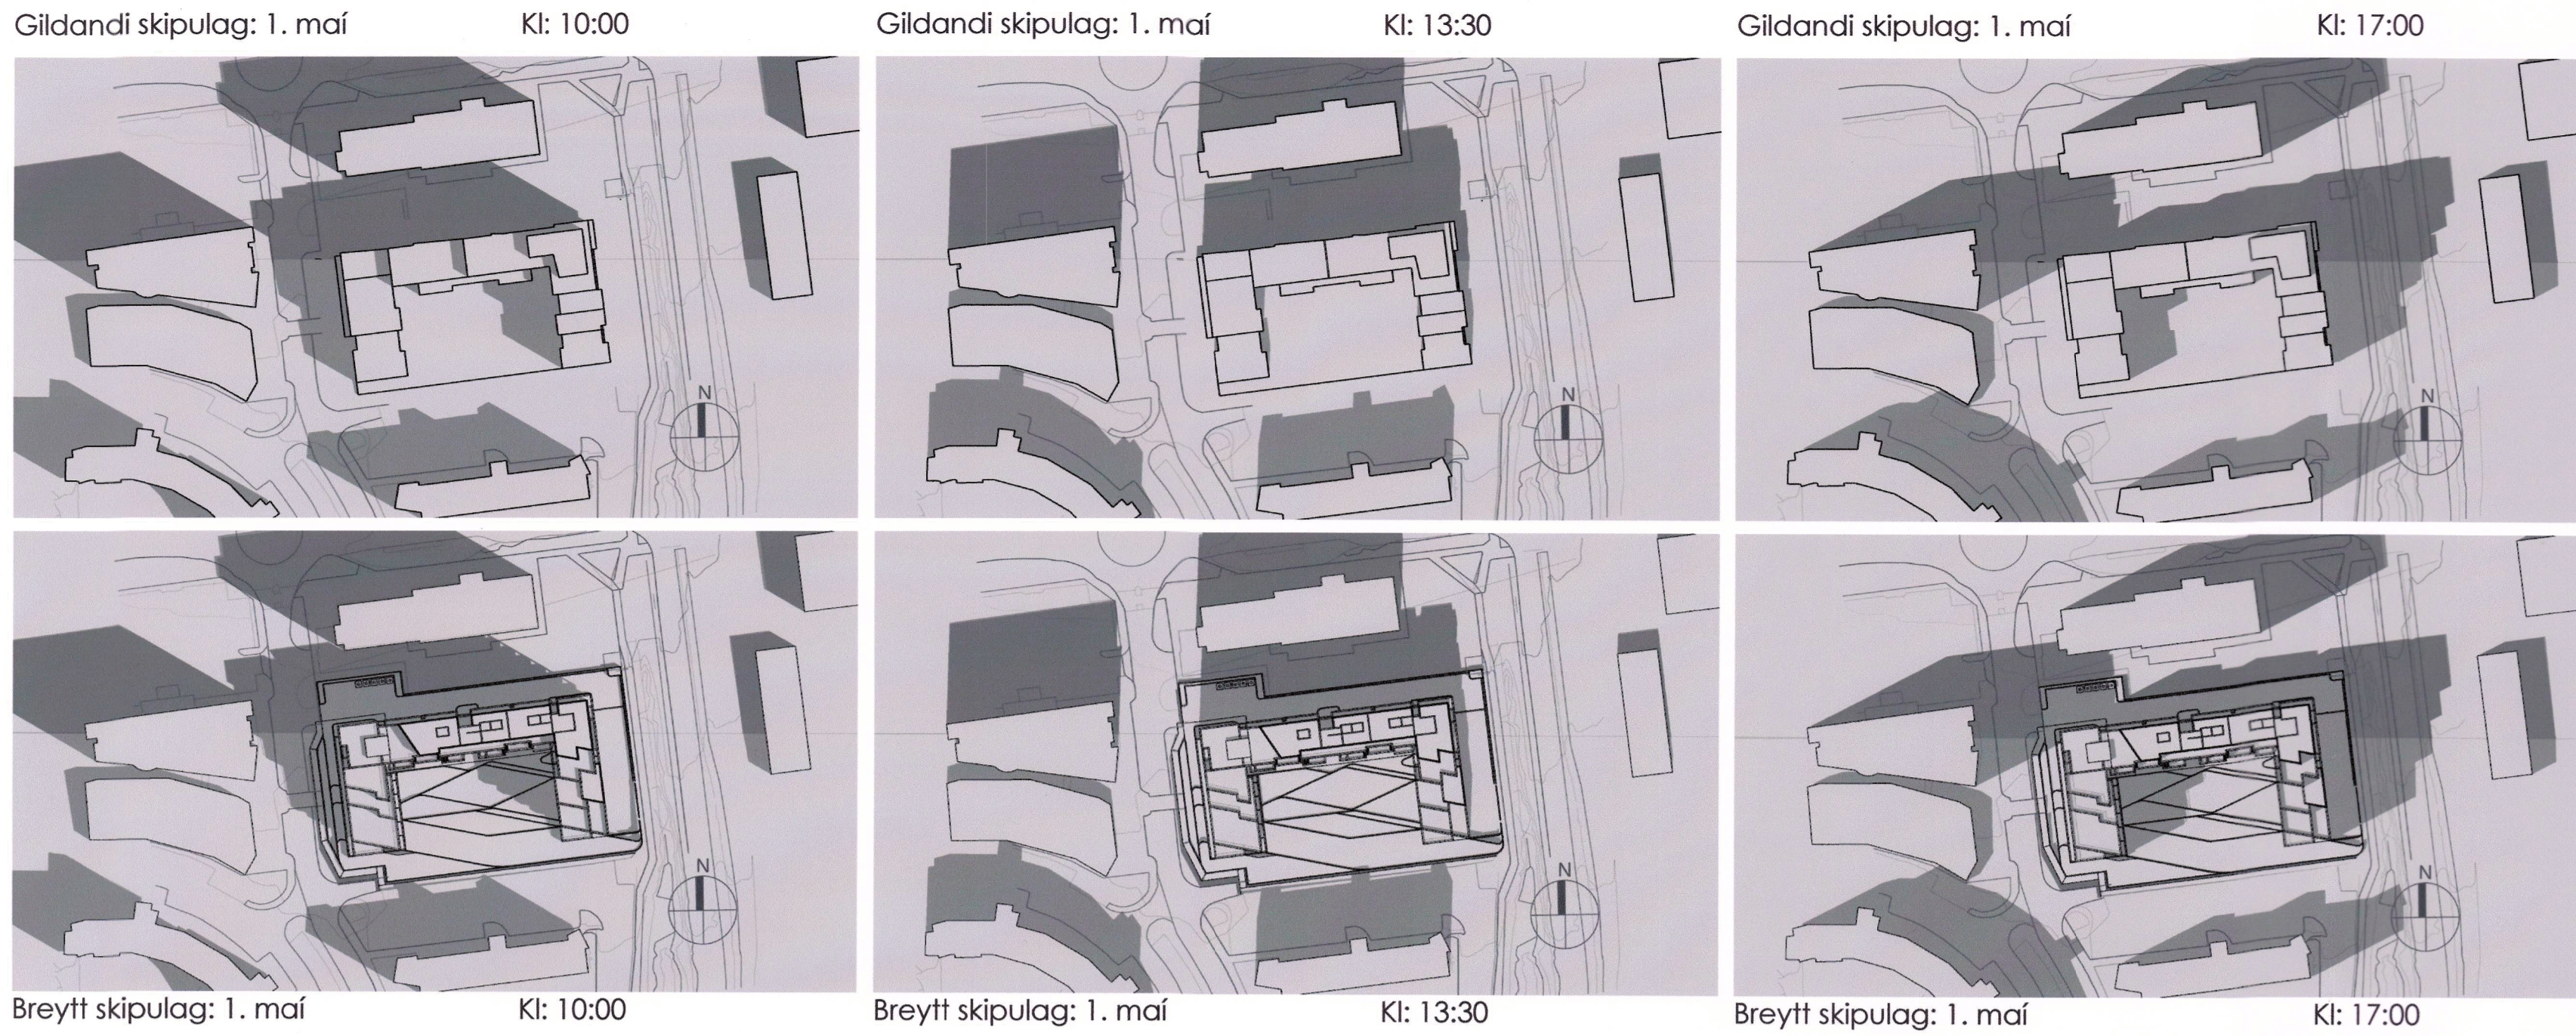

HLUTI AF ADALSKIPULAGI REYKJAVÍKUR 2040

SKÝRINGARMYND DEILSKIPULAGSSVÆÐI

SKÝRINGAR DEILSKIPULAGSTILLÖGU

	Mök deiliskipulagsvæði		Elþrensla
	Núverandi lökmörk		Lögmörk byggjarnetur neðurgöngu
	Byggjarnetur í sorp-þéppum		Afháttan öllu rýfðingum sem ekki er umfatið
	Breytt lökmörk		Byggjarnetur öllu hafa rýfðingum sem ekki er umfatið
	Ytri byggjarnetur		Græn svæði
	Byggjarnetur hjálta		Vinnuáreyni
	LÖMÖK skipingar haka		Heldagur
	Stússvæði		Tilgáttur
	Sérstaklega 2 hæð		Undir
	Háttir skóttur		Ísu Öryggis skóttur
	Byggjarnetur rýfðingum		Uppskotun hjálta þingum, vinnuáreyni
	Byggjarnetur öllu hafa rýfðingum		Lögmörk laga stjga
	Sorp - þéppum		Hakur með gras á milli
	Hakur hjálta		

Samþykktir:

Deiliskipulagsbreyting þessi sem fengið hefur meðferð í samræmi við ákvæði 1. mgr. 43. gr. skipulagslaga nr. 123/2010 var samþykkt í 10. nóvember 2022 og í 13. október 2022 og í borgarráði þann 13. október 2022.

Tilagan var auglýst frá 10. nóvember 2022 með atugasemdafrestri til 23. júní 2022. Auglýsing um gildistöku breytingarinnar var birt í B-deild Stjórnartíðinda þann 20. nóvember 2022.



Borgartún 34-36
BREYTING Á DEILSKIPULAGI

Efni teikningar: Skuggavarp
Staðsetning: Borgartún 34-36, 105 Reykjavík
Staðgreinir: 01.232.002
Verknr.: 2010
Kvarði: 1:500
Dags.: 3.6.2021
Breytt: 28.01.2022
Teikn.: GS
Yfirarið: KM

andakt arkitektar
Brúarvogur 1-3
104 Reykjavík
andakt@andark.is
www.andark.is
kt. 600122-1340

Gunnar Sigurðsson arkitekt FAI kt. 080877-4719