





# FOSSVOGSDALUR STÍGAR BREYTING Á DEILISKIPULAGSMÖRKUM

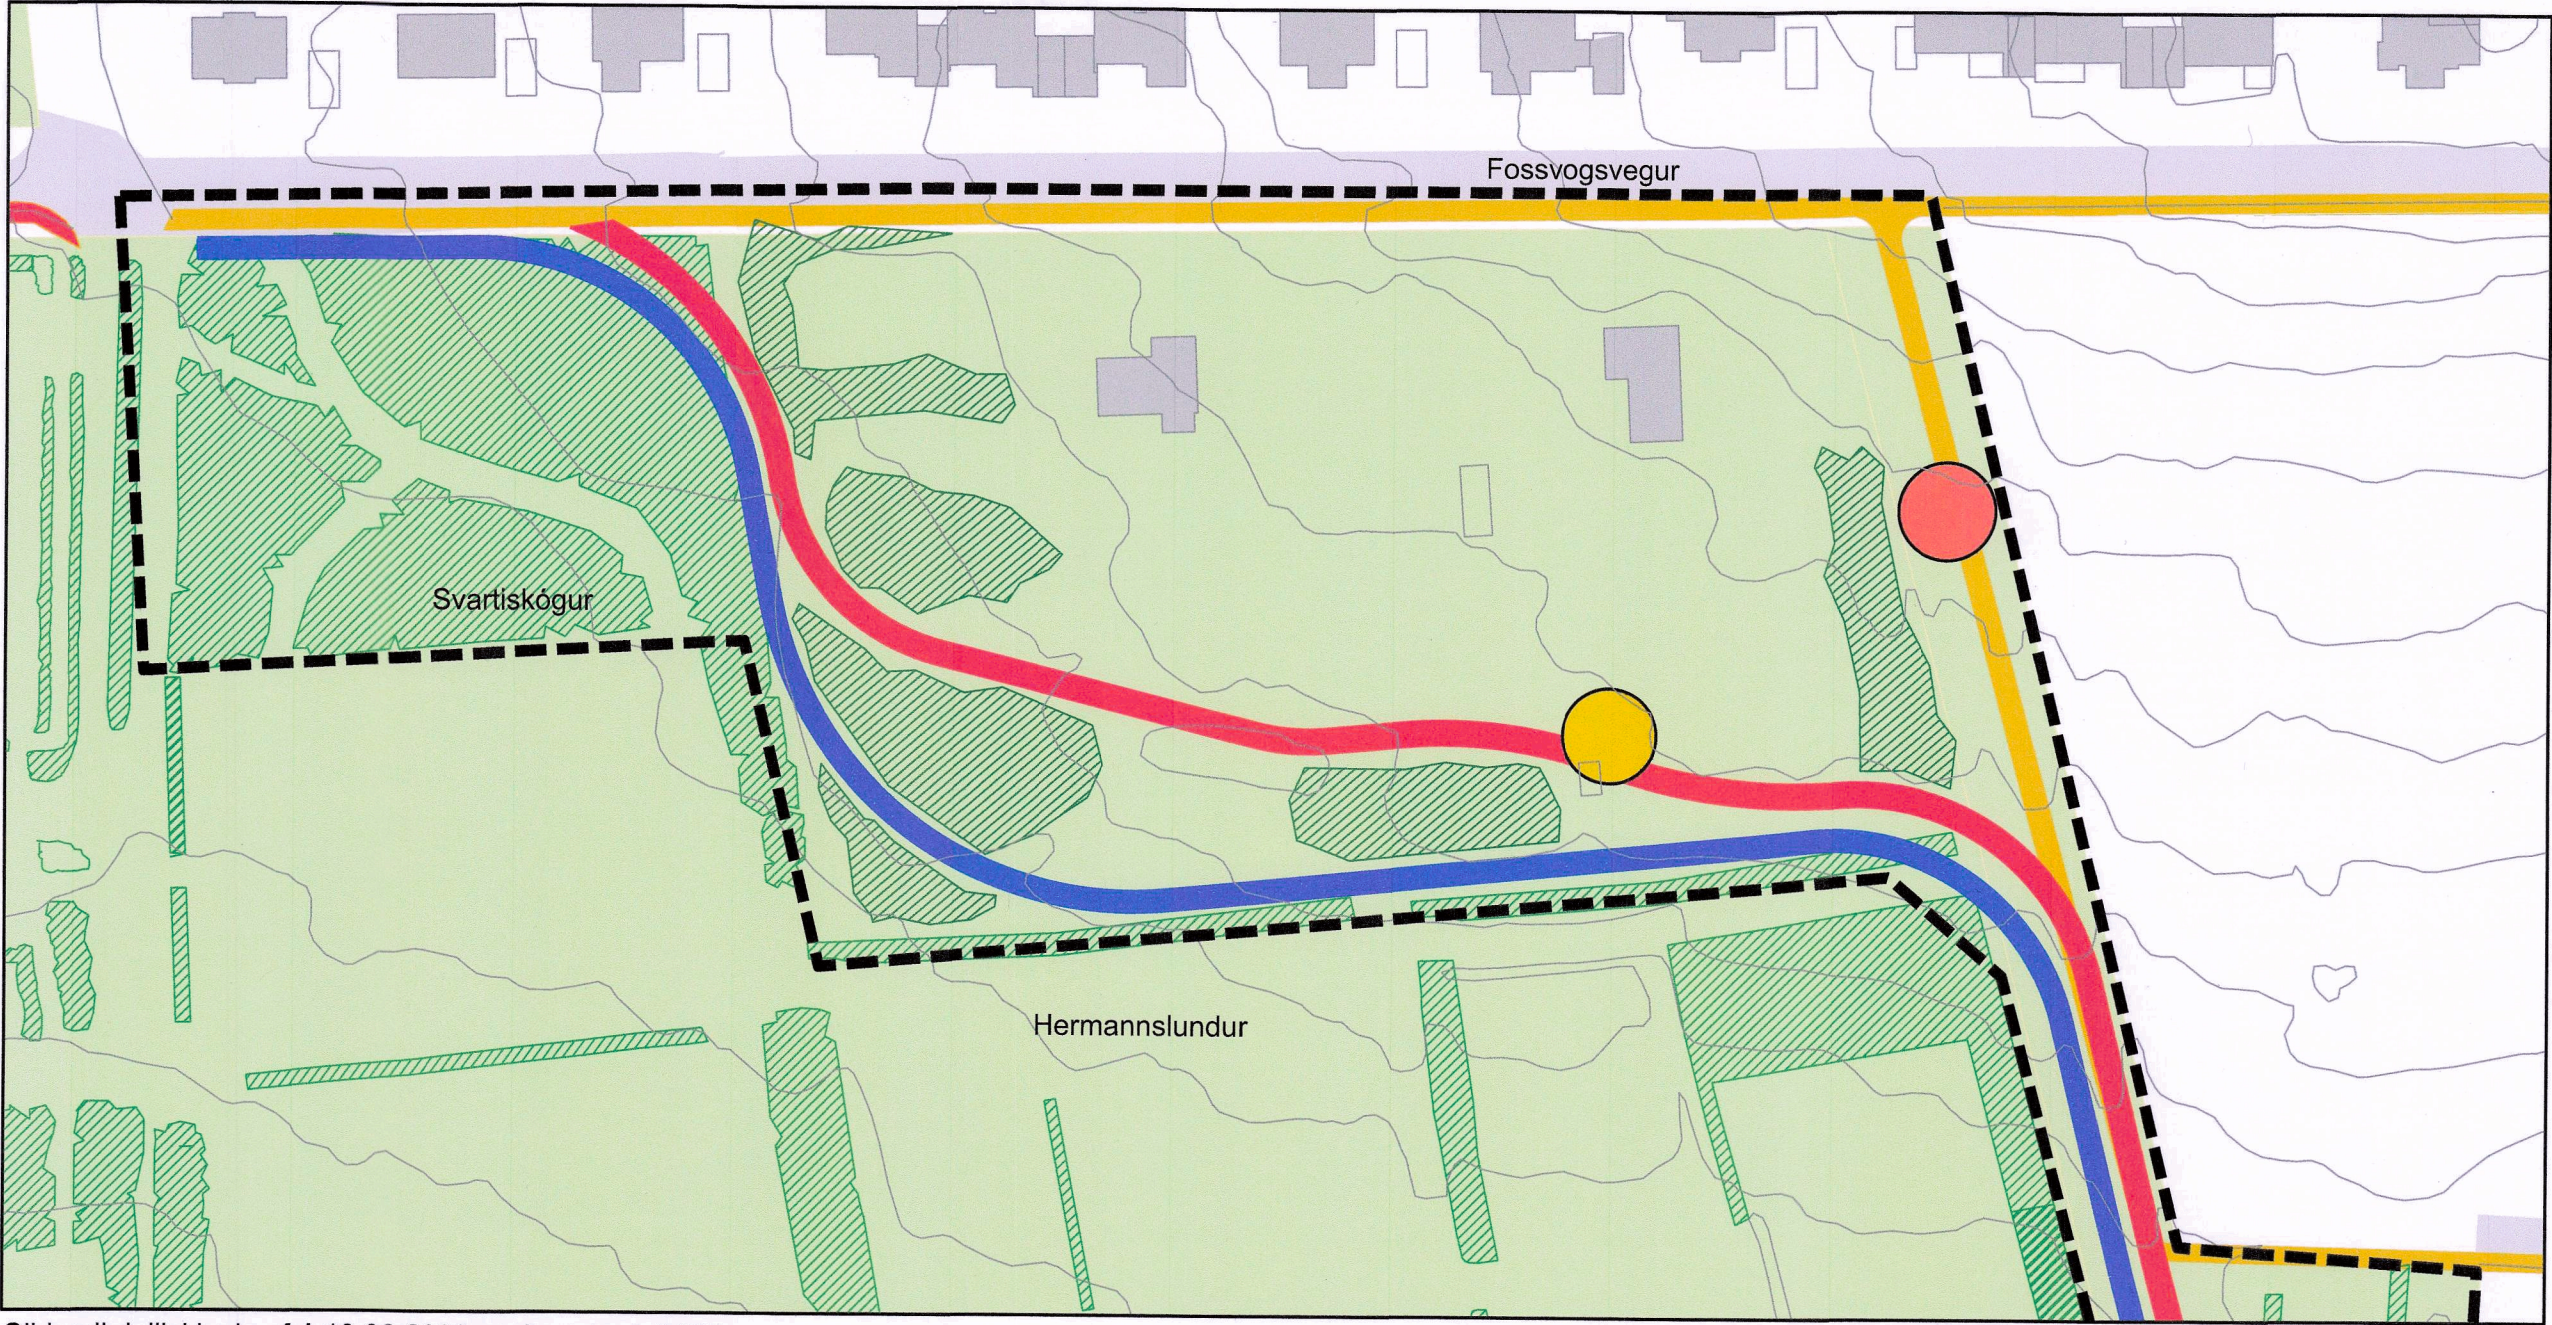

Gildandi deiliskipulag frá 18.06.2009 m.sbr. mkv 1:1.000.

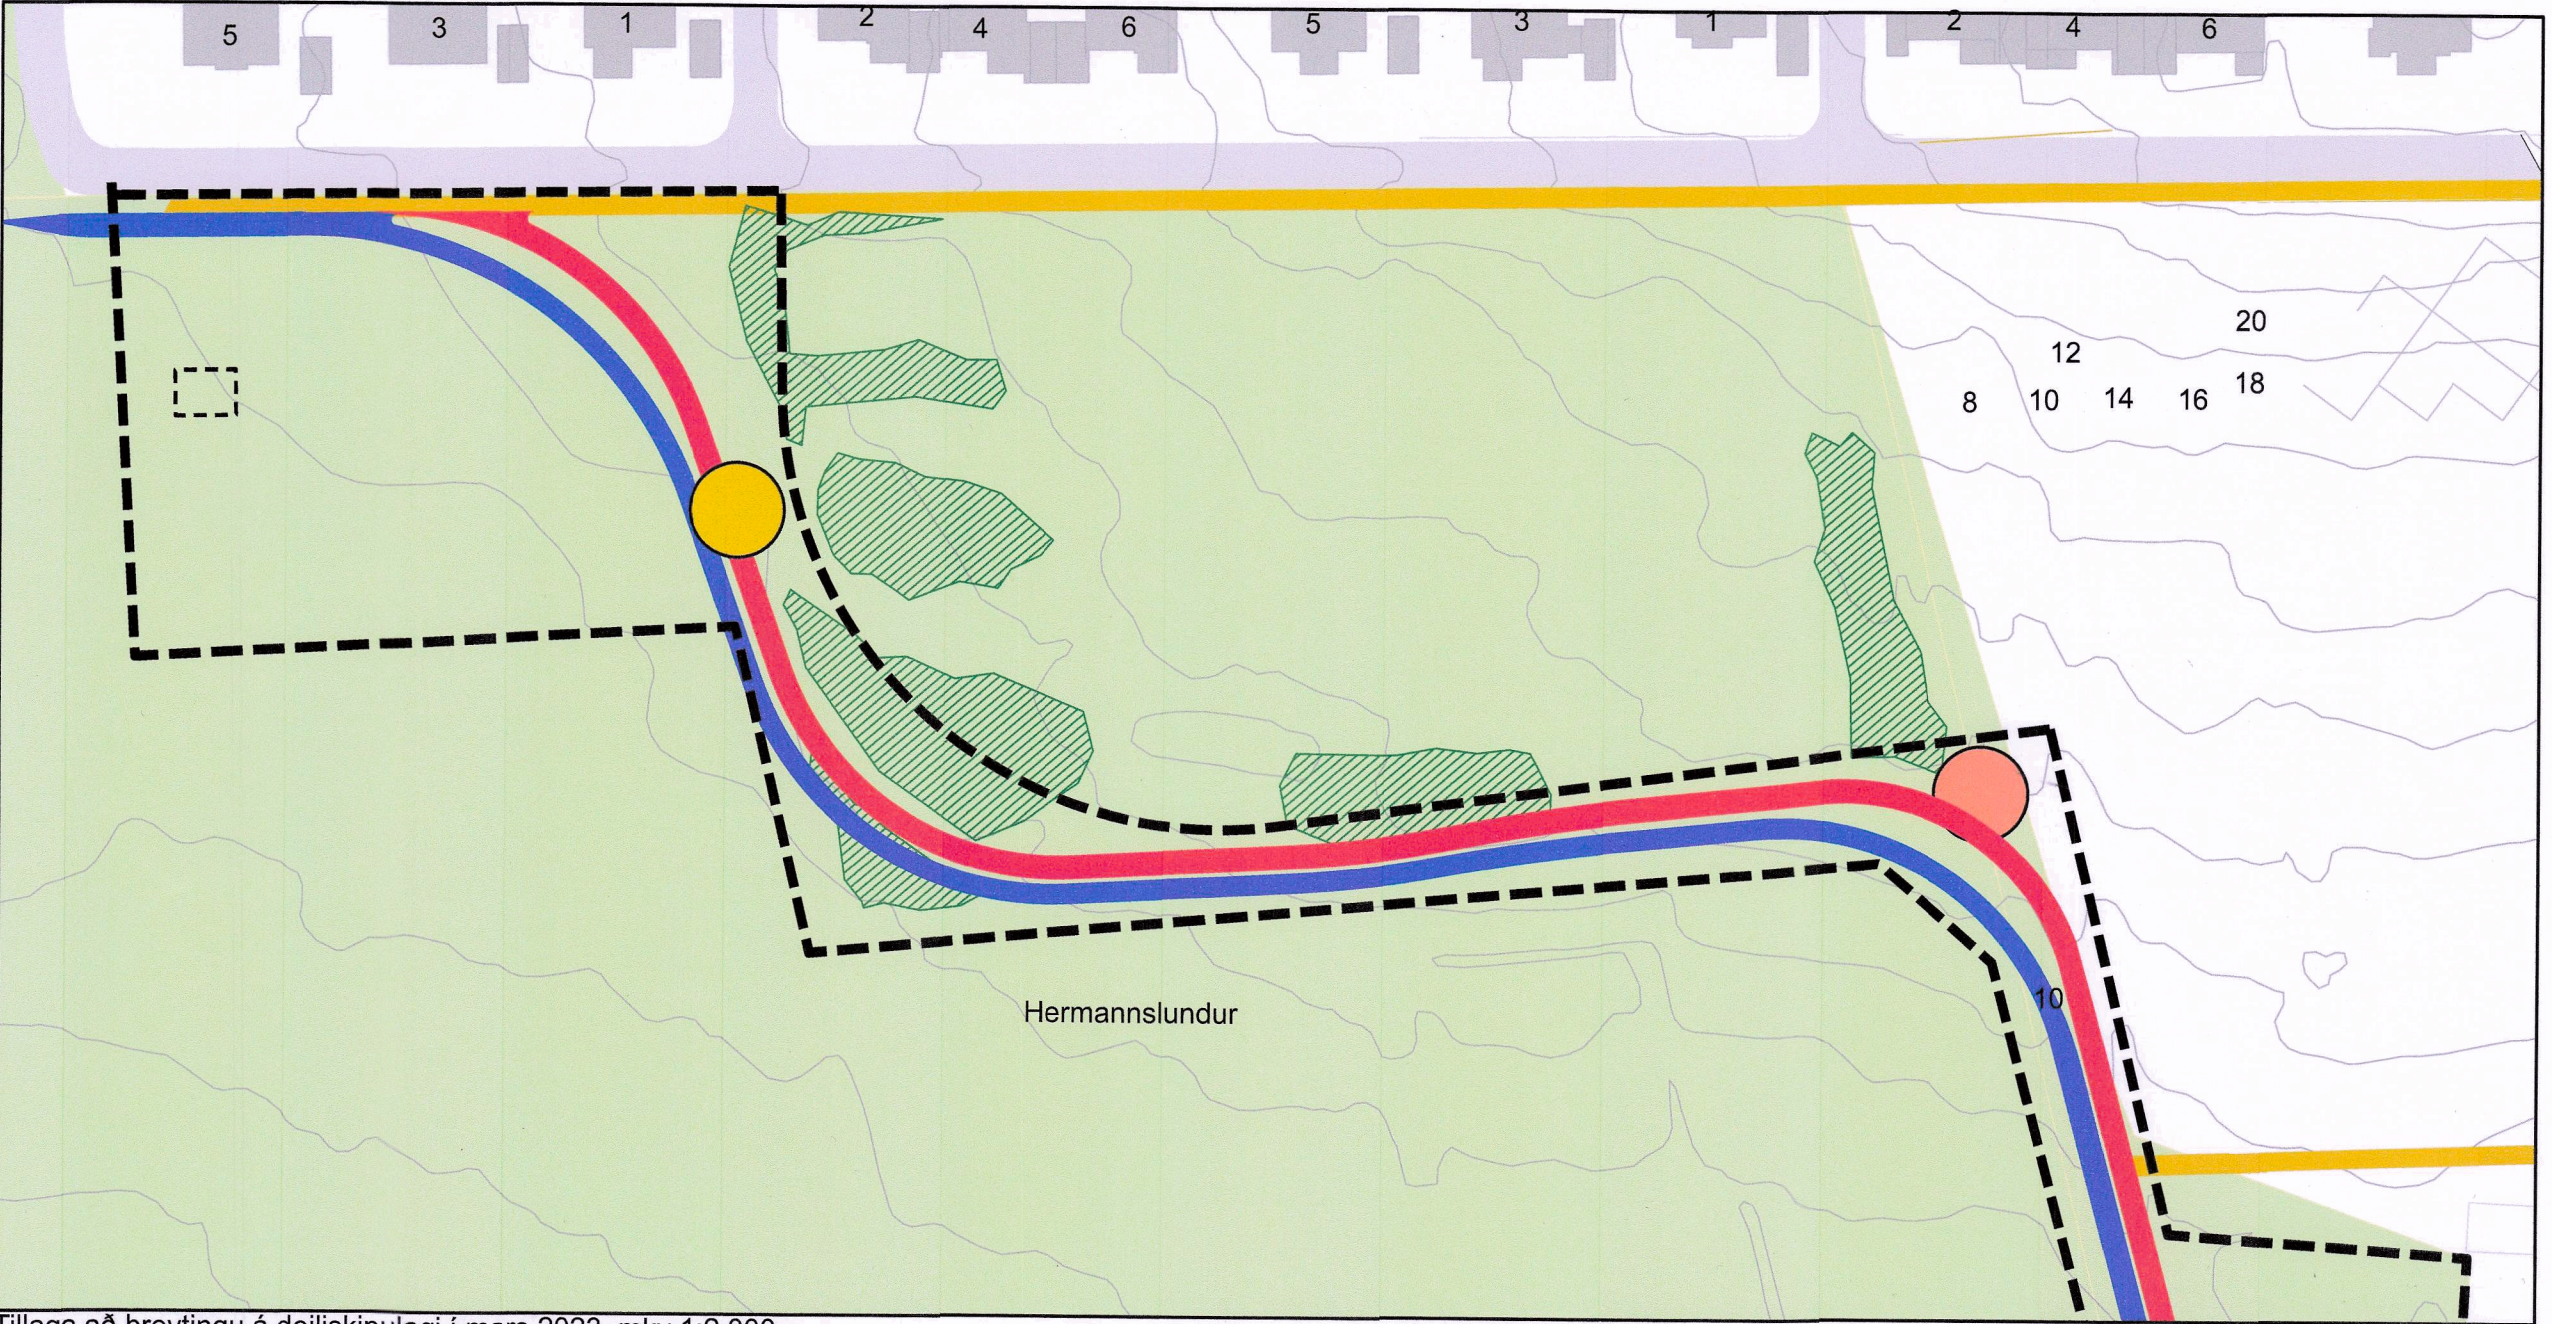

Tillaga að breytingu á deiliskipulagi í mars 2023, mkv 1:2.000.

**GREINARGERÐ**  
Gerð er breyting á deiliskipulagi Fossvogsdals sem samþykkt var í Borgarráði Reykjavíkur 18. júní 2009 með síðari breytingu sem samþykkt var 24. mars 2017. Breytingin felur í sér að deiliskipulagsmörkum er breytt í samræmi við nýtt deiliskipulag fyrir leikskóla innan Fossvogsbletts 2 og Fossvogsbletts 2a og bætt við byggingarreit fyrir nýja spennistöð fyrir leikskólann.

Spennistöðin er 15 m<sup>2</sup> og er staðsett í jaðri Svataaskógar með aðgengi frá gróðrastöðinni.

Staðsetning áningarstaða leiðrétt skv. núverandi staðsetningu og færsla nýs áningarstaðar færð til. Einnig er lega hjóla- og göngustiga lagfærð miðað við núverandi legu.


Að öðru leyti gilda skilmálar í gildandi skipulagi.

Umhverfisáhrif breytingarinnar óverulegar þar sem verið er að færa til stjórnsýslumörk og bætt við spennistöð í jaðri byggðar og útivistarsvæðis.



Hluti af Aðalskipulag Reykjavíkur 2040

- Skýringar**
- Afmörkun skipulagssvæðis
  - Byggingarreitur spennistöð
  - Stofnstigur gangandi br. 3.0 m
  - Stofnstigur hjólandi br. 2.5 m
  - Aðrir stígar
  - Gróður - afmörkun gróðursvæða er sýnt til skýringar og er ekki bindandi
  - Núverandi áningastaður (bekkur ofl.)
  - Tilfærsla á áningastað

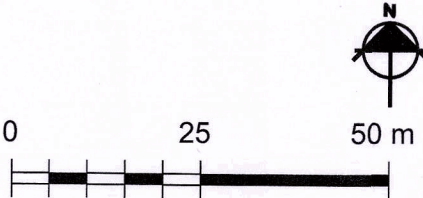

Deiliskipulagsbreyting þessi sem fengið hefur meðferð í samræmi við ákvæði 1. mgr. 43. gr. skipulagslaga nr. 123/2010 var samþykkt í Borgarráði

þann 29. júní 2023 og á embætti f. skipulagsfulltrúa þann 14. september 2023.

Tillagan var auglýst frá 26. júlí 2023 með athugasemdafresti til 7. september 2023.

Auglýsing um gildistöku breytingarinnar var birt í B-deild Stjórnartíðinda þann 16. febrúar 2024.

C 21.06.2023 Skýringar og skýringar um breytingu á deiliskipulagi  
B 12.12.2016 Skýringar og skýringar um breytingu á deiliskipulagi  
A 07.07.2011 Skýringar og skýringar um breytingu á deiliskipulagi



Reykjavíkurborg

Umhverfis- og skipulagssvið  
Borgartúni 12 - 14 8411 1111



LANDMÖTUN • HAFNARBORG 12 - 200 KÓPAVOGUR • Sími: 575 5300 • Netfang: landmoton@landmoton.is

**FOSSVOGSDALUR - DEILISKIPULAG**  
TILLAGA AÐ DEILISKIPULAGI FYRIR LEIKSKÓLALÓÐ

|                                         |   |                         |
|-----------------------------------------|---|-------------------------|
| DEILISKIPULAG -<br>TILLAGA AÐ BREYTINGU | SKIPULAG: AEK, MÖ<br>TEKNAÐ: MÖ, PMR<br>SAMÞYKKT<br>KT.<br>KÓPAVOGUR<br>TEKNAÐ: NR.<br>0000-DS2201 | dags: 21.06.2023<br>BR. |
|-----------------------------------------|---|-------------------------|