


Njálsgötureitur 1.190.0. Breiting vegna Vitastígs 16

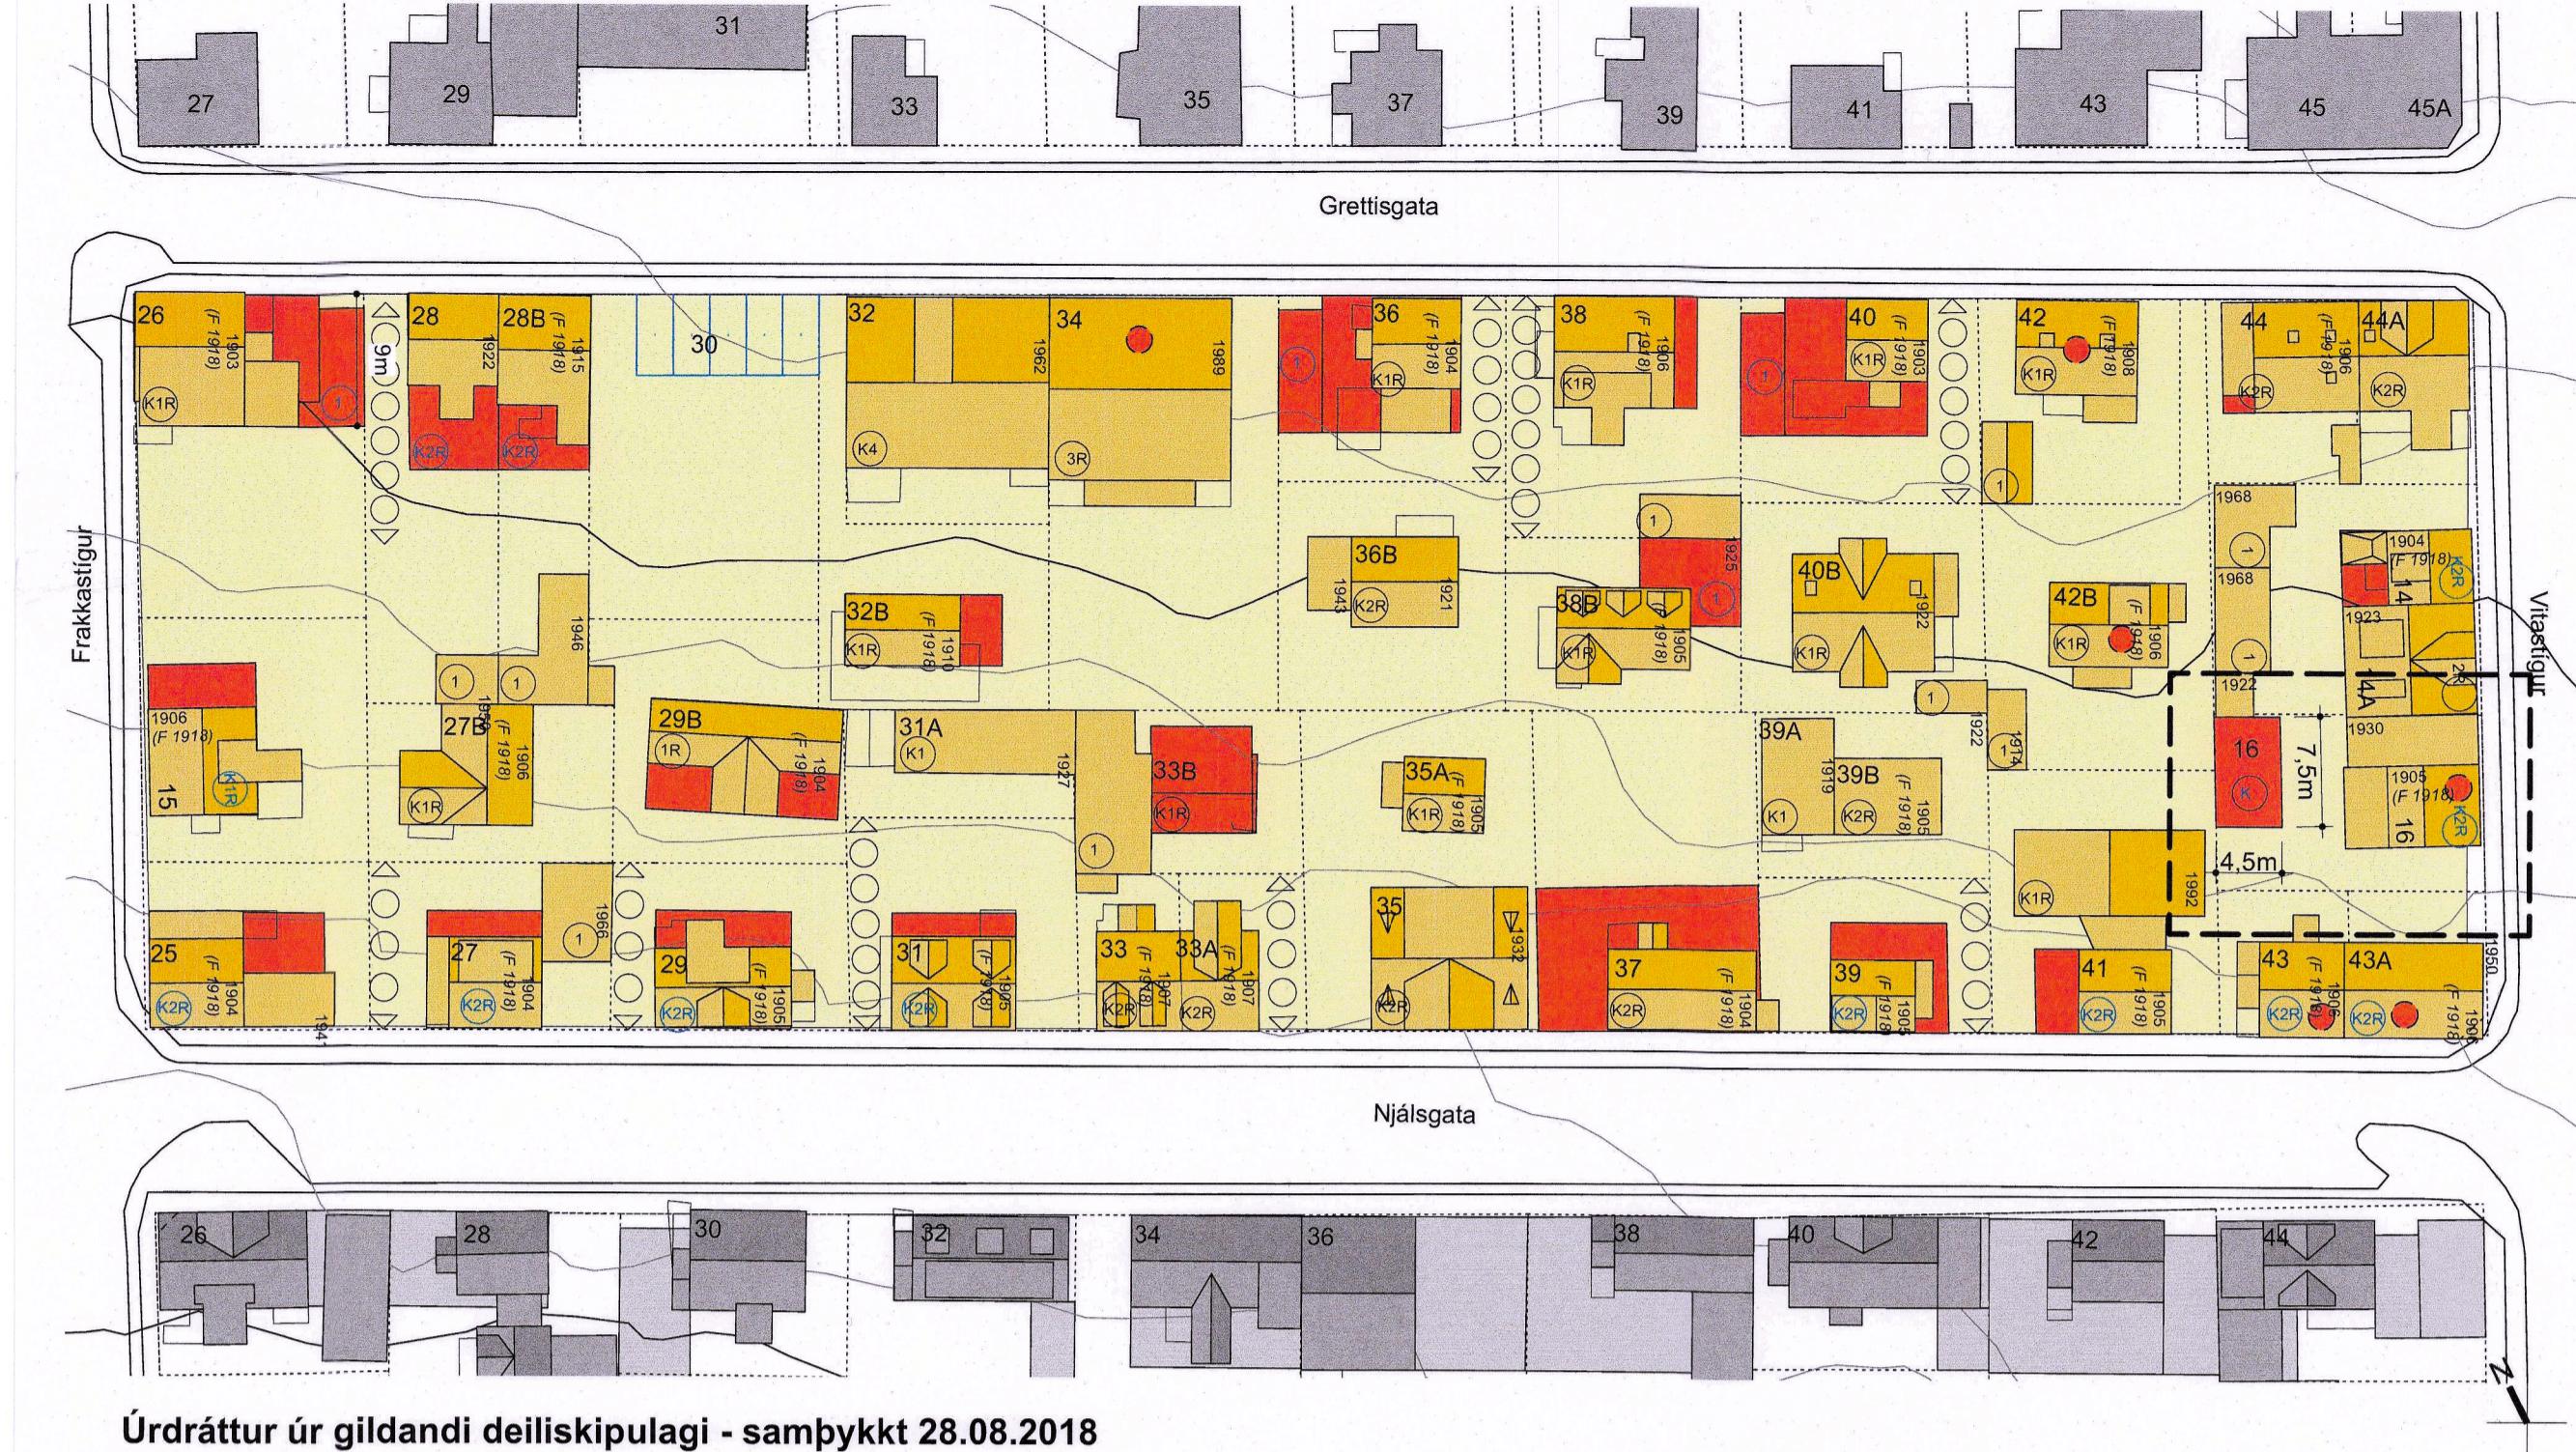

Ástæður breytingar:
Deiliskipulagbreyting þessi nær eingöngu til lóðar nr. 16 við Vitastíg á staðgreinireit 1.190.0.
Reiturnn afmarkast af Njálgotu, Grettisgötu, Frakkastíg og Vitastíg.
Ástæða breytingar er að koma til móts við óskir lóðarhafa um að byggja smáhýsi á lóð og auka við byggingarmagn aðalhúss til samræmis við götuásynnd deiliskipulags.

Skilmálar eftir:
Heimilt er að auka byggingarmagn aðalhúss um 80m2. Ásýnd húss að Vitastíg er óþreytt, skv. samþykktu deiliskipulagi.



REITUR 1.190.0

Landnúmer	Lóðarheiti	Stærð m ²	Notkun	Nýtingarhl.	Viðbót	Brlf m. viðbót	Nytt nýtingarhl.
102357	Vitastígur 16	216,3	Ibúðarhúsalóð	0,64	110	280	1,29

Byggingarmagn skv. Fasteignaskrá 138,9m2 fyrir breytingu

Heimilt að byggja smáhýsi á lóð innan afmarkaðs byggingarreits sem er á lóðarmörkum að Vitastíg 14, Grettisgötu 42B og Njálgotu 41. Við framkvæmd skal vera samræð við nágrenna, gætt ýtrуст varkarni hugsanleg róskun a nágrannalóðum vegna þessarar framkvæmdar lagfærð.

Hámarksstærð smáhýsis er 30m2. Hæð smáhýsis skal ekki vera hærri en 3,1m frá kjallaragófi aðalhúss að Vitastíg.

Að öðru leiti gilda áður gerðir skilmálar.

Skilmálar fyrir:
Vitastígur 16
B1905

Heimilt er að dýpka húsið sem nemur bíslagi og lengja það að lóðarmörkum Vitastíg 14a. Heildarstærð hússins verði kjallari, tvær hæðir og ris (max. 3m). Húsakönnun:
Húsið nýtur verndar í ljósulum flokki, verndun byggðamynsturs, skv. Húsvendarskrá Reykjavíkur. Vegna aldurs eru allar breytingar á húsinu háðar lögum um húsafrón nr. 104/2001



Ástæður breytingar:
Deiliskipulagbreyting þessi nær eingöngu til lóðar nr. 16 við Vitastíg á staðgreinireit 1.190.0.
Reiturnn afmarkast af Njálgotu, Grettisgötu, Frakkastíg og Vitastíg.
Ástæða breytingar er að koma til móts við óskir lóðarhafa um að byggja smáhýsi á lóð og auka við byggingarmagn aðalhúss til samræmis við götuásynnd deiliskipulags.

Skilmálar eftir:
Heimilt er að auka byggingarmagn fyrir smáhýsi á baklöð um 18m2. Hámarksstærð smáhýsis er 50m2. Hæð smáhýsis skal ekki vera hærri en 3,1m frá kjallaragófi aðalhúss að Vitastíg.

Að öðru leiti gilda áður gerðir skilmálar.




REITUR 1.190.0

Landnúmer	Lóðarheiti	Stærð m ²	Notkun	Nýtingarhl.	Viðbót	Brlf m. viðbót	Nytt nýtingarhl.
102357	Vitastígur 16	216,3	Ibúðarhúsalóð	1,20	18	278	1,29

Byggingarmagn skv. Fasteignaskrá 138,9m2 fyrir breytingu

Skilmálar fyrir:
Vitastígur 16
B1905
Skilmálar samþykktir 24.08.2018
Heimilt að byggja smáhýsi á lóð innan afmarkaðs byggingarreits sem er á lóðarmörkum að Vitastíg 14, Grettisgötu 42B og Njálgotu 41. Við framkvæmd skal vera samræð við nágrenna, gætt ýtrуст varkarni hugsanleg róskun a nágrannalóðum vegna þessarar framkvæmdar lagfærð.

Hámarksstærð smáhýsis er 30m2. Hæð smáhýsis skal ekki vera hærri en 3,1m frá kjallaragófi aðalhúss að Vitastíg.
Skilmálar samþykktir 14.04.2007
Heimilt er að dýpka húsið sem nemur bíslagi og lengja það að lóðarmörkum Vitastíg 14a. Heildarstærð hússins verði kjallari, tvær hæðir og ris (max. 3m). Húsakönnun:
Húsið nýtur verndar í ljósulum flokki, verndun byggðamynsturs, skv. Húsvendarskrá Reykjavíkur. Vegna aldurs eru allar breytingar á húsinu háðar lögum um húsafrón nr. 104/2001

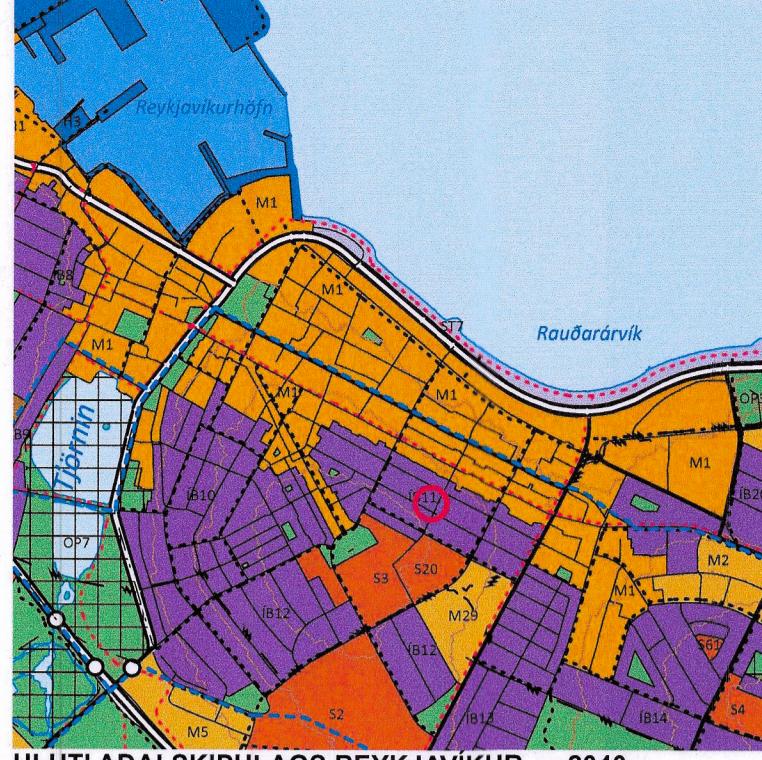

01: Breiting Vitastígur 16, stærra smáhýsi 16.02.21 SM
00: Breitingartílaga Vitastígur 16 01.06.18 SM
BREYTING: DAGS: TEIKN:

BYGGINGAR Í NÁGRENNI
NÜVERANDI BYGGINGAR
LÓÐARMÓRK
NYBYGGING/HÁMARKS BYGGINGARREITUR
HÆKKUN UM EINA HÆD
VERNDUN BYGGÐARMÝNSTURS SKV. HUSVERNDARSKRÁ REYKJAVÍKUR
TILLAGA AÐ NIÐURRFIFI
AFMÓRKUN DEILISKIPULAGSBREYTINGAR
BÍLASTÆÐI
KVÖÐ UM AÐENGNI
1KR HÆÐ/KJALLARI/RIS
1900 BYGGINGARÁR
(F 1918) BYGGD FYRIR 1918
VG VERNDUN GÖTUMYNTA
VB VERNDUN BYGGÐAMÝNSTURS
V20 VERNDUN 20. ALDAR BYGGINGA

SKÝRINGAR:
Deiliskipulagbreyting þessi sem fengið hefur meðferð í samræmi við ákvæði 2. mgr. 43. gr. skipulagslagar nr 123/2010 var samþykkt í að skiptumarsfulltrúi bann 14. júlí 2022

Tillagan var grendarkynt frá 13. júlí 2022 með athugasemda fresti til 12. júlí 2022

Auglysing um gildistöku breytingarinnar var birt í B-deild Stjórnartíðinda
bann 27. júlí 2022

Skipulagsfulltrúi

VERKKAUP:
SKIPULAGSFULLTRÚI
REYKJAVÍKURBORGAR

SIGRÍÐUR MAGNUÐDÓTTIR 260362-6589 ARK.FAÍ
HANS-OLAV ANDERSEN 120160-2069 ARK.FAÍ MNAL
Laugavegi 28 • 101 Reykjavík • S: 562 8255 • www.tst.is • info@tst.is



Teiknistofan TRÖÐ

EFNI: 1.190.0 - VITASTÍGUR 16

SVÆÐI: 1.190.0

MÆLİKVARDI: 1 : 500

AFANGI DEILISKIPULAGSBREYTING

SÍDASTA DAGSETNING: 16.02.2022

TEIKNINGANÚMER: A 3200-190.0-03

BREYTING: 01