


Gildandi deiliskipulag samþykkt 29. maí 2020 á afgreiðslufundi skipulagsfulltrua og birtist í B-deild
Stjórnartíðinda 18. júní 2020
Mkv. 1:1000

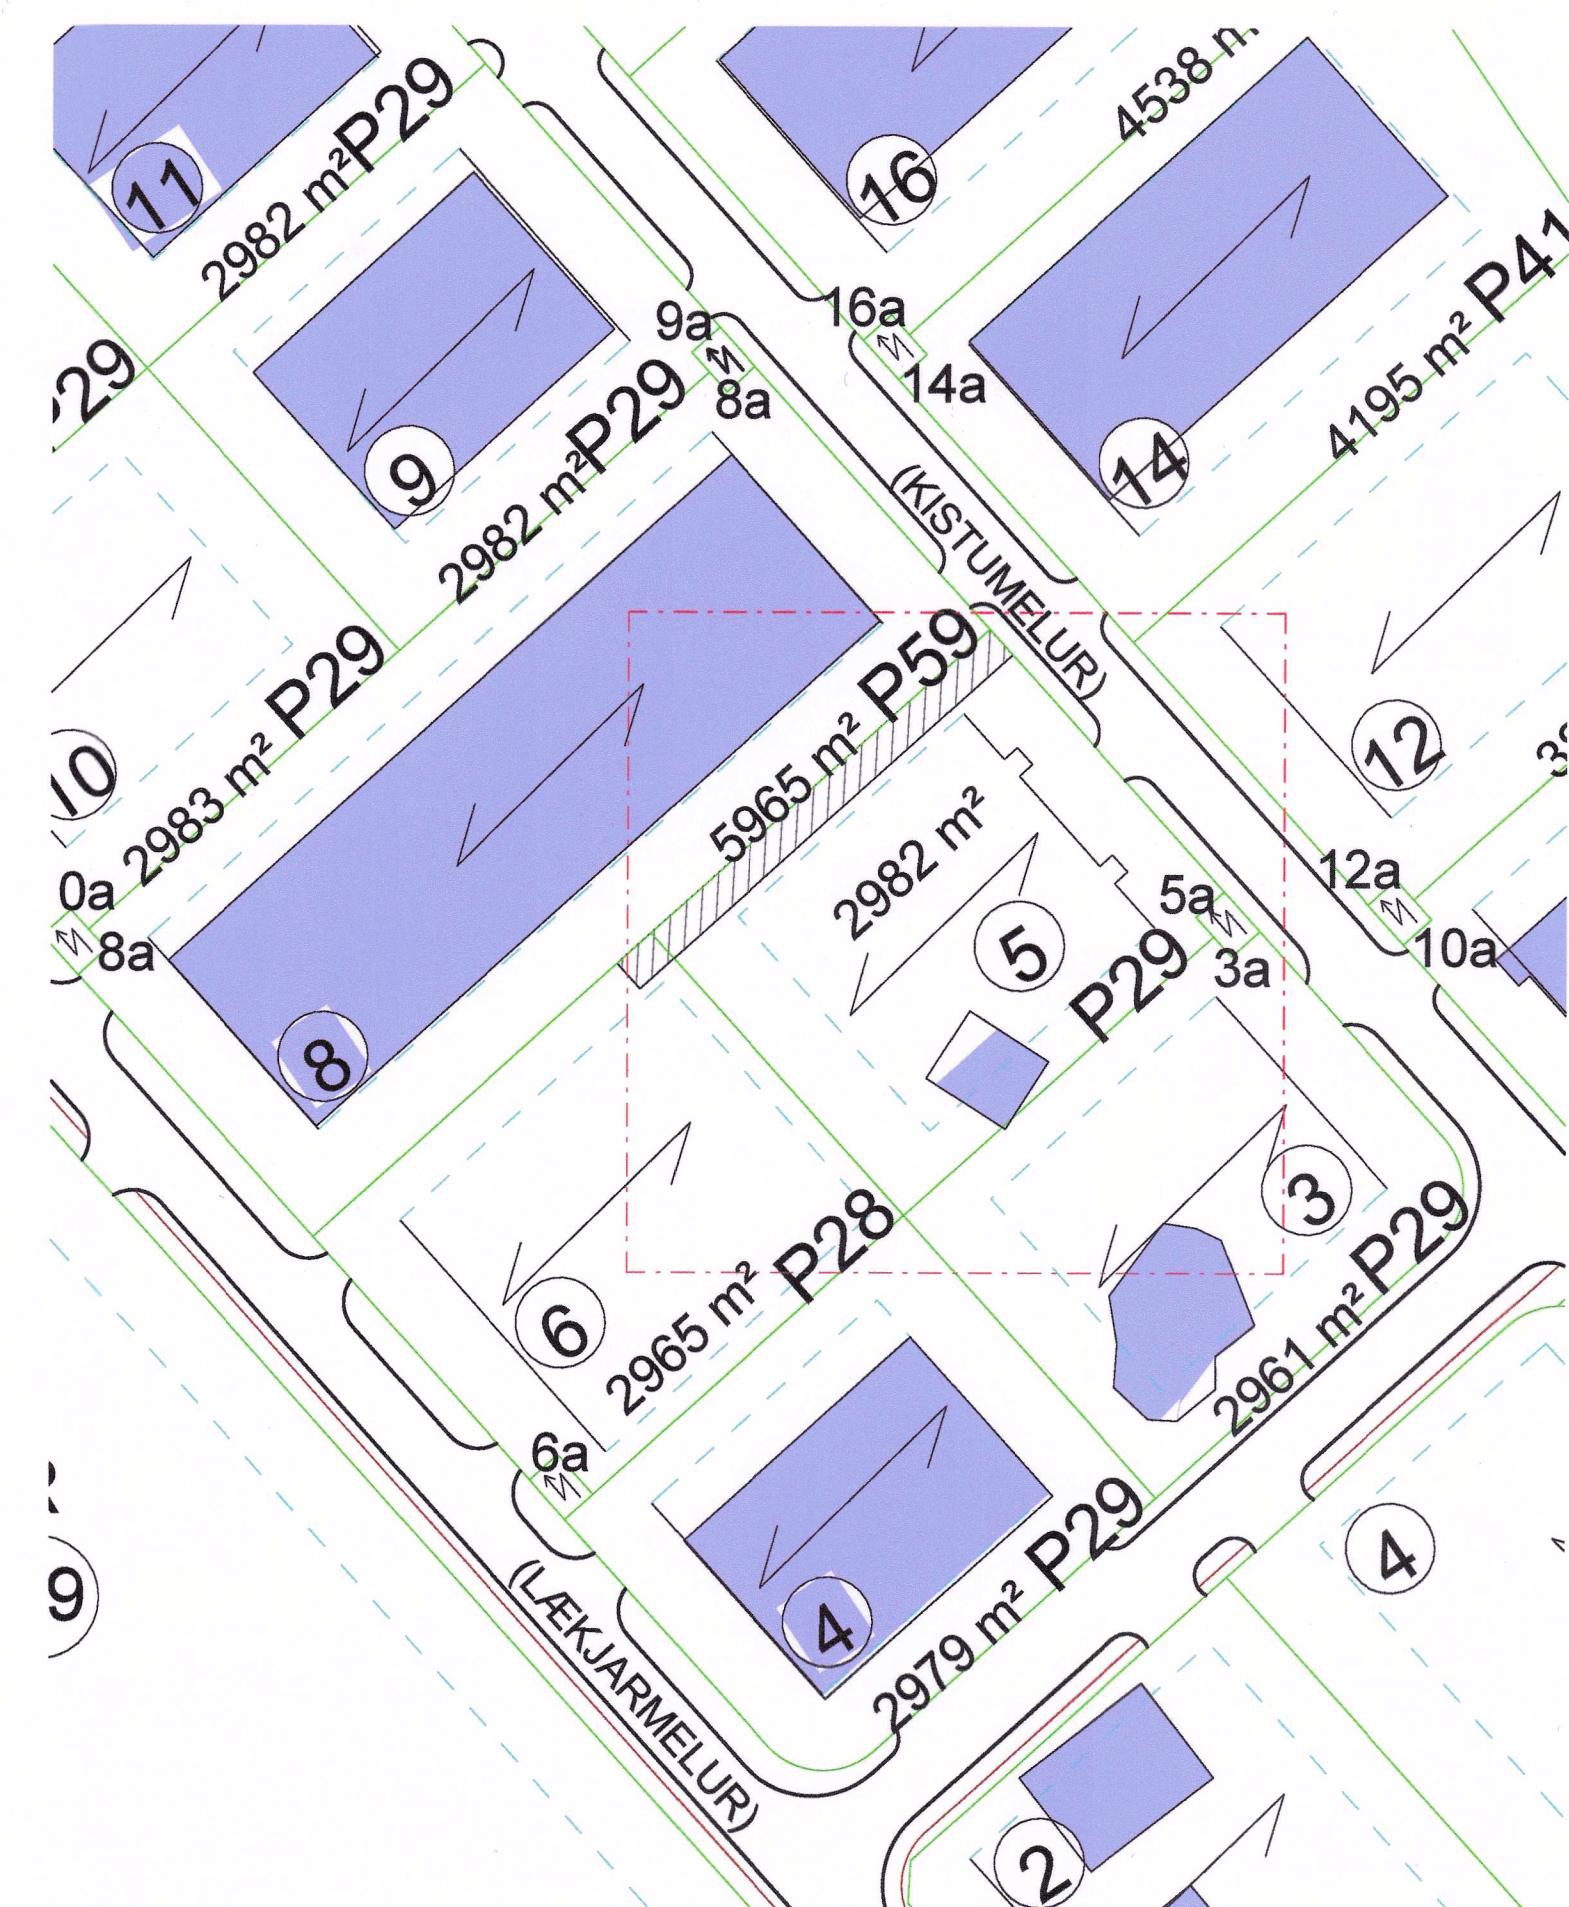

Tillaga að breyttu deiliskipulag i fyrir lóðina Koparslétta 5
Mkv. 1:1000

Greinargerð

Breytingin nær yfir Koparslétta 5 (Kistumelur 5). Með þessari tillögu að deiliskipulagi fyrir lóðina er gert ráð fyrir að byggingareitur stækki til suðausturs um 4,0 metra og tvær lágar útbyggingar komi við byggingareit í norðaustur fyrir inntaksrými. Nýtingarhlutfall helst óbreytt. Bilastæði, verði um að ræða geymsluhúsnæði verður bilastæðakrafa 1 bílastæði fyrir hverja 300 m² og að auki skammtímastæði framan við hvem eignarhluta.


Að öðru leyti gilda núgildandi skilmálar.



Aðalskipulag Reykjavíkur 2010-2030

SKÝRINGAR:

- Afmörkun breytingar
- Byggingarreittur
- Lóðarmörk
- Bundin byggingarlína
- Bílastæði á lóði
- Núverandi bygging
- Viðbygging
- Kvöð um holræsi

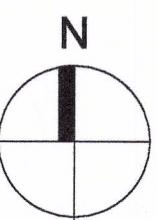

Deiliskipulagsbreyting þessi sem fengið hefur meðferð í samræmi við ákvæði 2. mgr. 43. gr. skipulagslaga nr. 123/2010 var samþykkt 1. febrúar 2021 með emb. afg. f. skipulagsfulltrias þann 7. janúar 2022.

Tillagan var grendarkynnt frá 3. desember 2021 með athugasemda fresti til 5. janúar 2022.

Auglysing um gildistöku breytingarinnar var birt í B-deild Stjórnartíðinda þann 8. febrúar 2022.



Koparslétta 5

Esjumelum, Reykjavík

Deiliskipulagsbreyting

Hannsó RM	Teknað RM	Yfirfarið RM HÖ	Mkv. 1:1000
Dags:			

i62 ehf	Garðstöðum 15, 112 Reykjavík
Ragnar Magnússon	kt 190162-2229
Byggingsfræðingur BF	s.896-4616
	email ragnar.ifr@gmail.com

Samþykkt

Ragnar M. IFR