


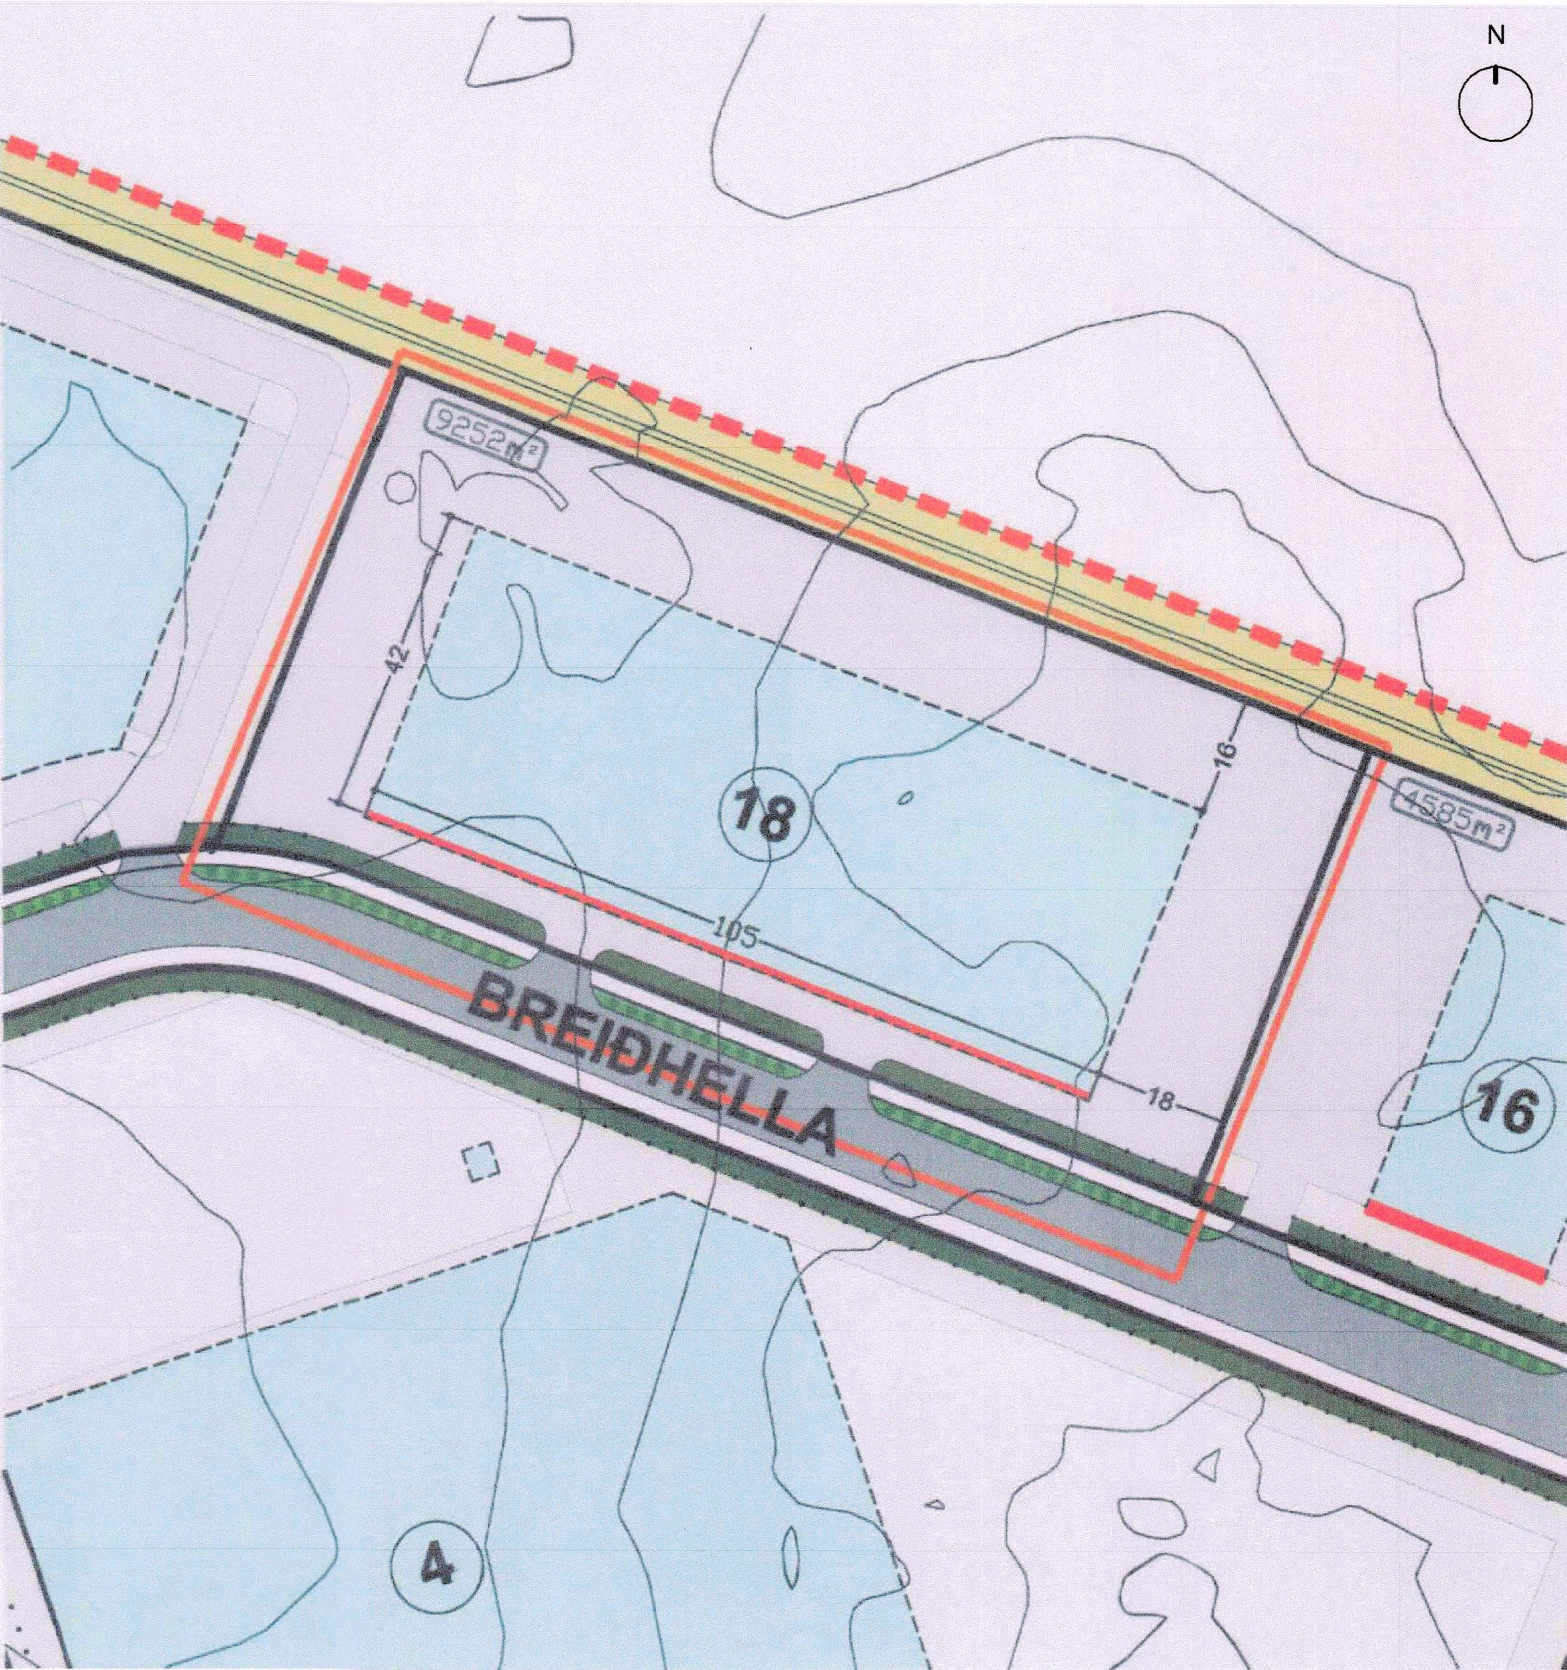

Fyrir breytingu 1:1000

Í gildi er heildardeiliskipulagið Hellnahraun 2. áfangi, samþykkt 15.05.2007 og deiliskipulagið fyrir Breiðhella 18 sem var samþykkt 09.09.2018.

Í gildandi skilmálum segir:

2.3 Byggingarreitir - byggingarlínur

Byggingarreitir húsa eru sýndir á mæliblöðum og skulu byggingar vera innan þeirra, einnig svalir, skyggni og léttbyggingar úr gleri. Reitirnir eru rúmir að stærð miðað við nýtingarhlutfall lóðar til þess að gefa svigrúm á skipulagi og staðsetningu bygginga innan lóðar. Bindandi byggingarlína er á hluta byggingarreits og skal hluti byggingar snerta þá línu. Að öðru leyti er staðsetning bygginga innan hvers byggingarreits frjáls innan þess rammases reiturinn gefur. Breytingar geta þó orðið á byggingarreitum við nánari útfærslu mæliblaða.

2.4 Húsagerðir


Húsagerðir eru frjálssar hvað útlit, þakgerð og efnisval varðar að öðru leyti en því að Hámarksveggshæð útveggja og hámarks hæð á þaki eru gefin. Mesta hæð útveggja og þaks (V-Þ) frá aðalgólf (H) er 8.5 metrar.

2.5 Nýtingarhlutfall

Skilmálabreyting var gerð fyrir allt hverfið varðandi nýtingarhlutfall (samþykkt 10.11.2023) eftir breytinguna má það vera að hámarki 0,6 fyrir hús á tveimur hæðum en 0,5 fyrir hús á einni hæð.

2.6 Bílastæði og bílageymslur

Öll bílastæði skulu vera innan viðkomandi lóðar. Bílageymslur með merktum bílastæðum eru taldar sem bílastæði. Miða skal við eitt bílastæði á hverja 50m² húsnæðis á atvinnulöðum, en eitt bílastæði á hverja 35m² í skrifstofuhúsnæði.

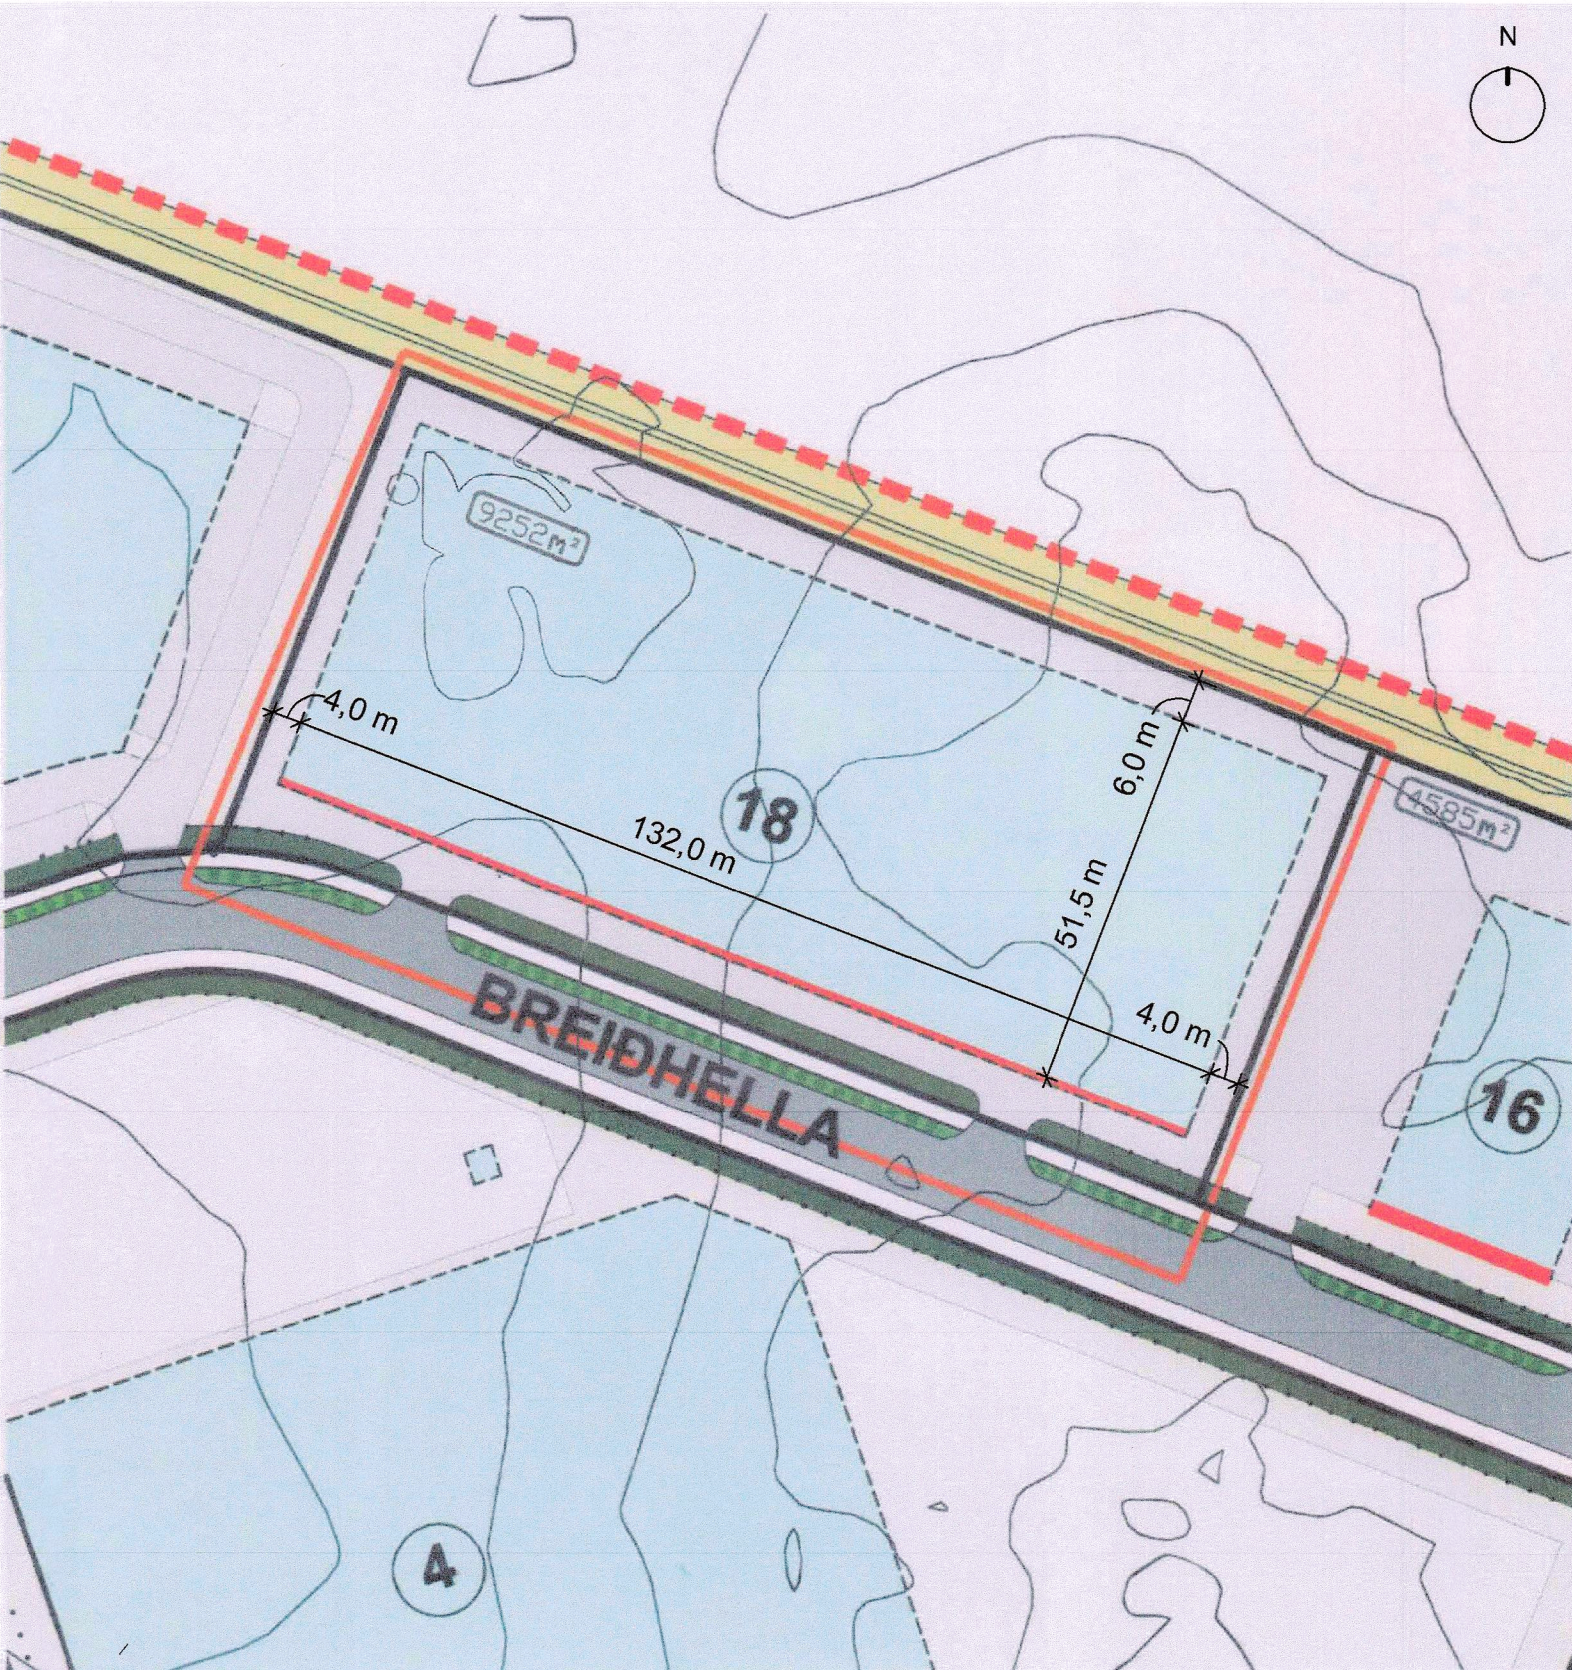

Eftir breytingu 1:1000

Breytingin nær til lóðar nr. 18 við Breiðhella.


Í breytingunni felst að byggingarreitur er stækkaður þannig að hann þeki stóran hluta lóðarinnar og bjóði þar með upp á fleiri lausnir fyrir útfærslu bygginga.

Grunnflötur stækkaðs byggingarreits er 6.798 m².

Staðsetningum innkeyrslna er breytt.


Að öðru leyti gilda eldri deiliskipulagsskilmálar Hellnahraun 2. áfanga.

Komi til breytinga á götugögnum og/eða lögnum verður það á kostnað lóðarhafa.

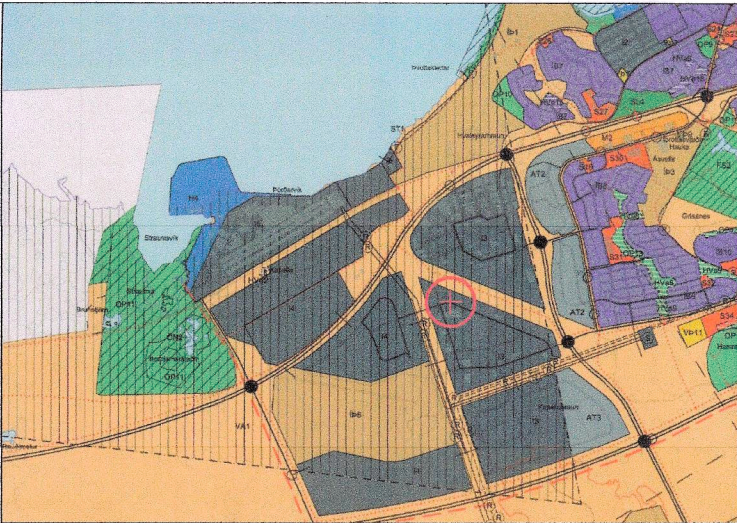

Hluti Aðalskipulags Hafnarfjarðar 2013 - 2025 skipulagssvæði merkt með rauðum hring

Skýringar:

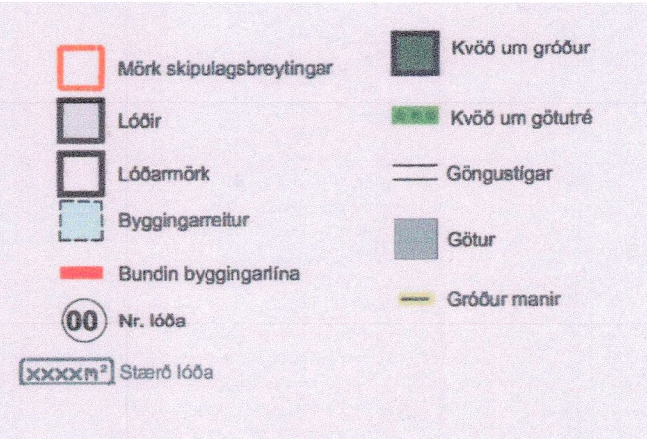

Deiliskipulagsbreyting þessi, sem fengið hefur málsmeðferð í samræmi við ákvæði 2. mgr. 43. gr skipulagslaga 123/2010 var samþykkt á afgreiðslufundi skipulagsfulltrúa Hafnarfjarðar þann 29.01.2025

Tillagan var grenndarkynnt frá 23.12.2024 með athugasemdafresti til 28.01.2025

Auglýsing um gildistöku breytingarinnar var birt í B-deild stjórnmálavinda þann 12.02.2025

Lilja Erlendsdóttir
f.h. skipulagsfulltrúa

Hafnarfjarðarbær
Skipulagsfulltrúi

Breiðhella 18

Heiti teikningar :
Deiliskipulagsbreyting

Verknr. : 24 - 816
Staða : deiliskipulag
Mkv. : As indicated

Teikningarnr. :
D 01

Hannað. : HG/BK
Yfirf. : JEJ
Samp. : JEJ

Teikna • Teiknistofa arkitekta
Suðurlandsbraut 20 - 108 Reykjavík
Kaupangi - Mýrarvagi - 600 Akureyri
sími: 552 8740 • www.teikna.is

Dags : 17.12.2024
Útg. dags : 17.12.2024
Bláðstærð : A2