



SÉÐ FRÁ SKÚTUVOGI

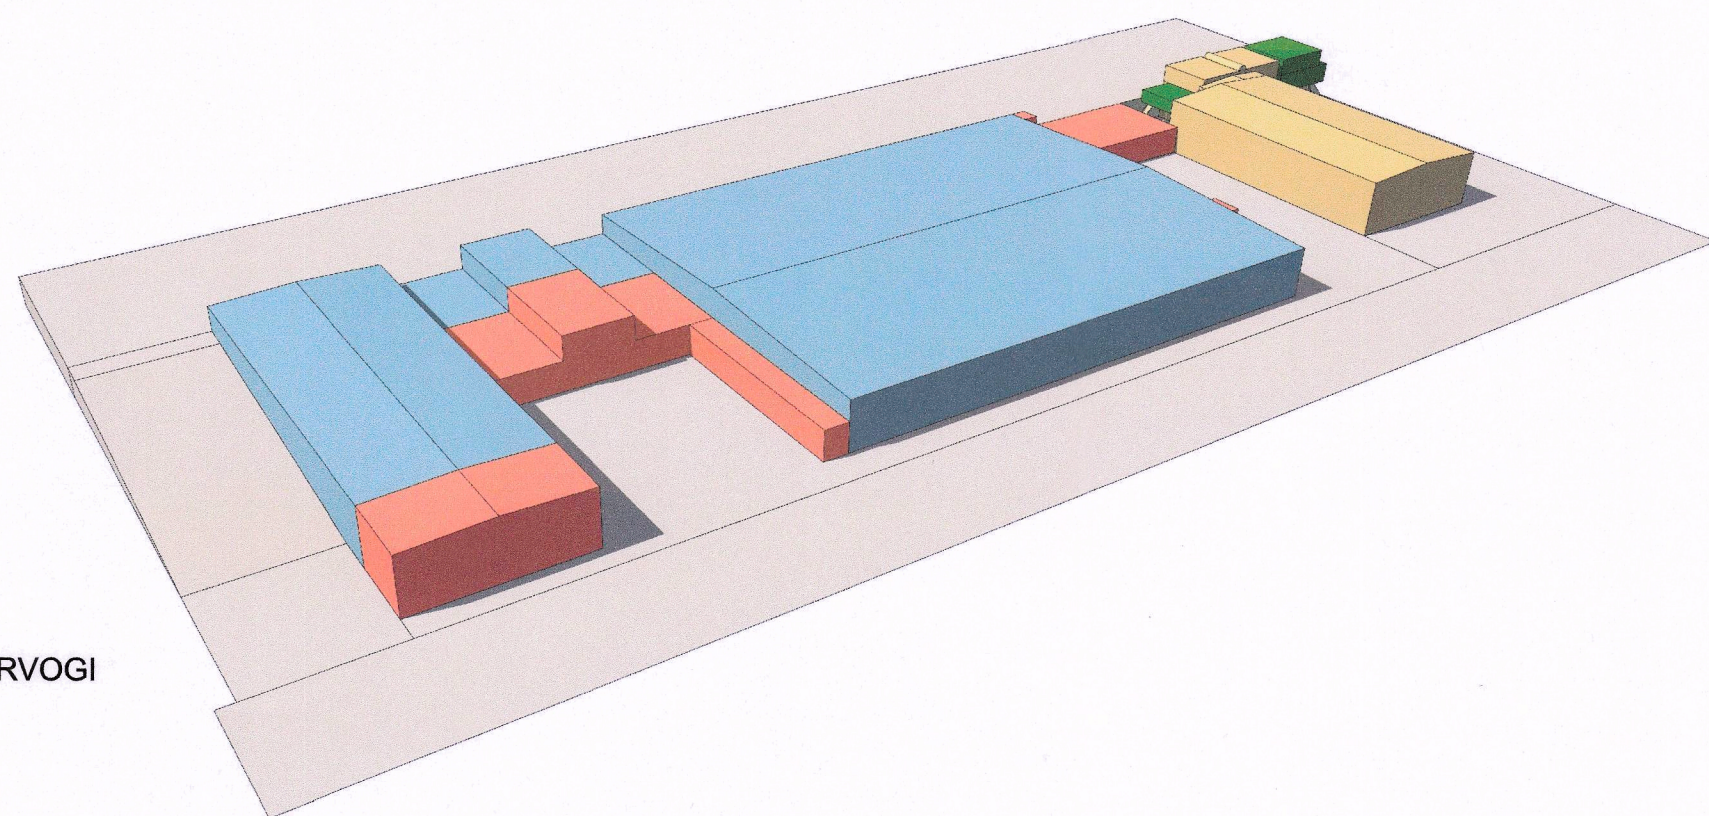

SÉÐ FRÁ BARKARVOGI

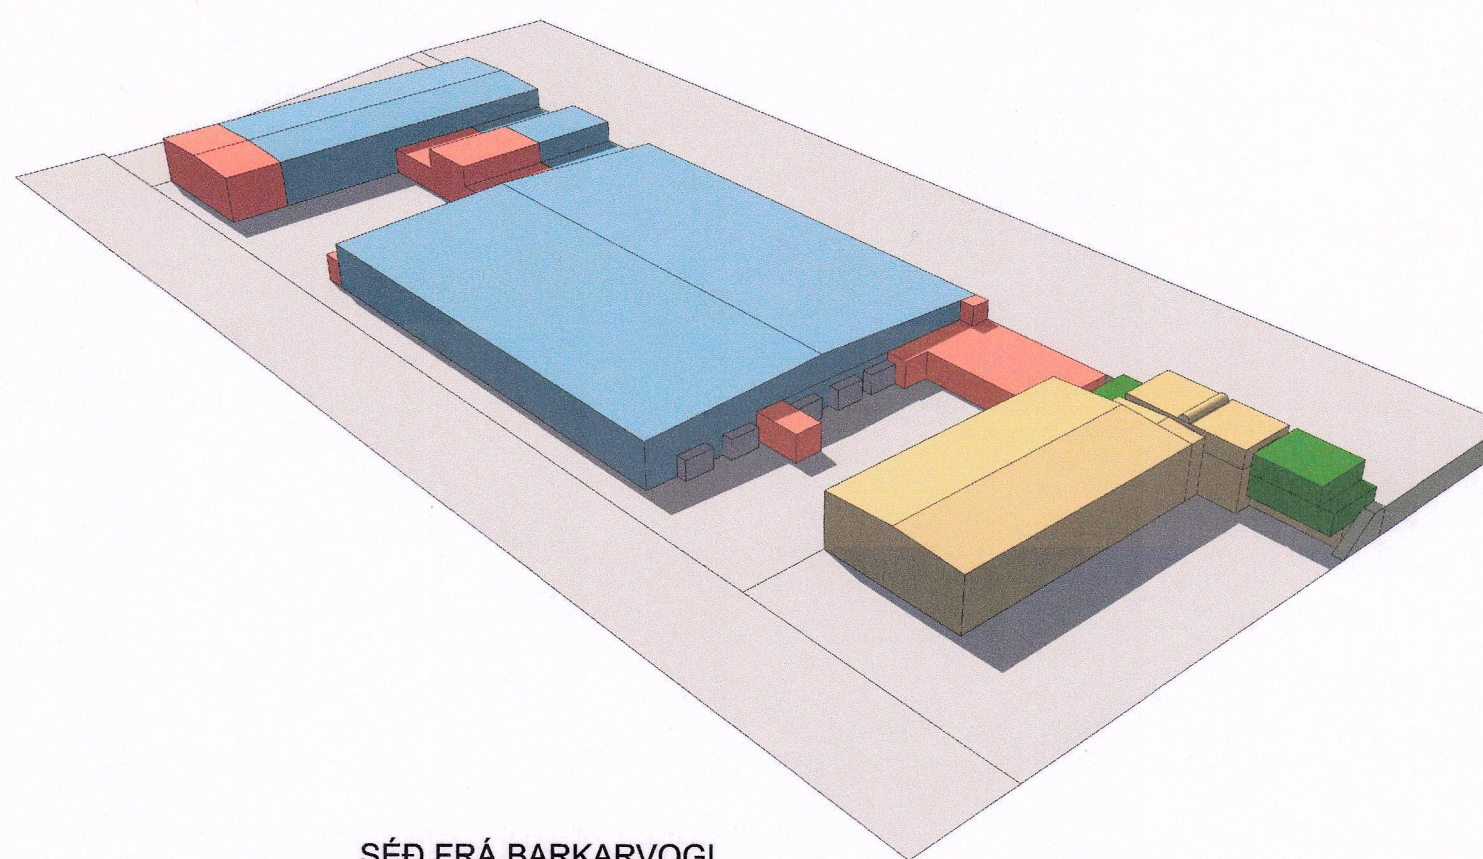

SÉÐ FRÁ BARKARVOGI

SKÝRINGAR

- Núverandi hús á lóð nr. 5
- Nýbyggingar á lóð nr. 5
- Núverandi hús á lóðir nr. 7-9
- Nýbyggingar á lóðir nr. 7-9

**BREYTING Á DEILISKIPULAGI**  
Skútuvogi 7-9 í Reykjavík

STADGREINIR 0-1-142001  
VERKKAUPI Reitir-iðnaður ehf.  
KENNITALA VERKKAUPA 530117-0570

EFNI: SKÝRINGARMYNDIR


MÆLIKVARÐI:  
FRUMSTÆRÐ BLAÐS: A2  
TEIKNÆÐ: IC VERKNR: 784  
YFIRFARID: KMK TEIKN. NR: 002  
DAGSETNING ÚTGÁFU: 31.08.2023 ENDURSK.:



VAARKITEKTAR

laugaveg 26  
101 reykjavík  
kt: 450400-3510  
sími: 530 6990

vaarkitektar@vaarkitektar.is  
www.vaarkitektar.is

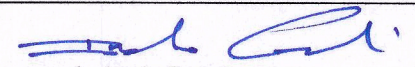ÚTGEFANDI:  Indro I. Candi KT: 170364-7599

Teikning þessi er gefin út af undirrituðum fyrir hönd eiganda höfundaréttar, VA Arkitektar ehf. Teikninguna má ekki afrita með neinum hætti, að hluta til eða í heild án skriflegs leyfis höfundar.