




Útlit norður  
mkv: 1 : 500

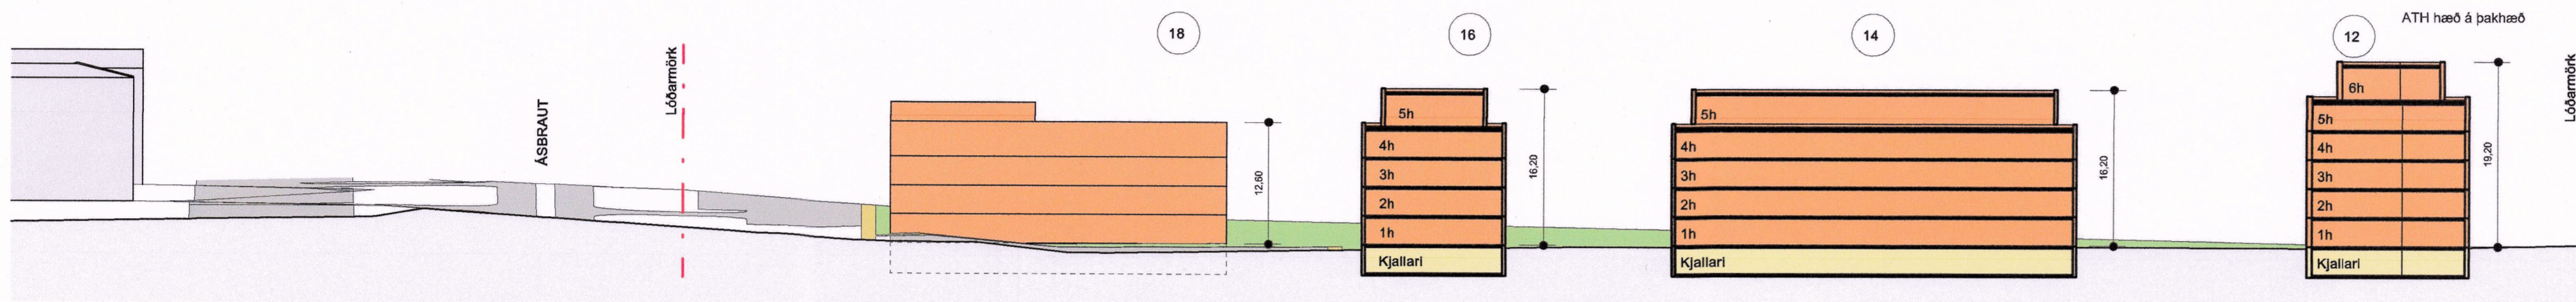


Snið 1  
mkv: 1 : 500

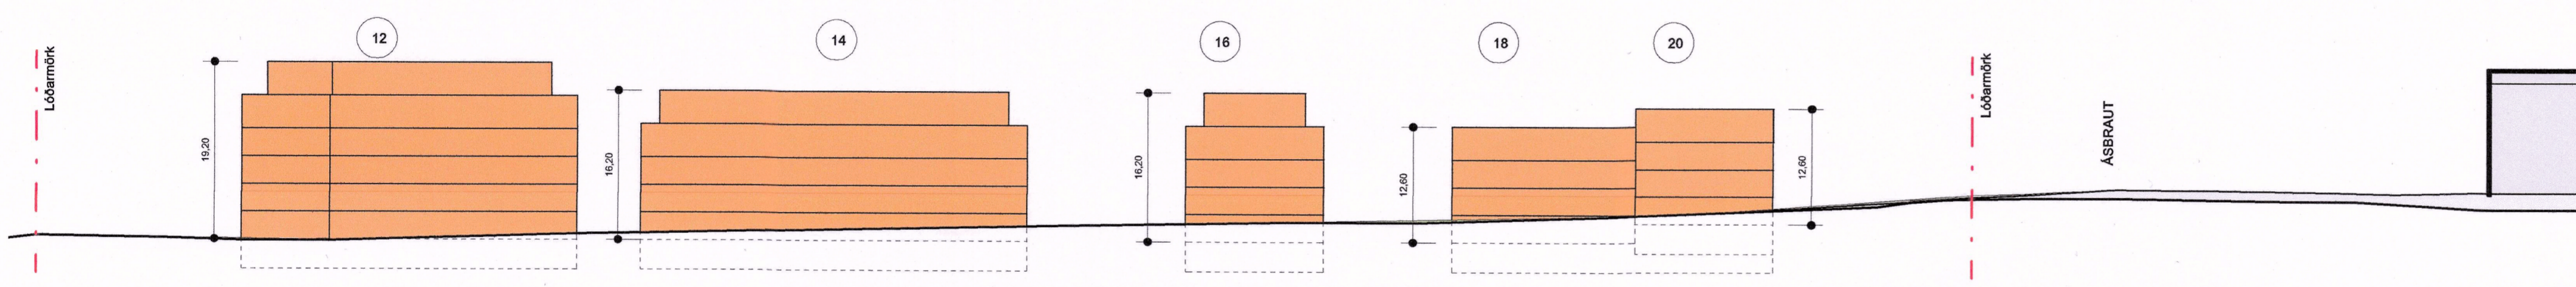

Útlit suður  
mkv: 1 : 500

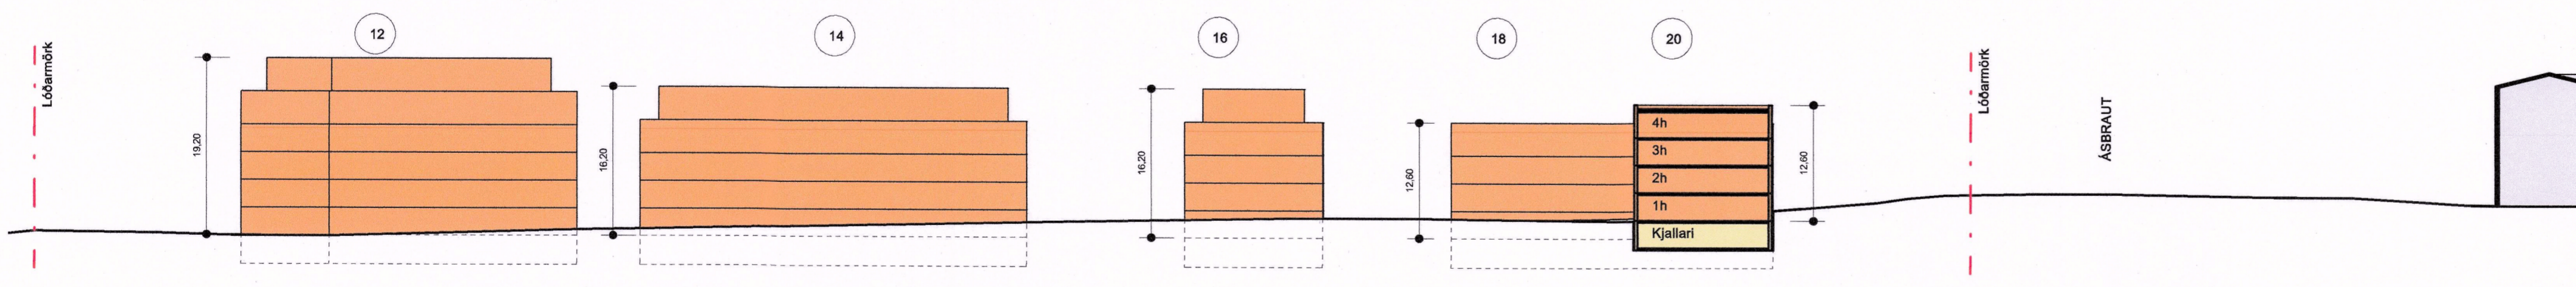

Snið 2  
mkv: 1 : 500

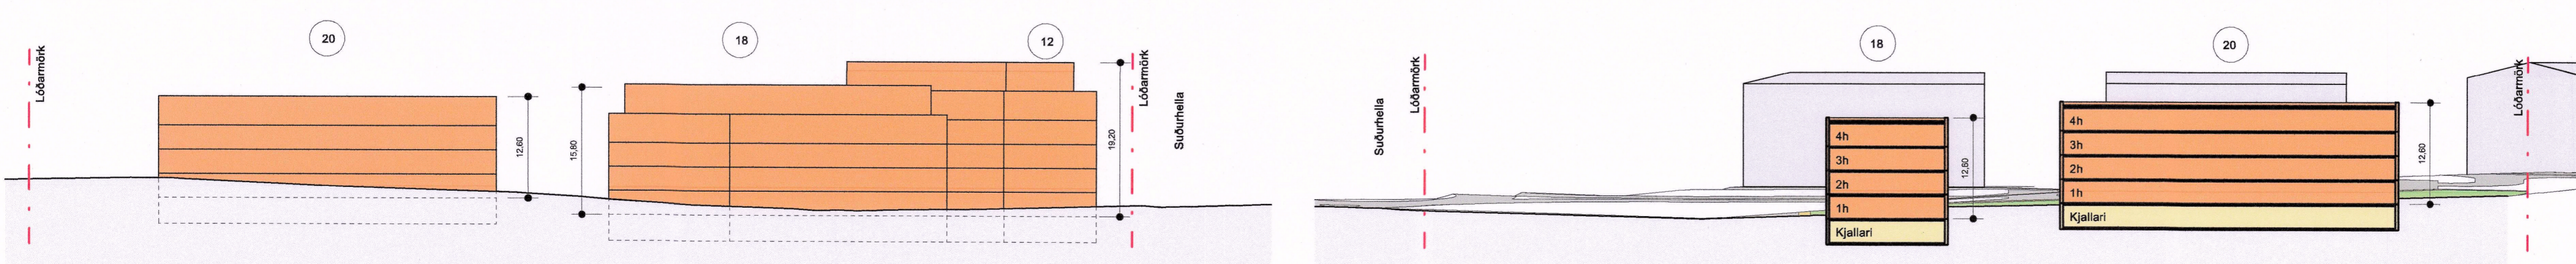

Snið 3  
mkv: 1 : 500

Útlit austur  
mkv: 1 : 500

- MÖRK DEILISKIPULAGS
- LÓÐAMÖRK
- NÝJAR BYGGINGAR/ ÍBÚÐIR
- NÝJAR BYGGINGAR/ KJALLARI
- GRÆN GRÖÐURSVEÐI
- GÖNGULEIÐIR / STADSETNING LEIÐBEINANDI
- DJÚPGÁMAR / STADSETNING LEIÐBEINANDI
- KVÖÐ UM GÖNGULEIÐIR
- 4h HÆÐIR  
hæðir mældar við þá götu sem hús standa við
- INN- OG ÚTKEYRSLA
- HELGUNAR SVÆÐI MINJA
- Húsnúmer

Deiliskipulagsbreyting þessi hefur fengið málsmeðferð í samræmi við 1. mgr. 41. gr. skulagslaga nr. 123/2010 og var samþykkt í skulags- og byggingarráði Hafnarjarðar  
Þann 28. júní 2022

f.n. skulags- og byggingarráðs  
deiliskipulagsbreytingin var samþykkt í bæjarstjórn  
Þann 1. júlí 2022

f.n. bæjarstjórnar Hafnarjarðar  
Tilgagn var auglýst frá 22. febrúar 2022  
með frest til að skila inn afhugasendum til 5. apríl 2022  
Auglýsing um gildistöku bueytinganna var birt í B-deild  
Stjórntíðinda þann                      2022



VERKHEITI  
**Selhraun suður**  
Hafnarfjörður  
Deiliskipulagsáætlun

VERK  
Skýringaruppráttur - Útlit og snið

MÁL: 1:500 / A1  
MÁNNAÐ: ÁÁ  
YFIRFARID: ISC  
VERKNÖMUR: 691-03

ÞÁRS: Feb. 2022/br júní 2022  
TEKNAÐ: HF  
FL TEKINGANGUMER: 04 0.1-04