

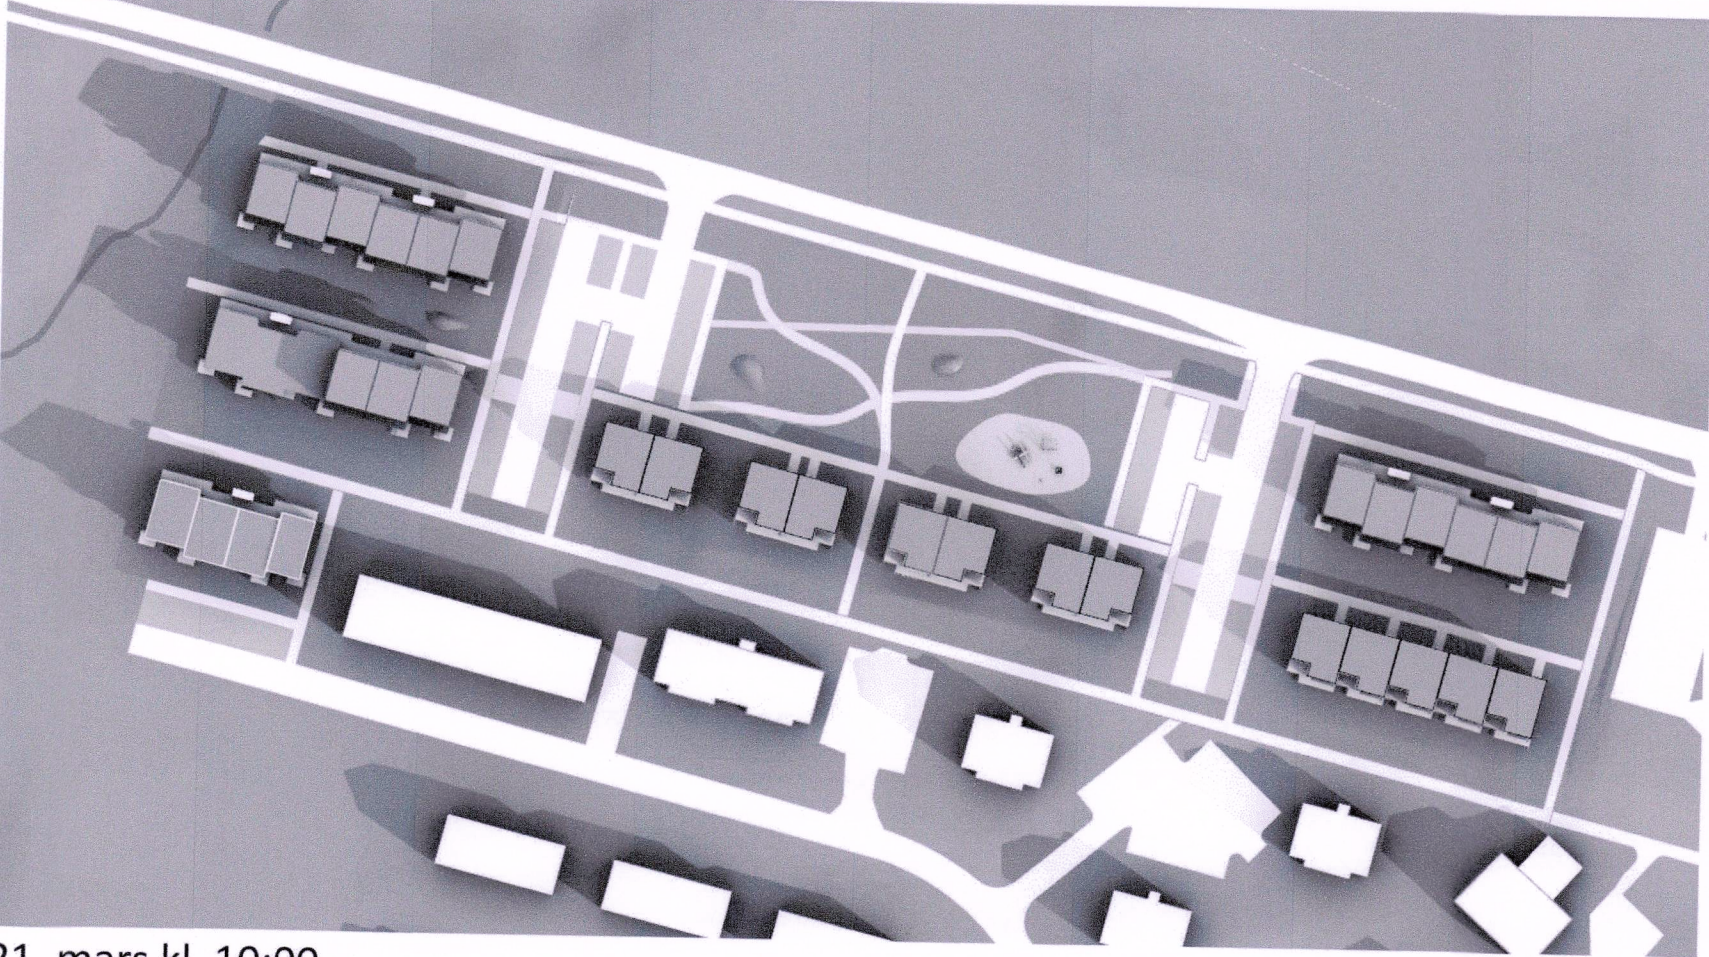


GRUNDARHVERFI - BREYTING Á DEILISKIPULAGI


Skýringarmyndir - Skuggavarp

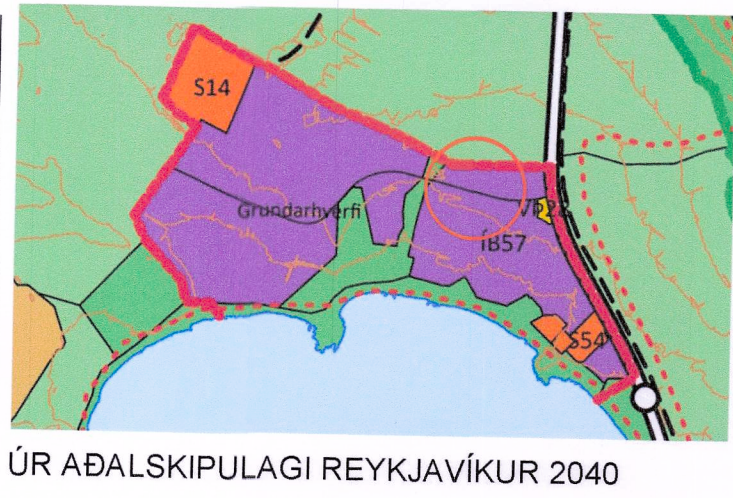


21. mars kl. 10:00

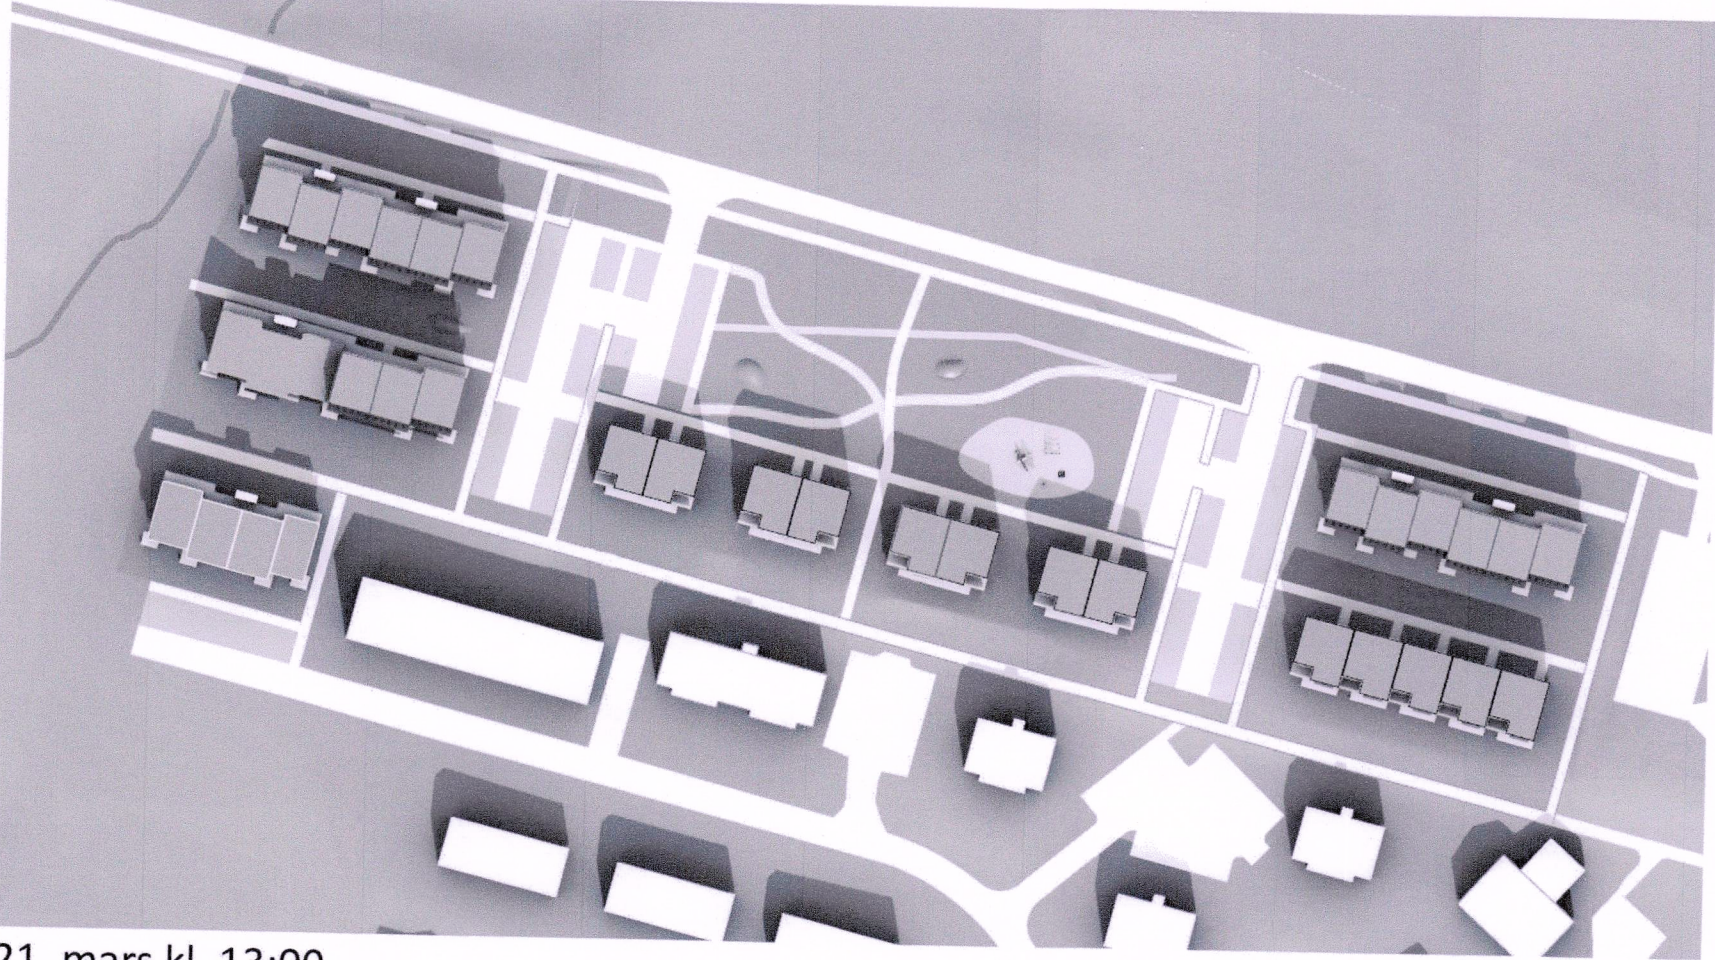


21. mars kl. 13:00

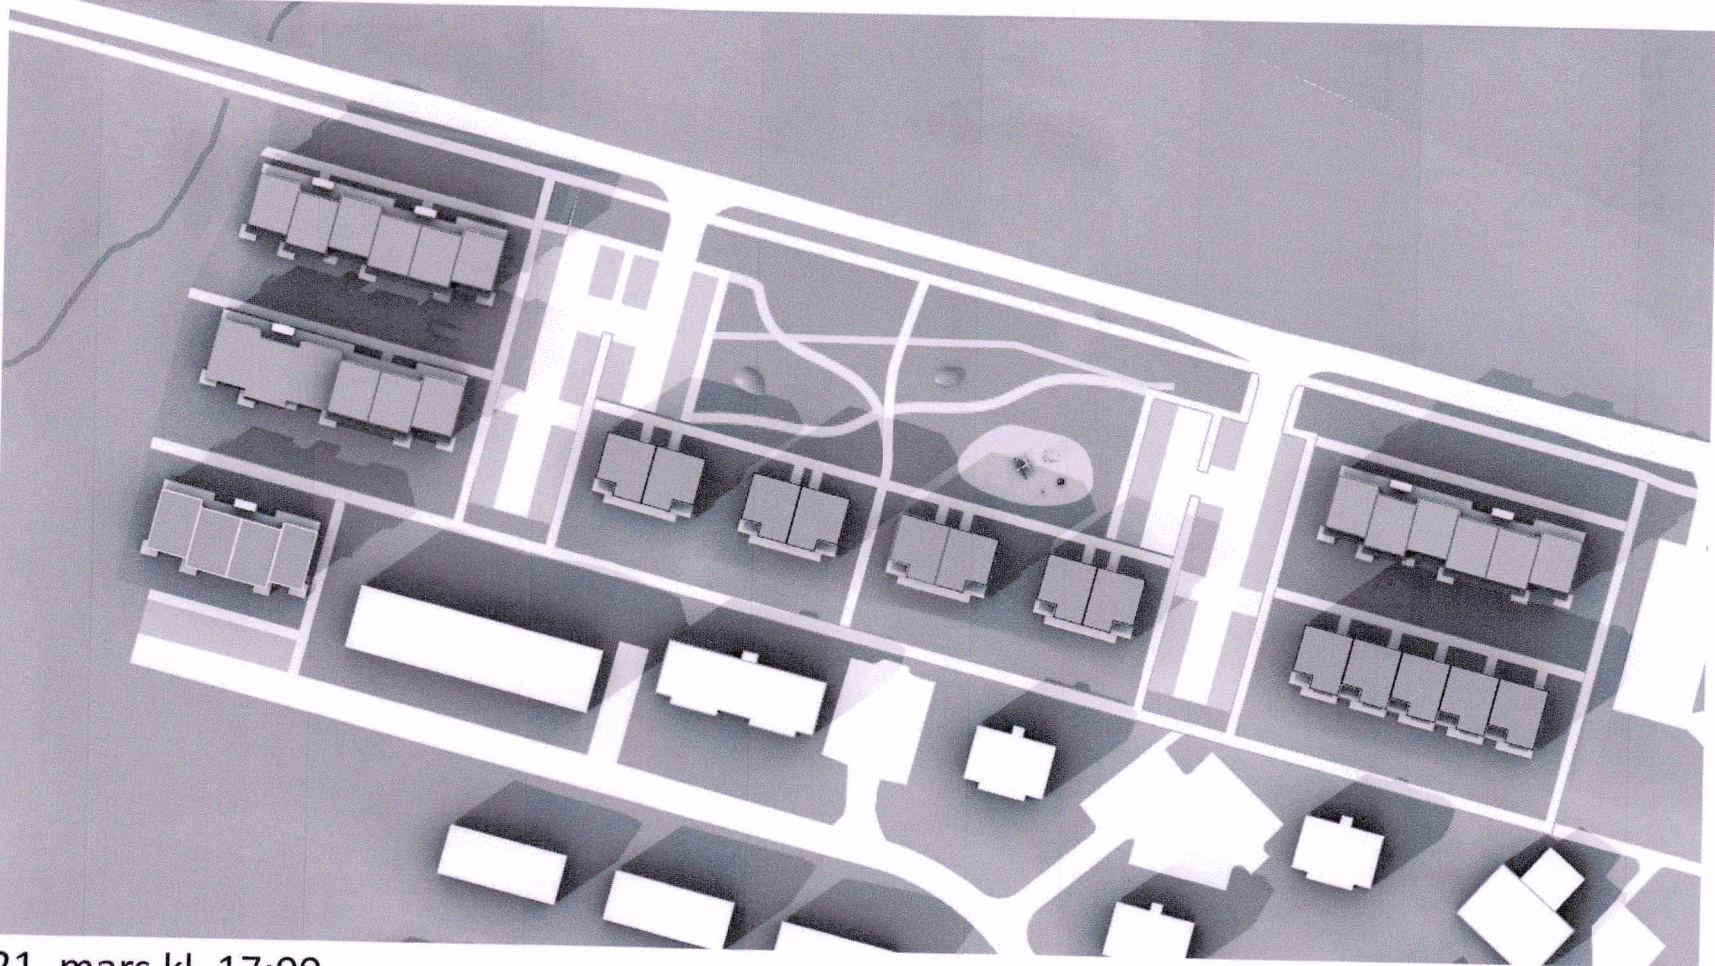


21. mars kl. 17:00

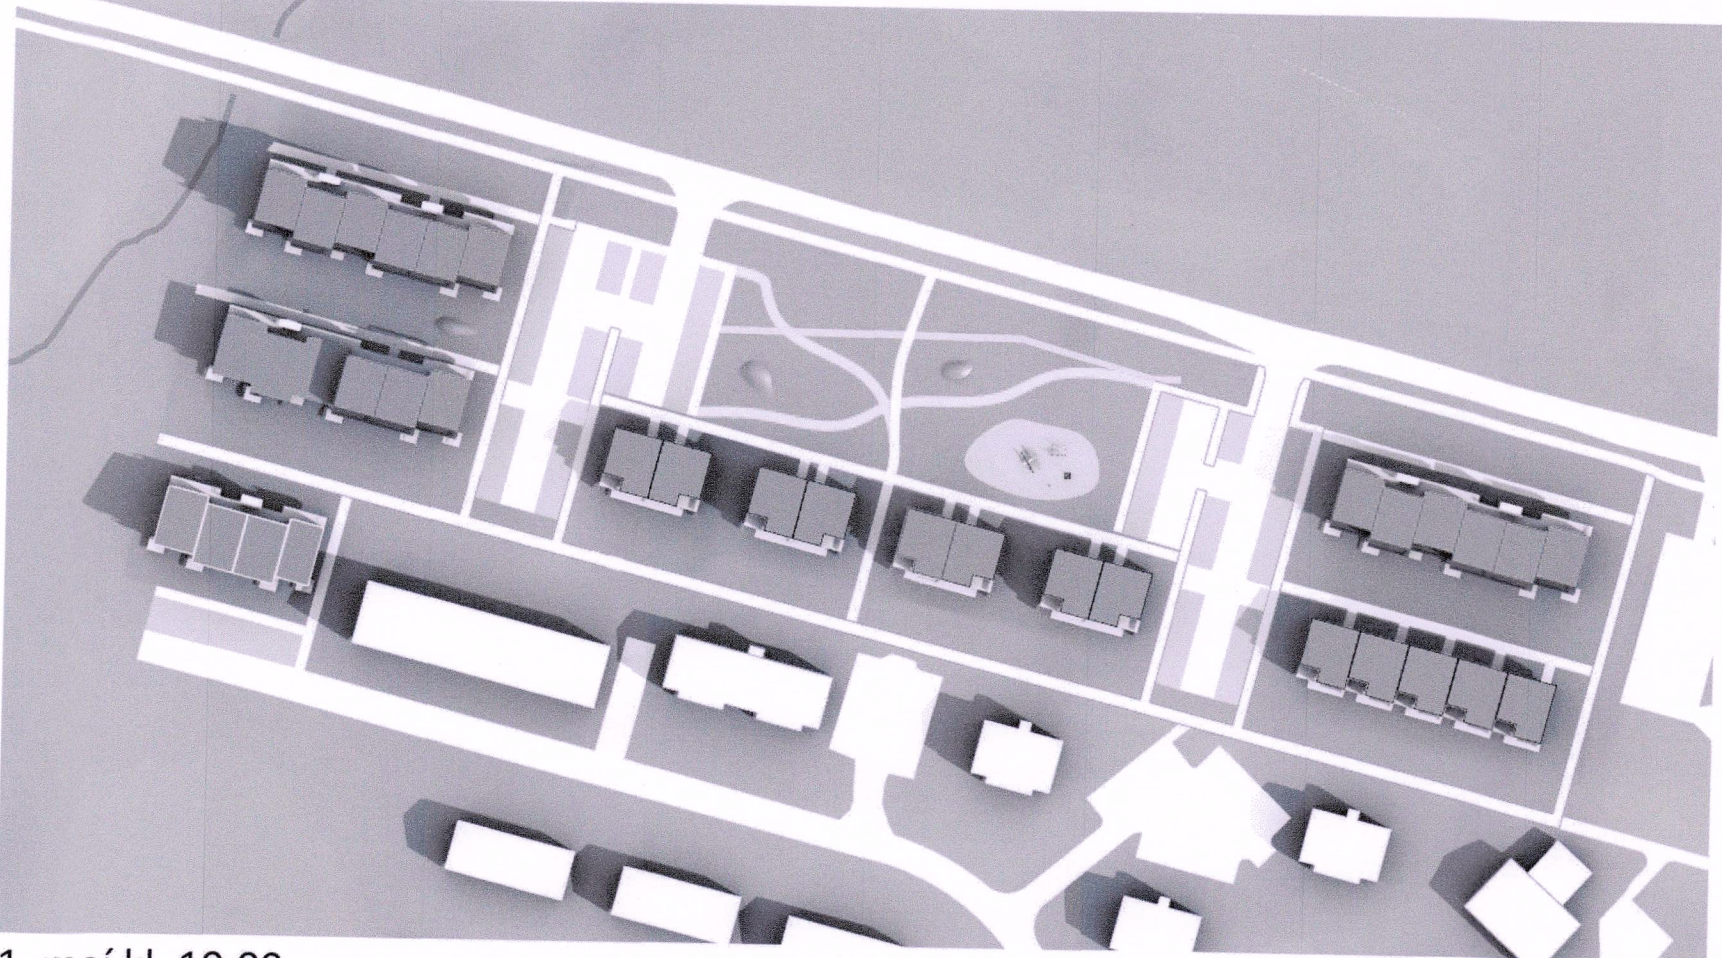


1. maí kl. 10:00

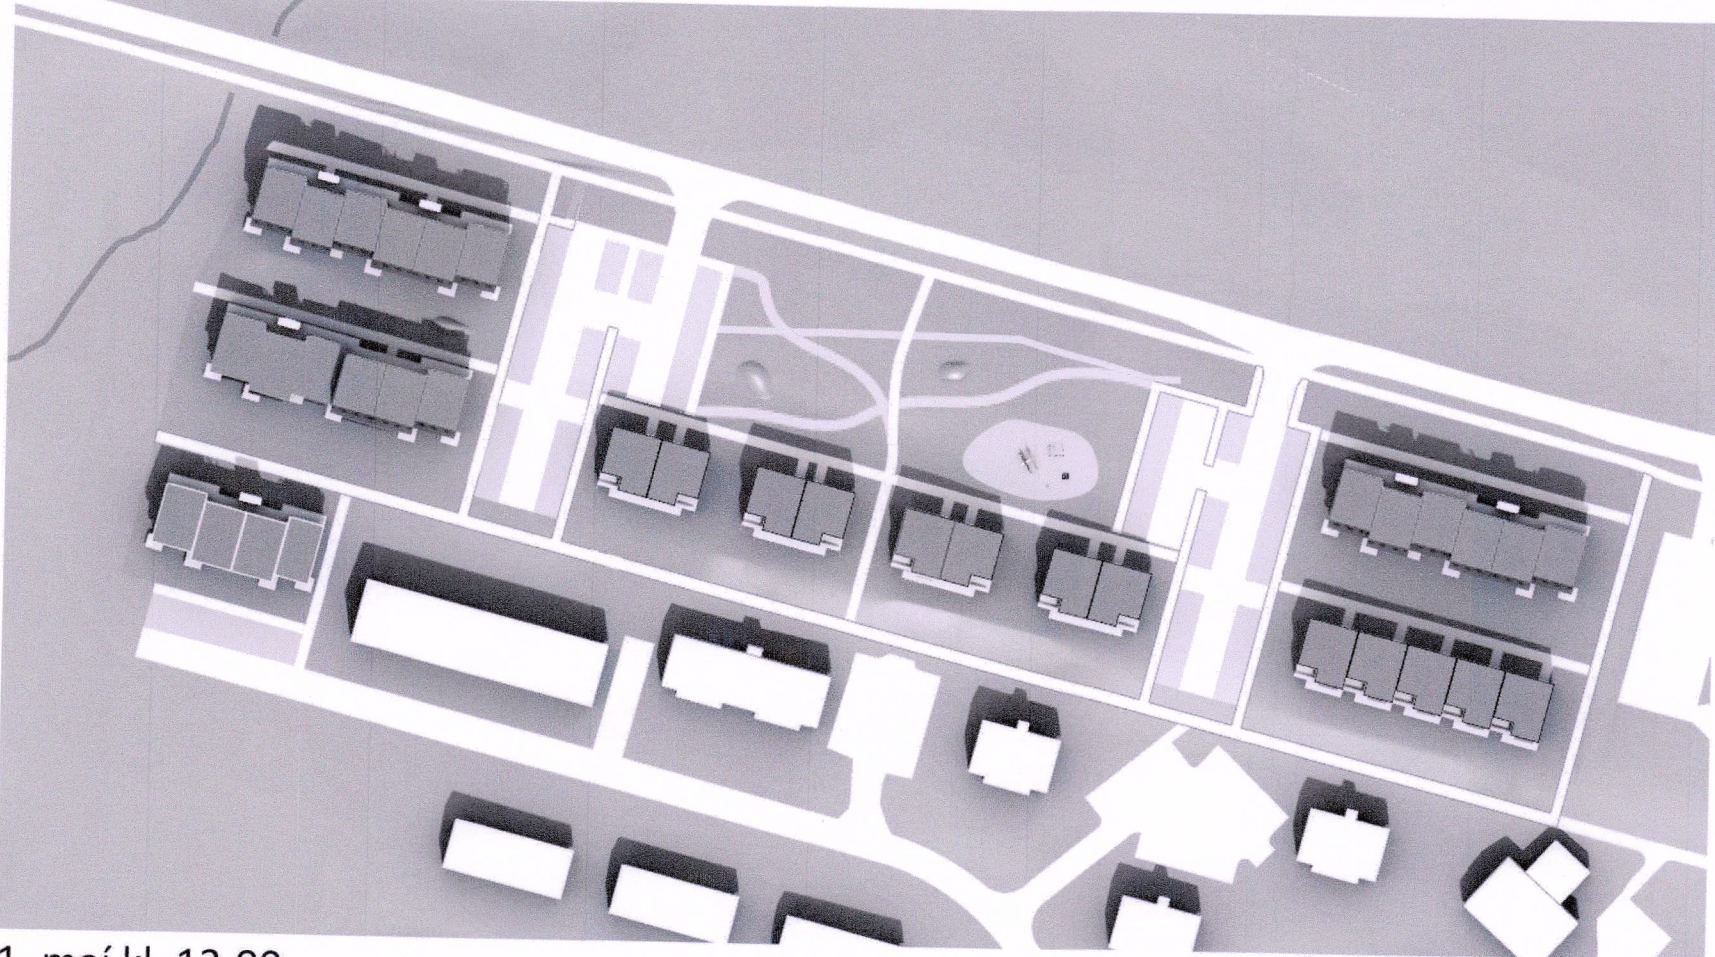


1. maí kl. 13:00

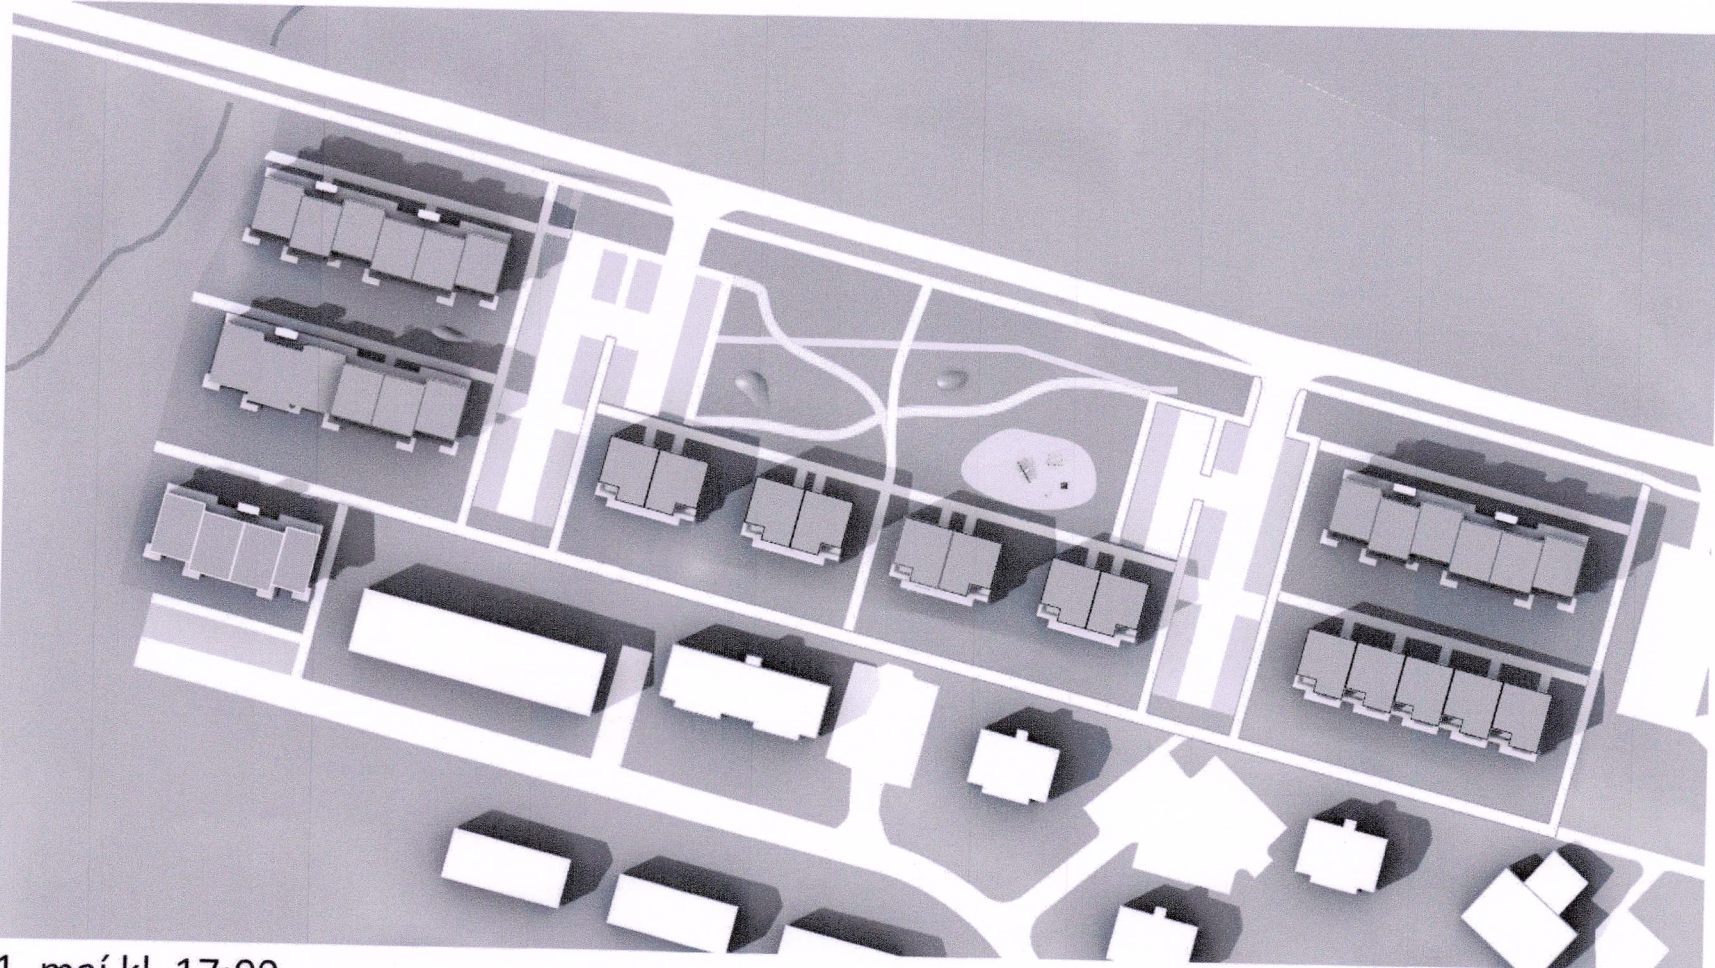


1. maí kl. 17:00

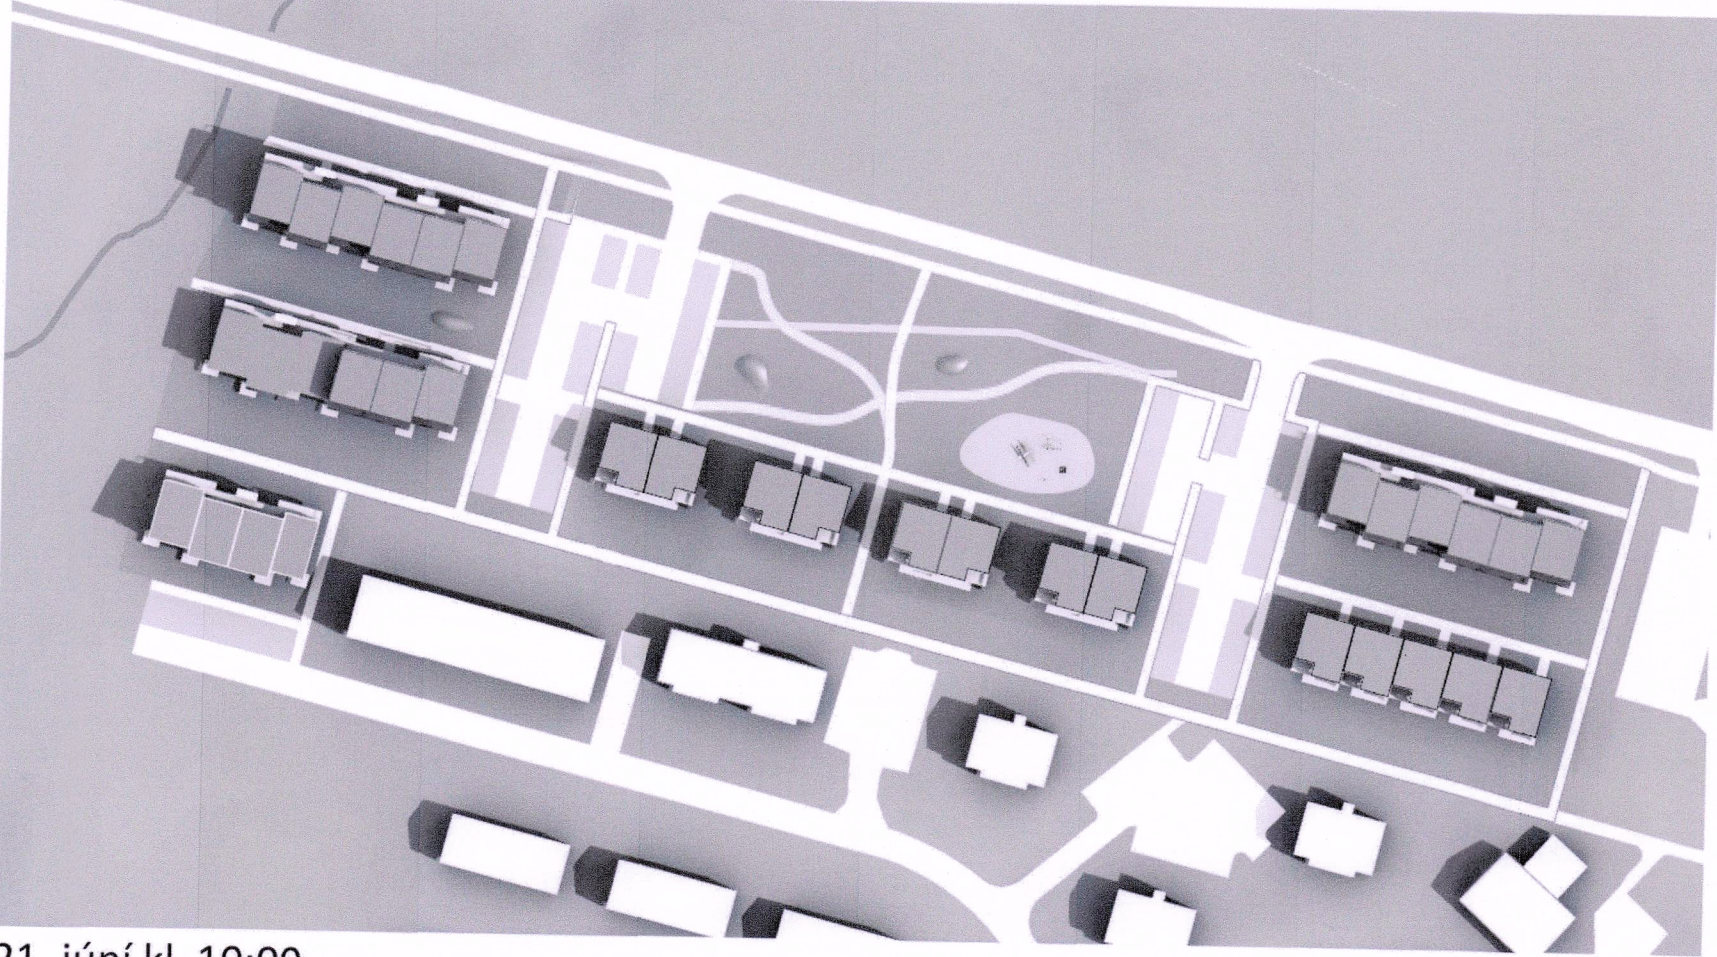

21. júní kl. 10:00

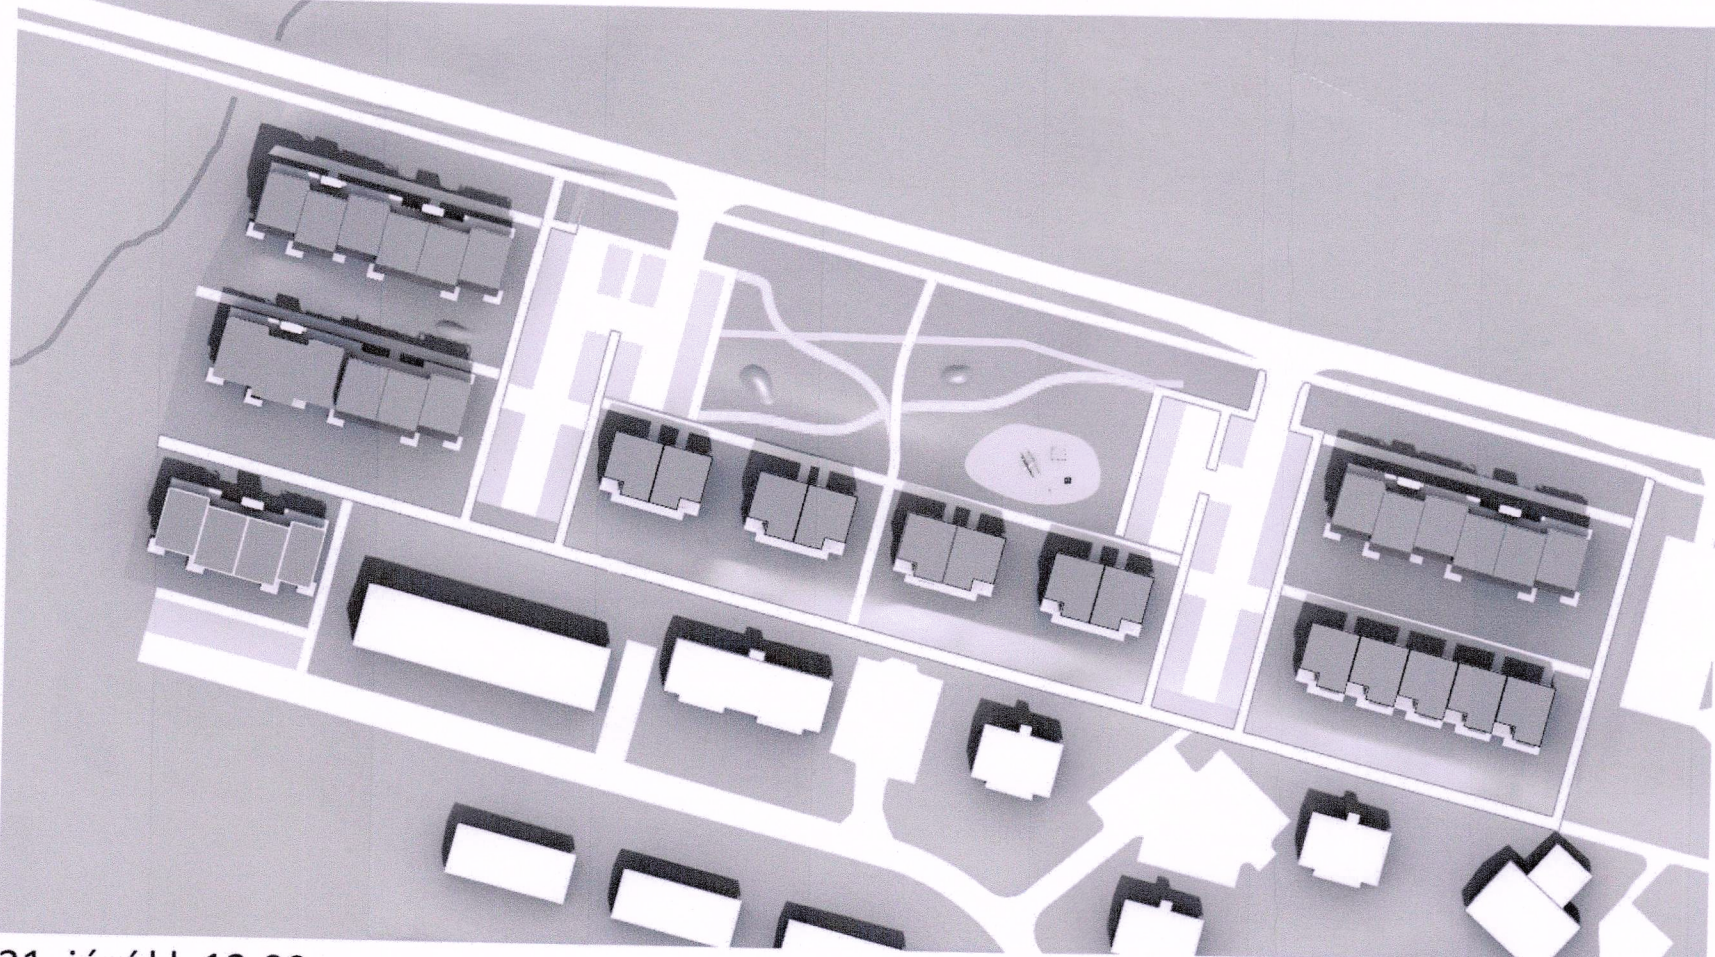

21. júní kl. 13:00

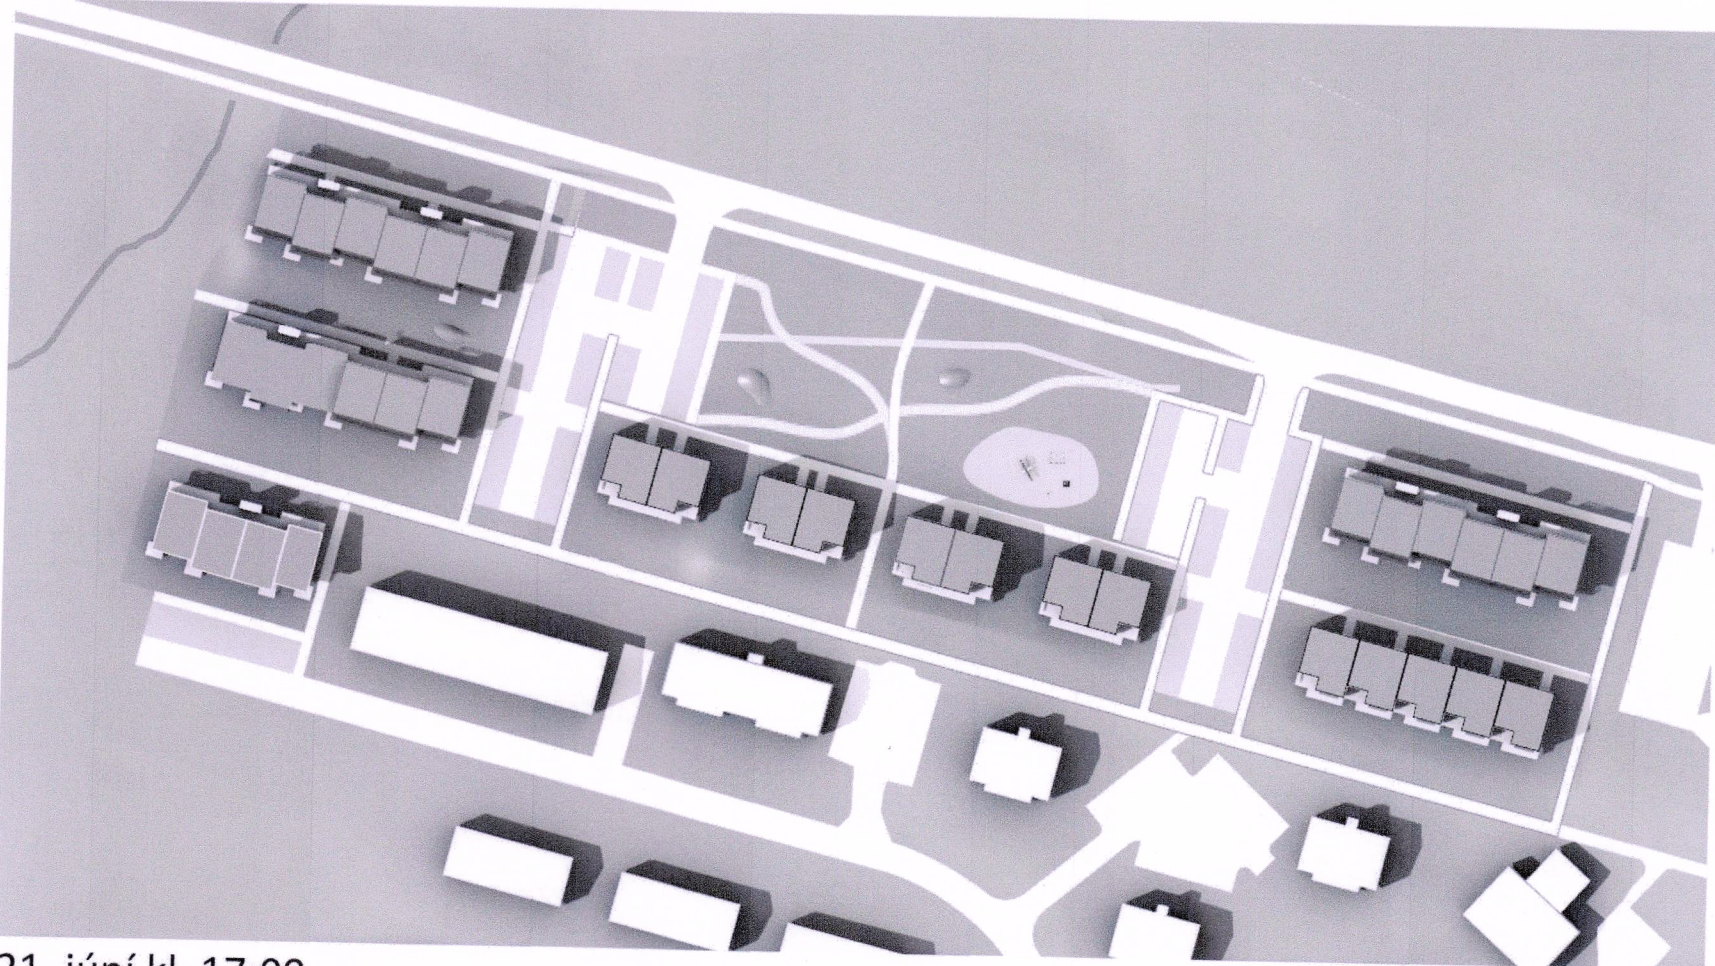

21. júní kl. 17:00

Með skýringarupprætti þessum fylgir deiliskipulagsuppráttur.

Deiliskipulagsbreyting þessi sem fengið hefur meðferð í samræmi við ákvæði 1. mgr. 43. gr. skipulagslaga nr. 123/2010 var samþykkt í menntis- og skipulagsráði þann 7. júní 2023 og í borgarab þann 15. júní 2023. Tillagan var auglýst frá 12. október 2022 með athugasemdafresti til 22. nóvember 2022. Auglýsing um gildistöku breytingarinnar var birt í B-deild Stjórnartíðinda þann 7. nóvember 2023.



Verkefni: GRUNDARHVERFI Breyting á deiliskipulagi			
Verkefni: DEILISKIPULAGSBREYTING			
Mælikvæði:	1:1000/A1	Teiknað:	PMR,BFS
Samþykkt:		Yfirferð:	JH
Útgáfudagur:	14.06.2022	Verknúmer:	08046-1
Teiknistöð:		Teikninnr:	



HALLARMÚLA 4-108 REYKJAVÍK SÍMI: 570 5700 arkning@arkning.is - www.arkning.is