


# TILLAGA AÐ DEILISKIPULAGSBREYTINGU - BARÓNSTÍGUR 21

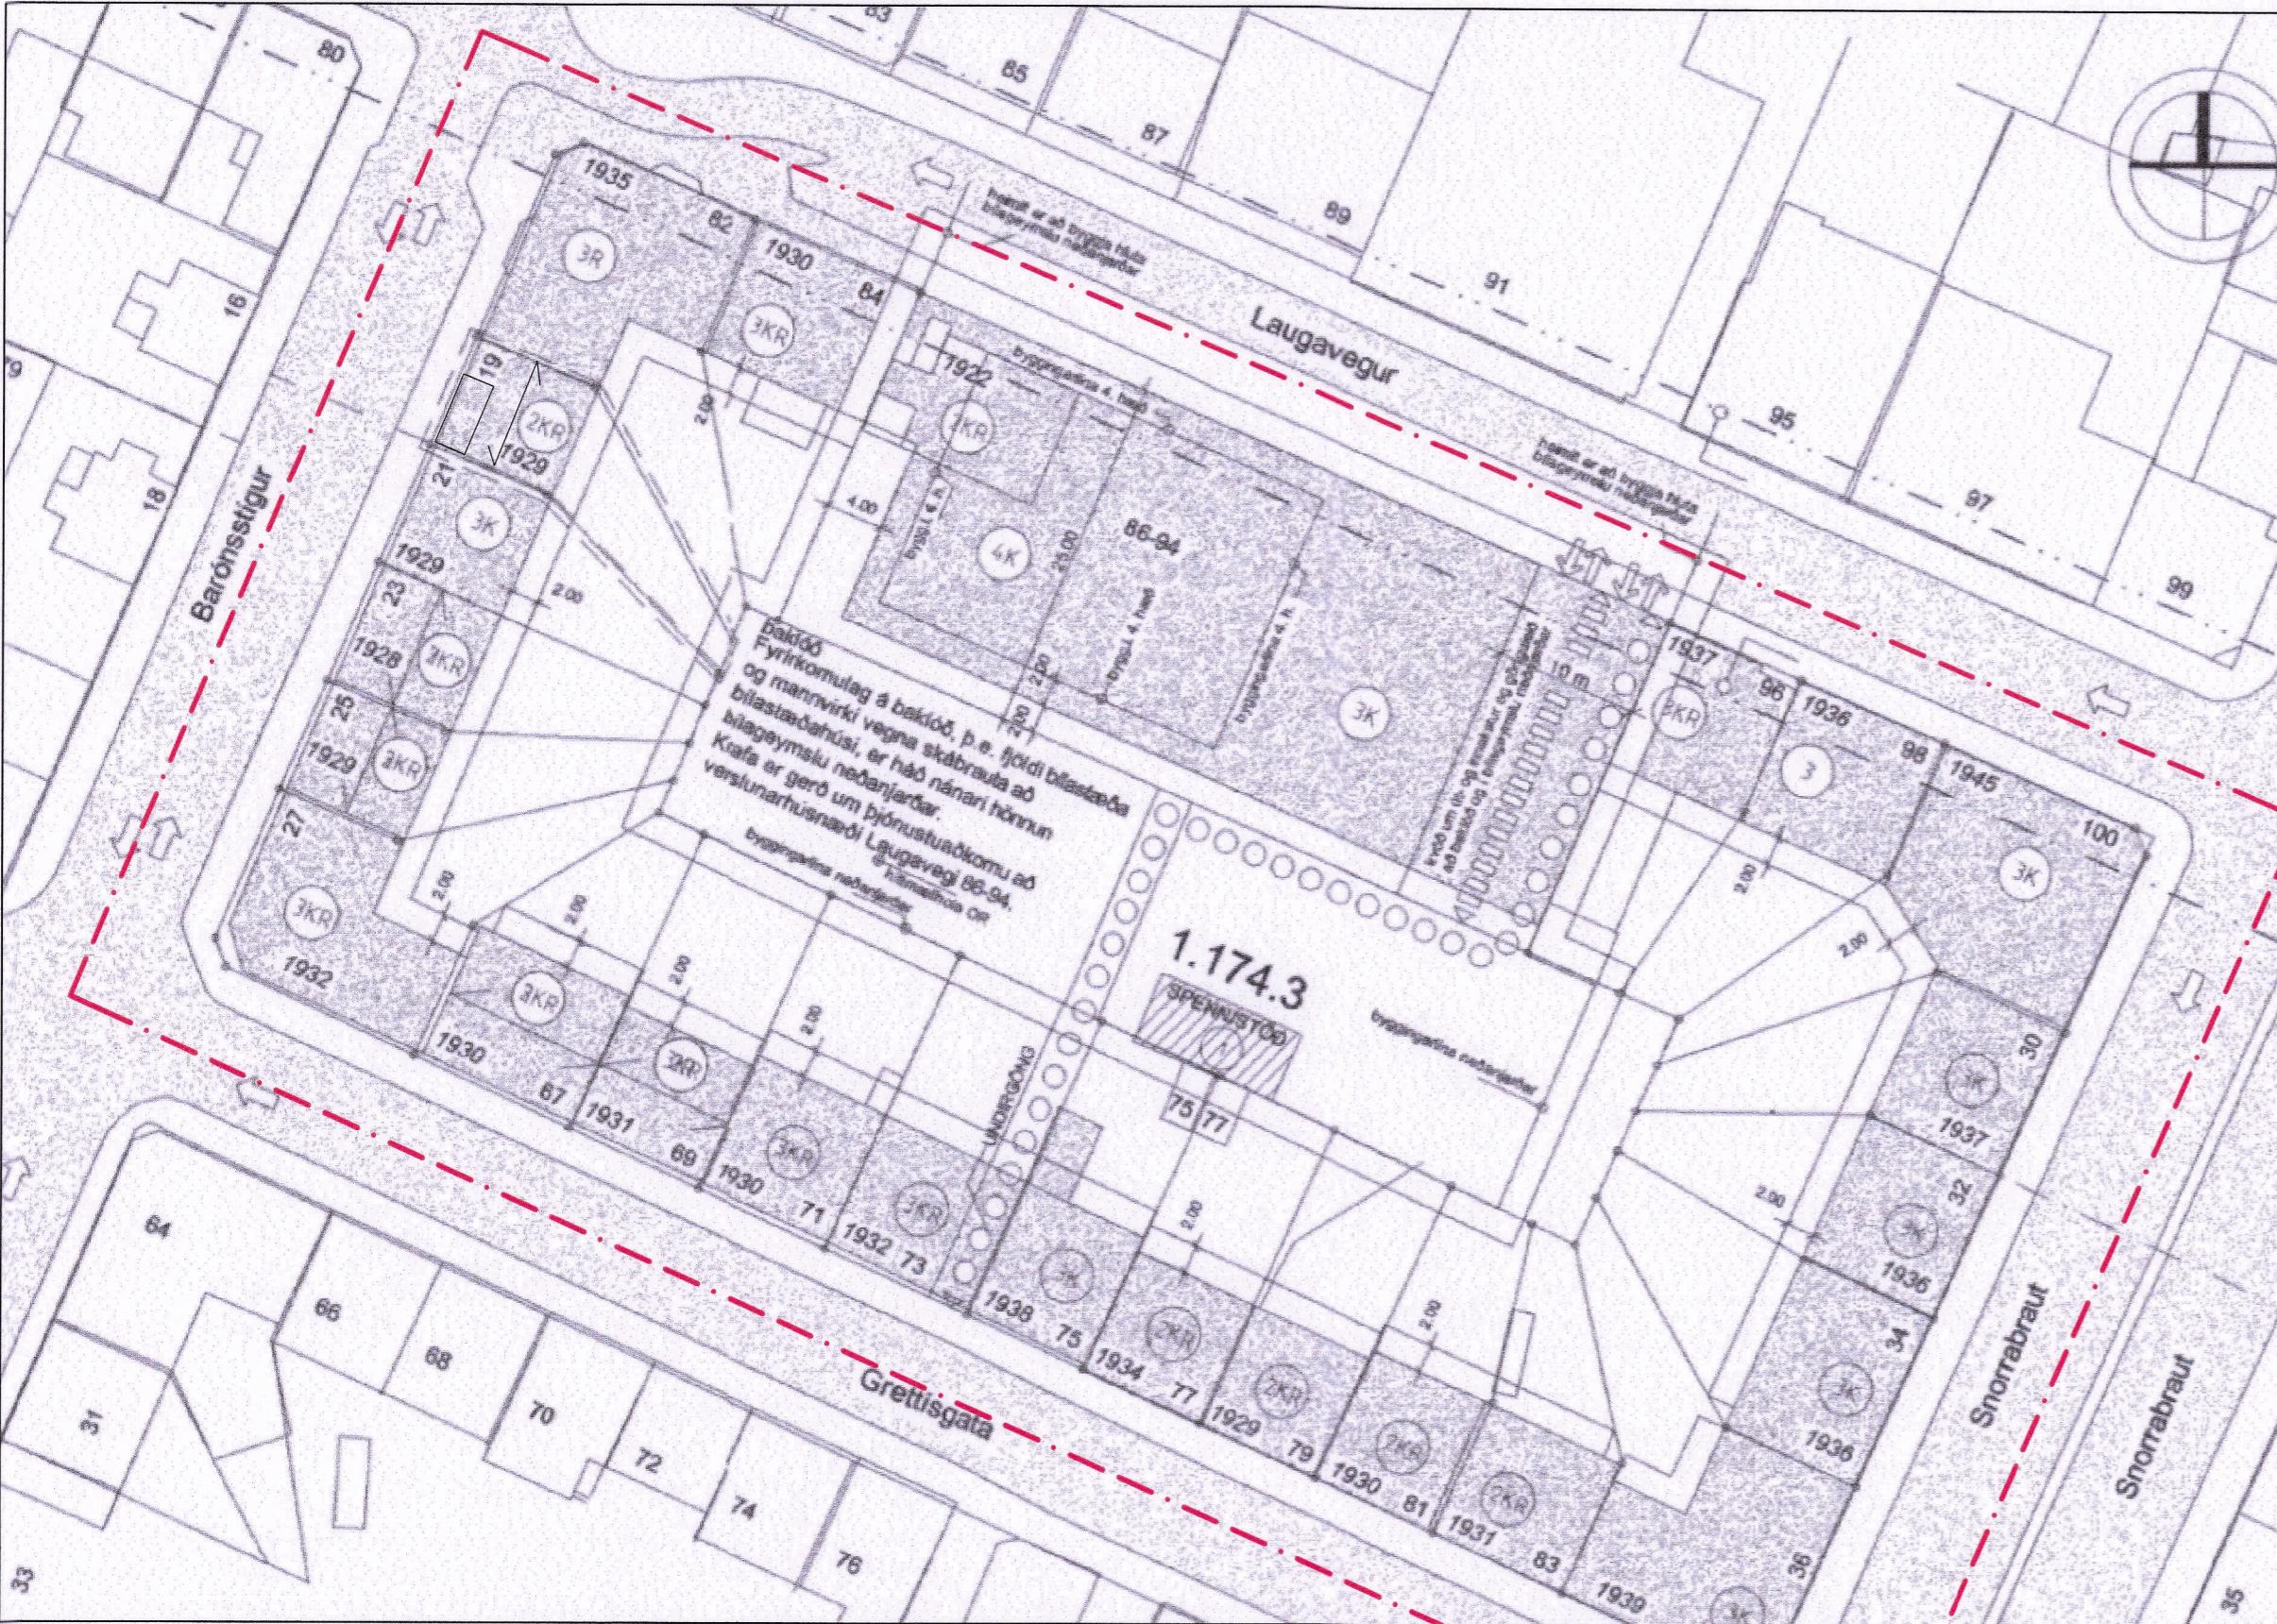

ÚR GILDANDI DEILISKIPULAGI BARÓNSTÍGS (staðgreinireitur 1.174.3)


Samþykkt í skipulags og samgönguráði dags. 27.júní 2007 og auglýst í B-deild Stjórnartíðinda dags. 26.september 2007

GREINARGERÐ:  
AFMÖRKUN SVÆDIS


DEILISKIPULAG ÞETTA NÆR TIL STAÐGREINIREITS 1.174.3 SEM AFMARKAST AF GRETTSIGÖTU, BARÓNSTÍG, LAUGAVEGI OG SNORRABRAUT.

Úr greinargerð gildandi deiliskipulags


Skipulagið gerir ráð fyrir að hússaraðinir við Barónstíg, Grettisgötu og Snorrabraut, ásamt húsum nr. 82, 84, 98 og 100 við Laugaveg, taki sem minnstum breytingum. Þó er gert ráð fyrir að veggþæð götumegin geti hækkað um eina hæð á húsum nr. 23 og 25 við Barónstíg og nr. 67 og 69 við Grettisgötu. Hæð þáks og lögun skal taka mið af húsinu Barónstíg 27. Gert er ráð fyrir að byggja megi útbyggingar eð svalar á gardhlíðum allmargra húsa. Gert er ráð fyrir að löðinum 86-94 við Laugaveg megi sameina í eina lóð. Flyta eða fjárlægja megi húsin nr. 86, 88A, 92 og 94 og byggja megi nýbyggingu á lóðinni. Byggingin er 3.hæða verslunarhúsnaði auk innreginar þakhaðar með íþróðum. Undir húsinum er kjallari sem sem hluta til er undir bilastæði á baklóð. Húsin nr. 86A og 92 eru byggð fyrir 1918. Lagt er til að þau víki fyrir aukinni uppbryggingu á svæðinu. Spennustöð sem staðsett er á bilastæði skal koma fyrir neðanjarðar í tengslum við kjallara nýbyggingar. Óstaðbundin kvöð er á lóðinni nr. 86-94 við Laugaveg um göngustig og aksursleðið að bilastæði á baklóð. Góngukvöð er um undringð um lóðina nr. 73 við Grettisgötu. Lagt er til að bilastæði verði endurgert og allt útilit pess bætt. Gónguleiðin frá Grettisgötu að Laugavegi sem liggur yfir bilastæði verði helluðögð og betur aðgreind frá bilastæði.

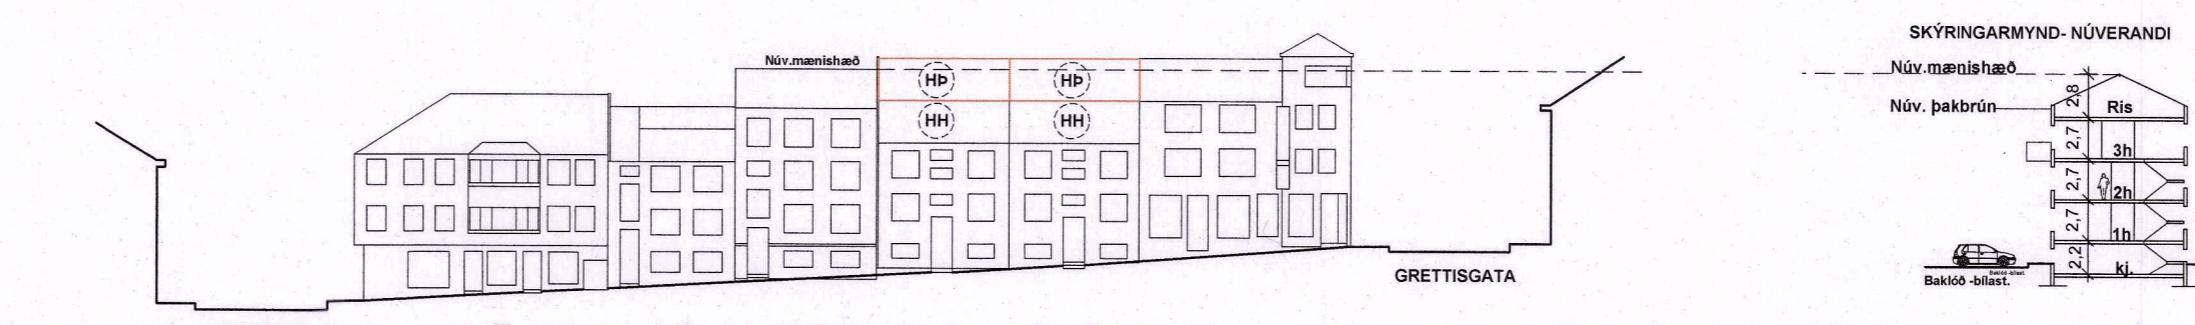


Samkv. gildandi deiliskipulagi - Götu mynd / ásýnd vestur að Barónstíg 17-27

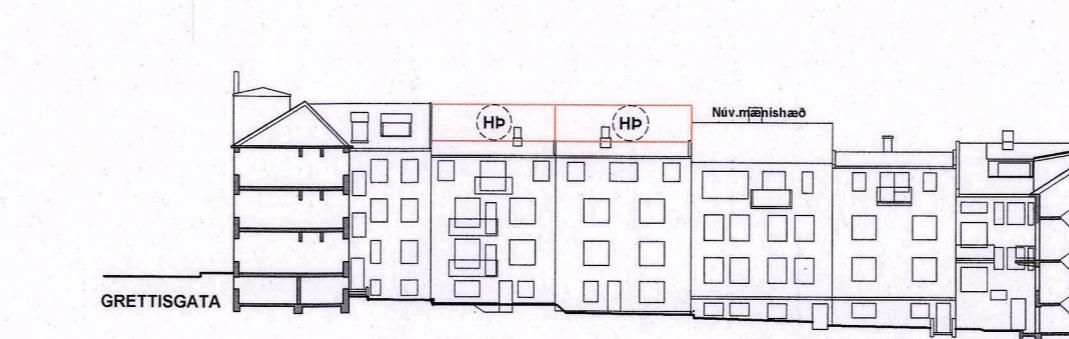


Samkv. gildandi deiliskipulagi  
Ásýnd austurhlíð - baklóð Barónstíg 17-27

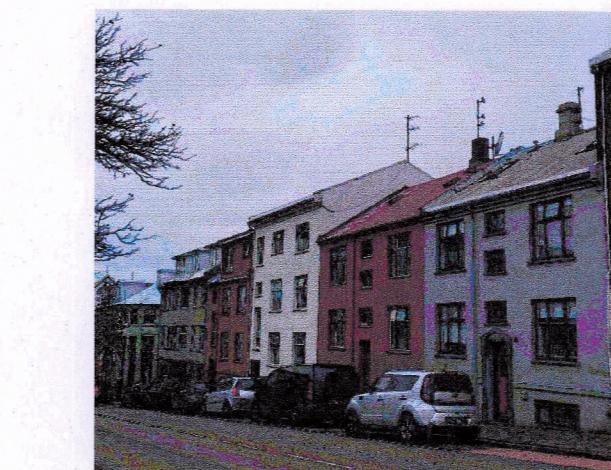


Nýr götu mynd til norðurs

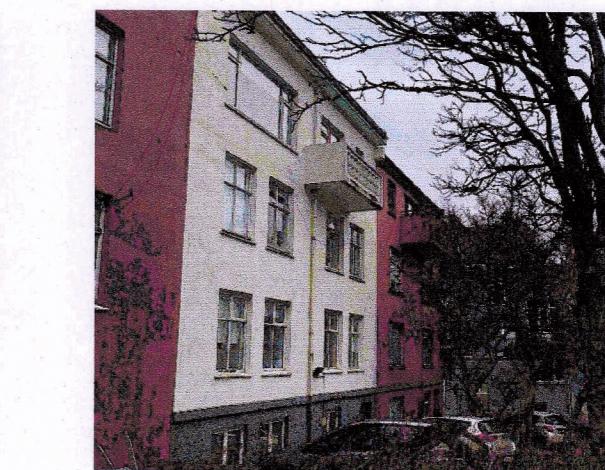

Baklóð - nýr. húasaröð til norðurs

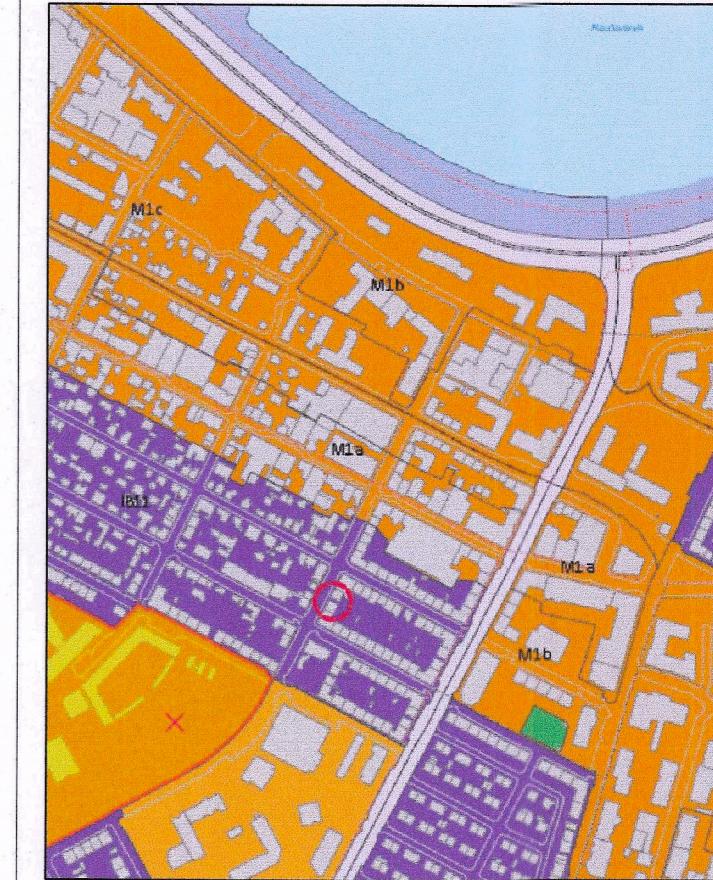

Hluti af aðalskipulagi Reykjavíkur

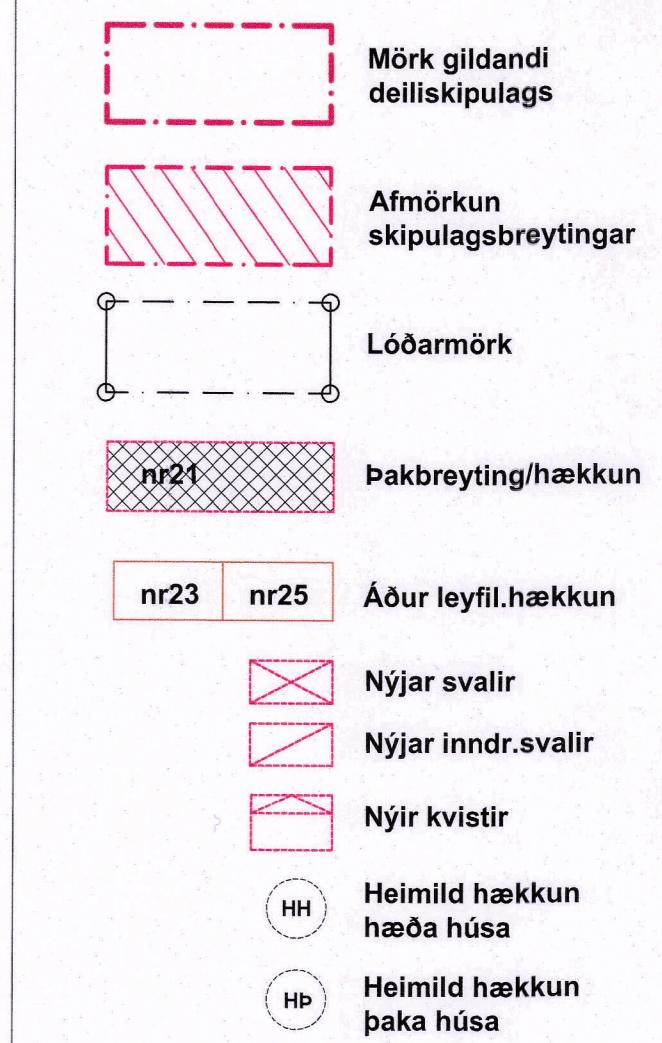


## Breyting á deiliskipulagi - Barónstígur 21


Við fyrirhugaða breytingu á Barónstíg 21 er leitast við að framfylgja ofangreindum, gildandi deiliskipulagsforsendum. Fyrirhugað er að hækka þak / rishæð sem í dag er ónytt, þannig að betur fari til fyrirhugaðrar íþróðum. Kvistum er einnig baett við á austur og vesturhlíð í samræmi við einkenni og útilit hússaraðar. Samtímis er lagt til að gerðar verði "innregnar svalir" að götuhið við Barónstíg. Á suðurhlíð verði komið fyrir "léttum svöllum" í samræmi við svalir nærliggjandi húsa svo sem á Barónstíg 25. Svalirnar munu auka gæði íþróða og tryggja betur öryggi og rýmingarleiðir. Trappa stigahúss, verði framlengd upp að rishæð. Lóðarmörk verða óbreytt. Áð öðru leytieldri skilmálar óbreyttir.



Deiliskipulagstillaða - Götu mynd / ásýnd vestur að Barónstíg 17-27

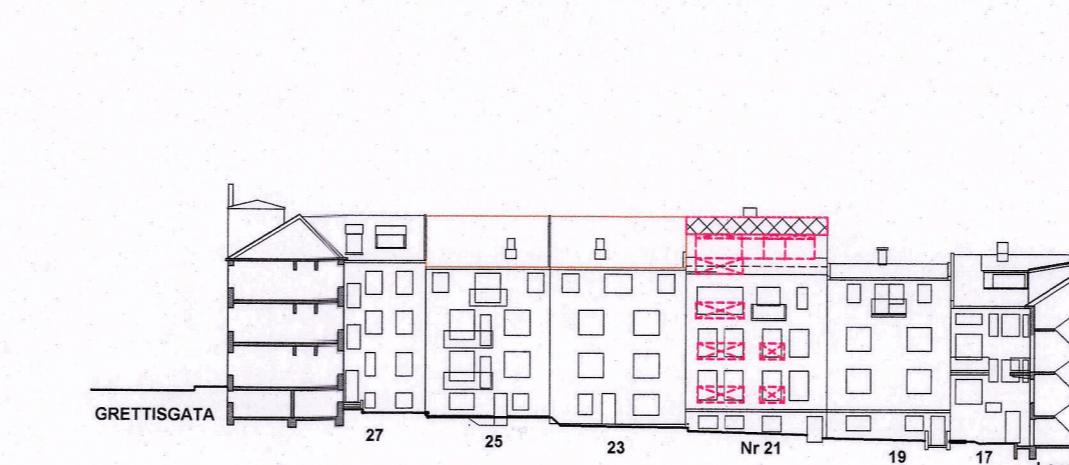

Deiliskipulagstillaða  
Ásýnd austurhlíð - baklóð Barónstígur 17-27

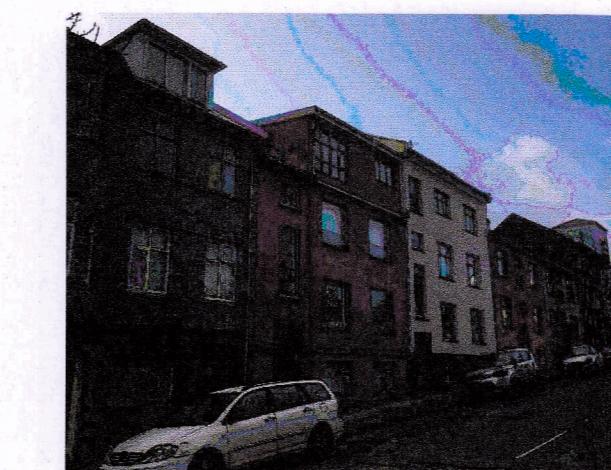

Nýr götu mynd til suðurs



Baklóð - nýr. húasaröð til suðurs

## HELSTU STÆRDIR

Helstu stærðir  
fyrir breytingu

HEITI	LÓÐ FM.	-	NOTKUN	-	BYGGINGARMAGN - NHL
Barónstígur 21	172,0m <sup>2</sup>	-	íþróðir	-	345,6m <sup>2</sup> 2,06

HEITI	LÓÐ FM.	-	NOTKUN	-	BYGGINGARMAGN - NHL
Barónstígur 21	172,0m <sup>2</sup>	-	íþróðir	-	404,6m <sup>2</sup> 2,35

Deiliskipulagsbreyting bessi sem fengið hefur meðferð í samræmi við ákvæði. 2.mgr. 43 gr. skipulagslaða nr. 123/ 2010 var samþykkt

Yá ekki aftan skipulagsfulltríðas

þann 7.janúar 2022

Tillagan var grenndarkynnt frá 18.november 2021

með athugasemdar fresti til 16.desember 2021

Auglýsing um gildistöku breytingarinnar var birt í

B-deild Stjórnartíðinda þann 8.febrúar 2022



DEILISKIPULAGSBREYTING  
BARÓNSTÍGUR-21

DEILISKIPULAGSUPPDRÁTTUR

VERK: 2018  
KVARDI: 1:500  
DAGS: 27.10.21  
TEIKN: 01  
SKRÁ: DEILISK.DWG

arkteikn sif

PINGHOLTSSTRÆTI 27  
SÍMAR / TEL +354 8131  
NETFANG  
VEFFANG  
GISLI ÆMUNDSSON  
29056-4869  
101 REYKJAVÍK  
gislaam@internet.is  
www.sna.flo  
ARKITEKT FAI