


TILLAGA AÐ BREYTINGU Á DEILSKIPULAGINU "BORGARTÚNSREITUR VESTUR" FYRIR LÓÐIRNAR BORGARTÚN 1 OG 3 ÁSAMT GUÐRÚNARTÚNI 4



Yfirlitsmynd til suð-austurs

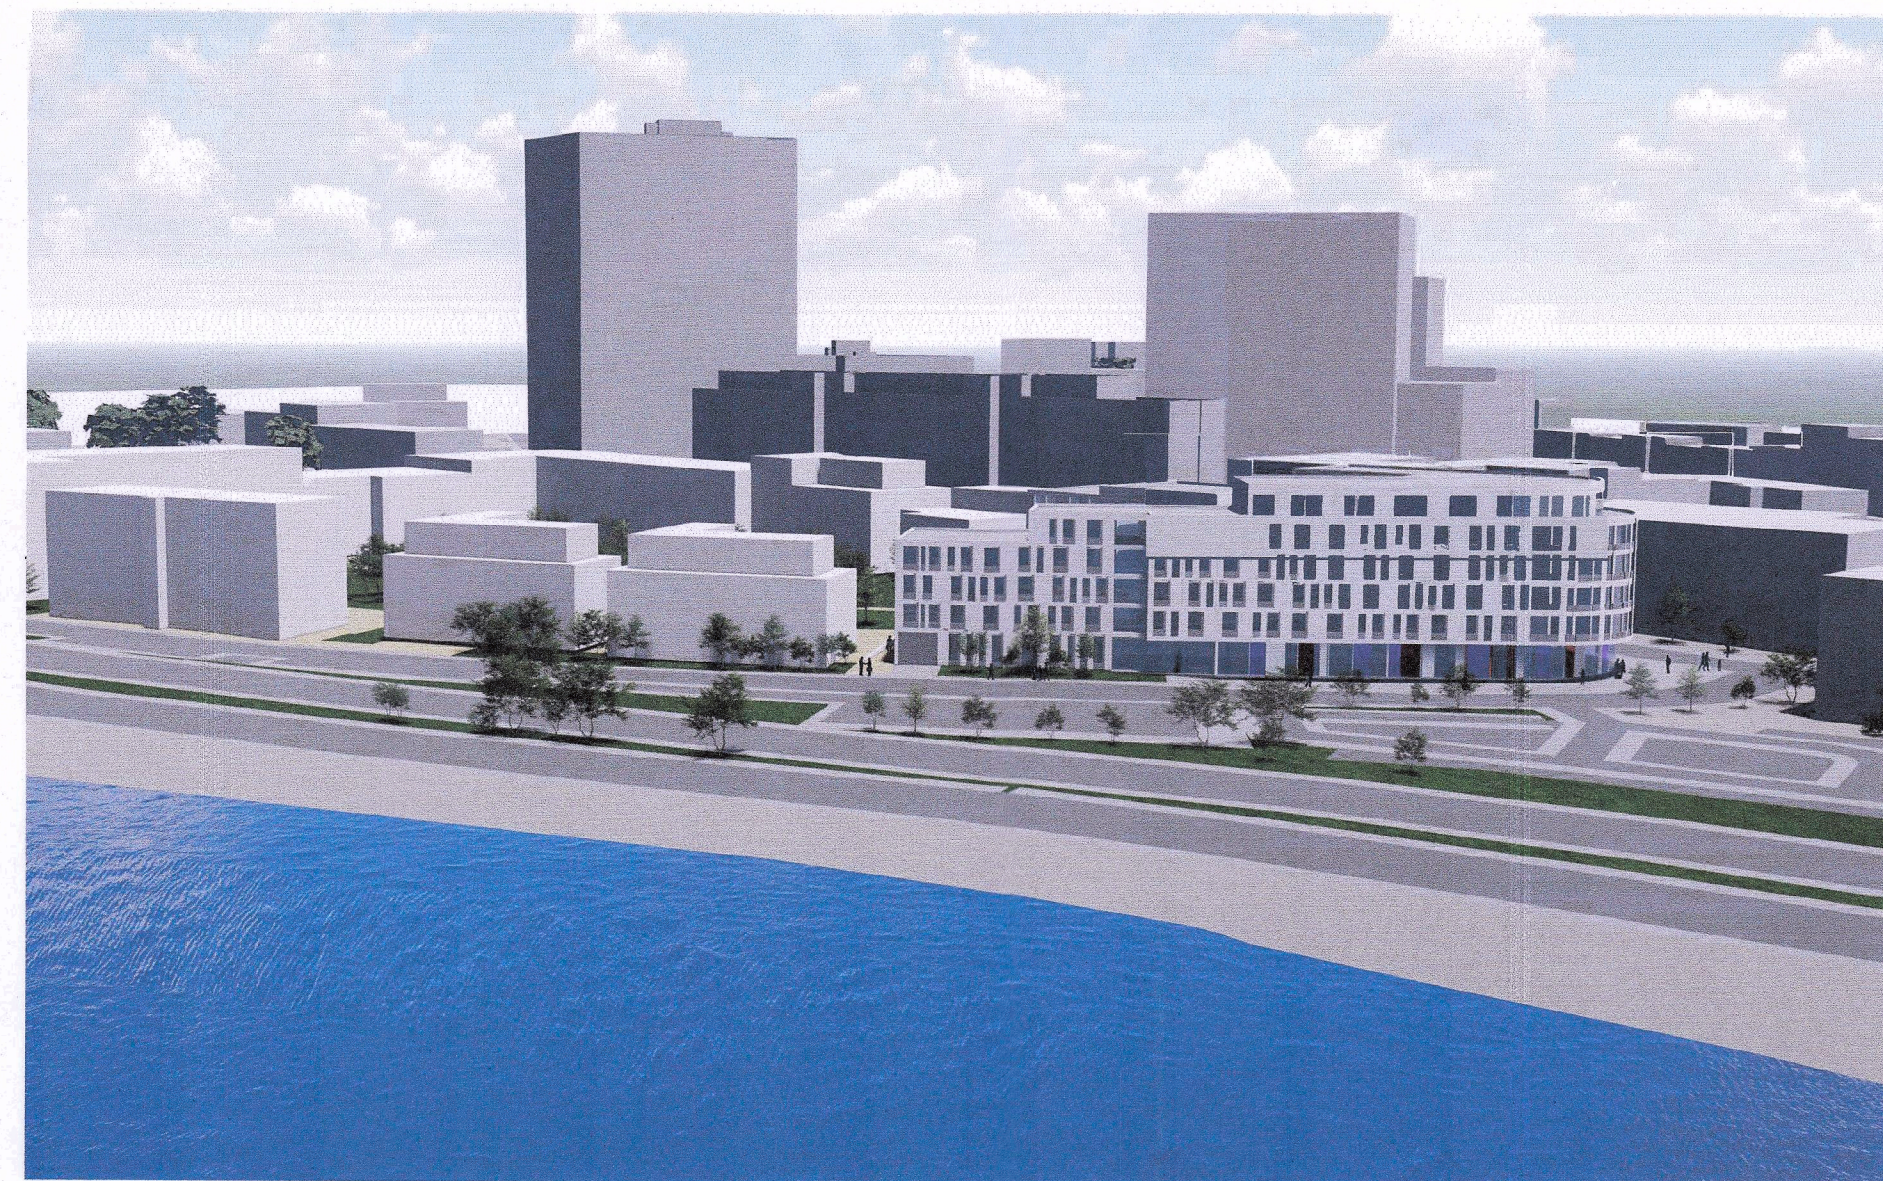

Ásýnd á norðurhlið hótels við Guðrúnartún



Gönguleið innan lóðarmarka milli Borgartúns og Guðrúnartúns, grænar ofanvatnslausnir.



Aðkoma að hóteli við Borgartún - aðalinngangur hótels




Borgartún til vesturs



Borgartún 1 - sneiðmynd í götu



Ný götummynd Borgartúns 1 -3

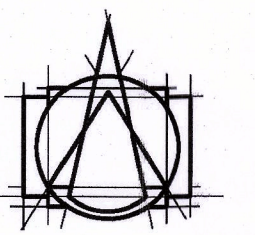

T.ark
ARKITEKTAR
HÁTÚNI 2b - 105 REYKJAVÍK
SÍMI: 540 5700
tark@tark.is - www.tark.is

VERKHEITI

Borgartún 1
Hótel

VERK
Skýringaruppdráttur
Þrívíddarmyndir

MÁL:
1:1 / A1
HANNAÐ:
AA
YFIRFARIÐ:
IC
VERKNÚMER

DAGS.: 13.06.2024
TEIKNAD: IL/IJ

760-100

04 1.1-06

—

SAMB. Ásgeir Ásgeirsson Arkitekt MAA FSSA

060161-5429

[illegible]