



# ÓVERULEG BREYTING Á DEILISKIPULAGI HOLTATHERVERFIS NORÐUR - ÞURSAHOLT 5 - 9

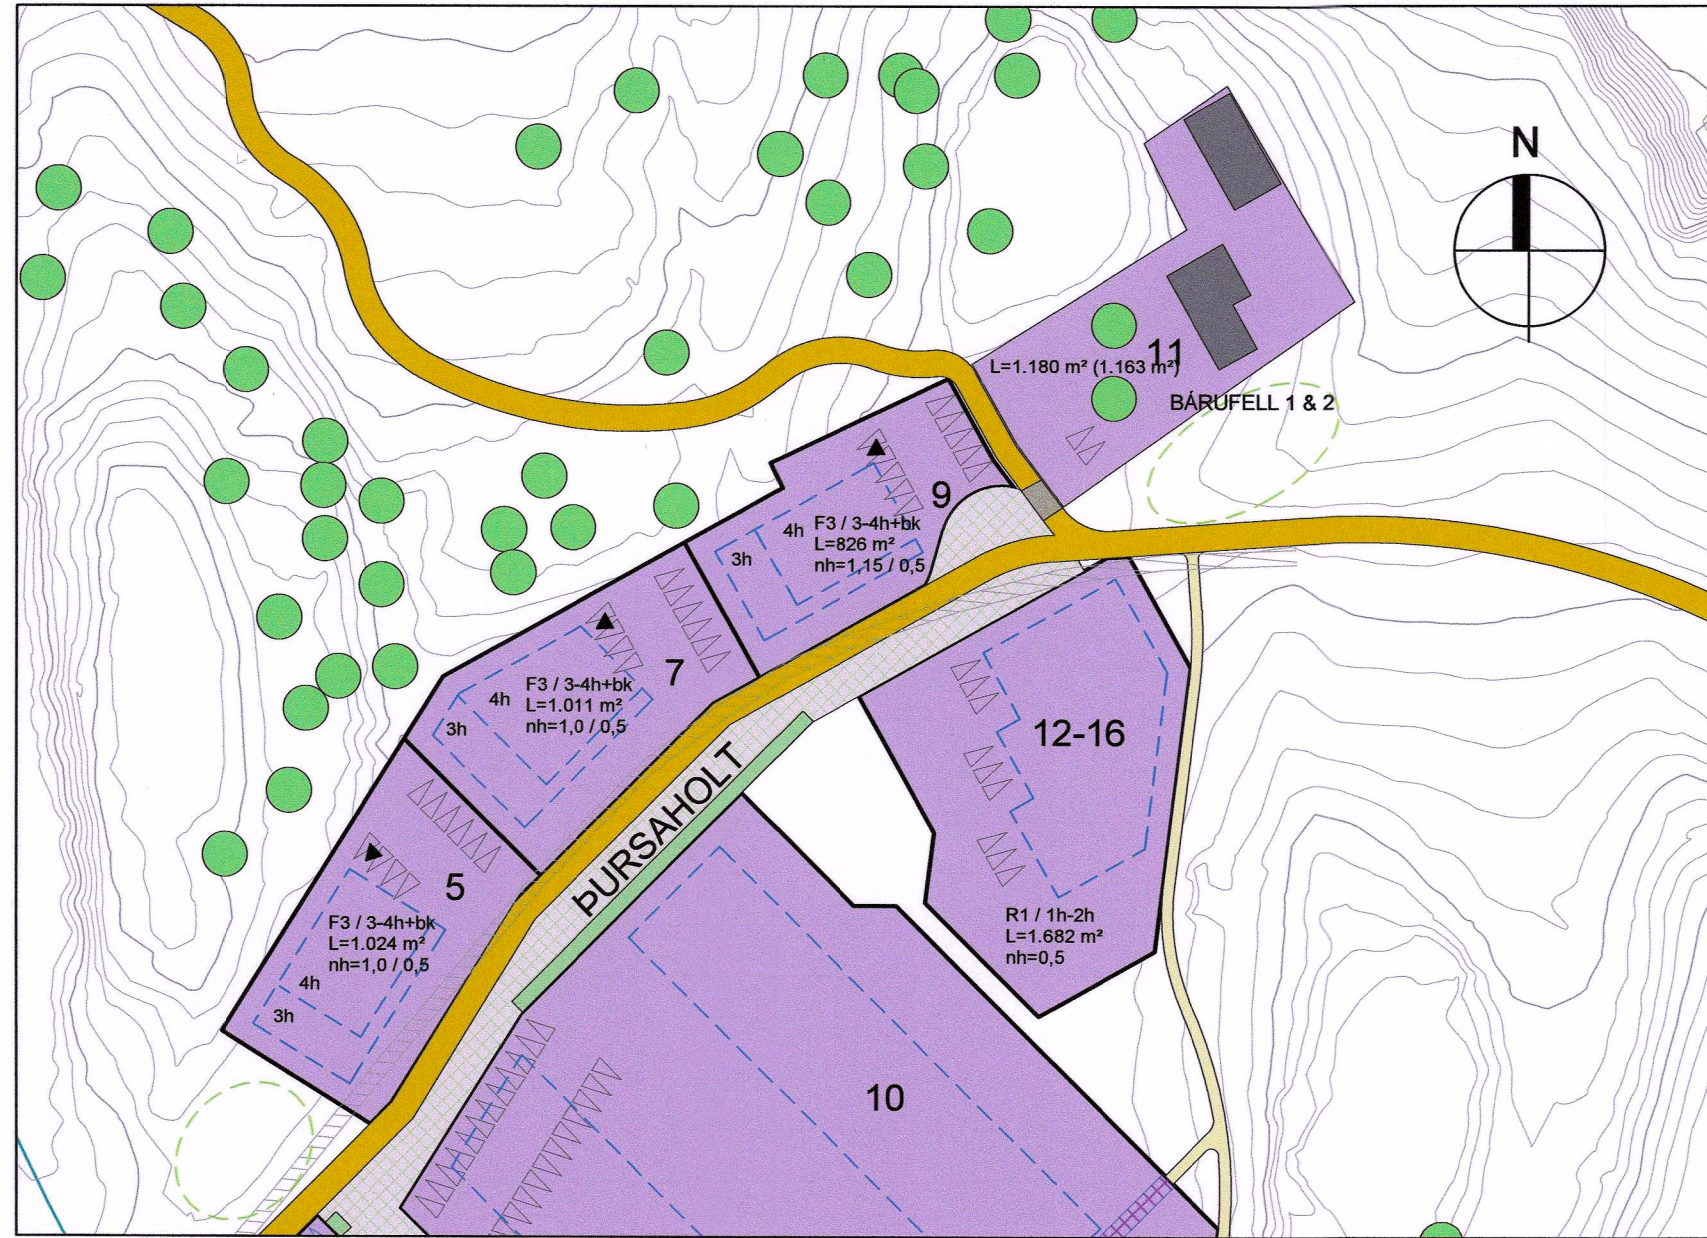

Gildandi deiliskipulagsuppráttur í mkv. 1:1000

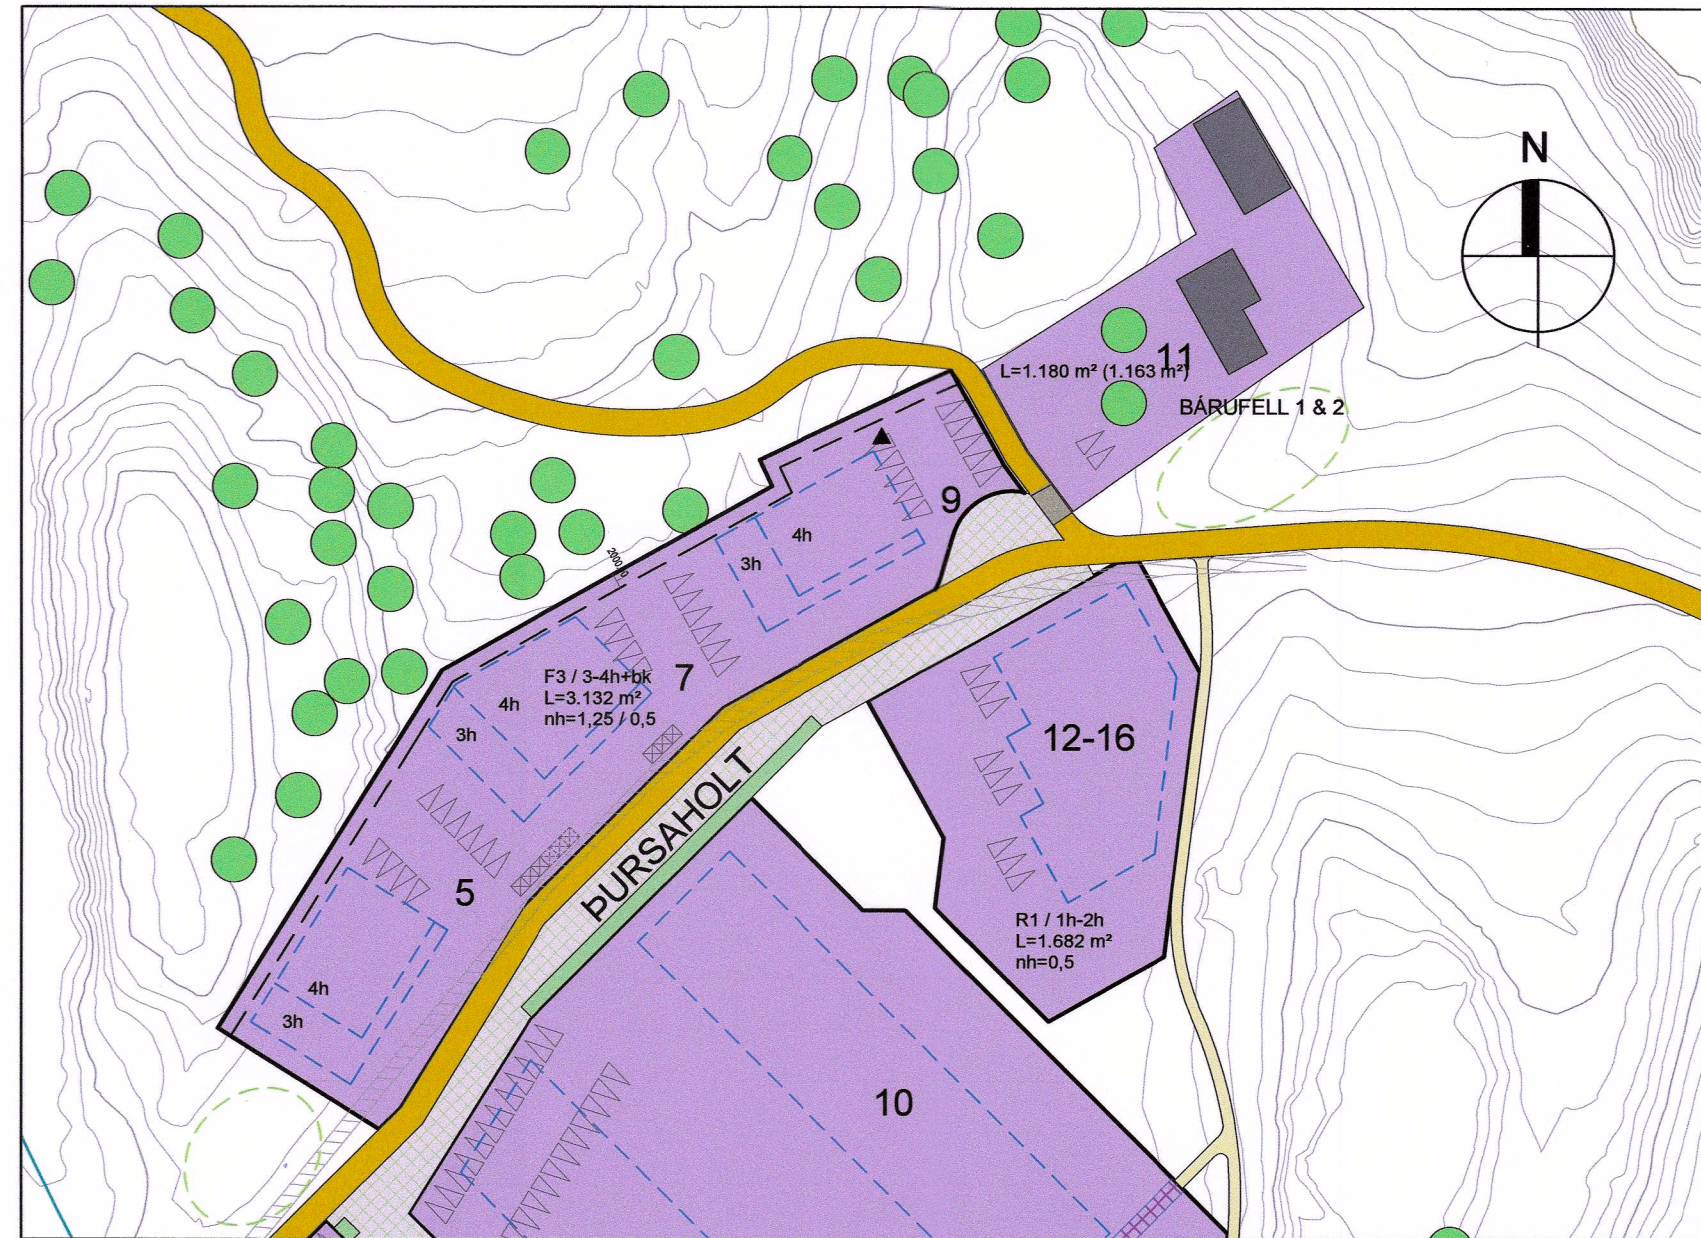

Tillaga að breyttu deiliskipulagi í mkv. 1:1000

## GREINARGERÐ

### 1.1 Aðdragandi og tilgangur breytinga

Lögd er fram tillaga að óverulegri breytingu á deiliskipulagi Holtahverfis norðurs, á Akureyri sem samþykkt var 16. febrúar 2021 og tók gildi 11. maí 2021 við birtingu auglýsingar í B deild Stjórnartíðinda.

Fyrir hönd lóðarhafa Þursaholts 5, 7 og 9 var lögd fram fyrirspurn að breytingu á deiliskipulagi vegna uppbyggingar á lóðum. Fyrirspurnin var samþykkt á fundi skipulagsráðs þann 26. janúar 2022.

Helstu breytingar fela í sér eftirfarandi:

- Lóðir Þursaholts 5, 7 og 9 verða sameinaðar í eina lóð.
- Lóðarmörk stækka til norðurs, til að koma fyrir djúpgámalausnum innan lóðar við vistgötu.
- Byggingareitir færðir til norðurs vegna lagnakvaðar og djúpgáma
- Nýtingarhlutfall lóðar hækkað
- Sameiginlegur bílakjallari lóðar
- Heimild til að byggja svalir og þakkanta að hámarki 1.8m út fyrir byggingareit.

Tilgangur breytinga á deiliskipulaginu er að auka gæði íbúða enn frekar á þessu fallega svæði, þar sem útsýni er til allra átta, ásamt því að koma fyrir djúpgámum innan lóðar. Holtahverfi norður getur orðið leiðbeinandi hverfi fyrir djúpgámalausnir í nýjum hverfum á Akureyri.

### 1.2 Afmörkun svæðis

Deiliskipulagsmörk eru þau sömu og í gildandi deiliskipulagi, þar sem ekki er verið að breyta öðru en lóðum 5, 7 og 9 við Þursaholt.

### 1.3 Áhrif breytinga

Þrátt fyrir að verið sé að auka nýtingarhlutfall lóða, mun það ekki hafa áhrif á ásýnd byggðar. Byggingarnar munu vera vel innan byggingareita ásamt því að hæðir húsa munu ekki breytast. Mikilvægt er að framfylgja helstu stefnum og ákvæðum núgildandi deiliskipulags varðandi lágreiða og fallega byggð með góðum íbúðum, þannig að hverfið sé eftirsóknarverður staður að lifa og dvelja á.


Með því að sameina lóðirnar í eina lóð með sameiginlegri bílgeymslu verður ásýnd lóðanna við Þursaholt 5, 7 og 9 enn fallegri og vistgatan öruggari staður að vera á, þar sem færri innkeyrstur verða.

### 1.4 Breytingar á deiliskipulagi og skilmálar

- Lóðir Þursaholts 5, 7 og 9 eru sameinaðar í eina lóð, stærð lóðar verður um 3.132m<sup>2</sup>
- Lóðarmörk stækka um 2 metra til norðurs
- Byggingareitir færðir til norðurs og stækkaðir um hálfan meter til norðurs, til að koma fyrir djúpgámum.
- Byggingareitur á lóð 5 færður um 1.2 metra til norðurs
- Byggingareitur á lóð 7 færður um 2 metra til norðurs
- Byggingareitur á lóð 9 færður um 2 metra til norðurs
- Nýtingarhlutfall sameinaðrar lóðar verður 1.25
- Sameiginlegur bílakjallari lóðar. Í stað þriggja innkeyrsla verður ein.
- Byggingareitur bílakjallara frjálts áfram og óbreytt nýtingarhlutfall bílakjallara.
- Heimild til að byggja svalir og þakkanta að hámarki 1.8m út fyrir byggingareit.
- Djúpgámum komið fyrir innan lóðar. Tryggja skal aðgengi losunarbíla að djúpgámum.



Holtahverfi norður

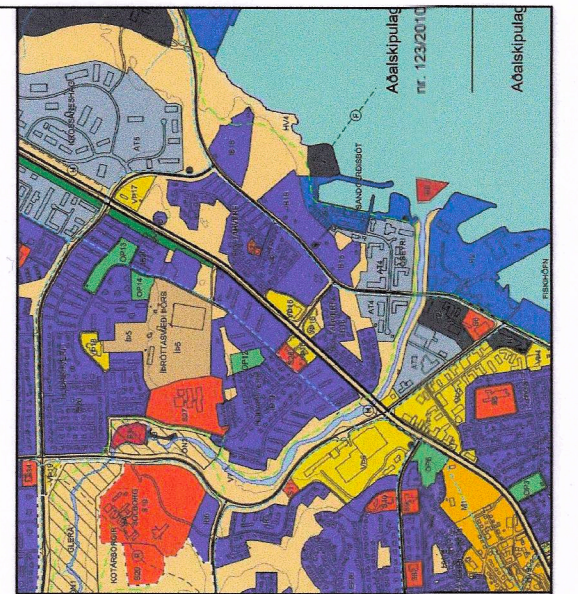

Hluti Aðalskipulags Akureyrar 2018 - 2030

## SKÝRINGAR

- DEILISKIPULAGSMÖRK
- LÓÐ / NÚVERANDI LÓÐ
- LÓÐ UNDIR ATVINNUSTARFSEMI
- LEIKSVÆÐI EDA MATJURTAGARÐAR
- BYGGINGAREITUR
- MÆNIR OG ÞAKHALLI
- GÖTUR
- VISTGÖTUR / BÍLASTÆÐI EDA GRÓÐUR
- UPPHÆKKUN, BÍLASTÆÐI EDA MÖÐRU YFIRBORÐI
- HRADAHINDRUN
- HELLULLAGT
- GANGSTÉTTAR
- SAMGÖNGU- OG STRANDSTÍGUR
- SALLASTÍGUR
- BÍLASTÆÐI Á LÓÐ
- INNKEYRSLA Í BÍLAKJALLARA
- KVÖÐ UM AÐGengi ÖKUTÆKJA EDA GANGANDI
- KVÖÐ UM LAGNIR
- SVÆÐI FYRIR DJÚPGÁMA
- SNJÓSÖFNUNARSVÆÐI
- TRÉ
- HÚSNÚMER
- NÚVERANDI BYGGINGAR / FRIBUÐ HÚS
- BYGGINGAR SEM MÁ RÍFA / HÚS SEM ERU RIFIN
- HLJÓDVERN
- HELGUNARSVÆÐI STOFNVEGA
- LÓÐARMÖRK FALLA ÚR GILDI
- F2 / 3h+bk L=1.717 m<sup>2</sup> Stærð lóðar nh=0,8 / 0,4 Húsgæði / Fjöldi hæðna-bílakjallara Stærð lóðar Nýtingarhlutfall / Nýtingarhlutfall bílakjallara
- TÁKN FYRIR DJÚPGÁMA
- ELDRÍ LÓÐARMÖRK

DEILISKIPULAGSBREYTING ÞESSI SEM FENGID HEFUR MÁLSMEÐFERÐ Í SAMRÆMI VIÐ ÁKVÆÐI 2. MGR.

43. GR. SKIPULAGSLAGA NR. 123/2010 VAR SAMÞYKKT Í

SKIPULAGSRÁÐI

ÞANN 26/2022.

TIL SAMRÆMIS VIÐ HEIMILD Í 3. MGR. 44. GR. LF. VAR BREYTINGIN EKKI GREINDARKYNNT ÞAR SEM HÚN VARDADI EKKI HAGSMUNI ANNARRA EN AKUREYRARÞEJAR OG EDA UMSEKJANDA.

AUGLÝSING UM GILDISTÖKU BREYTINGARINNAR VAR BIRT Í B-DEILD STJÓRNARTÍÐINDA ÞANN 26/2022

*[Signature]*

**YRKI ARKITEKTAR**  
Mýrargötu 26, 101 Reykjavík  
Sími: +354 552 6629  
Kt: 560997-3109  
www.yrki.is  
yrki@yrki.is

Audís H. Agústadóttir, Arkitekt FAl  
Sölveig Berg, Arkitekt FAl

|           |            |             |                 |
|-----------|------------|-------------|-----------------|
| VERKKAUPI | SS byggir  | VERK        | Þursaholt 5 - 9 |
| DAGSETN.  | 01.04.2022 | SKV.        | 1:1000          |
| TEKNAÐ AF | HOK        | ÚTGEFID AF  | HOK/ÁHÁ         |
| TEKNING   | D01        | VERK NR.    | V403            |
|           |            | TEKNING NR. | 1 af 1          |
|           |            | ÚTGAÐUR     |                 |