


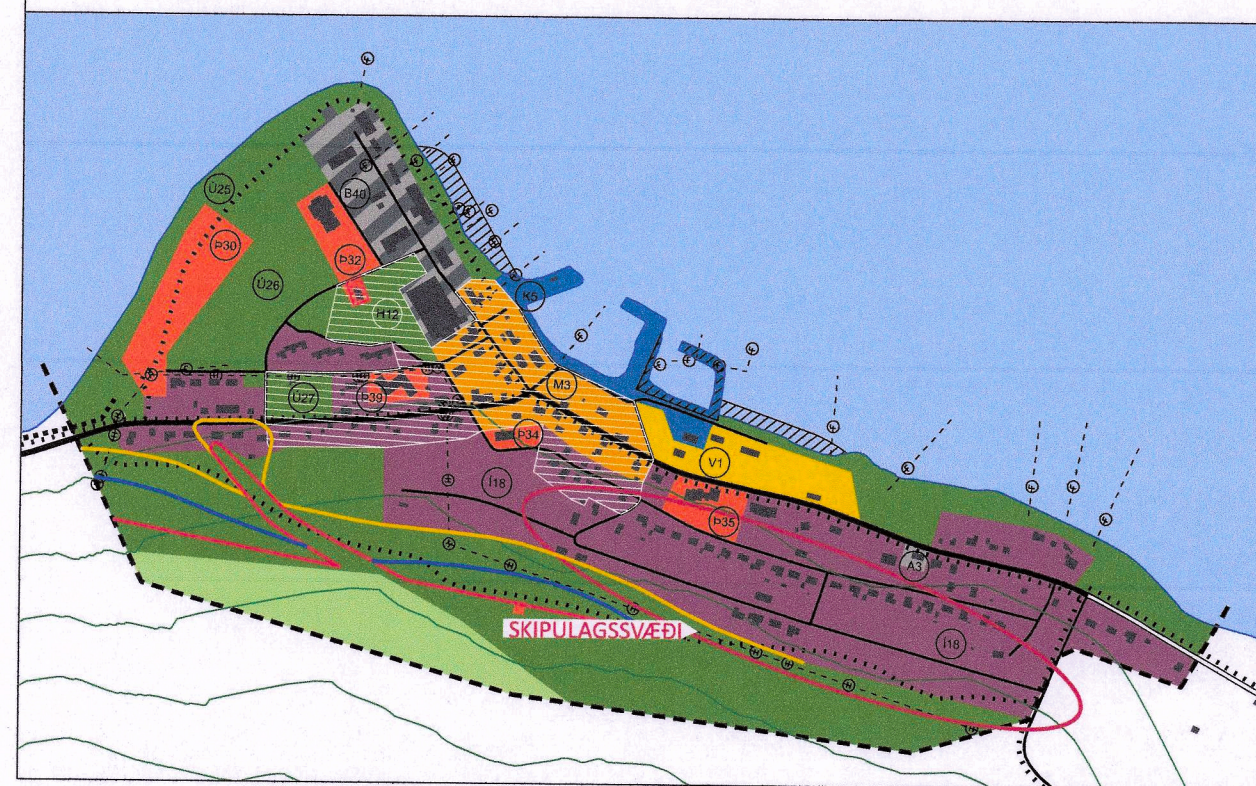

TILLAGA AÐ DEILISKIPULAGI

Aðalskipulag Ísafjarðarbæjar 2008-2020 - þéttbýlisuppráttur Þingeyri Mkv. 1:10.000



SKÝRINGAR

- Mörk skipulags
- Lóðamörk
- Lóðamörk innri
- Lóðarstærð
- 26 Húsnúmer
- E Einbýli
- P Parhús
- R Raðhús
- Núverandi byggingar
- Byggingarreitur
- Gata
- Gangstétt
- Gönguleið
- ≡≡≡ Bílastæði
- Leiksvæði
- Opin svæði
- Hæðarlínur
- Trjágróður - til skýringar
- Fornleifar
- Jafnhættina C  
hætta vegna ofanflóða meiri en 3,0 af 10.000 á ári
- Jafnhættulína B  
hætta vegna ofanflóða 1,0-3,0 af 10.000 á ári
- Jafnhættulína A  
hætta vegna ofanflóða 0,3-1,0 af 10.000 á ári

ÖNNUR SKIPULAGSGÖGN

Deiliskipulagið samanstendur af eftirfarandi gögnum:

Hlíðargata á Þingeyri. Deiliskipulag. Deiliskipulagsuppráttur Mkv. 1:1000. Blaðstærð A1. Dags. 25.10.2022.

Hlíðargata á Þingeyri. Deiliskipulag. Greinargerð og umhverfismatsskýrsla. Dags. 25.10.2022.

SAMPYKKTIR

Deiliskipulag þetta sem fengið hefur meðferð í samræmi við ákvæði 41. gr. skipulagslaga nr. 123 / 2000 m.s.br. var samþykkt í:

skipulags- og mannvirkjanefnd þann 26. okt. 2023


bæjarstjórn þann 2. nóv. 2023

*Anna Leiva Þorvaldsson*  
BÆJARSTJÓRI

Tillagan var auglýst frá 14. nóv. 2022

með athugasemdafresti til 30. des. 2022

Auglýsing um gildistöku deiliskipulagsins var birt í B-deild Stjórnartíðinda þann \_\_\_\_\_ 20\_\_

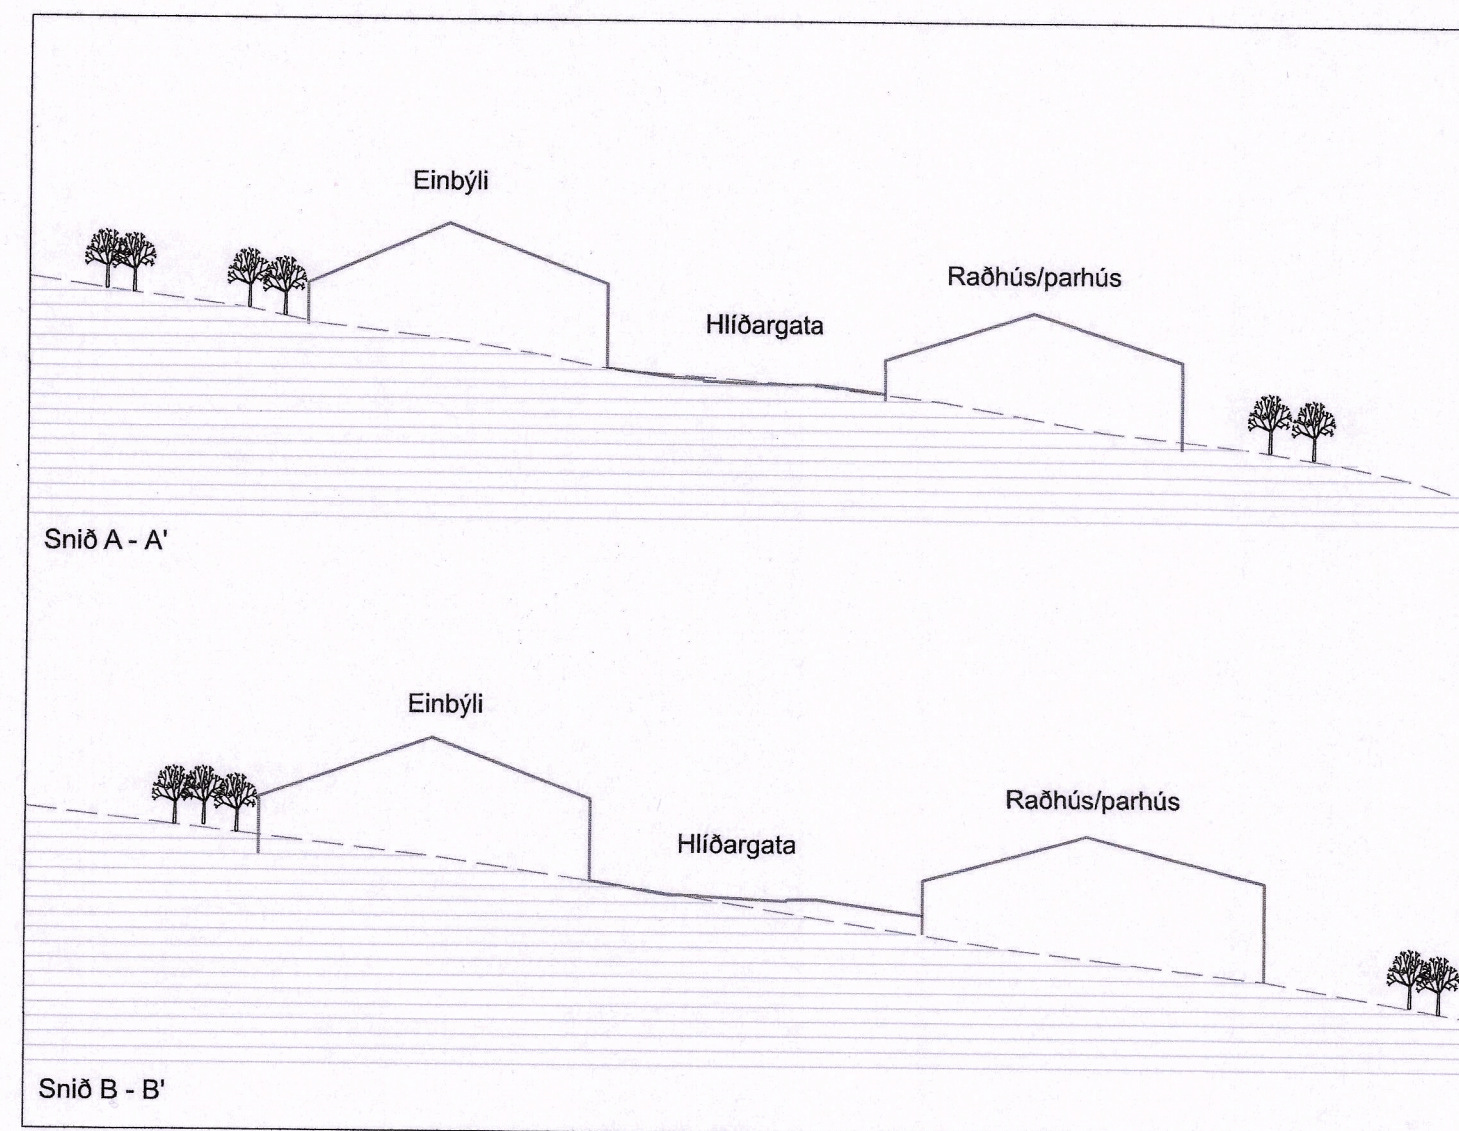

Sneiðingar sem sýna mögulega hæðarlegu húsa við Hlíðargötu

11.10.2023 Deiliskipulagsupprætti breytt eftir athugasemdir í auglýsingaferlinu.

ÍSAFJARÐARBÆR  
HLÍÐARGATA Á ÞINGEYRI  
DEILISKIPULAG  
Deiliskipulagsuppráttur

MKV. 1:1000/A1 UNNID AF: PRS DAGS. 25. október 2022 RYNT: EBK VERKFRANG: 19060-003 SAMP: EBK

