


ADALSKIPULAG AKUREYRAR 2018 - 2030 - BLÖNDULÍNA 3, BREYTT LEGA

Skýringar

- Landnotkun
- Athafnasvæði (AT)
 - Frístundabyggð (F)
 - Iðnaðarsvæði (I)
 - Íbúðarbyggð (ÍB)
 - Íþróttasvæði (ÍP)
 - Kirkjugarðar og grafreitir (K)
 - Opin svæði (OP)
 - Óbyggð svæði (ÓB)
 - Samfélagsþjónusta (S)
 - Skógræktar- og landgræðslusvæði (SL)
 - Vötn, ár og sjór (V)
- Helgunarsvæði
- Hverfisvernd
- Þjónustukerfi
- Tengivegur/tengibraut
 - Gönguleið
 - Göngu- og hjólréiðaleið
 - Reiðleið
 - Vatnsveita
 - Rafveita, loftlína
 - Rafveita, neðanjarðar
 - Flutningslína rafveitukerfis (Dalvíkurlína 2 - jarðstrengur)
 - Rafveita, loftlína (fellur út)
 - Þéttbýlismörk
 - Fornleifar
 - Mannvirki

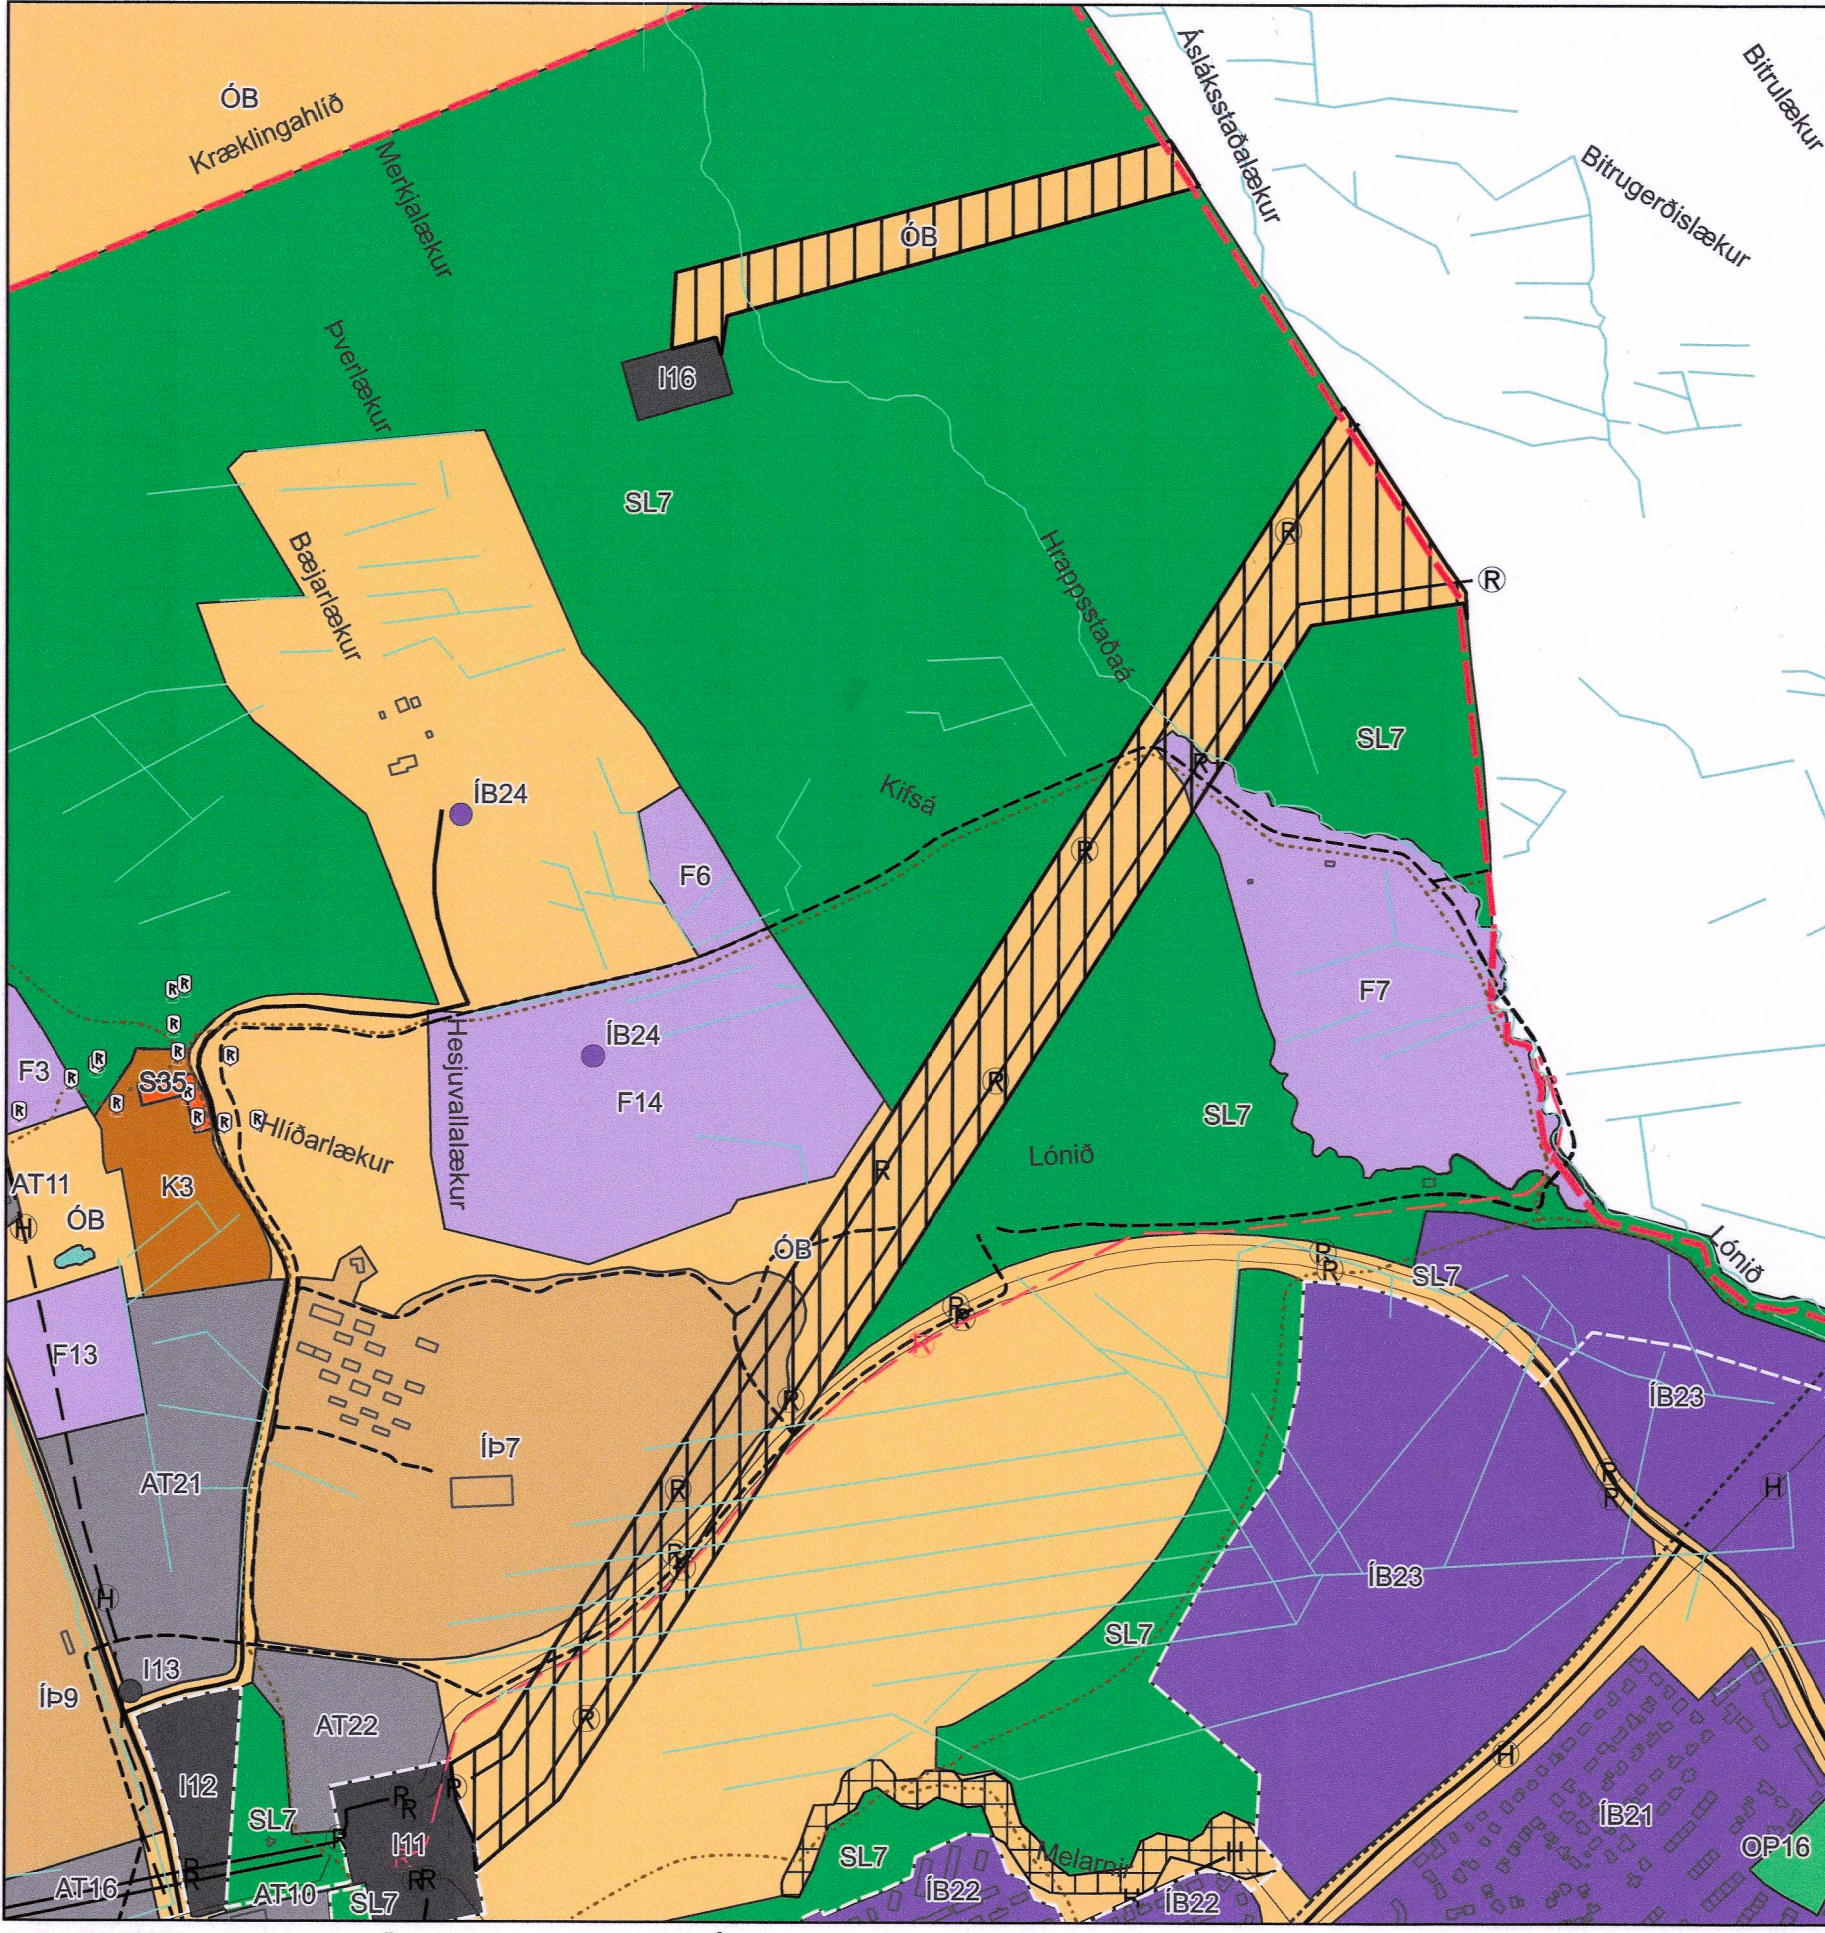

Bæjarstjórn Akureyrar leggur fram eftirfarandi breytingu á Adalskipulagi Akureyrar 2018 - 2030 sem felur í sér breytingu legu og útfærslu háspennulína í landi Akureyrarbæjar til norðurs frá Rangárvöllum. Er meðal annars skilgreind tímabundin heimild fyrir 220 kV loftlínu innan þéttbýlismarka frá Rangárvöllum að strengendamástri í landi Kífsár þar sem framtíðarlögn flutningskerfis raforku á þessum kafla er að hafa háspennulínur í jörðu til samræmis við stefnu stjórnvalda þar um.

Samhliða er gerð breyting á landnotkun og helgunarsvæði vegna línunnar. Gert er ráð fyrir því að framkvæmdin gerist í eftirfarandi skrefum þar sem ákveðnar tæknilegar forsendur þarf að uppfylla áður en Blöndulína 3 er að lokum lögð í jörð.

- Dalvíkurlína 1 lögð sem jarðstrengur.
- Rafmagn Rangárvallalínu 1 leitt um fyrrum Dalvíkurlínu 1.
- Blöndulína 3 reist í línustæði fyrrum Rangárvallalínu 1, á tréstaumöstrum frá Rangárvöllum að Kífsá. Þaðan á þremur stálmöstrum að sveitarfélagamörkum Akureyrarbæjar og Hörgársveitar.
- Rangárvallalína 1 rifin, um 3 árum eftir spennusetningu Blöndulínu 3.
- Blöndulína 3 lögð sem jarðstrengur frá Rangárvöllum að Kífsá.


Markmið framkvæmdarinnar er að bæta nýtni og flutningsgetu raforkukerfisins, auka afhendingargetu og tryggja stöðugleika kerfisins.

Breyting á uppdrætti



Tengivirki 116 er fellt út á uppdrætti, legu Blöndulínu 3 og Dalvíkurlínu 1 er breytt á uppdrætti og afmarkað óbygggt svæði og helgunarsvæði vegna raflína og strengja. Samhliða er afmörkun skógræktar og landgræðslusvæðis breytt. Tákn eru sett inn fyrir þær breytingar sem verða á raflínum. Á uppdrætti er sýnd er leiðbeinandi lega jarðstrengja sem verður útfærð nánar í samvinnu Akureyrarbæjar og Landsnets þar sem tekið verði tillit til annarrar landnotkunar, t.d. vega.

Breyting á greinargerð

Felldir eru út skilmálar í greinargerð um iðnaðarsvæði 116 fyrir tengivirki í landi Kífsár. Eftirfarandi breyting er gerð á kafla 2.1.27 Veitur, sem fjallar um Blöndulínu 3: Blöndulína 3 tengist Rangárvöllum sem tímabundin loftlína frá Rangárvöllum að strengendamástri í landi Kífsár, sem verður varanlegt. Verður línun byggð upp með tréstaumöstrum á þessum kafla en stálmöstur taka þar við að sveitarfélagamörkum. Þegar 220 kV flutningskerfið hefur verið byggt upp og tengt milli tengivirkis við Fjótssdalstöð á Austurlandi og tengivirkis á Klafastöðum í Hvalfirði verður Blöndulína 3 lögð sem jarðstrengur og tréstaumöstur tekin niður. Eftirfarandi breyting er gerð á kafla 2.1.27 Veitur, sem fjallar um Dalvíkurlínu 1: Dalvíkurlína 1, sem er 66 kV mun tengjast Rangárvöllum sem jarðstrengur þegar tæknilegar forsendur bjóðast. Helgunarsvæði jarðstrenga er minnst 25 m á breidd eða eða 12,5 til hvorrar handar liggja jarðstrengir saman. Helgunarsvæði Blöndulínu 3 sem loftlínu er 50 m breitt. Innan helgunarsvæðis er byggingarbann og takmarkanir á röskun lands nema í samráði við Landsnet. Aðgengi til viðgerða á strengnum þarf að vera tryggt og takmarkanir eru settar á plöntun trjágróðurs.

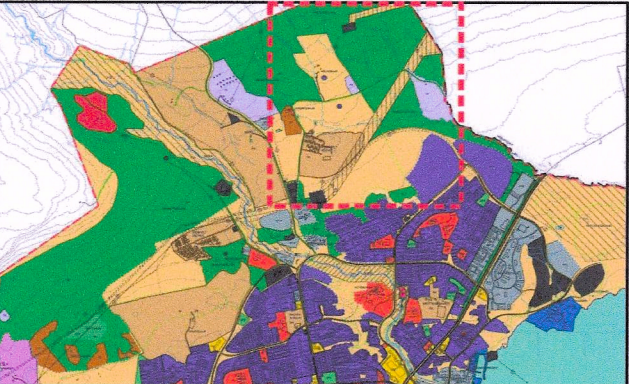

ADALSKIPULAG AKUREYRAR 2018 - 2030
SÉRUPPDRATTUR
AKUREYRI - ÞÉTTBÝLI
STAÐSETNING BREYTINGAR

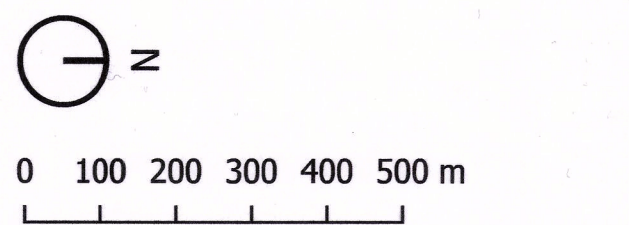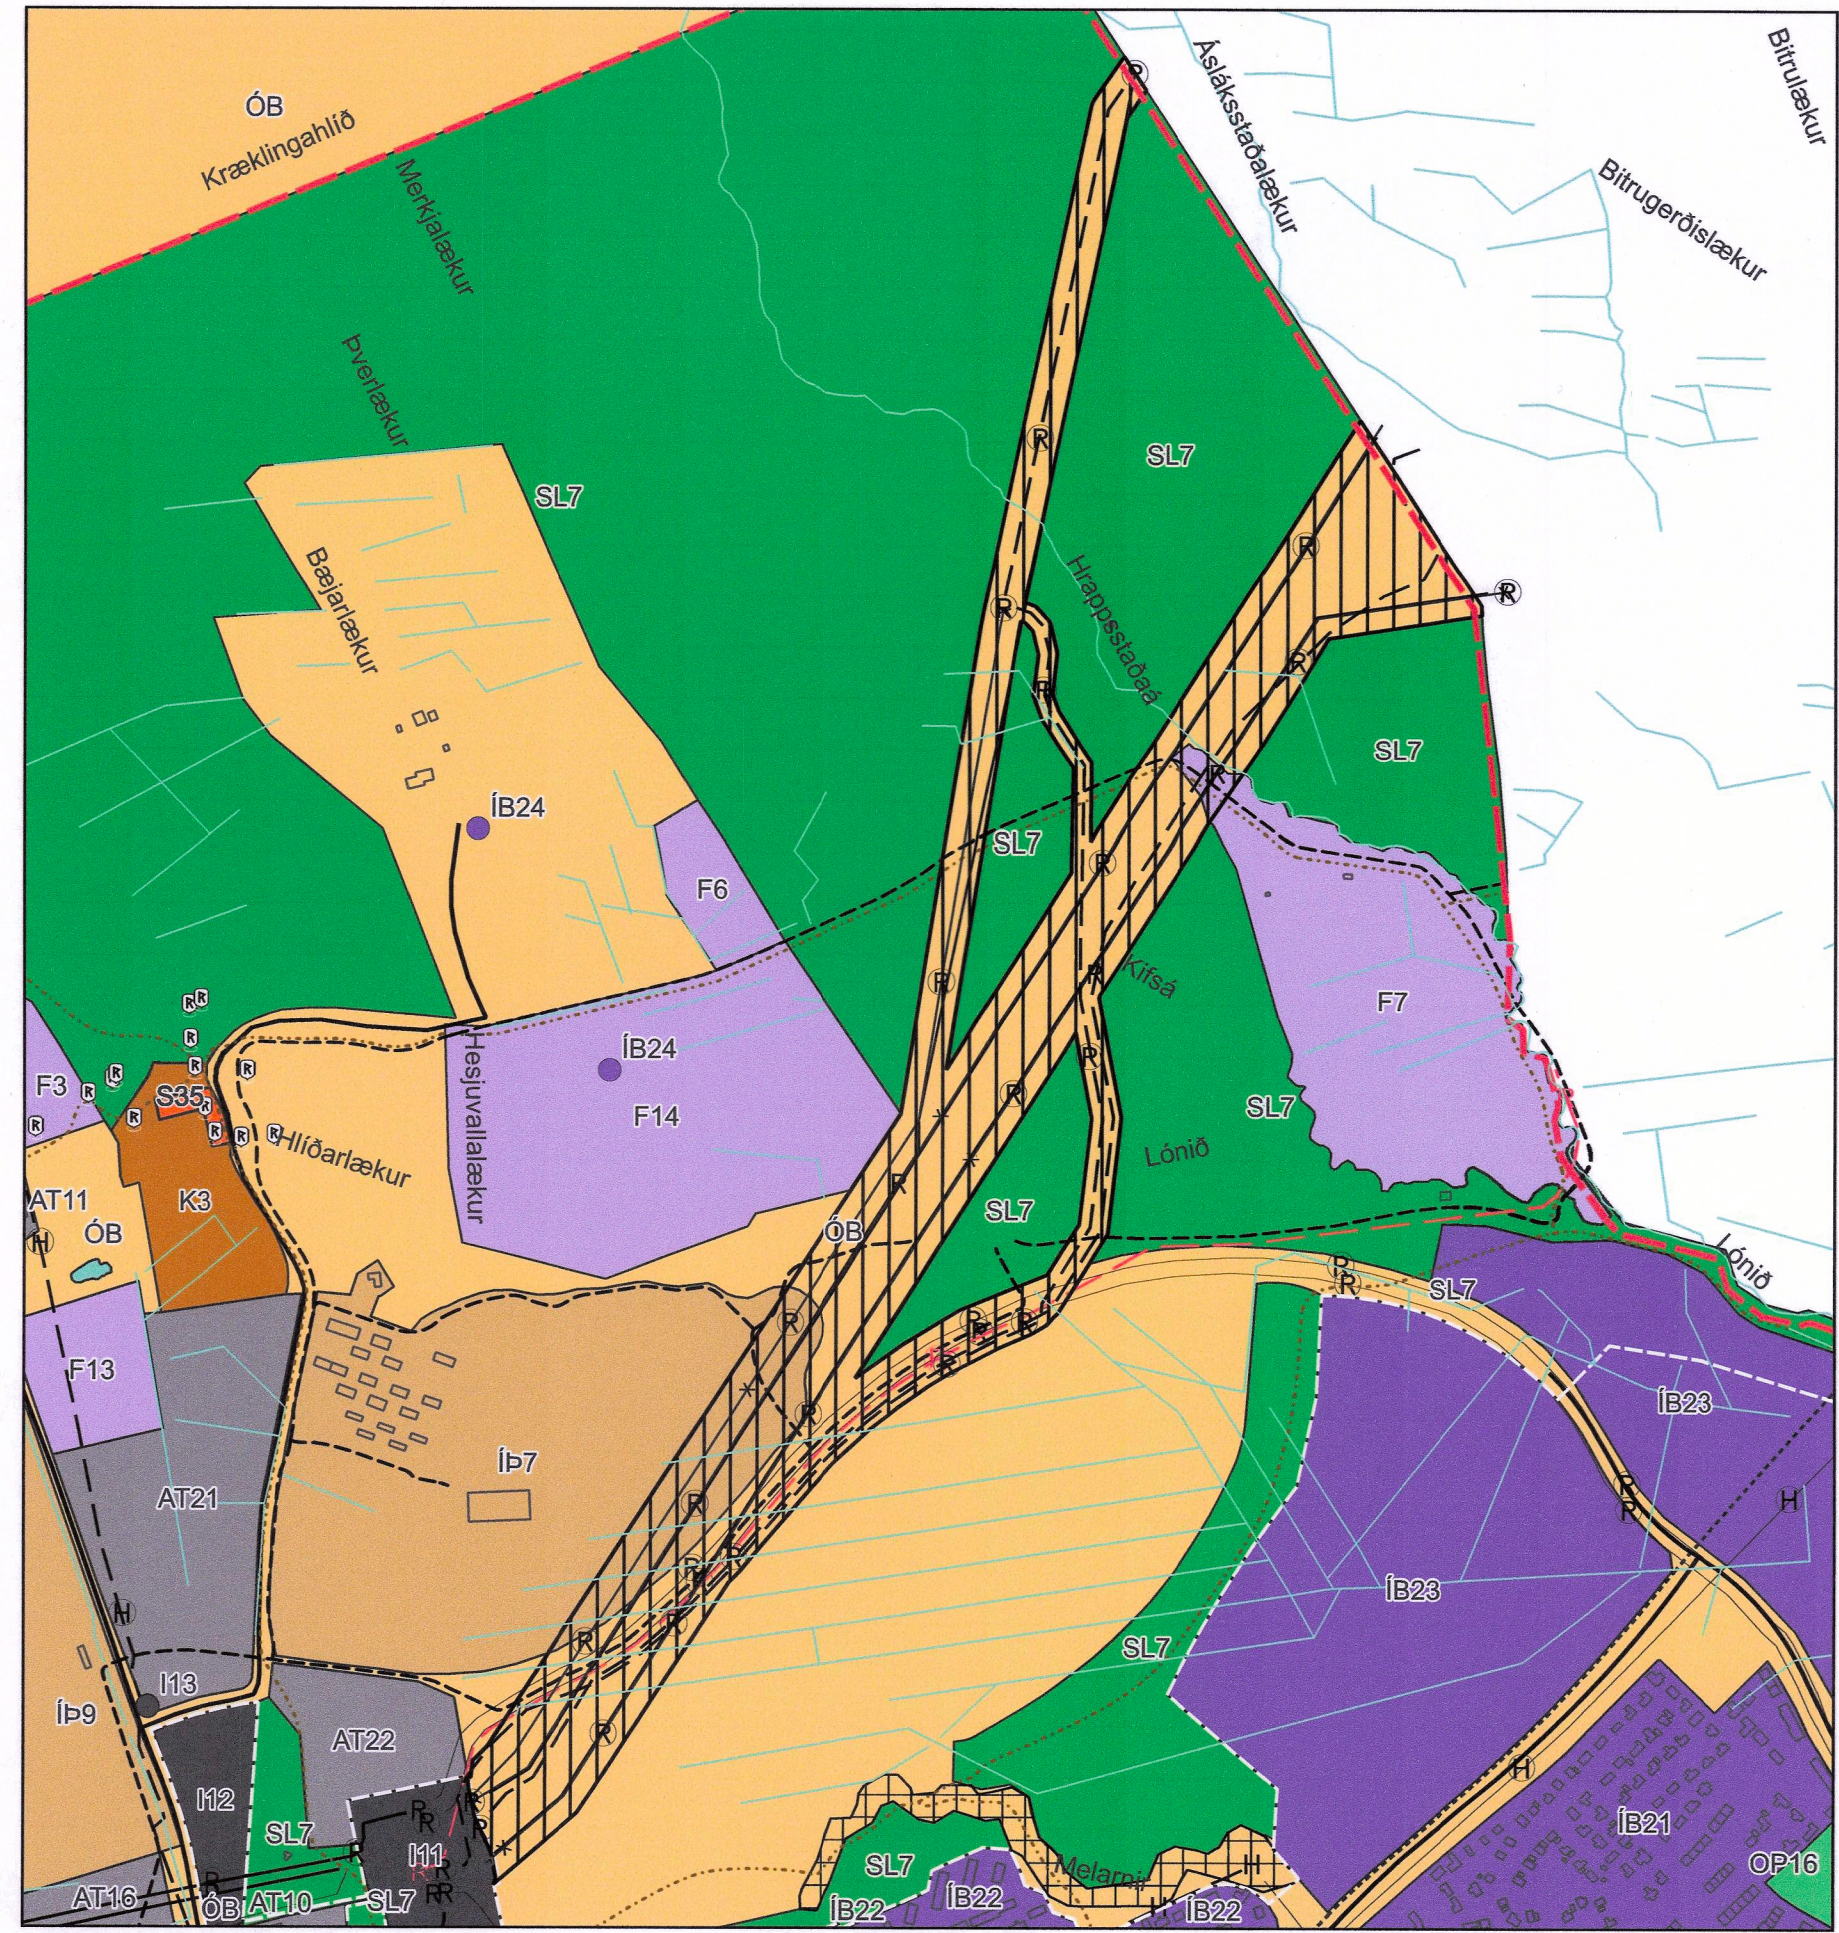

Breytt Adalskipulag

Umhverfisáhrif

Þann 9. desember 2022 birti Skipulagsstofnun ákvörðun sína um matsskyldu framkvæmdarinnar. Niðurstaða Skipulagsstofnunar var að fyrirhuguð framkvæmd sé ekki líkleg til að hafa í för með sér umtalsverð umhverfisáhrif. Samantekt áhrifa sem metin voru í umhverfismatsskýrslu er birt hér að neðan.

Framkvæmda/umhverfisþættir	Blöndulína 3 innan Akureyrar - samantekt áhrifa
Rask	Rask vegna mastraplana og slóða er áætlað 1,6 ha.
Helgunarsvæði	Helgunarsvæði fyrir nýja 220 kV Blöndulínu 3 er 50-85 m breitt, háð landfræðilegum aðstæðum.
Vistgerðir og flóra	Aðalvalkostur fer að hluta í gegnum votlendi sem lítið hefur verið raskað, sem og raskað votlendi og grasengjar.
Jarðmyndanir	Þessi kafla Blöndulínu 3 hefur ekki yfir að ráða jarðminjum með verndargildi.
Fuglalíf	Áhrif á fuglalíf innan Akureyrar eru talin óveruleg.
Vatnalíf	Áhrif á vatnalíf innan Akureyrar eru talin óveruleg.
Fornleifar	Unnt verður að forðast rask á fornleifum.
Landslag og ásjúnd	Bein áhrif loftlínu eru talin miðlungs, sjónræn áhrif miðlungs til mikil og varanleiki áhrifa mikill. Niðurtekt Rangárvallalínu 1 dregur úr samlegðaráhrifum með öðrum línun.
Ferðþjónusta og útivist	Áhrif á ferðþjónustu og útivist innan Akureyrar eru talin óveruleg.
Landbúnaður og skógrækt	Athugun á landbúnaði og skógrækt náði ekki til einstakra landareigna.
Atvinnuþróun og samfélag	Ástand með tilliti ótiltækis og áreiðanleika kerfis mun batna til muna með tilkomu Blöndulínu 3.
Heilsa, öryggi og vatnsgæði	Áhrif eru metin óveruleg fyrir loftlínu. Hávaði v. Blöndulínu 3 fer ekki yfir hávaðamörk við húsveg, 40dB. Í 200m fjarlægð er hávaði kominn niður í 10dB.
Loftslag	Framkvæmdin mun ekki hafa staðbundin áhrif á loftslag á Akureyri.

ADALSKIPULAGSBREYTING ÞESSI HEFUR FENGIÐ MÁLSMEDFERÐ SKV. 1. MGR. 36. GR. SKIPULAGSLAGA NR. 123/2010.

VAR SAMÞYKKT Í BÆJARSTJÓRN ÞANN 5. MAÍ 2026

Bæjarstjóri Akureyrar

ADALSKIPULAGSBREYTINGIN VAR STAÐFEST AF SKIPULAGSSTOFNUN ÞANN 08.10.2026