




DEILISKIPULAG - FLENSBORGARHÖFN

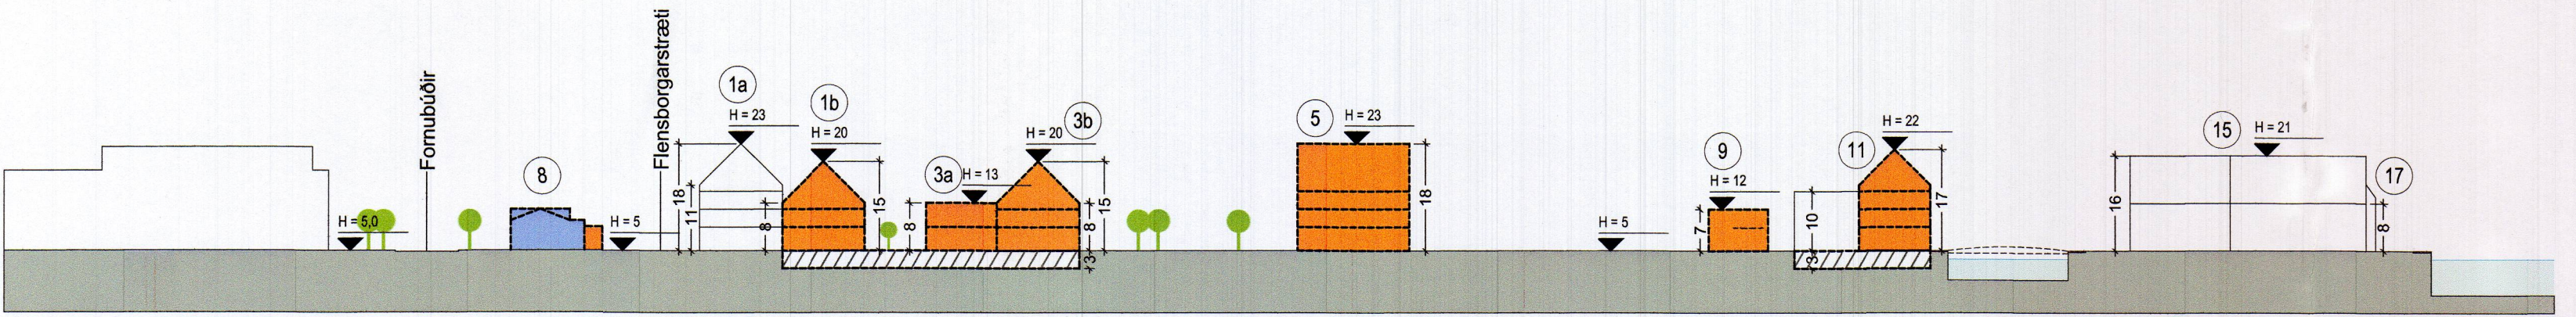


Sneiðing A-A

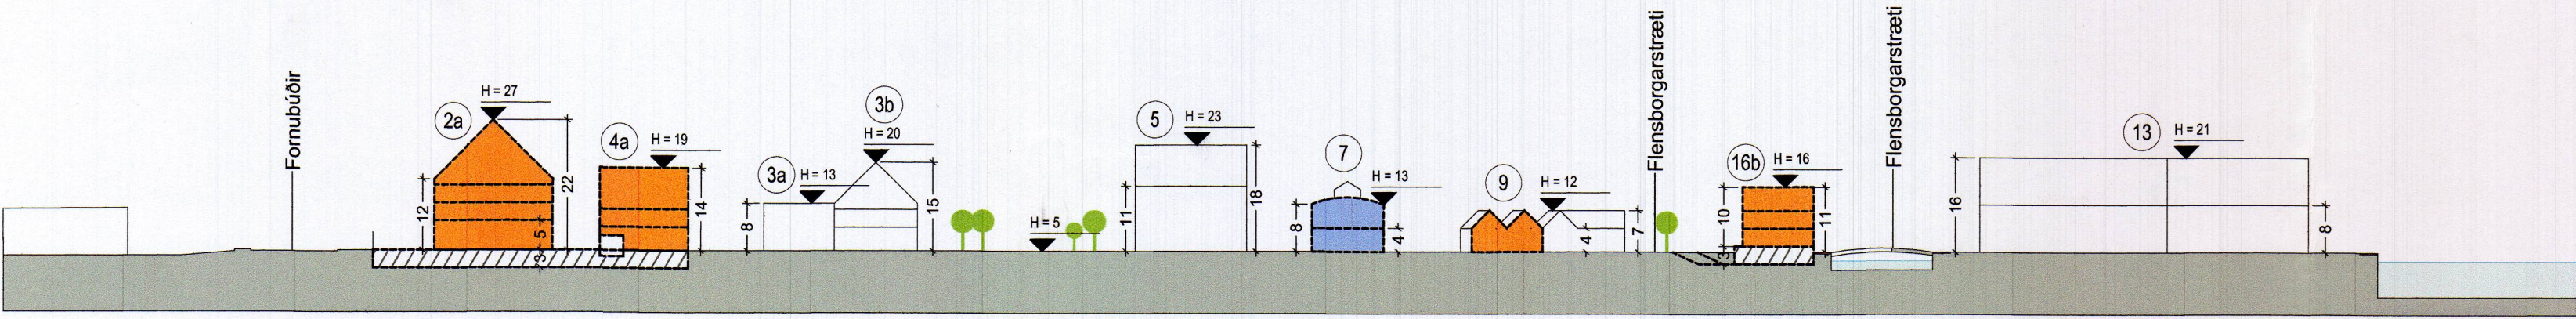


Sneiðing B-B

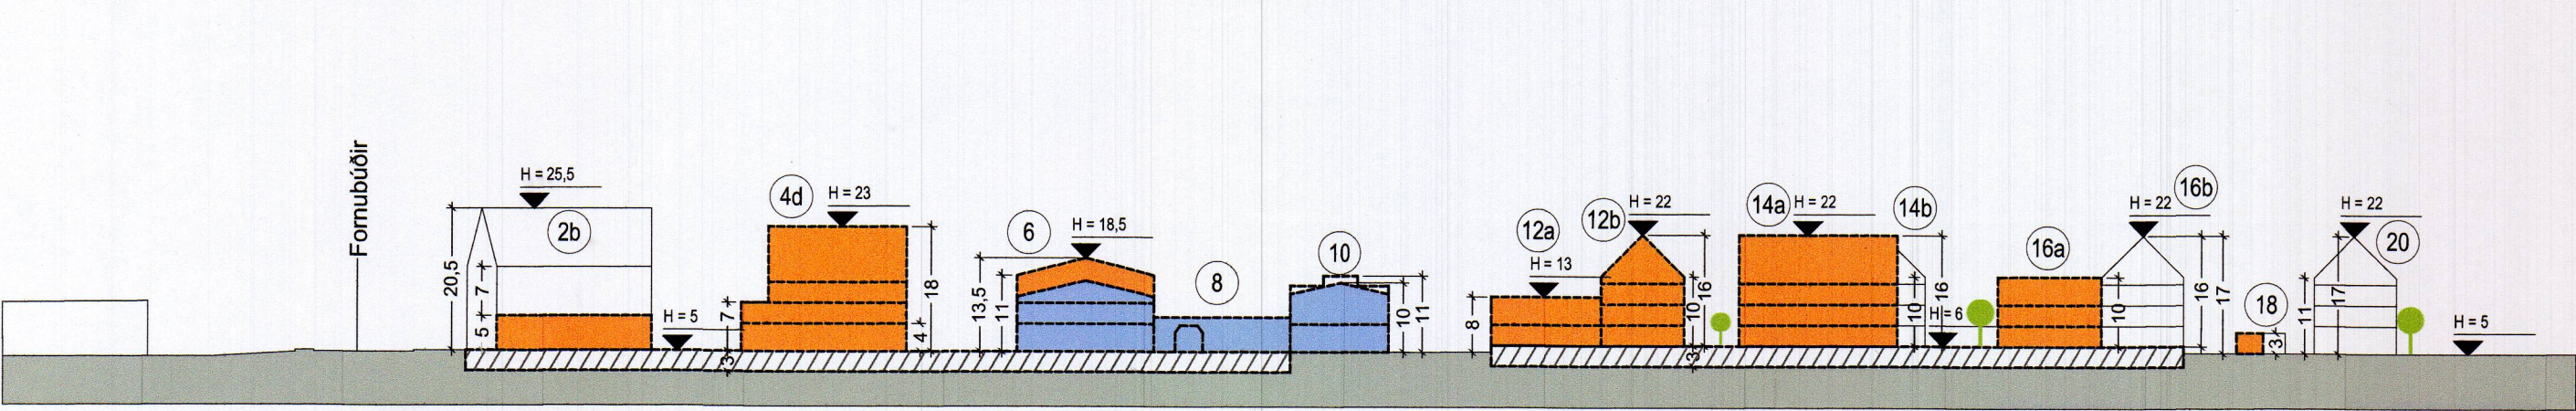


Sneiðing C-C

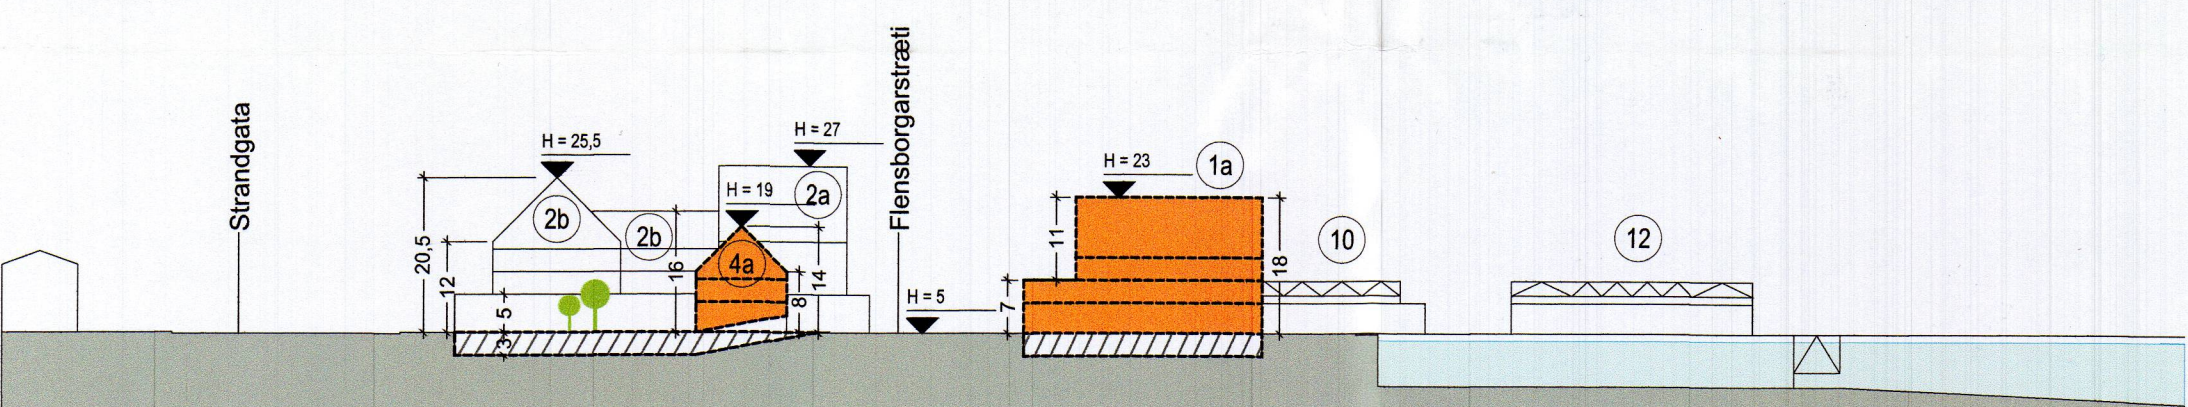


Sneiðing D-D

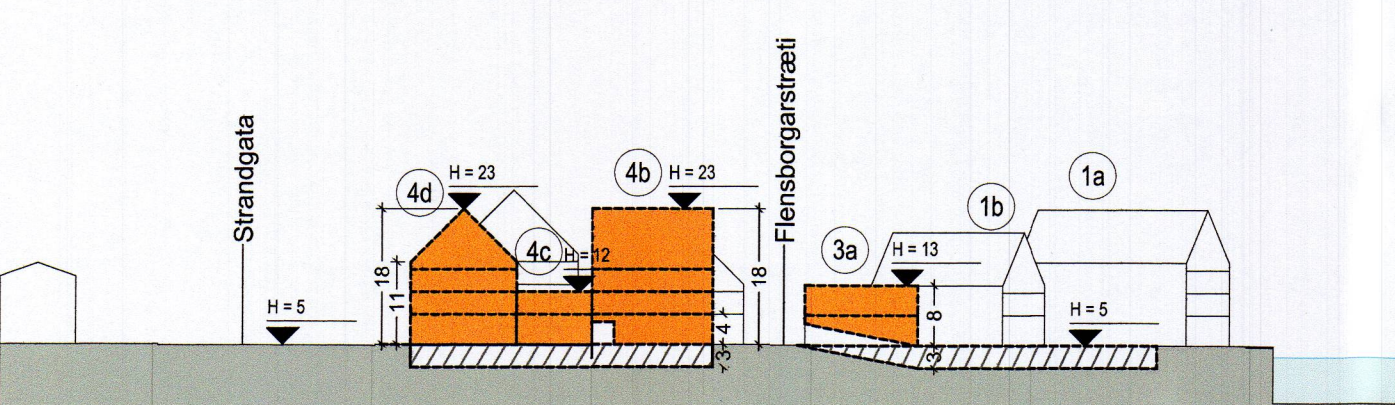


Sneiðing E-E

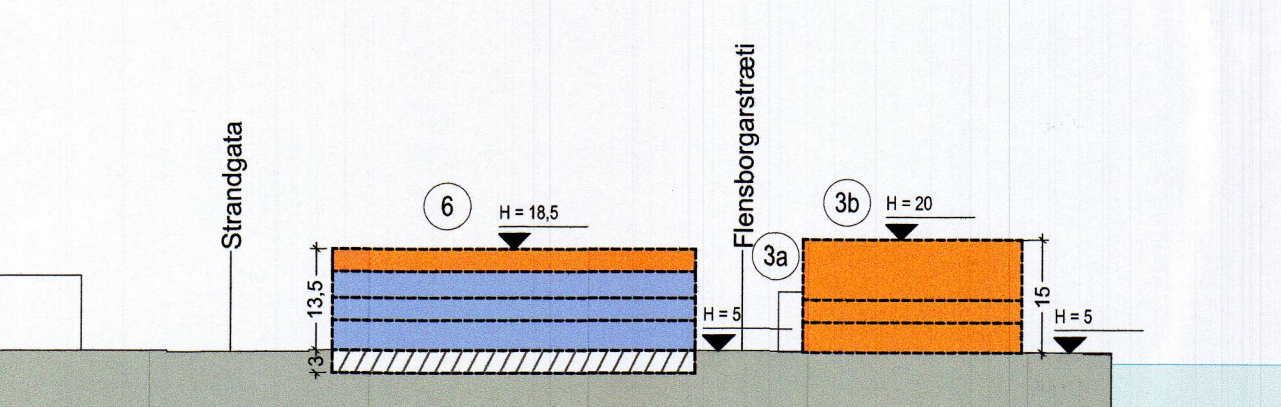


Sneiðing F-F

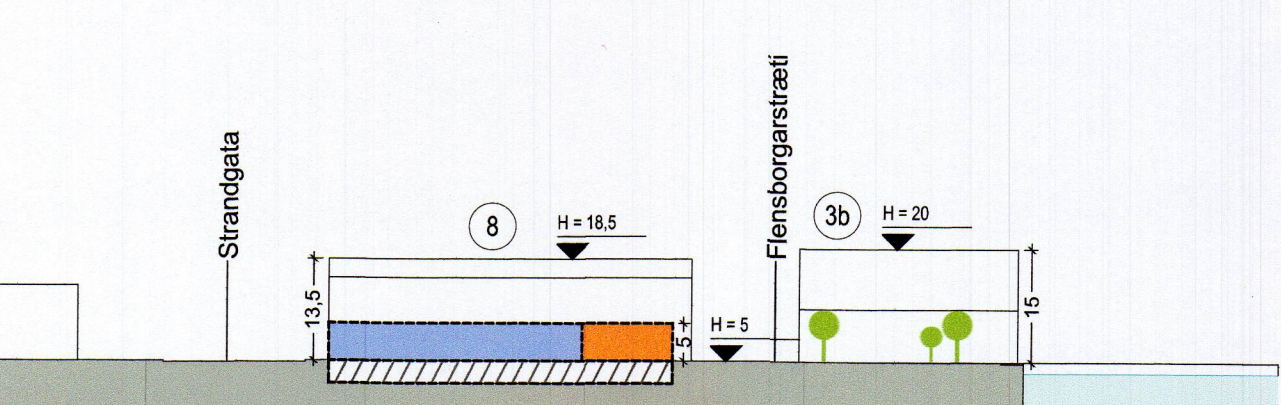


Sneiðing G-G

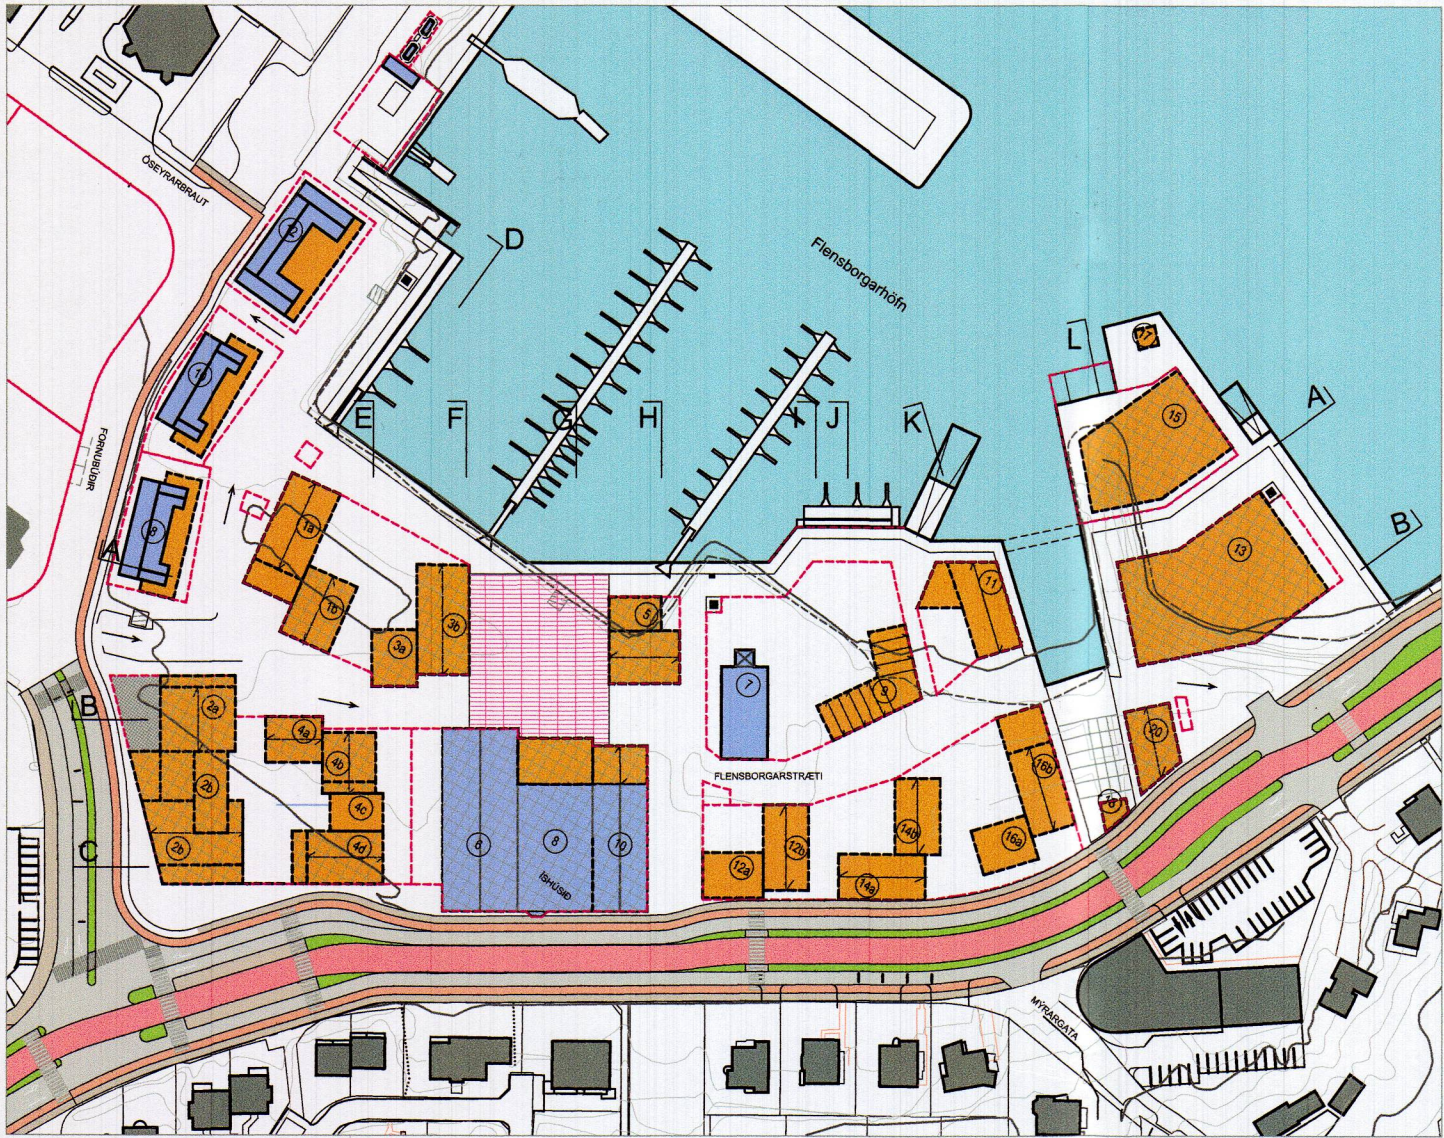


Sneiðing H-H

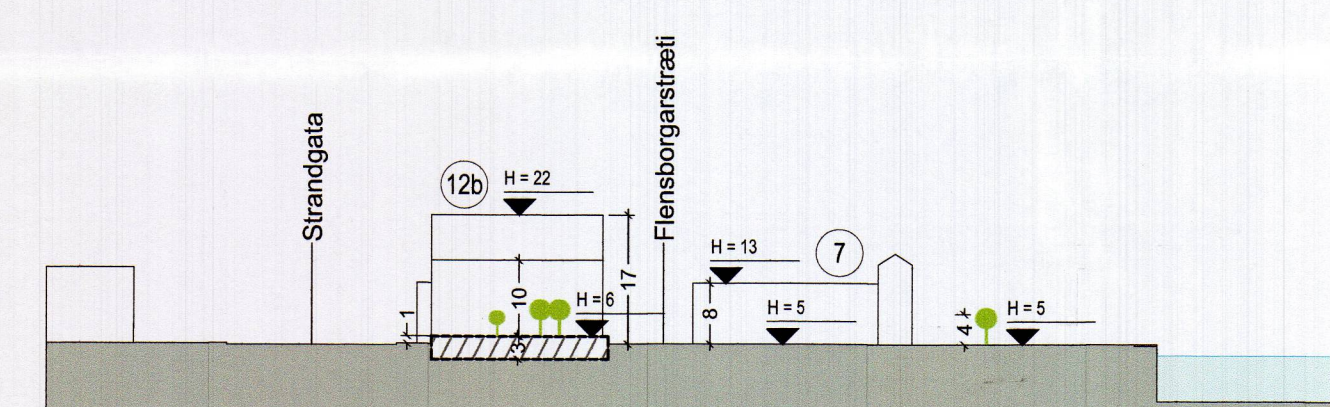


Sneiðing I-I

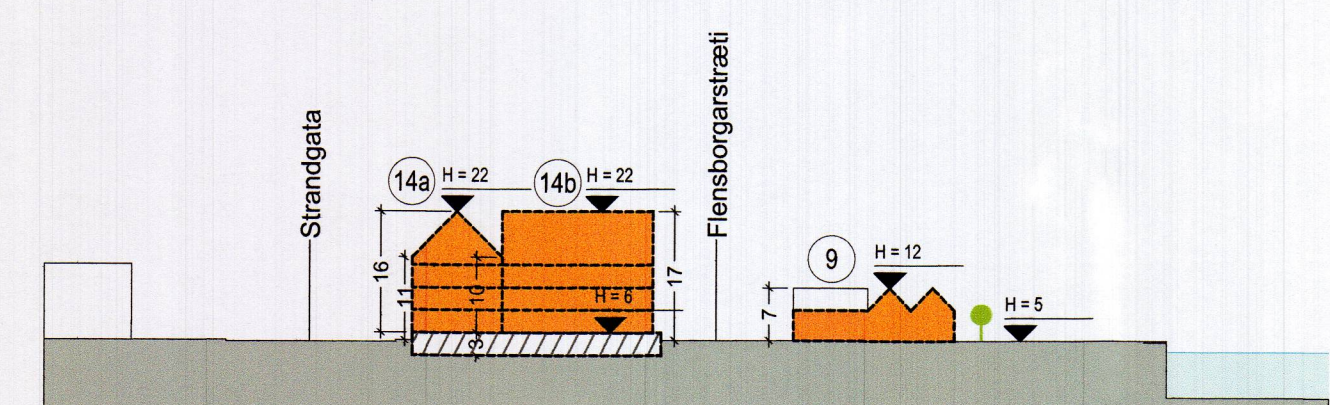



Sneiðing J-J

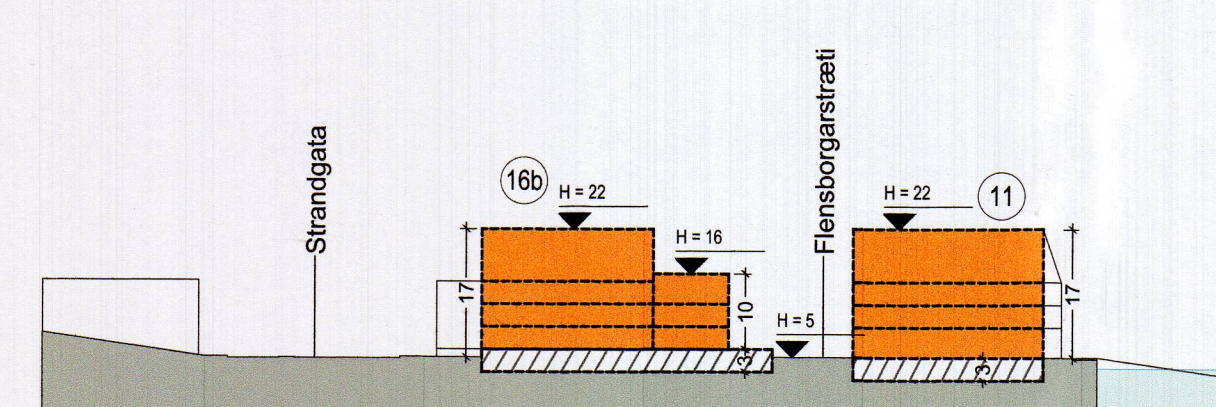

Sneiðing K-K

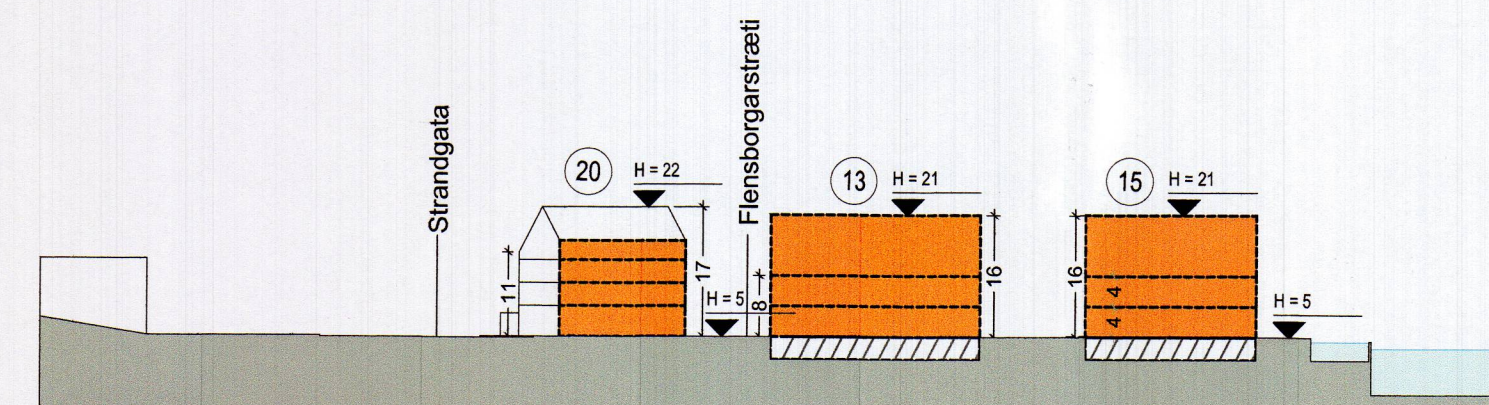

Sneiðing L-L

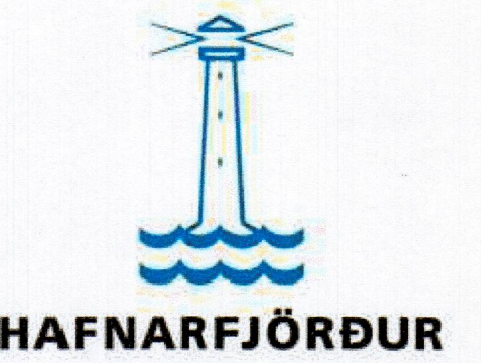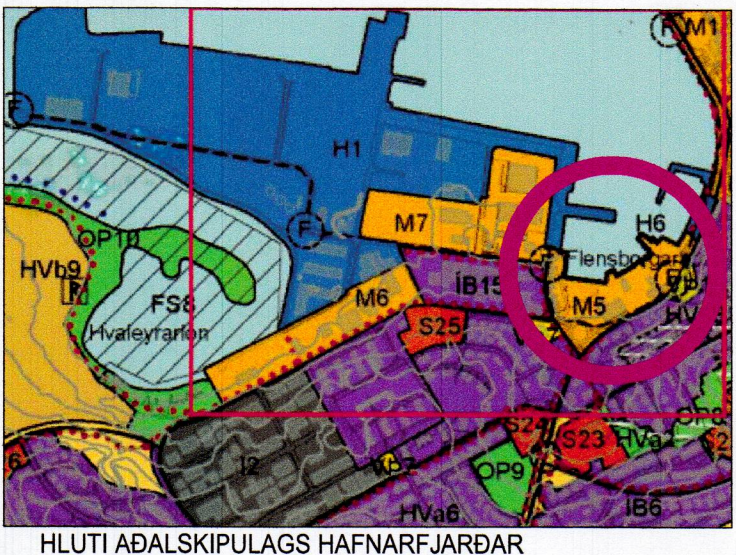

HAFNARFJÖRÐUR
VERKLAUP / EIGNAÐI
Deiliskipulag
TÖGLUND VÖRÐ
FLENSBORGARHÖFN

SKÝRINGARUPPDRATTUR

MKV.: 1:1000
BLADSTÆRD: A1
ÚTGÁFA DAGS: 16.12.2025
TEIKNAD: LC
YFIRFARIÐ: SE

2220
VERKLAUP

02 - 01
RÆNNR. ÚTGÁFA

BATTERIÐ
ARKITEKTAR

JVST

Batterið Arkitektar | Hvaleyrarbraut 32 | 220 Hafnarfjörður | www.arkitekti.is
JVST | Grandavegi 16 | 101 Reykjavík | www.jvst.is