




Skuggi@ sumarsólstöður (júní) kl.:10:00

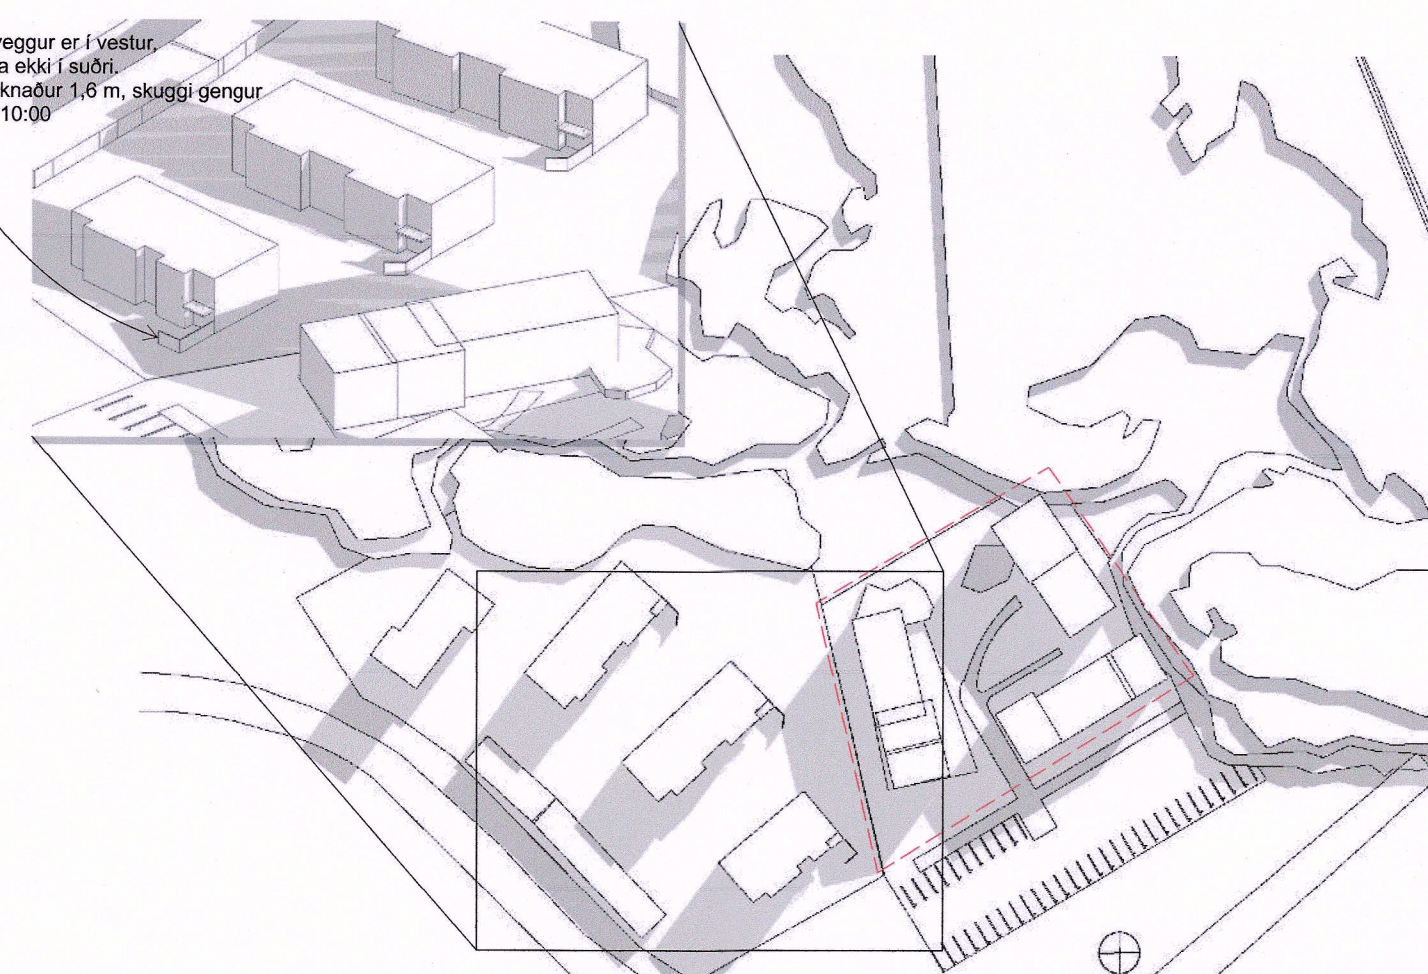


Skuggi@ jafndægur (sept) kl.:10:00

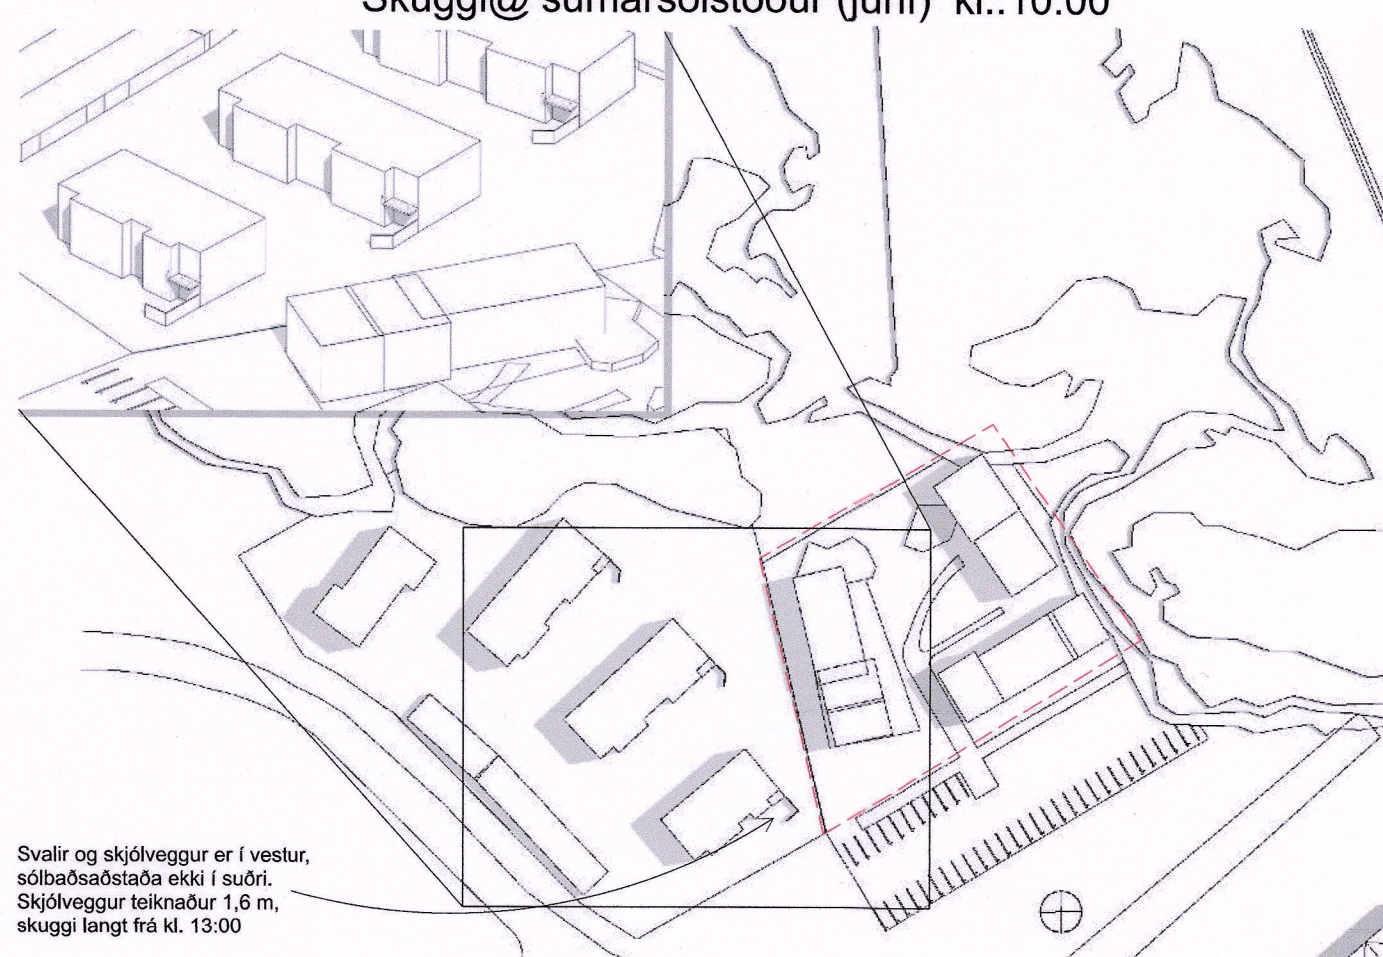


Skuggi@ sumarsólstöður (júní) kl.:13:00

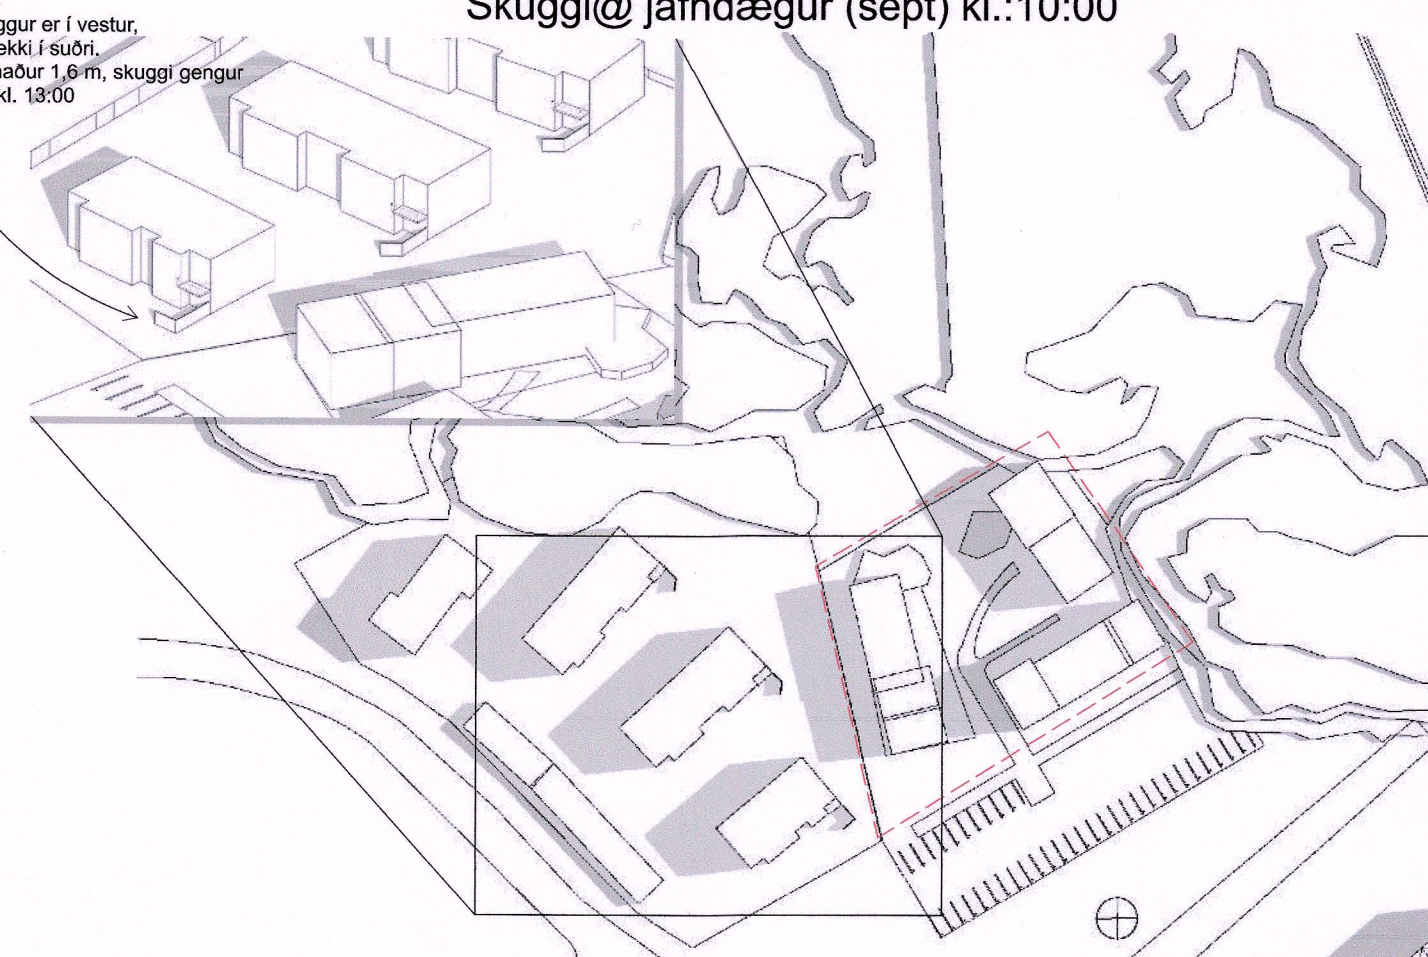


Skuggi@ jafndægur (sept) kl.:13:00

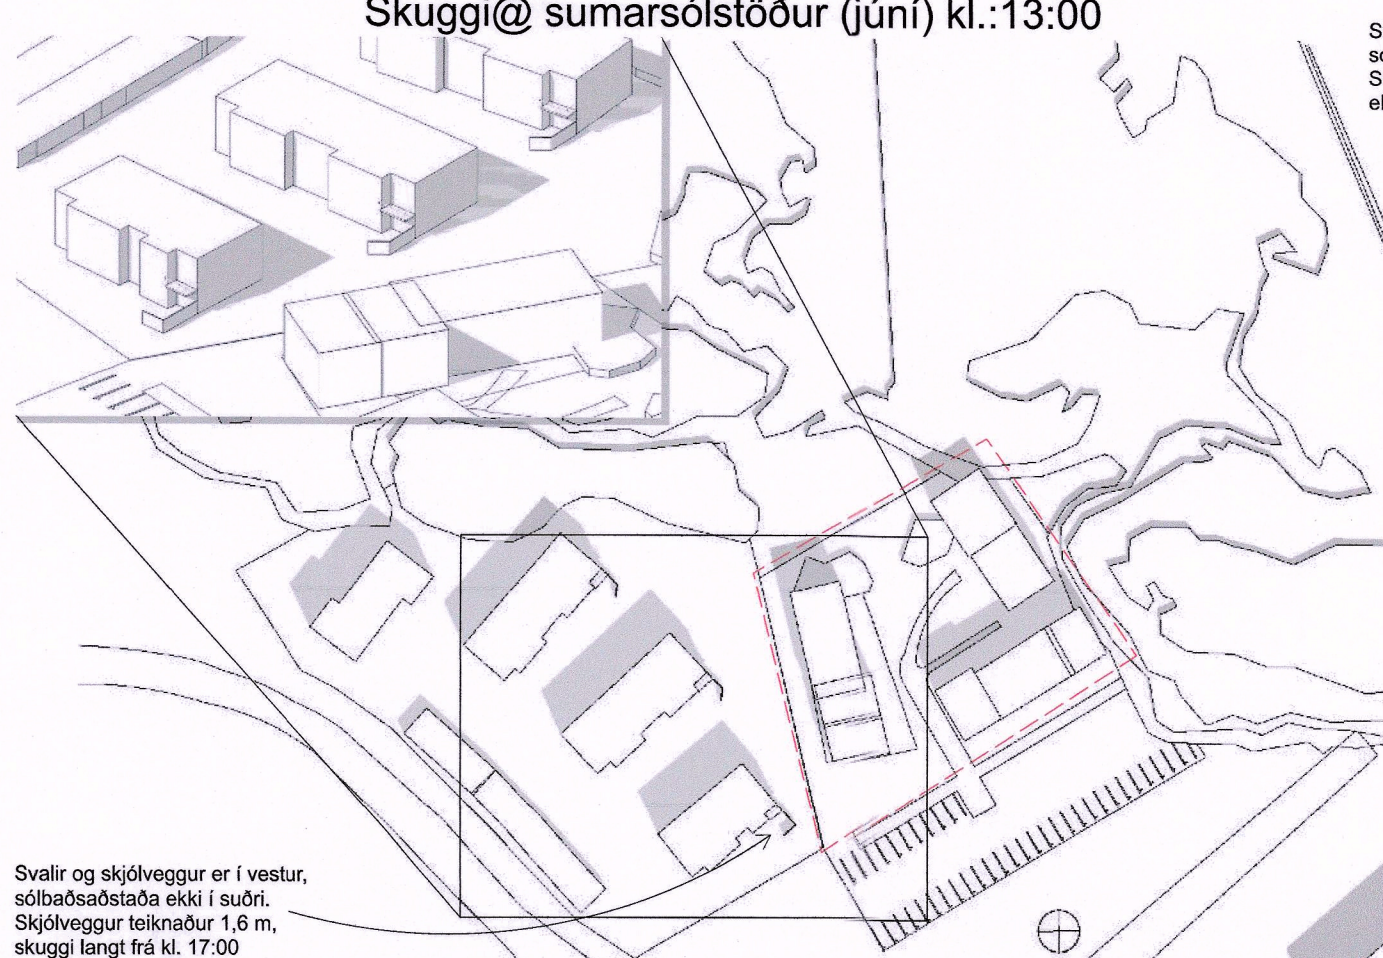

Skuggi@ sumarsólstöður (júní) kl.:17:00

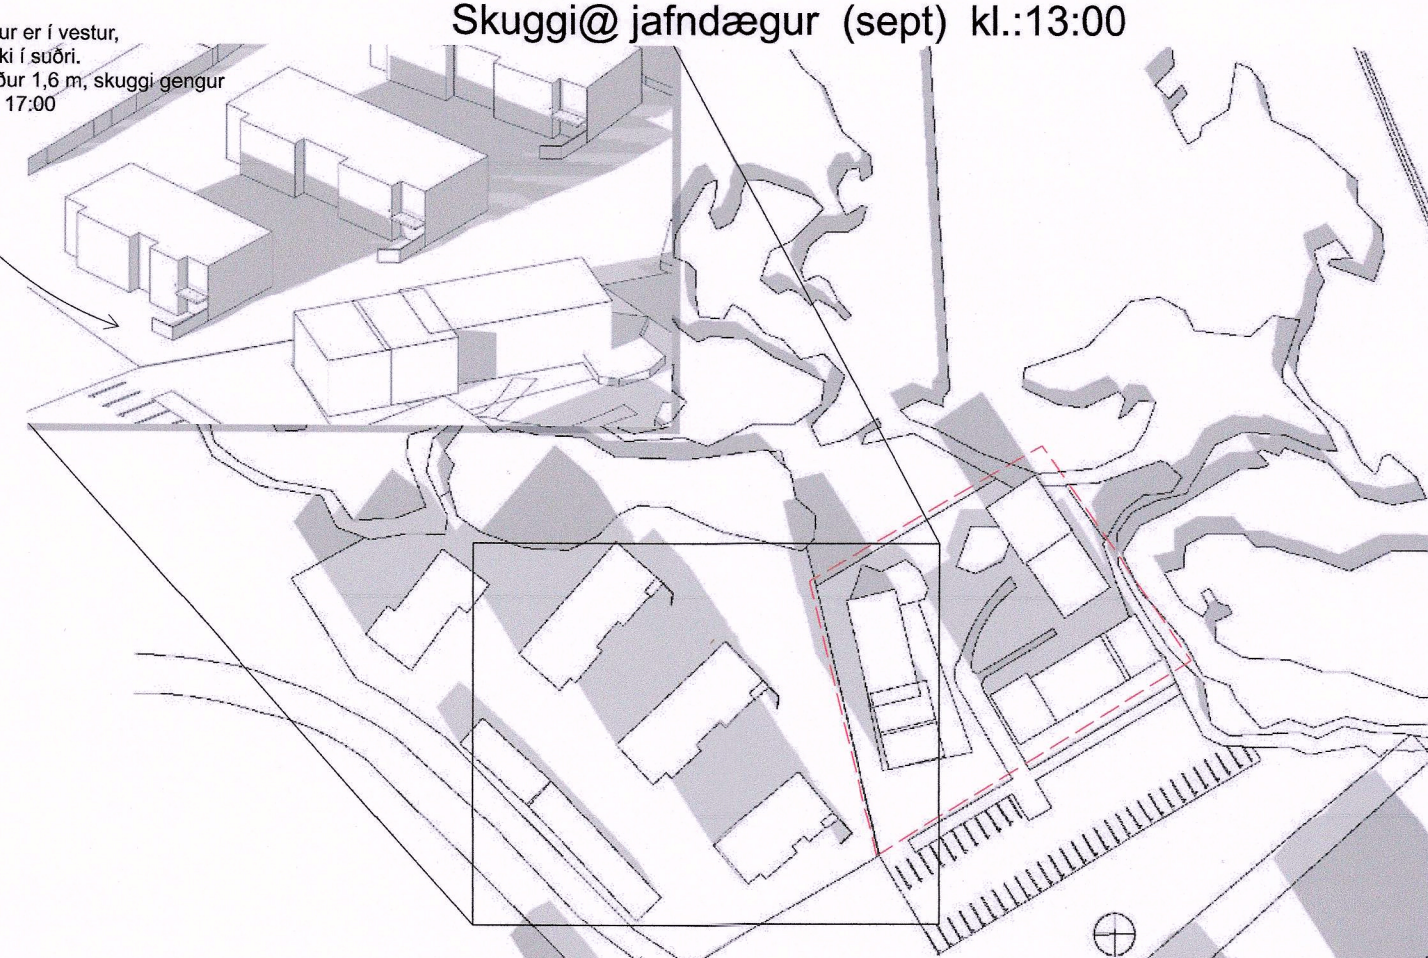


Skuggi@ jafndægur (sept) kl.:17:00

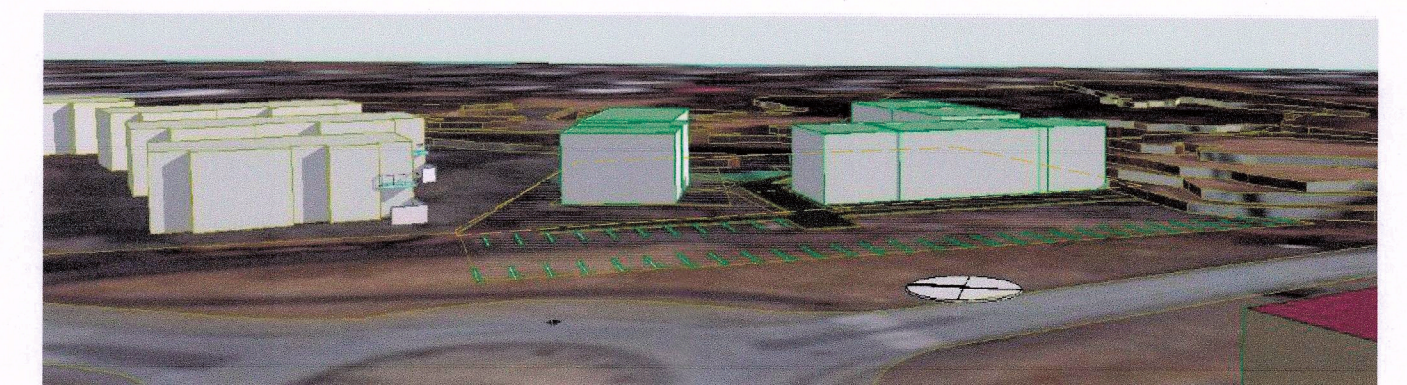

Yfirlit II



Yfirlit I

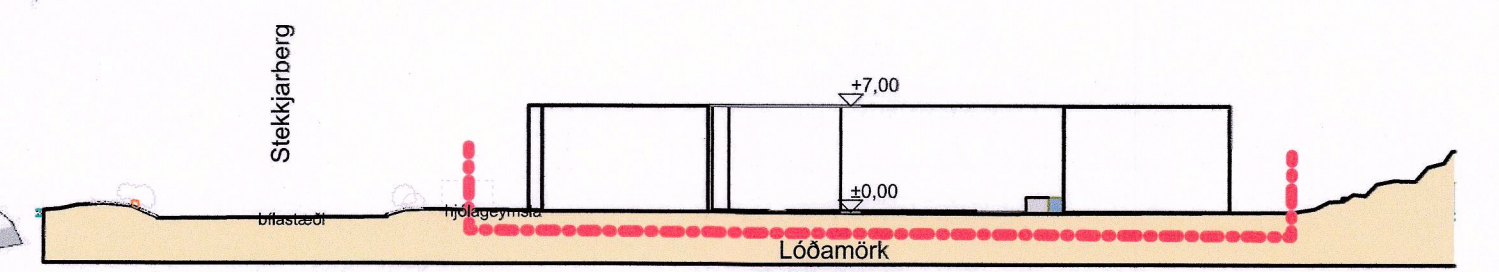

D snið Snið 1:500

+Arkitektar		
Stekkjberg 11		dags. 21.12.2022
Skuggavarp		mkv. 1:500
		teikn. HI
		verknr. 2202