




HAFNARFJÖRDUR  
www.hafnarfjordur.is

# KAPELLUHRAUN 1. ÁFANGI - BREYTING Á DEILISKIPULAGI TINHELLA 11

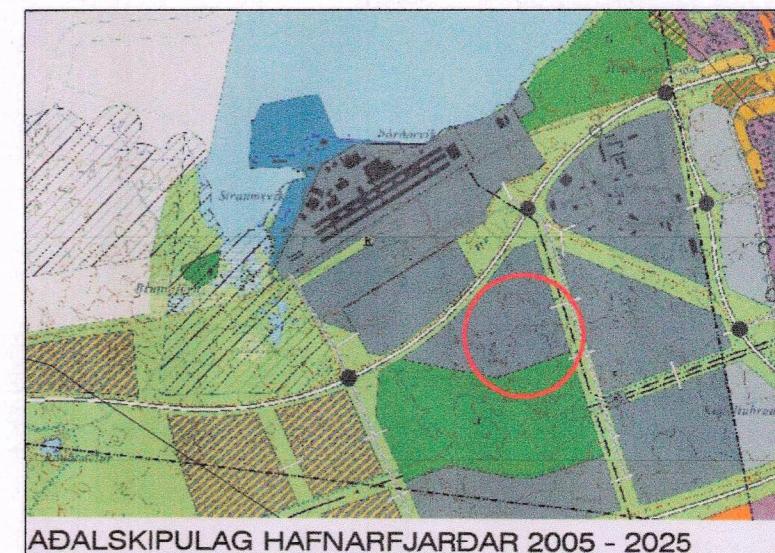

## SKÝRINGAR

- Mörk skipulagssvæðis
- Kvöð um gróður
- Lóð undir veitustofnanir
- Gögustigar
- Götur
- P Bilastæði
- Lóðir
- Löðamörk
- Byggingarreitur
- Bundin byggingslinna
- (0) Nr. lóða
- xxxxx m<sup>2</sup> Stærð lóða

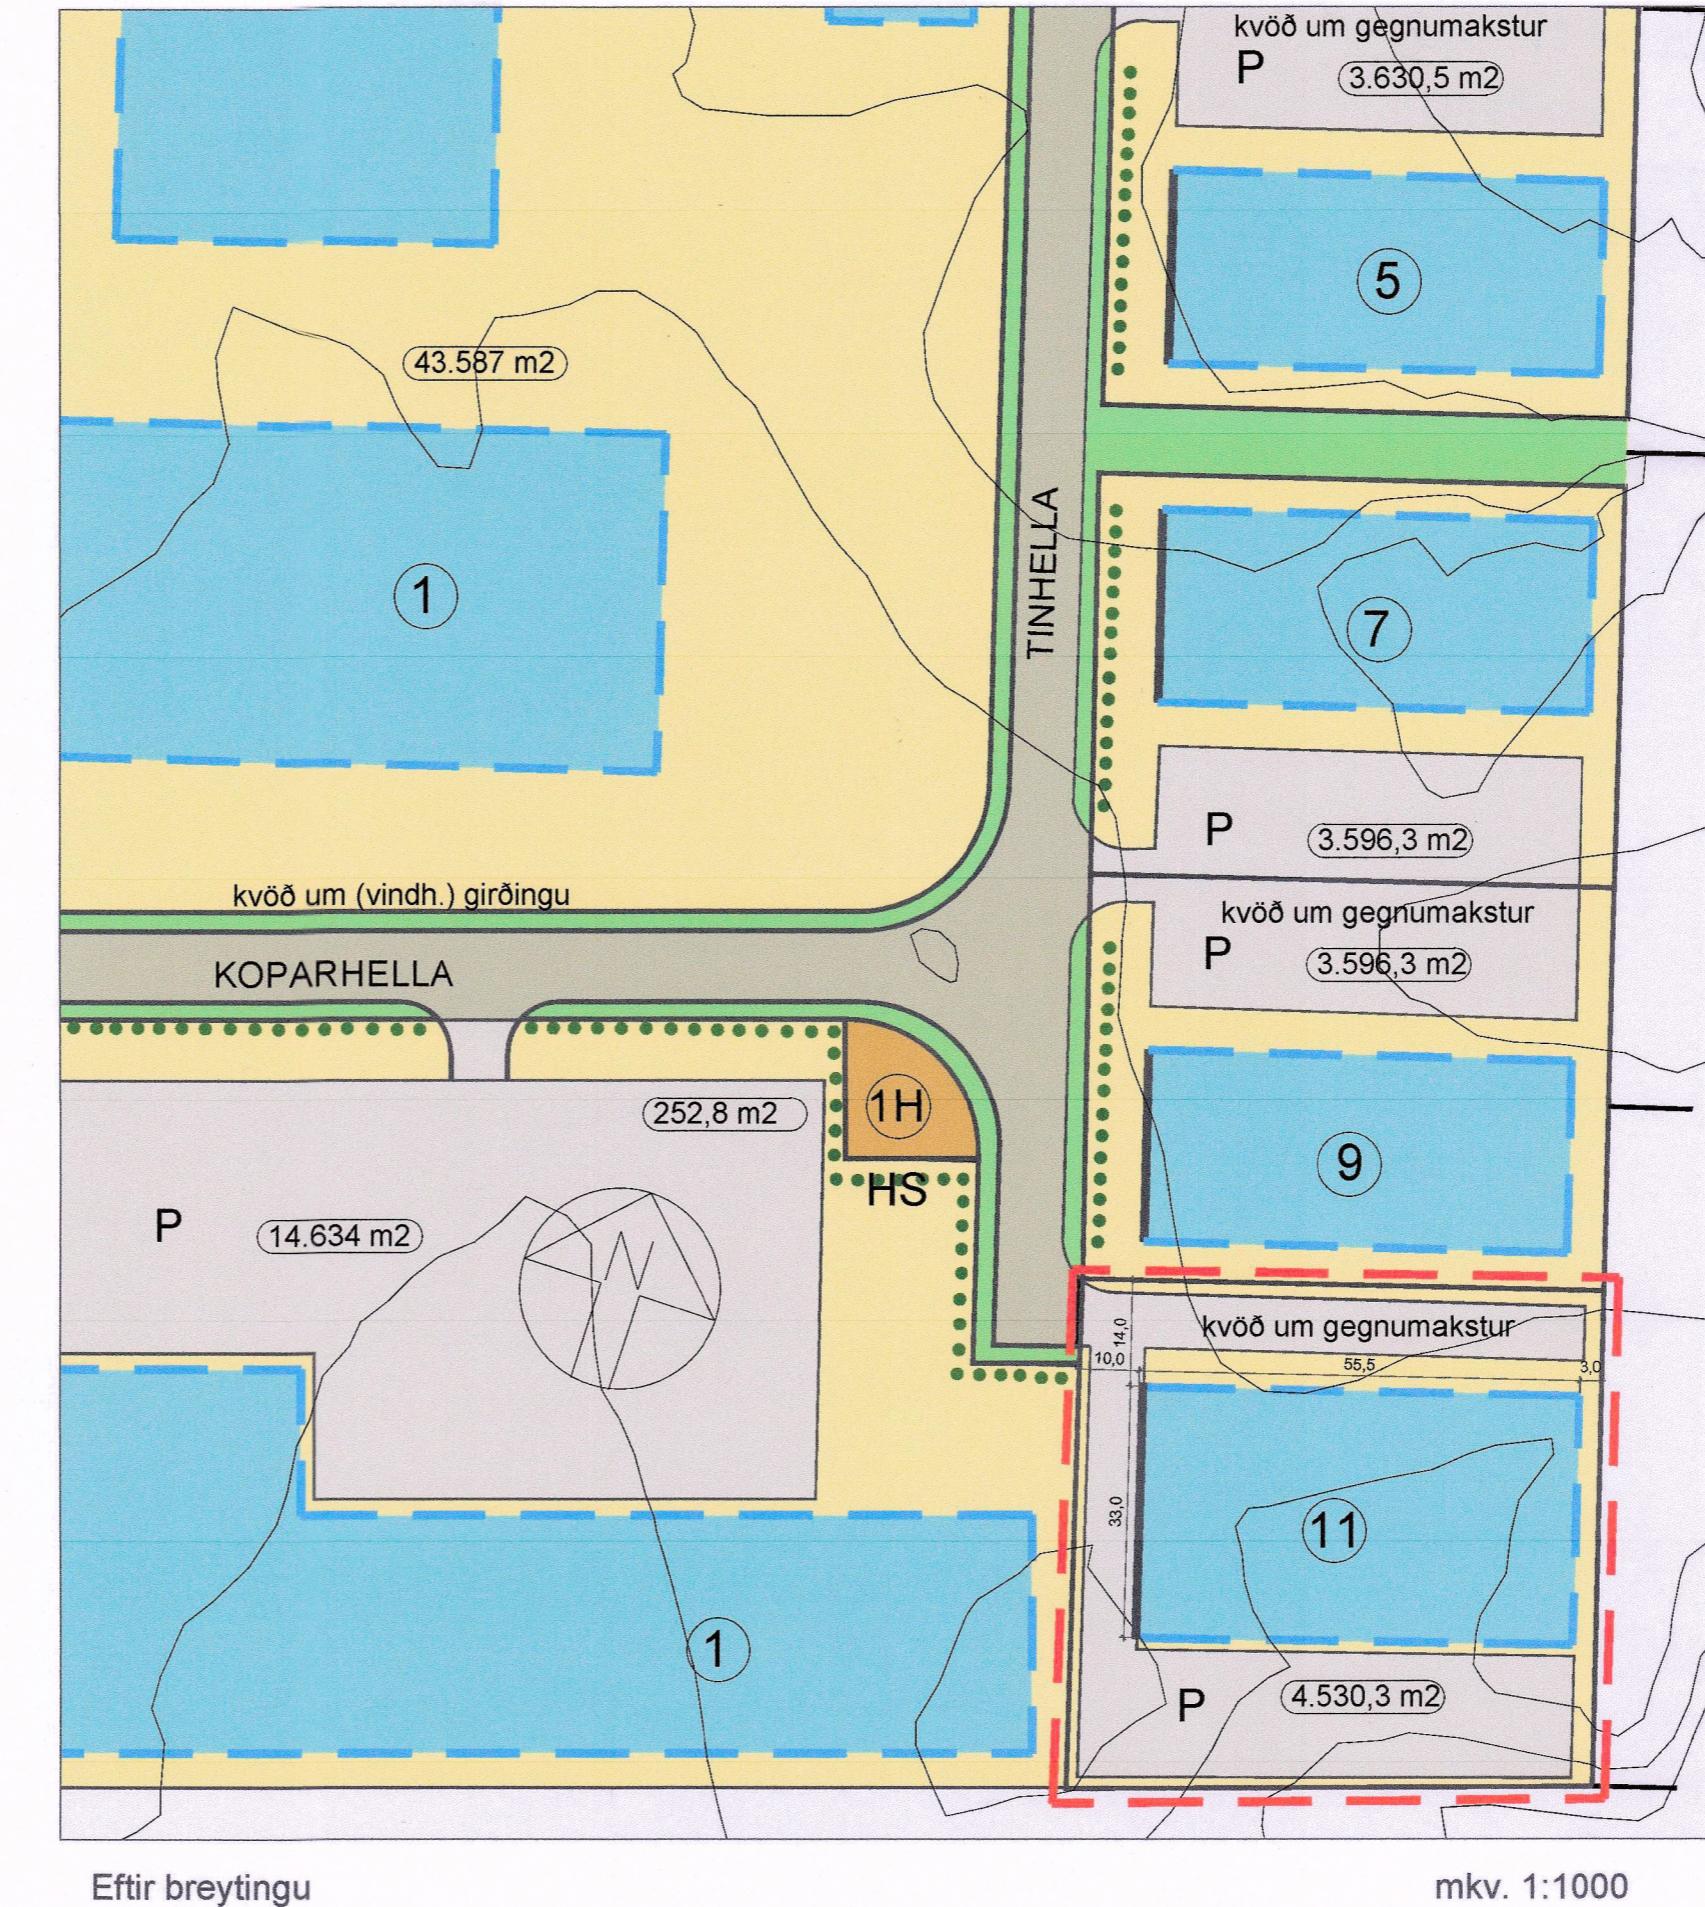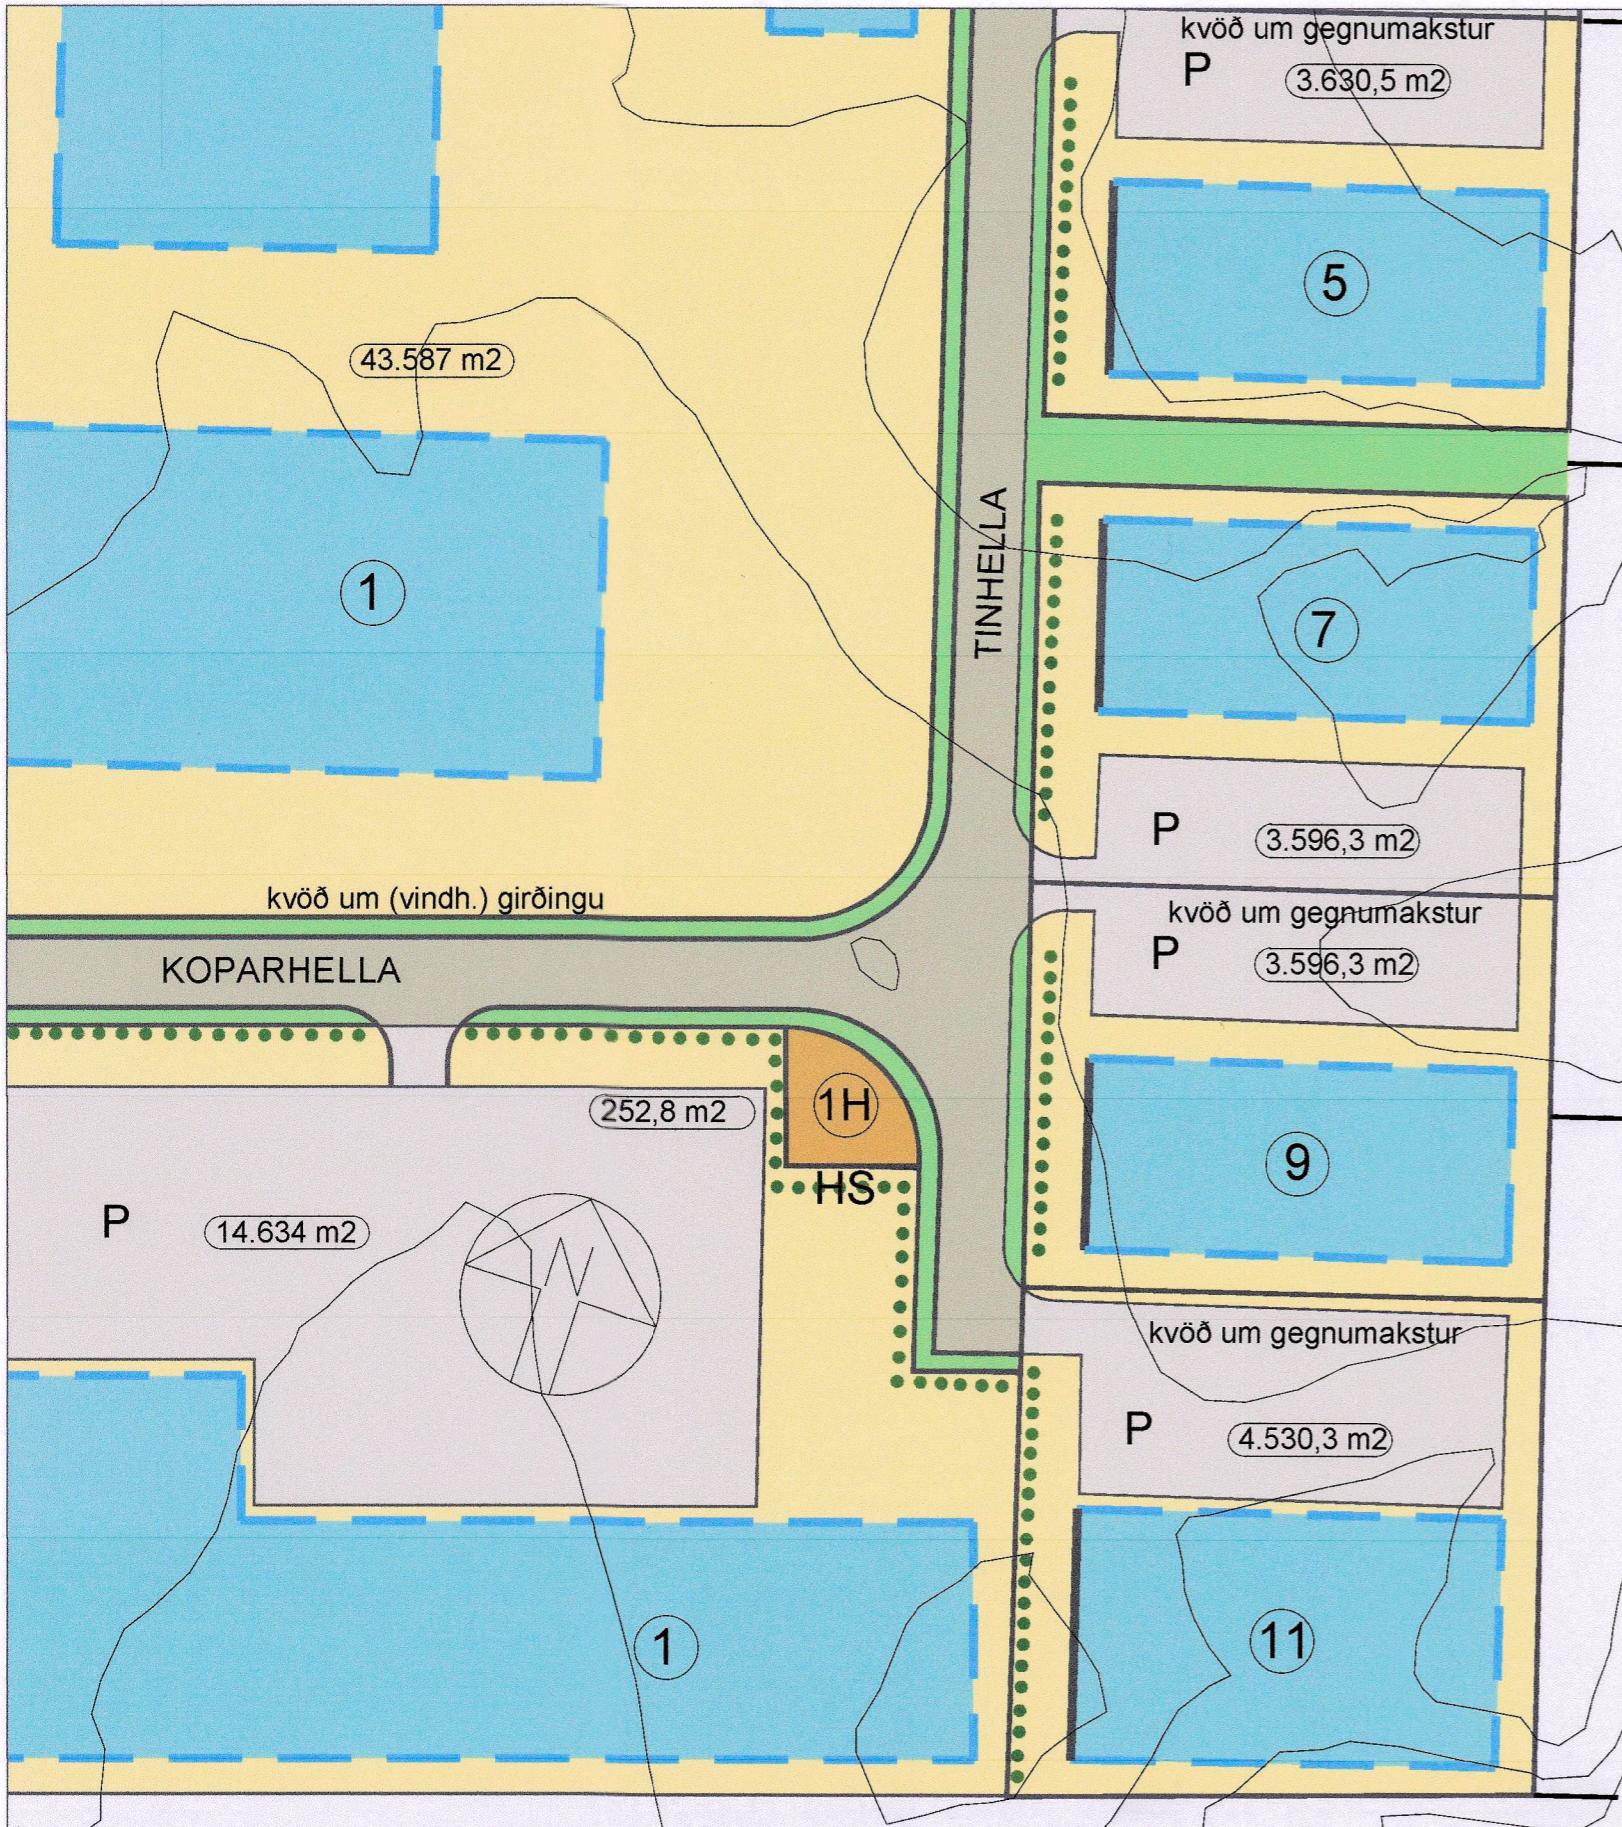

Deliskipulagsbreyting þessi, sem fengið hefur meðferð í samræmi við ákvæði 1. mgr. 43. gr. skipulagslaða nr. 123/2010 var samþykkt í skipulags- og byggingarráði Hafnarfjarðar þann 29.11.2022

f.h. skipulags- og byggingarráði

og í bæjarstjórn Hafnarfjarðar þann 20.

f.h. bæjarstjórnar  
Tillagan var auglýst frá 29.11.2022 með athugasemdarfresti til 10.1.2023

Auglysing um gildistöku breytingarinnar var birt í B-deild Stjórnartíðinda þann 20.

## GILDANDI SKILMÁLAR:

Gildandi deiliskipulag frá 26. júní 2007 ásamt gildandi skilmálum "KAPELLUHRAUN 1. ÁFANGI" með áorðnum breytingum.

## BREYTING SKILMÁLA:

Byggingarreitur að Tinhekk 11 er færður til norðurs og bílastæði færast þá til suðurs. Nýtingarhlutfall verður hækkað uppí 0,5. Að öðru leyti gilda eldri deiliskipulagsskilmálar. Komi til færslu á götugögnum eða lögnum verði það á kostnað lóðarhafa.

KAPELLUHRAUN 1. ÁFANGI - BREYTING Á DEILISKIPULAGI

ÁLFHELLA 11

MKV 1:1000

07.09.2022

BLADASTÆÐD A2

MÁLSNR.

K.J. ARK sif

650319-0360

TEL: 897-0375  
TEL: 899-3234  
E-MAIL: jon@kjonnun.is  
kjartan@kjonnun.is

HÖNNUN - SKIPULAG - RÁDGJÖF

KJARTAN RAFNSSON FÍL/DSA  
JÓN M. HALLDÓRSSON BYGGINGAFR.

270365-3539  
091162-3509