




21 mars/sept 10.30

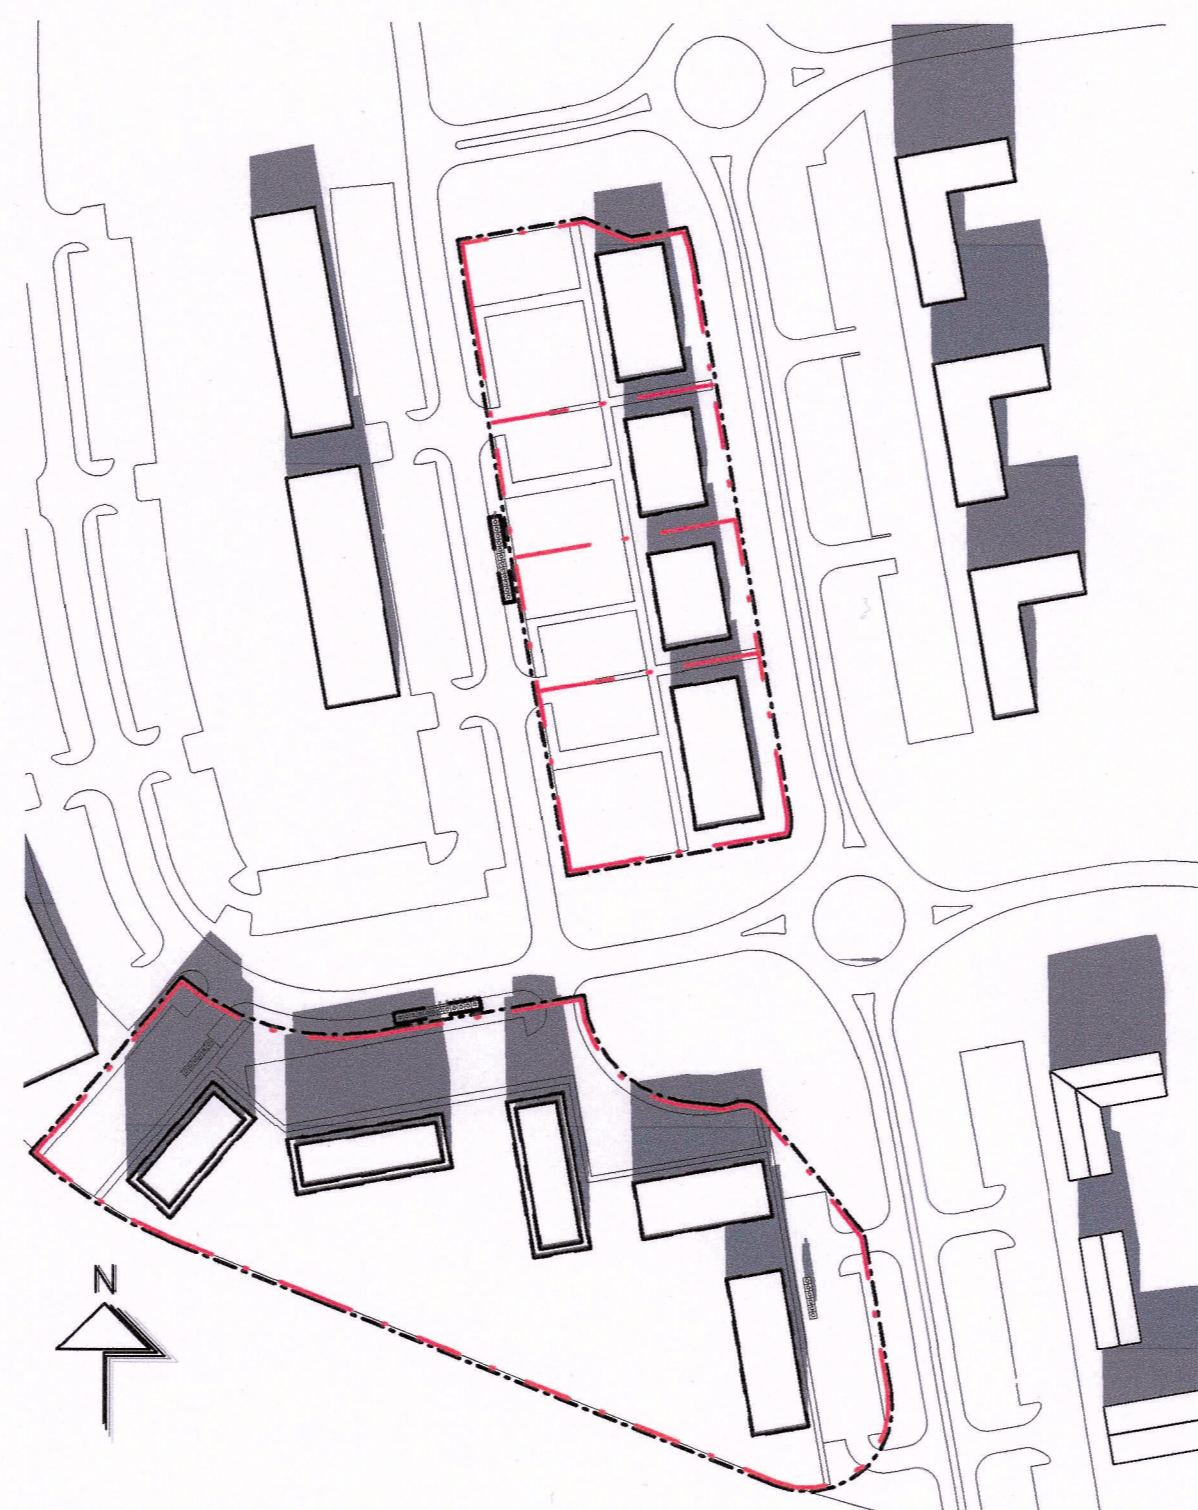


21 mars/sept 13.30

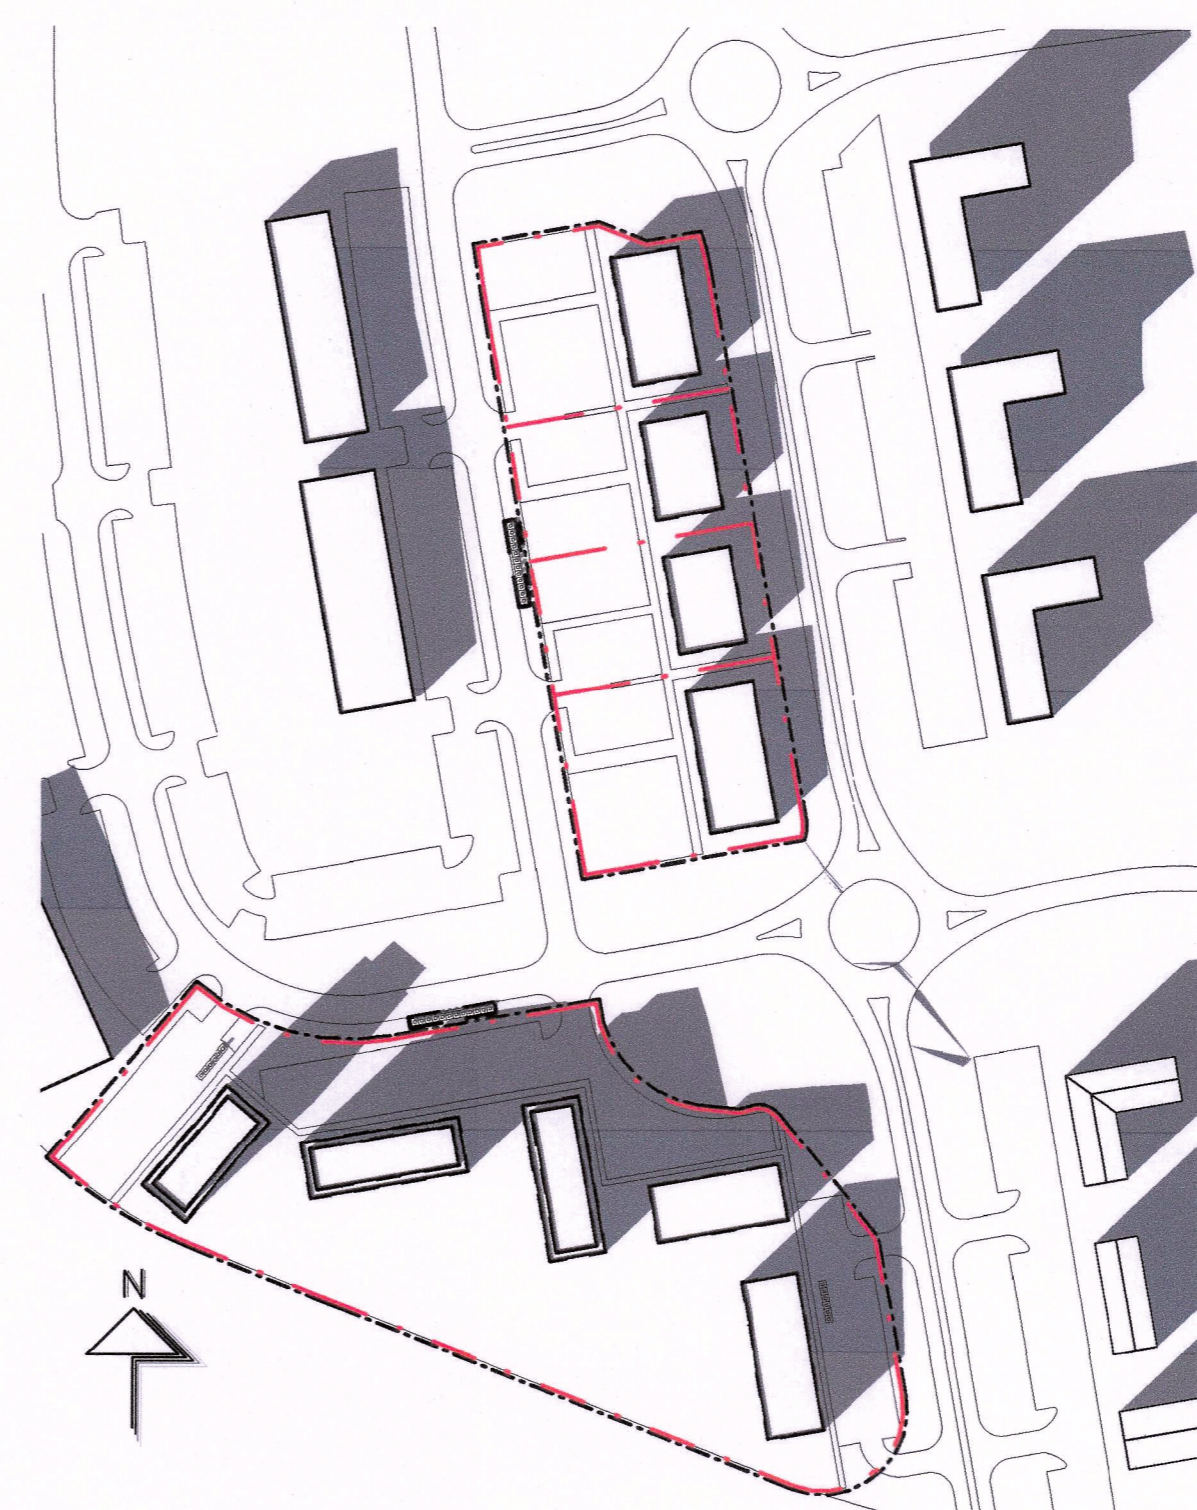


21 mars/sept 16.30

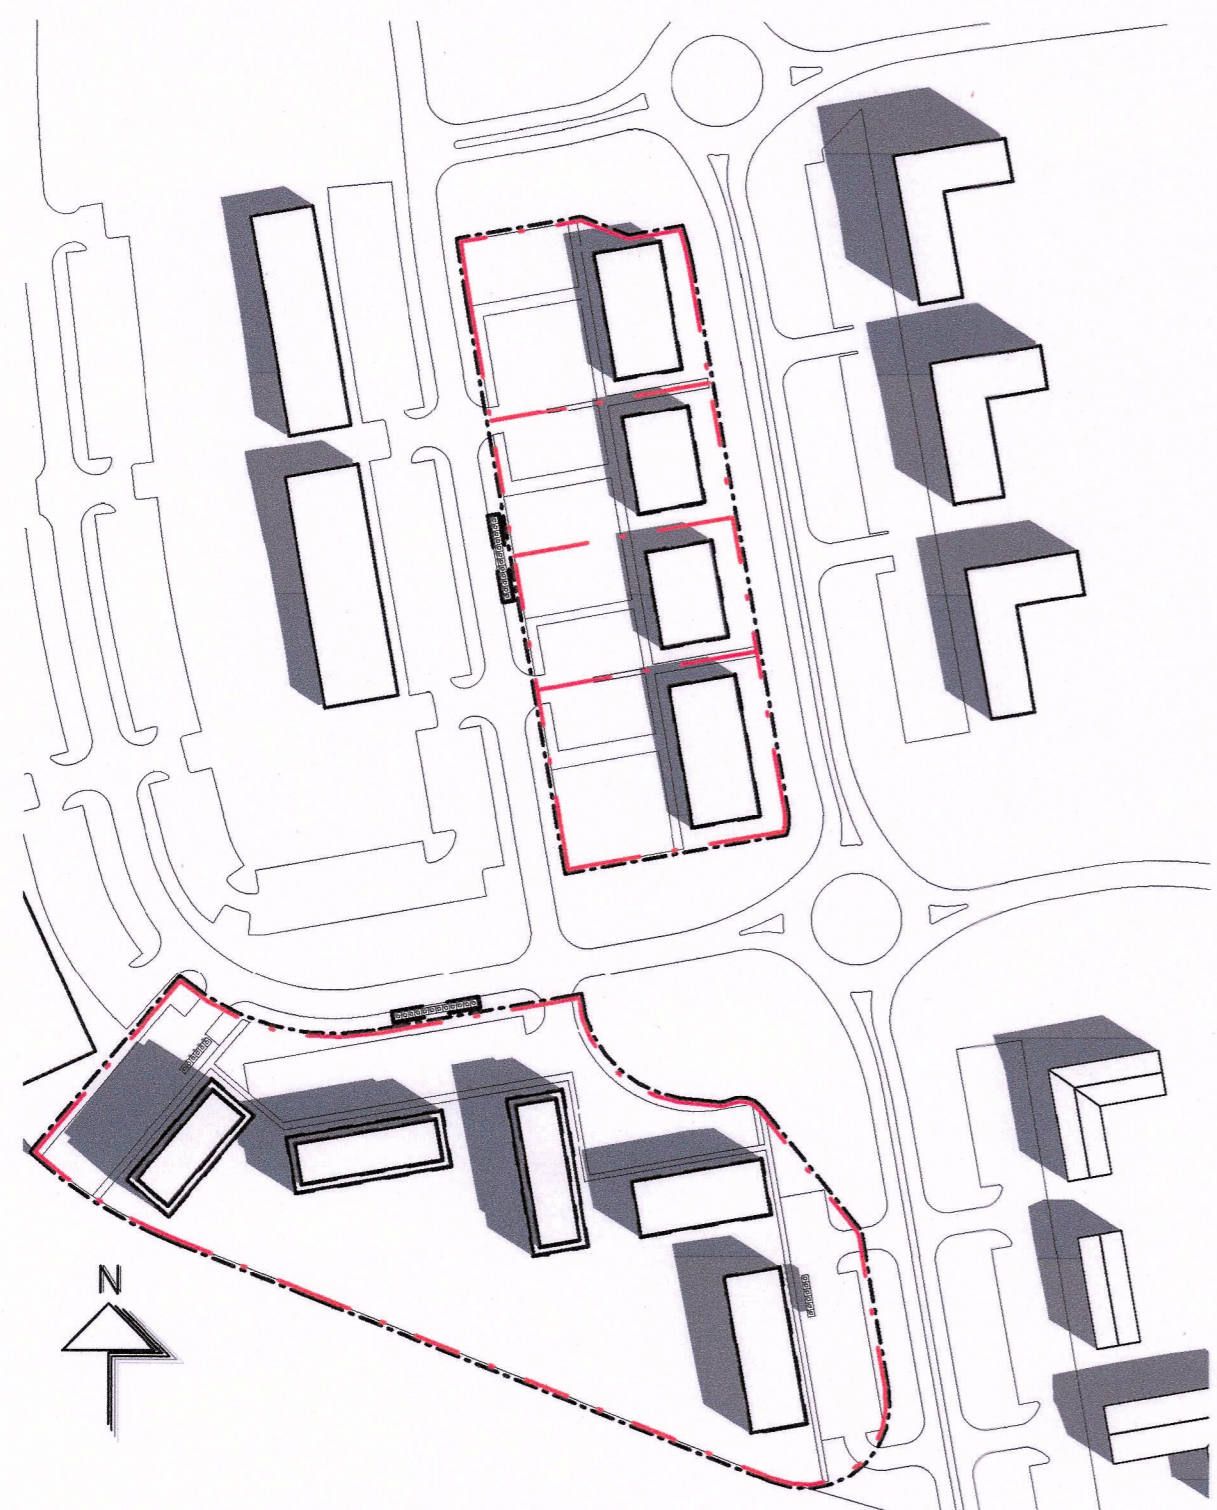

21 júní 10.30

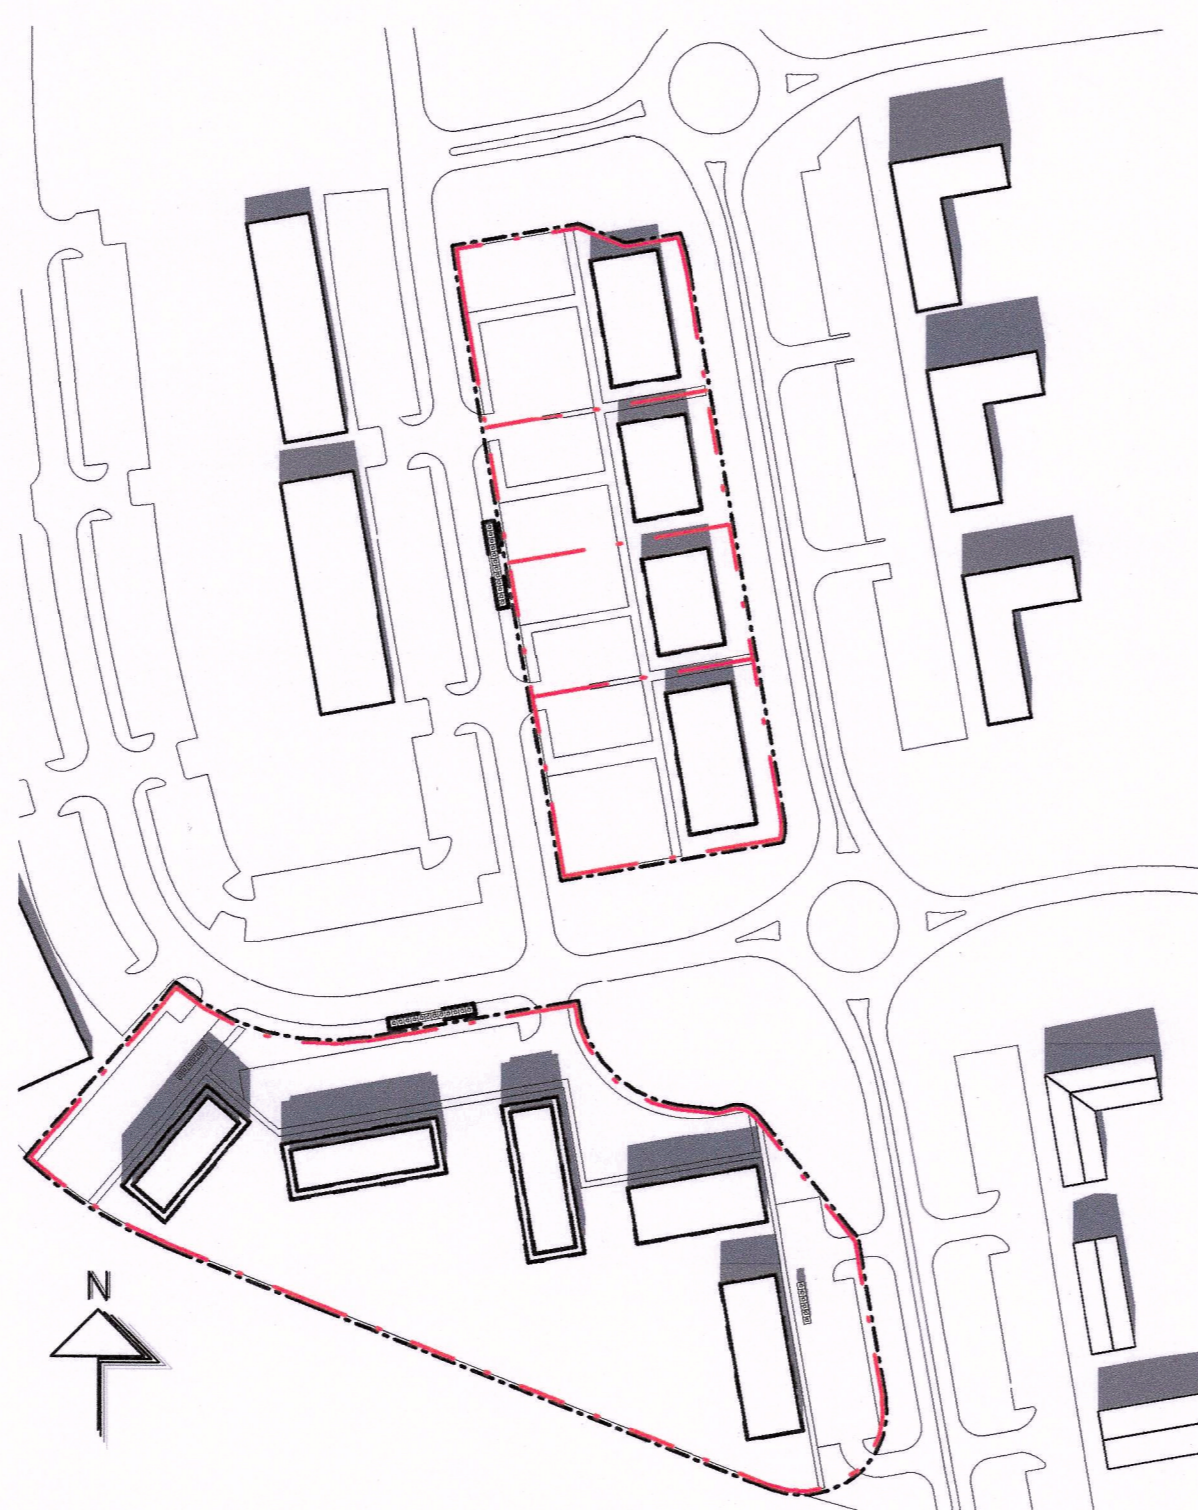

21 júní 13.30

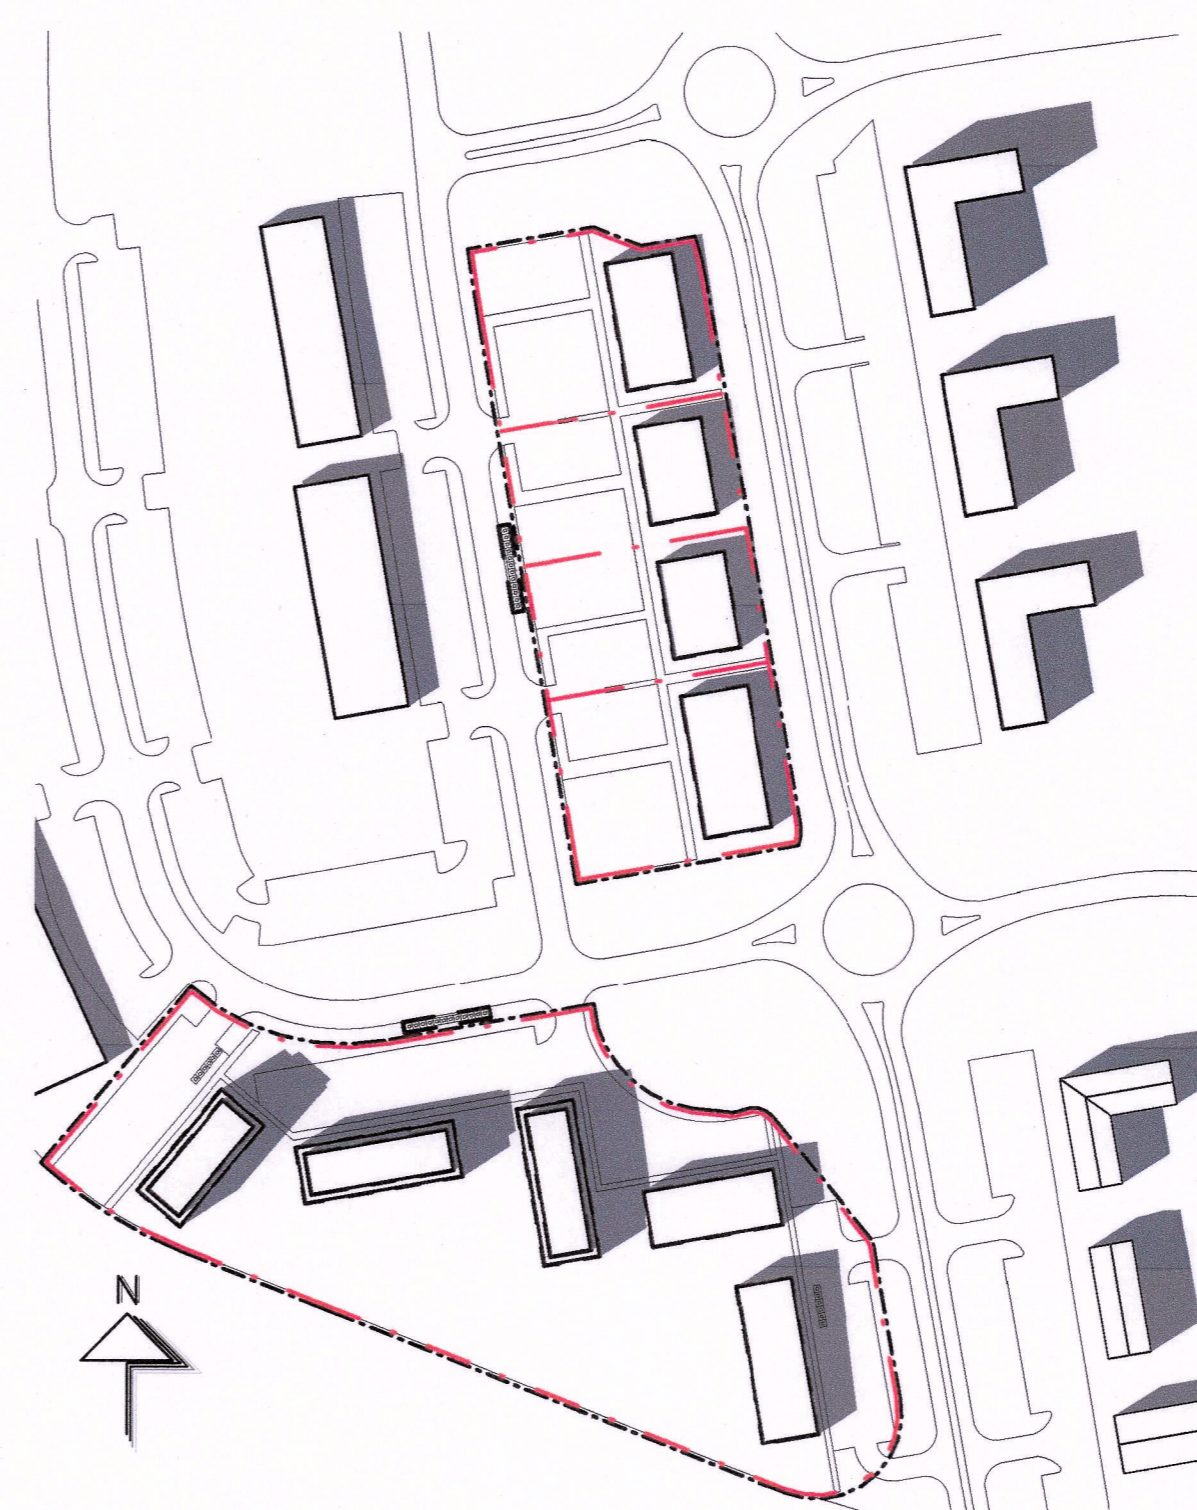

21 júní 16.30

- MÖRK DEILISKIPULAGS
- LÖÐAMÖRK
- NÝJAR BYGGINGAR/ÍBÚÐIR
- NÝJAR BYGGINGAR/ KJALLARI
- GRÆN GRÖÐURS/VÆÐI
- GÖNGULEIÐIR / STAÐSETNING LEIÐBEINANDI
- DJÚPGAMAR / STAÐSETNING LEIÐBEINANDI
- KVÖÐ UM GÖNGULEIÐIR
- 4h HÆÐIR
hæðir mældar við þá götu sem hús standa við
- INN- OG ÚTKEYRSLA
- HELGUNAR SVÆÐI MINJA
- 12 Húsnúmer

Deiliskipulagsbreyting þessi hefur fengið máleðferð í samræmi við 1. mgr. 41. gr. skipulagslaga nr. 123/2010 og var samþykkt í skipulags- og byggingarráði Hafnarfjörðar

þann 28. júní 2022

f.h. skipulags- og byggingarráðs

deiliskipulagsbreytingin var samþykkt í bæjarsjórn

þann 1. júlí 2022


f.h. bæjarsjórnar Hafnarfjörðar

Tillagan var auglýst frá 22. febrúar 2022

með frest til að skila inn athugasendum til 5. apríl 2022

Auglýsing um gildistöku breytinganna var birt í B-deild

Stjórnartíðinda þann _____ 2022

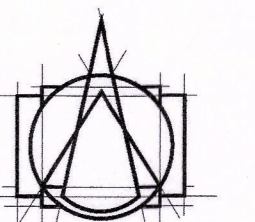

T.ark
ARKITEKTAR
HÁTÚNI 2b - 105 REYKJAVÍK
SÍMI: 540 5700
tork@tork.is - www.tork.is

VERKHEITI
Selhraun suður
Hafnarfjörður
Deiliskipulagsáætlun

VERK
Skýringaruppráttur - Skuggavörp

MÁL:
1:2000 / A1
HÁNNAD:
ÁÁ
YRIFARID:
ISC
VERKNÖMUR

DAGS:
Febrúar 2022
TEIKNAD:
HF

691-03

FL. TEIKNINGANÖMUR
04 0.1-05