



Aðalskipulag Skeiða- og Gnúpverjahrepps 2017-2029

Breyting í þéttbýlinu Árnosi

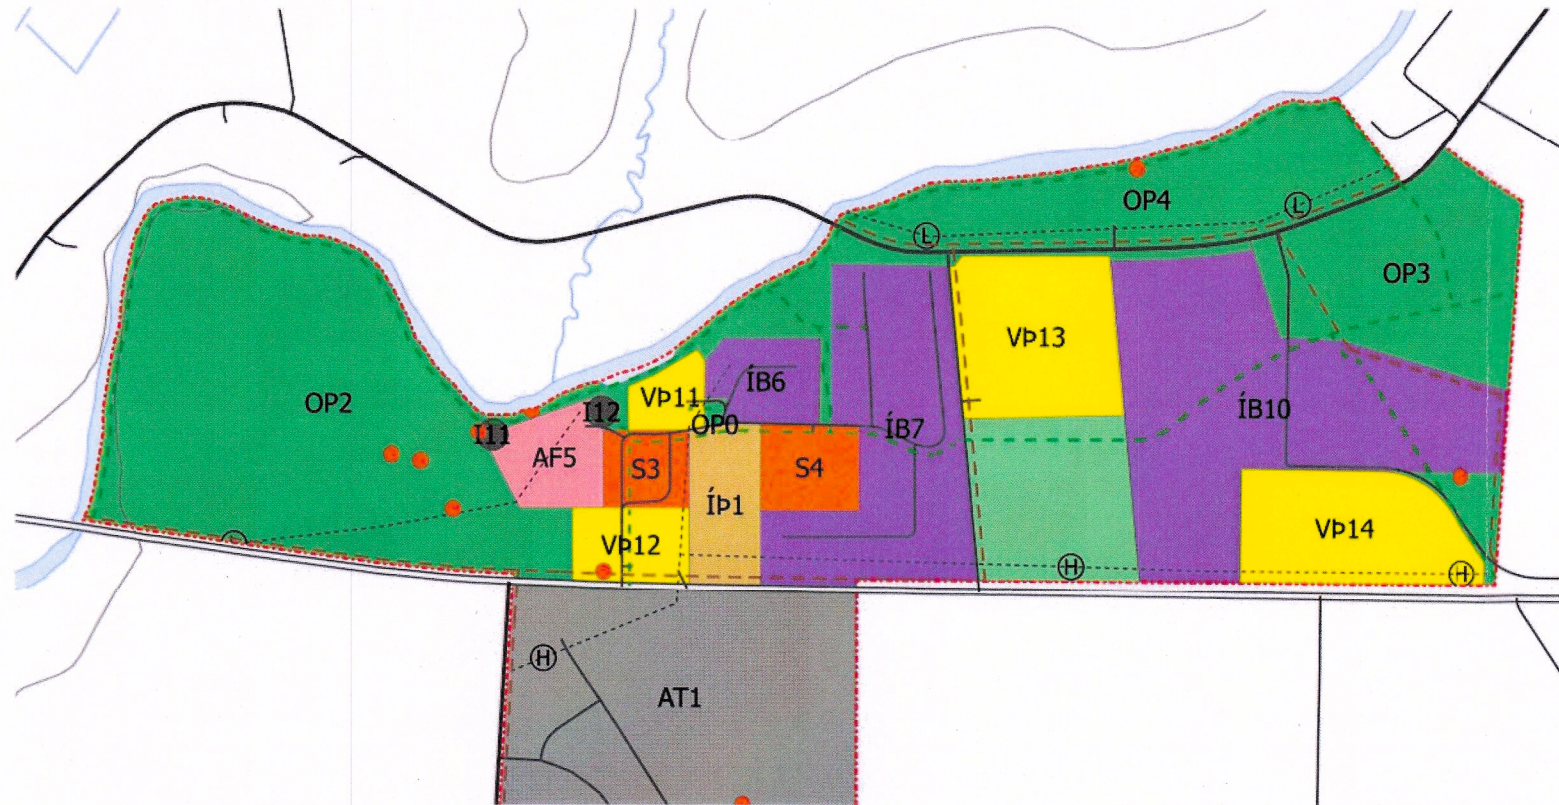

GILDANDI AÐALSKIPULAGSUPPDRAÐTÚR

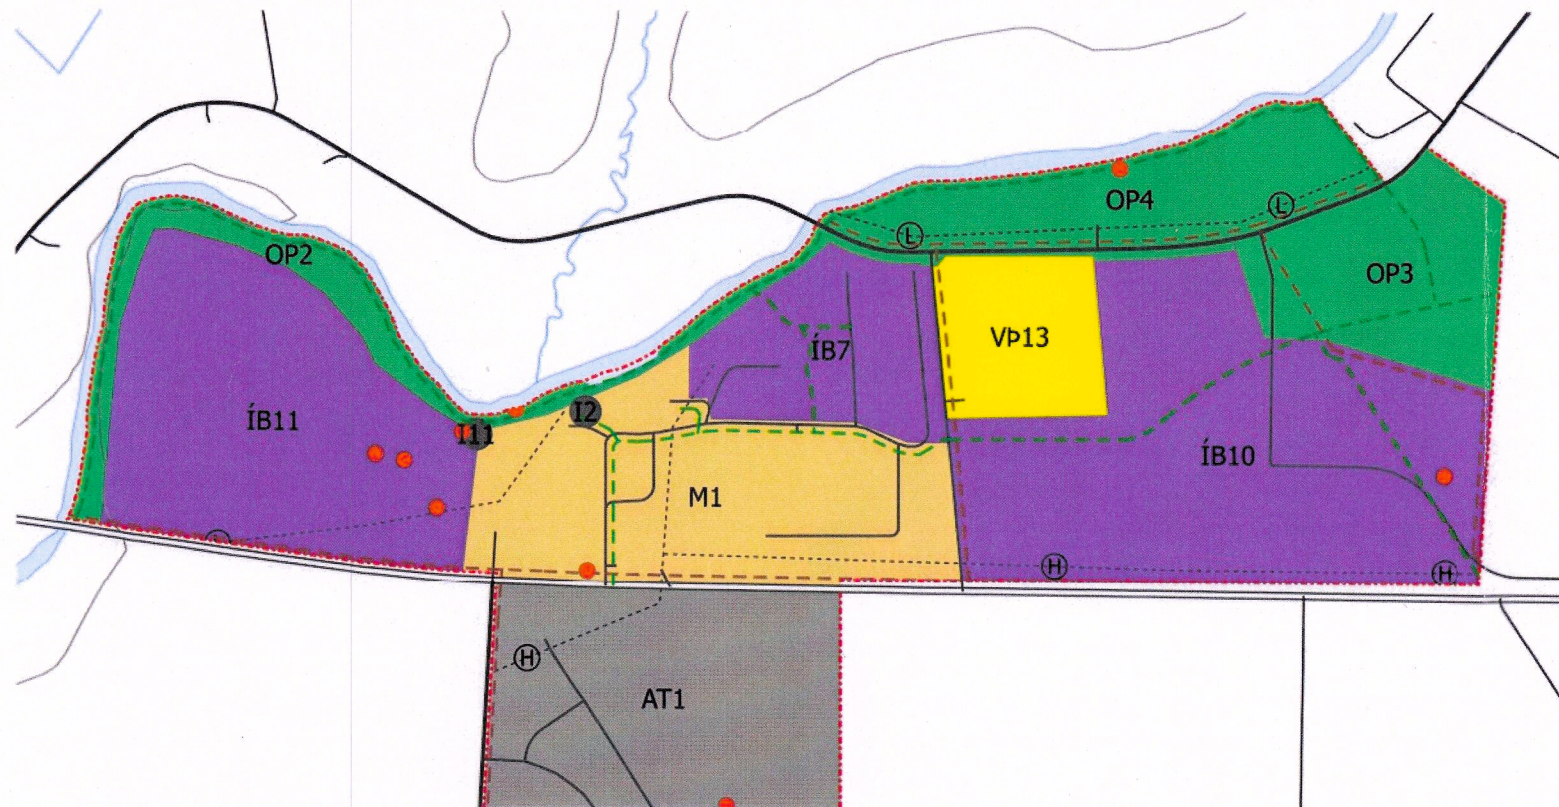

BREYTTUR AÐALSKIPULAGSUPPDRAÐTÚR

SKÝRINGAR

- Íbúðarbyggð
- Verslun- og þjónusta
- Opin svæði
- Landbúnaðarsvæði
- Óbyggð svæði
- Athafnasvæði
- Miðsvæði
- Iðnaðarsvæði
- H Hitaveita
- L Ljósleiðari
- Þéttbýli
- Ár og vötn
- Vatnafar_línur
- Fornminjar
- Stofnvegir
- Tengivegir
- Aðrir vegir
- Reiðleiðir
- Gönguleiðir

Aðalskipulagsbreyting þessi hefur hlotið málsmeðferð skv. 1. mgr. 36 gr. skipulagslaga nr. 123/2010, með síðari breytingum. Aðalskipulagsbreytingin var samþykkt af sveitarstjórn Skeiða- og Gnúpverjahrepps þann 05.06.2024

F.h. Skeiða- og Gnúpverjahrepps

Umhverfis- og tæknisvið
Uppsveita
Níðus Þór Friðbjartsson
Skipulagsfulltrúi

Aðalskipulagsbreytingin var staðfest af Skipulagsstofnun 22.08.2024

Guðrún Lára Sveinólfsson

Breytingin var staðfest með auglýsingu í B-deild Stjórnartíðinda _____

Skipulagsgögn:
Uppdráttur þessi með greinargerð.

Níðus Þ. Friðbjartsson



Aðalskipulag Skeiða- og Gnúpverjahrepps 2017-2029
Breyting í þéttbýlinu Árnosi

Verk: 102505 Blaðstærð: A3 Unnið: IS Rýnt:

Mælikvarði: 1:10.000 Dags: 28.11.2023 Breytt dags: 19.07.2024

Samþykkt:

