
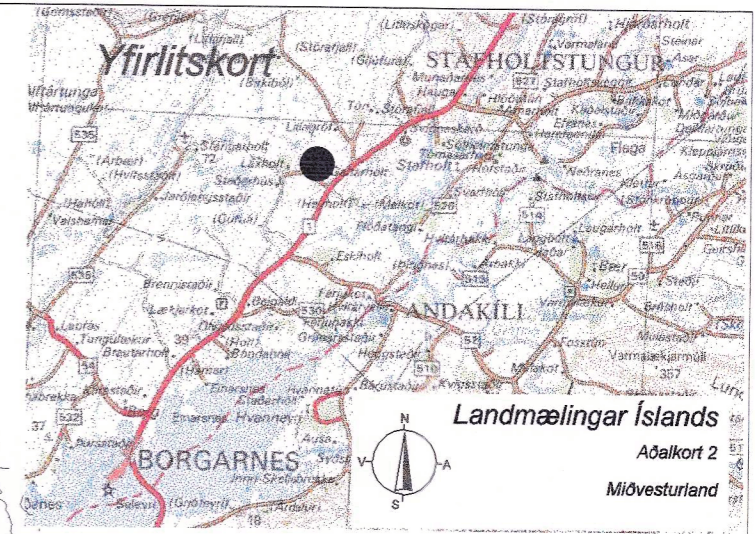


Galtarholt 2

Yfirlitsuppráttur - blað 1/4

Mælikvarði 1:10.000

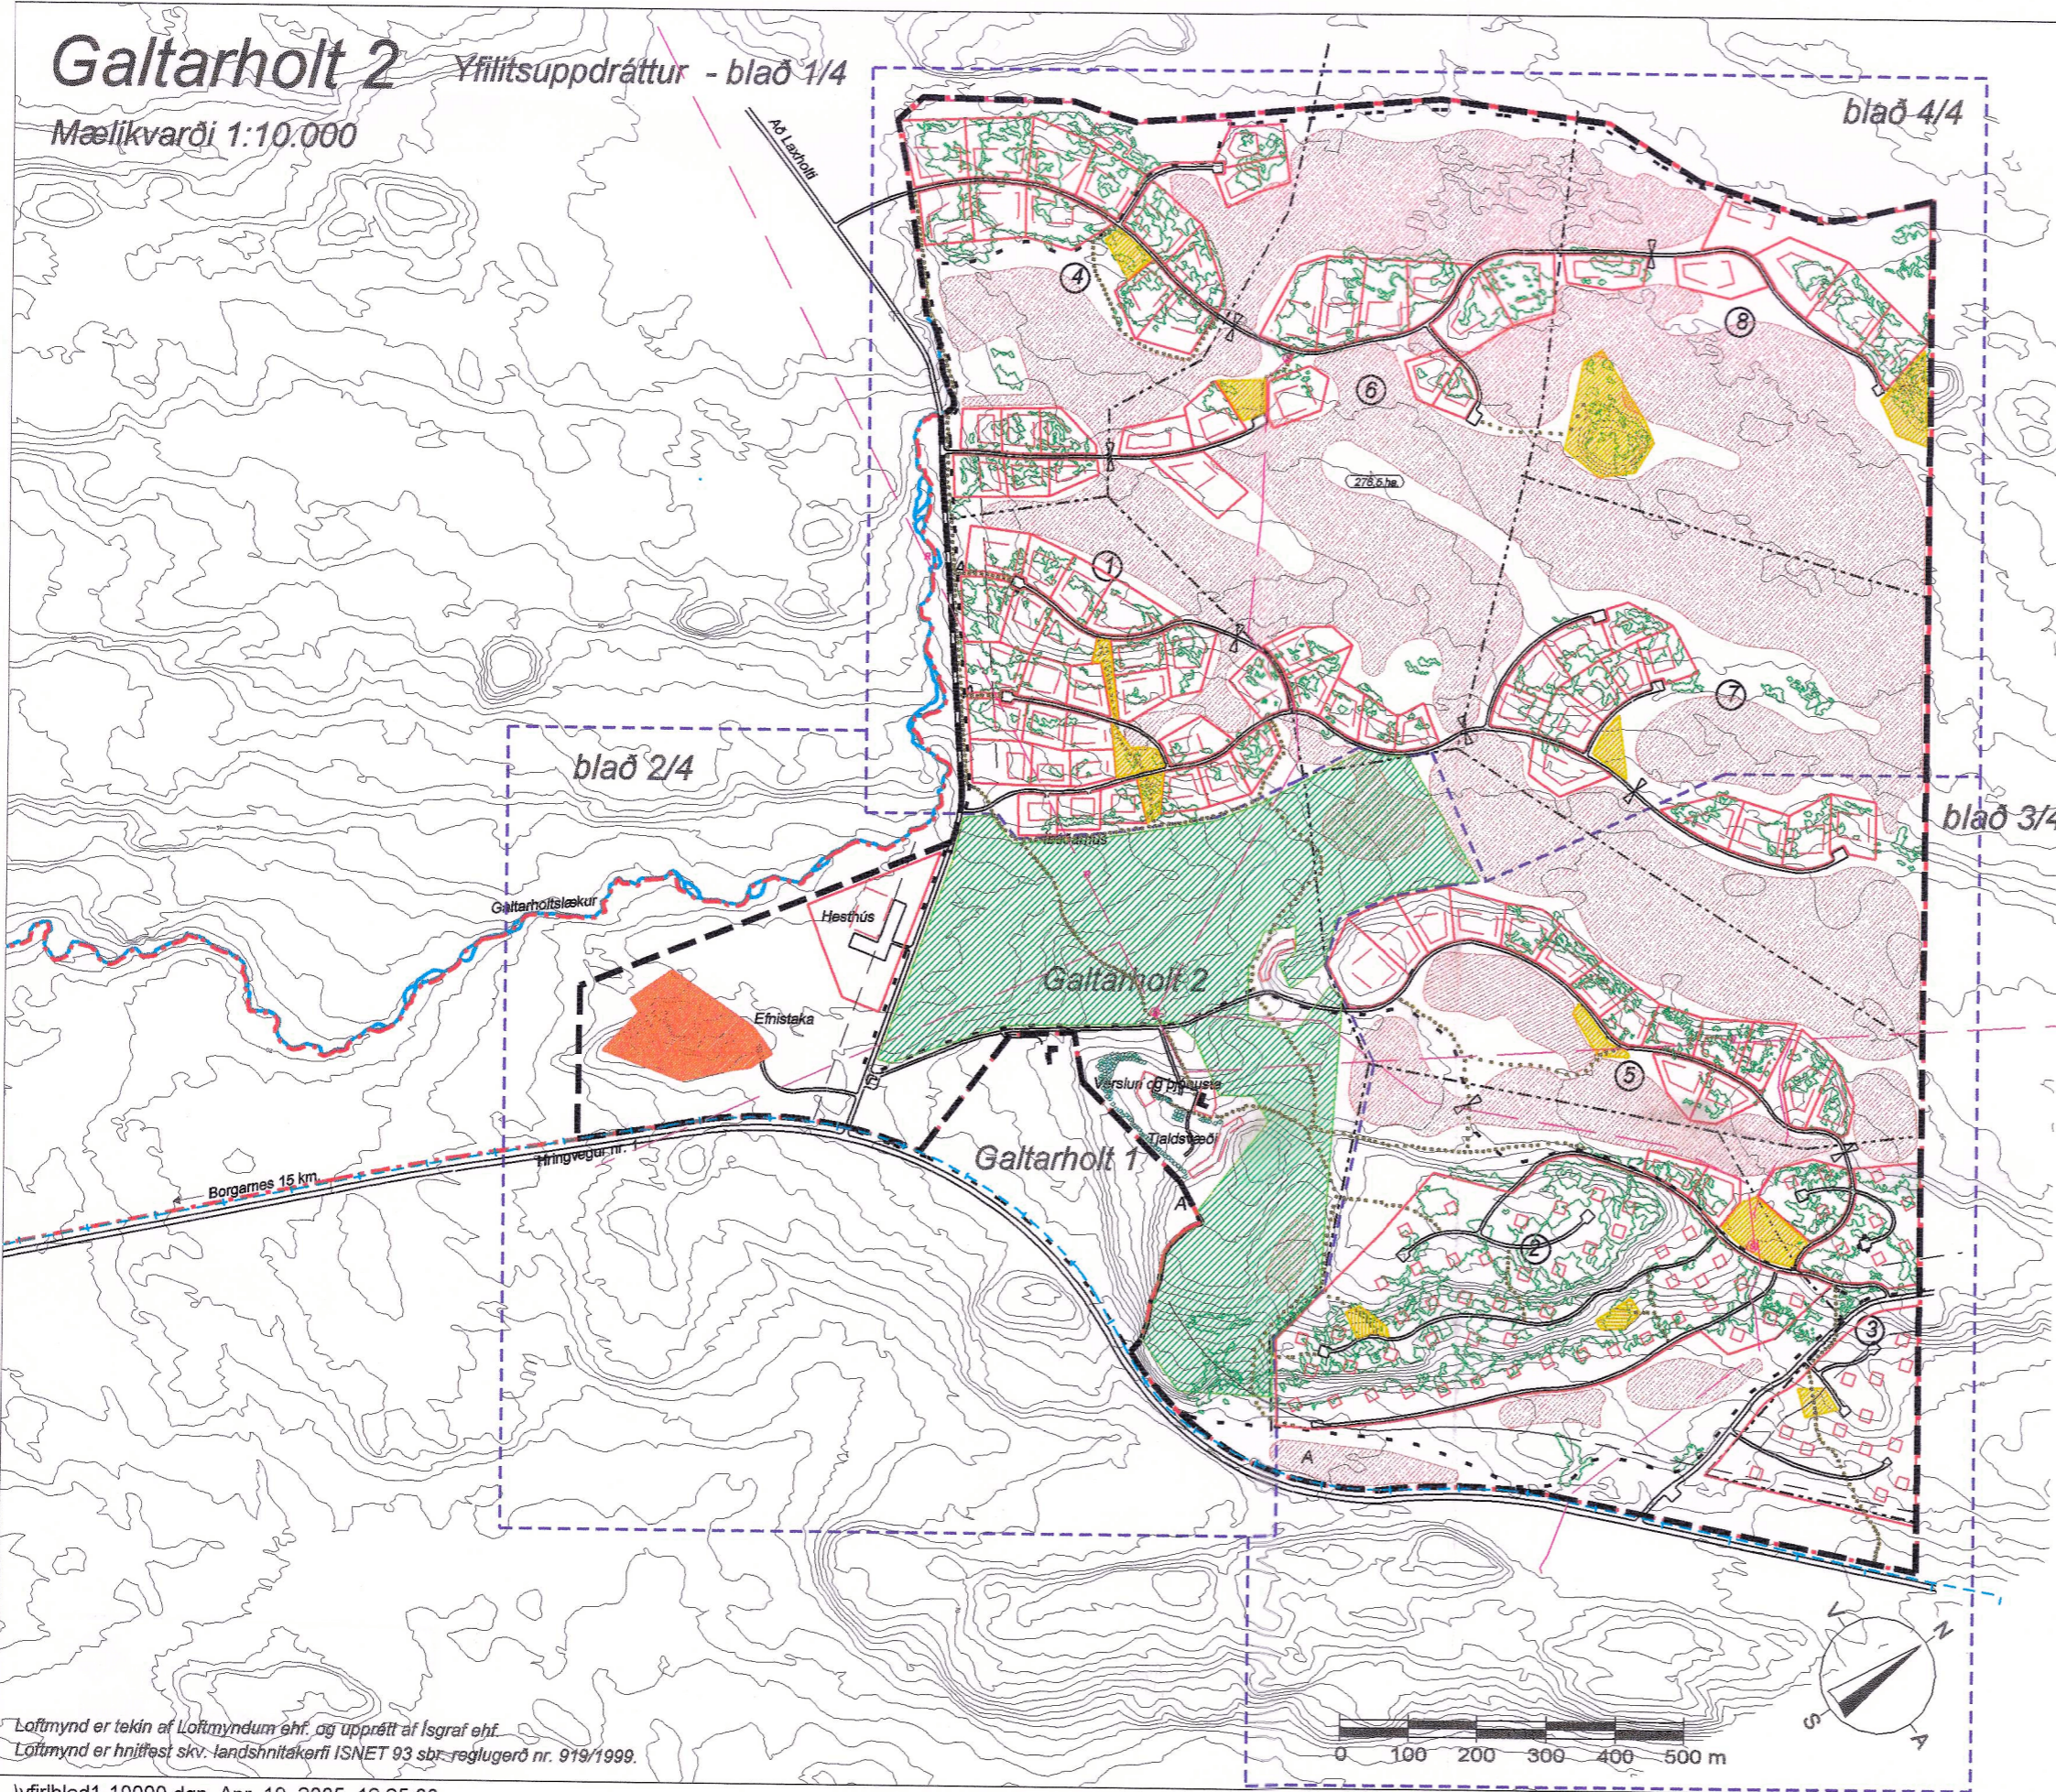

- Skýringar:**
- Mörk skipulagssvæðis
 - Jarðamörk
 - Lóðamörk
 - Núverandi byggingar
 - Byggingarreitur
 - Birkikjarr
 - ∞ Ræsi
 - Vegir
 - Afmörkun blaða
 - Rafliða
 - Spennistöð
 - Vatnslögn
 - ▨ Leiksvæði barna
 - ▨ Mýri
 - ▨ Efnistaka
 - ▨ Golfvöllur
 - Gönguleið
 - Reiðleið
 - Áfangaskipting

Deiliskipulag þetta nær yfir blöð 1-4 og er hluti af deiliskipulagi þessu skipulags- og byggingarskilmálar og hnitskrá dagsett 20.júlí 2004. -01. og efnistökuáætlun dags. 12.júlí 2004.

Deiliskipulag þetta hefur verið auglýst skv. 1. mgr. 25 gr. skipulags- og byggingarlaga nr. 73/1997.

Deiliskipulagið var samþykkt af bæjarstjórn Borgarbyggðar þann 12.08.2004.

Rauð & Bergman
BORGARNES

Galtarholt 2
deiliskipulagsuppráttur



Mkv.	Dags.	Verkefni	Skráarheiti	Teiknað af	Teikn. nr.
1:10.000	20.07.2004	d149 Galtarholt	yfirblad1-10000.dgn ref. d149-deilig.dgn	gej	1

Breyting	Dags. br.	Br. varð á eftirfarandi	Br. teiknuð af
A	24.02.2005	vegferðingum, jarðamörkum og efnistökuáætlun	
B	16.03.2005	rafliða, spennistöðver og vatnslögn séð inn	

Skipulagshönnuður
Guðlaug Ema Jónsdóttir
arkitekt fa

Borgarbraut 61, 310 Borgarnes • sími 435 1254
landlinur@landlinur.is • www.landlinur.is

Löfmynd er tekin af Löfmyndum ehf. og upprátt af Ísgraf ehf.
Löfmynd er hnifst skv. landshnitakerfi ISNET 93 sbr. reglugerð nr. 919/1999.