


VAGNHÖFÐI 29 - STAÐGREINIR 4063204
TILLAGA AÐ BREYTINGU Á DEILISKIPULAGI
SKÝRINGARMYNDIR



Dvalarsvæði á horni Vagnhöfða og Bildshöfða

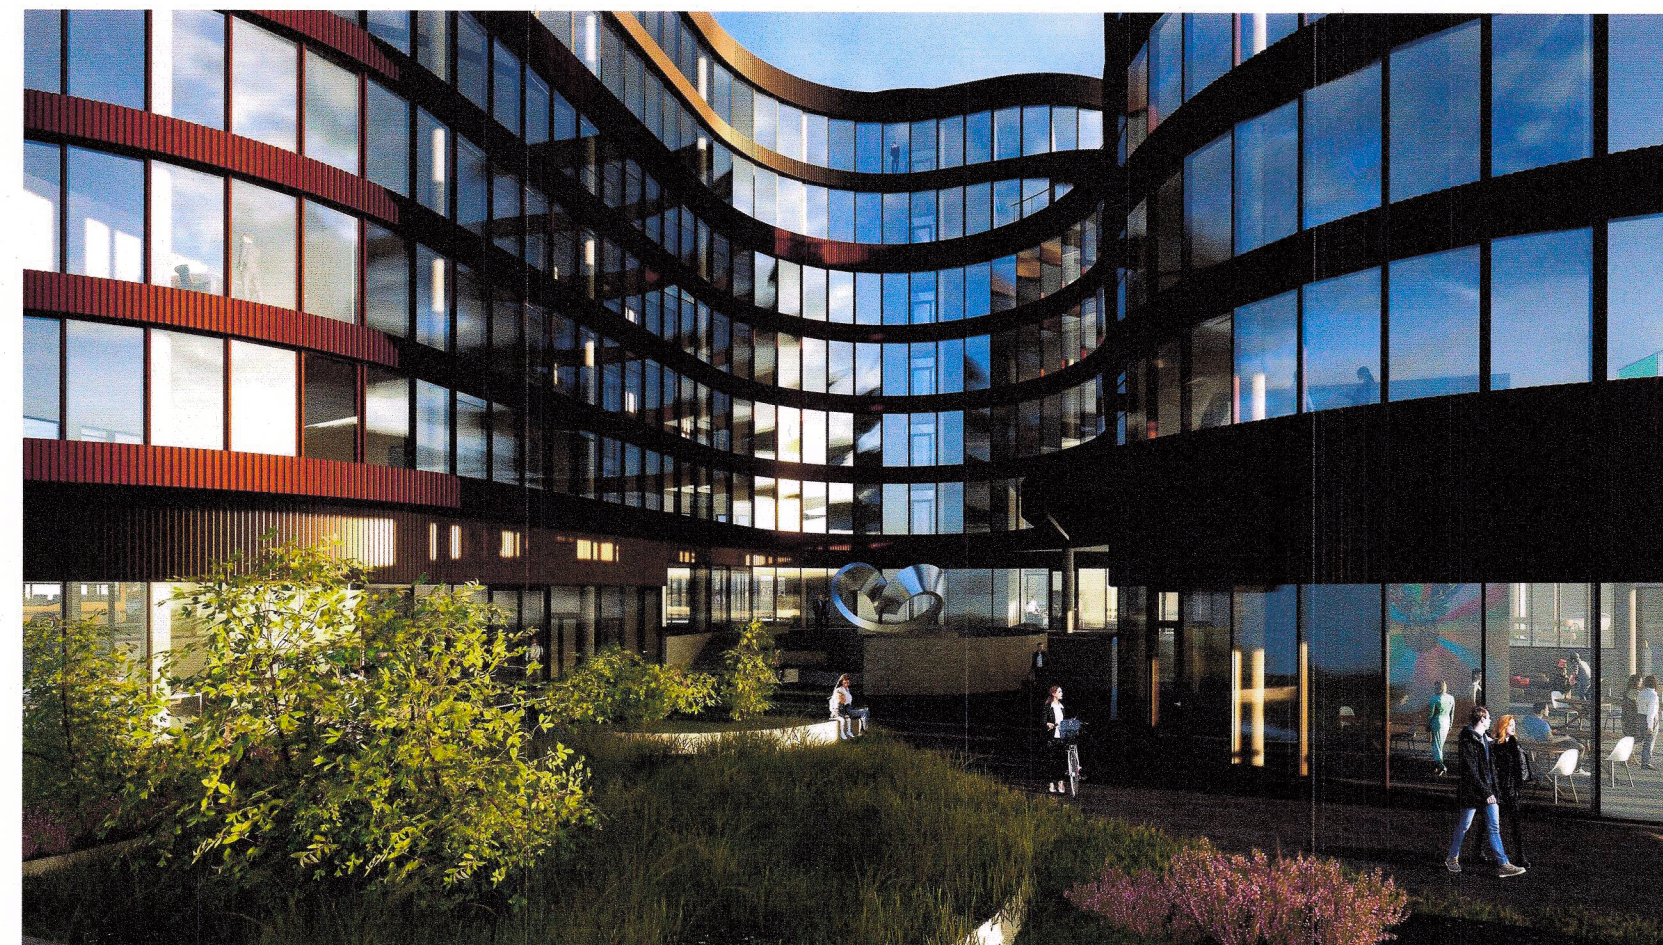

Kyrrðarsvæði í inngarði



Frá horni Bildshöfða og Vagnhöfða að Höfðabakka



Frá horni Bildshöfða og Höfðabakka



Aðalinngangur á horni Höfðabakka



Dvalarsvæði á þakgarði




Frá Vagnhöfða



Höfðabakki til suðurs



Höfðabakki til norðurs

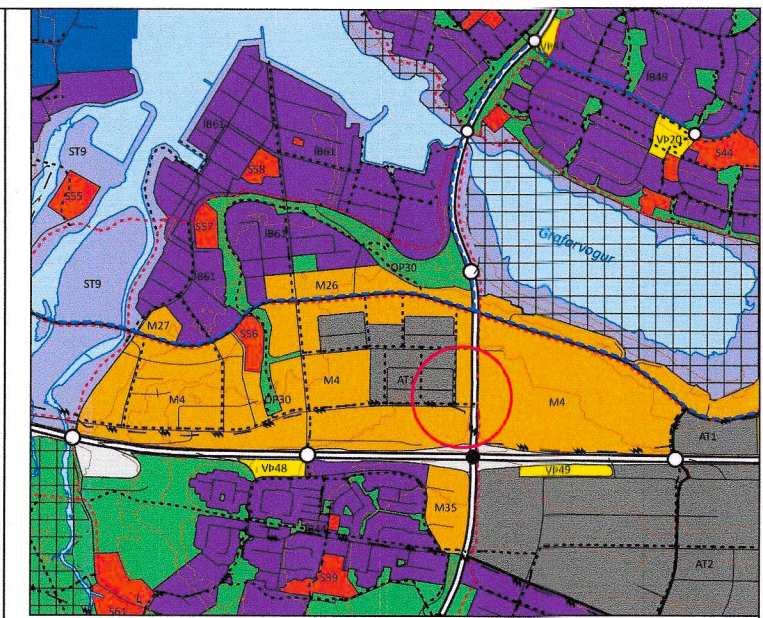

HLUTI AÐALSKIPULAGS REYKJAVÍKUR 2040

Deiliskipulagsbreyting þessi, sem fengið hefur málsmeðferð í samræmi við ákvæði 1. mgr. 43. gr. Skipulagslaga 123/2010 var samþykkt í vaðlaðri og skipulagsráði þann 28.06.2023

og í borgarráði þann 29.06.2023

Tillagan var auglýst frá frá 25.04.2023 með athugasemdarfræsti til 9.06.2023

Auglýsing um gildistöku breytingarinnar var birt í B-deild Stjórnartíðinda þann .20



Breyting á deiliskipulagi - Vagnhöfði 29 - St.gr. 4063204 - Artúnshöfði - Iðnaðarsvæði

Deiliskipulagsbreyting
Skýringarmynd: Þrívíddarmyndir - Leiðbeinandi

Útgáfa dags: 05.09.2022

Blaðstærð: A1

Teikning: D-05

Fjöldi teikninga: 5/6

UNDRÁ

Haaga Halla Trogsson arkitekt & CO.ÚT-0579
Fernandi og Hverfisgata 101-101-2429

Undra ehf.
Kl. 58022-8028
Hverfisgata 101
101 Reykjavík
Ísland
www.undra.is
info@undra.is