



Breyting á aðalskipulagi - Dalvíkurlína 2, göngu- og hjólreiðastígur

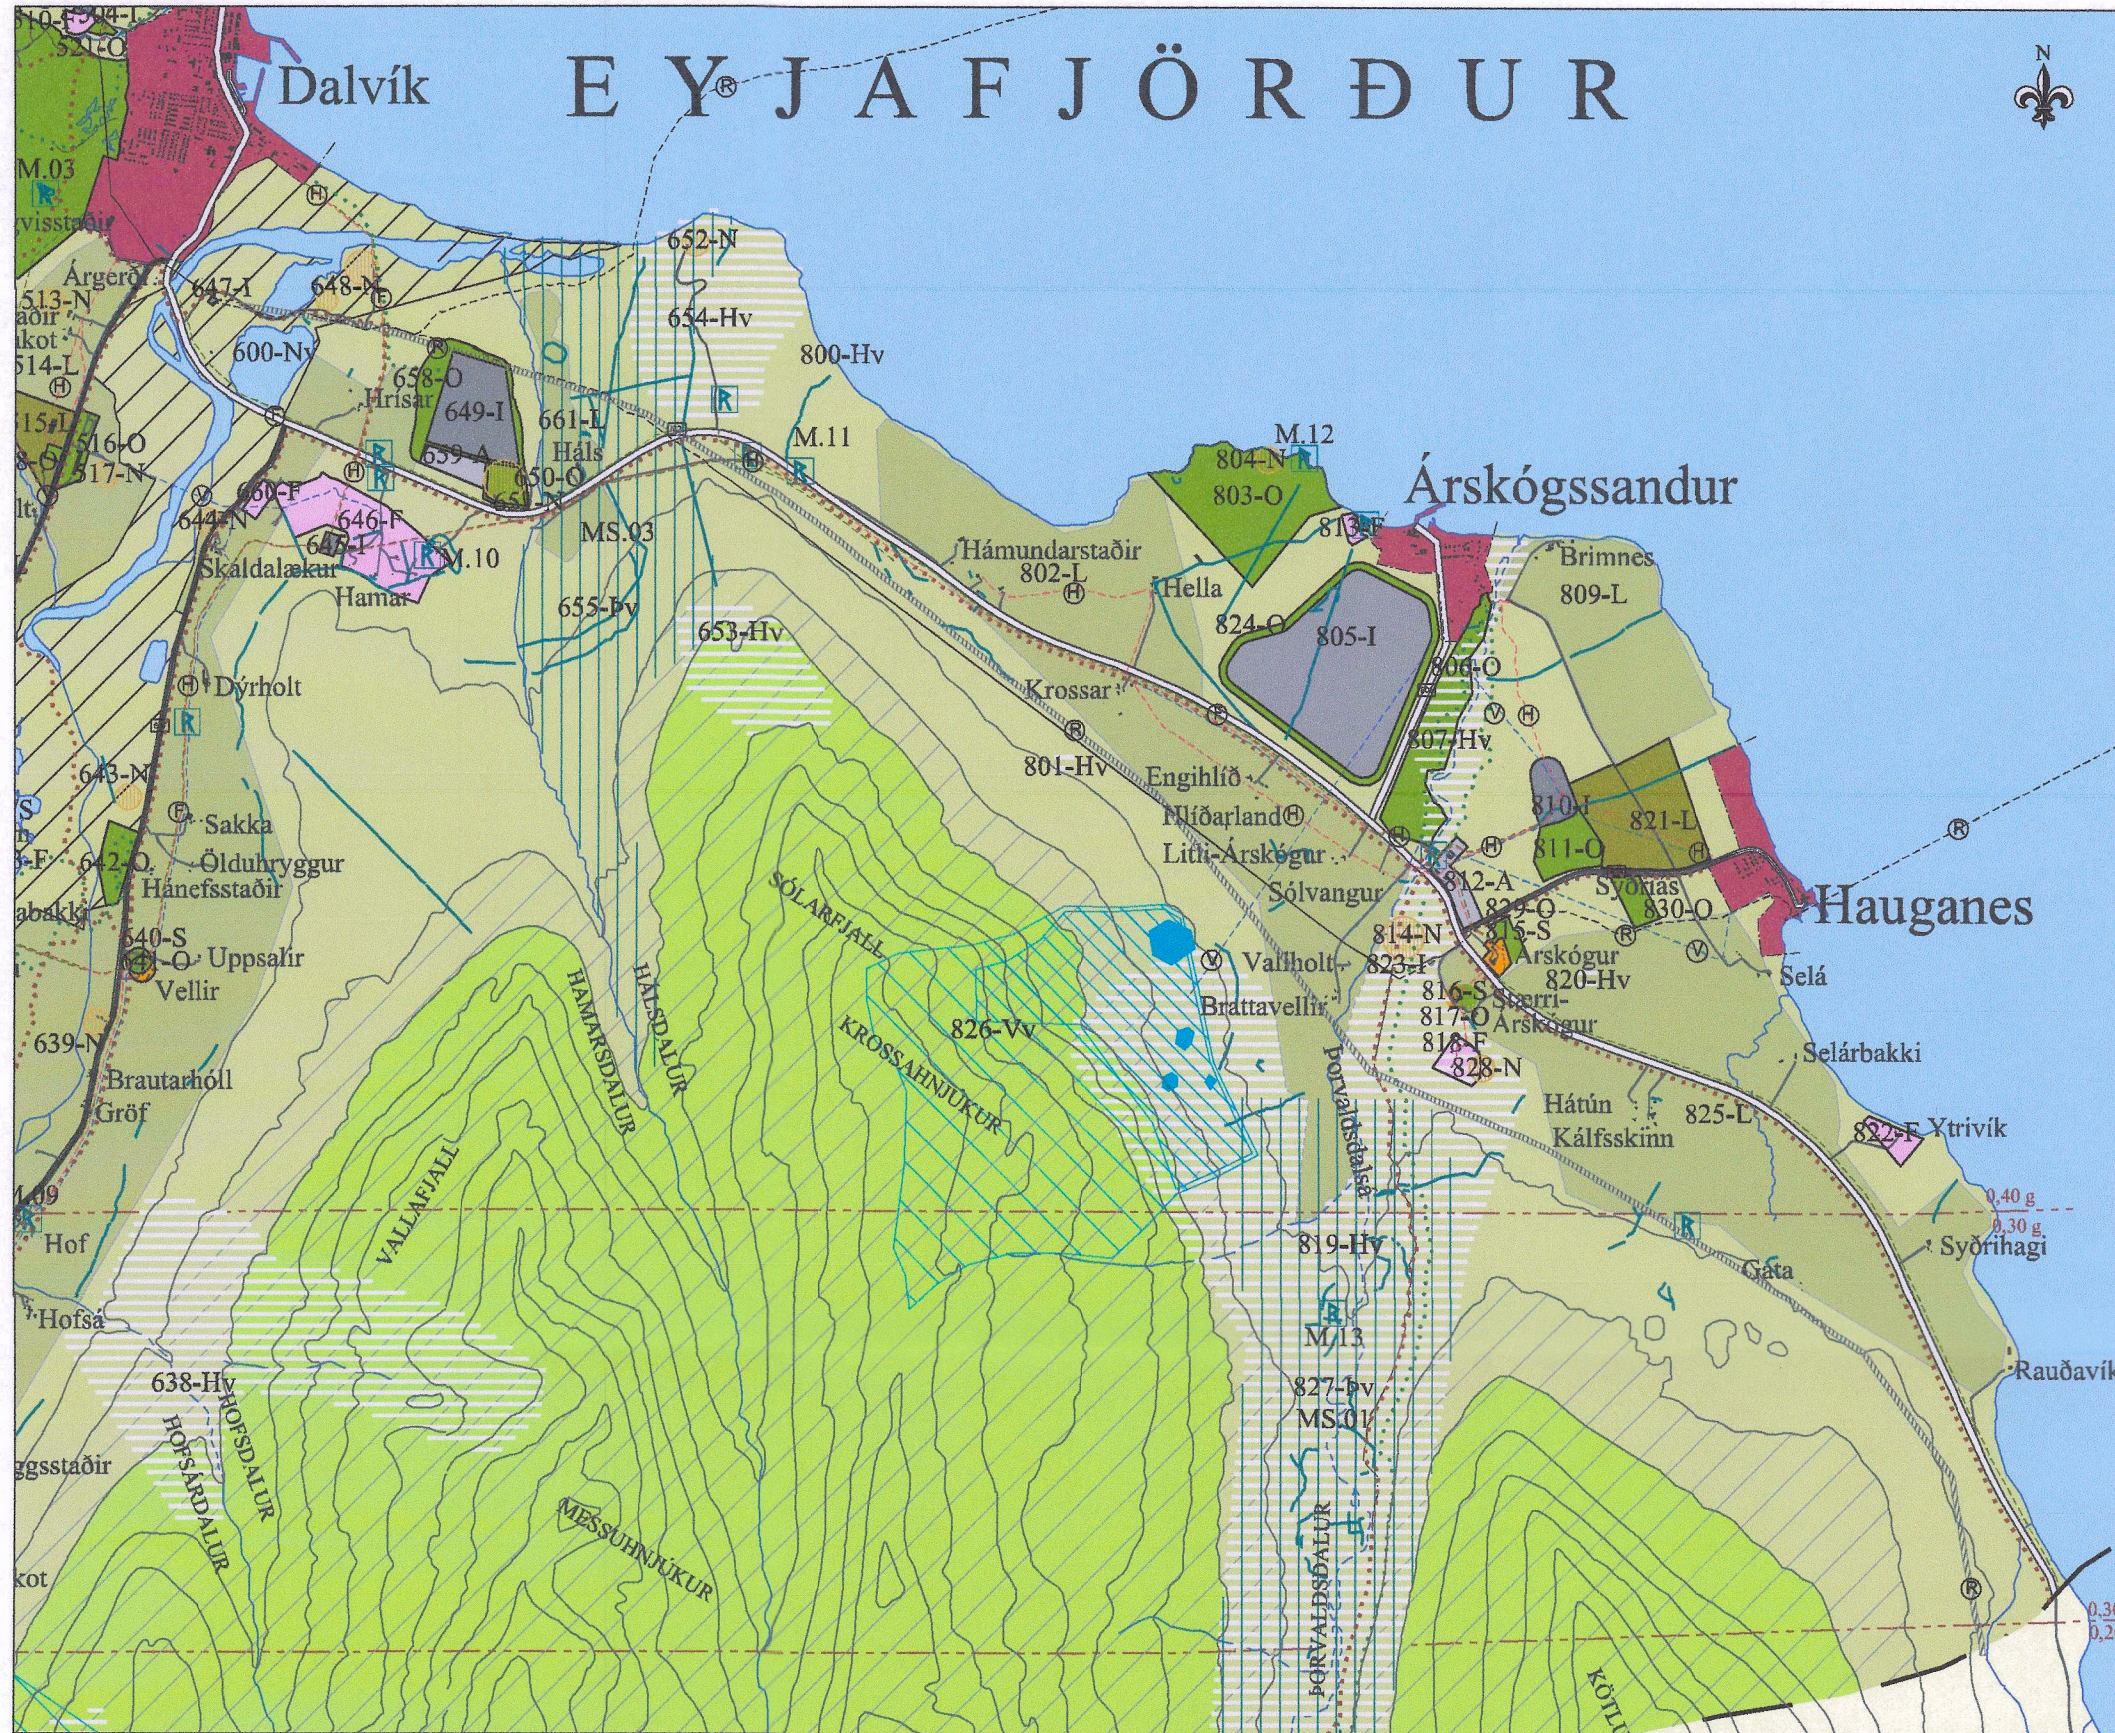

Gildandi skipulag
Mkv.: 1:50.000

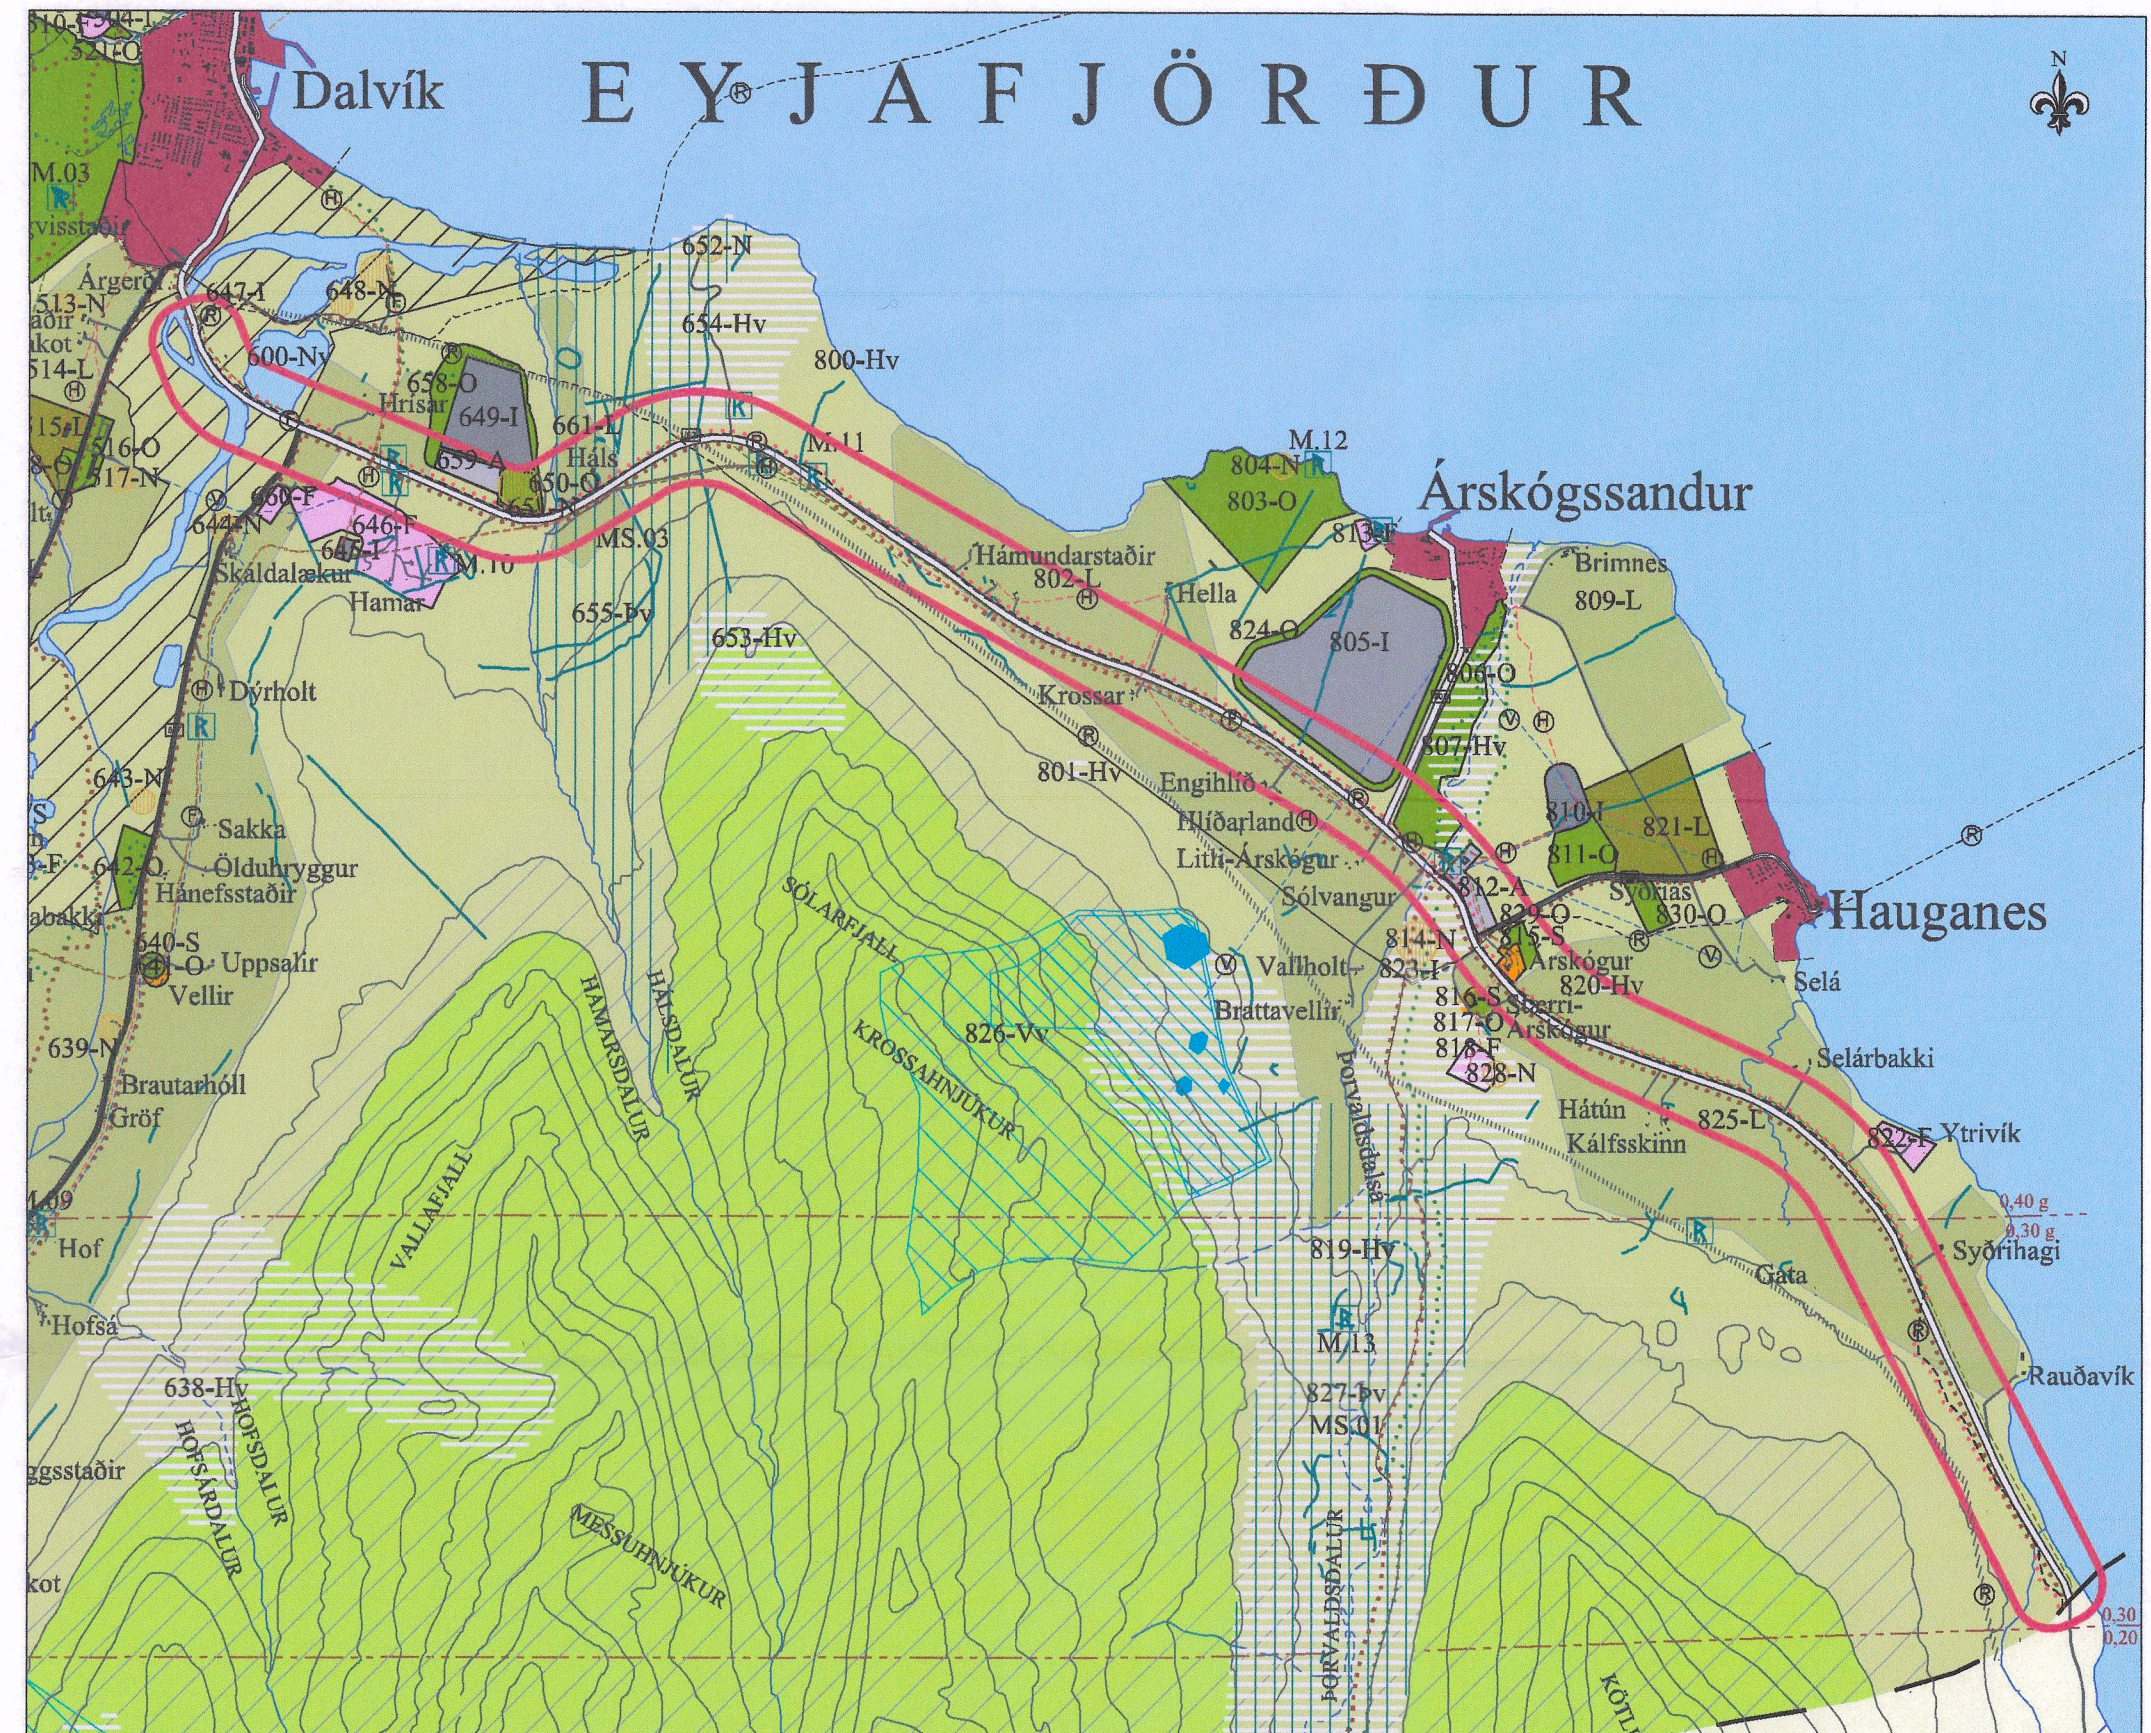

Breytt skipulag
Mkv.: 1:50.000

Mörk breytinga

- Mörk skipulagssvæðis
- LANDNOTKUN**
- Þéttbýli, þéttbýlismörk
 - Íbúðarsvæði
 - Svæði fyrir þjónustustofnanir
 - Svæði fyrir þjónustustofnanir
 - Verslunar- og þjónustusvæði
 - Athafnasvæði
 - Iðnaðarsvæði
 - Hafnarsvæði
 - Landbúnaðarsvæði L1
 - Landbúnaðarsvæði L2
 - Landbúnaðarsvæði, sérákvæði
 - Fristundabyggð
 - Opin svæði til sérstakra nota
 - Öbyggð svæði
 - Blönduð landnotkun
 - Efnistökusvæði
 - Merking landnotkunarreita
 - Landfyllingar

- TAKMÖRKUN Á LANDNOTKUN**
- Hverfisverndarsvæði
 - Náttúruverndarsvæði: Fólkvangur, friðland
 - Svæði á Náttúruminjaskrá
 - Vatnsverndarsvæði**
 - Brunnsvæði
 - Grannsvæði
 - Fjarsvæði
 - Forminjar
 - Forminjar, minjasvæði
 - Forminjar, Sveitarlangur
 - Lárétt hönnunarhröðun í jarðskjálftum

- SAMGÖNGUKERFI**
- Stofnbraut
 - Stofnbraut, jarðgöng
 - Tengivegur / tengibraut
 - Aðrir vegir / safngata
 - Aðal göngu- og hjólastígur
 - Megin útivistarstígur
 - Reiðleið
- STOFNLAGNIR VEITUKERFA**
- Rafveita, loftlína
 - Rafveita, flutningslína, helgunarsvæði
 - Rafveita, jarðstrengur
 - Hitaveita
 - Vatnsveita
 - Ljósleiðari
 - Fráveita, útrás

Skipulagsgögn:

- Breytingablað þetta.
- Greinargerð dags. 8.9.2022
- Dalvíkurlína 2 – 66 kV jarðstrengur á milli Akureyrar og Dalvíkur. Tilkynning til ávörðunar um matsskyldu og umhverfismatsskýrsla. Unnið af Verkis fyrir Landsnet. 18. júlí 2022

Aðalskipulagsbreyting þessi sem auglýst hefur verið skv. 31. gr. skipulagslaga nr. 123/2010 var samþykkt í sveitarstjórn Dalvíkurbyggðar þann 6/6 2023

Sveitarstjóri
Sveitarstjórn Dalvíkurbyggðar

Aðalskipulagsbreyting þessi var staðfest af Skipulagsstofnun þann 26/2 2024

Skipulagsstofnun

AÐALSKIPULAG DALVÍKURBYGGÐAR
2008-2020
SVEITARFÉLAGSUPPDRÁTTUR