



Reykholt

Deiliskipulagsbreyting - Reykholtubrekkja og Mosar

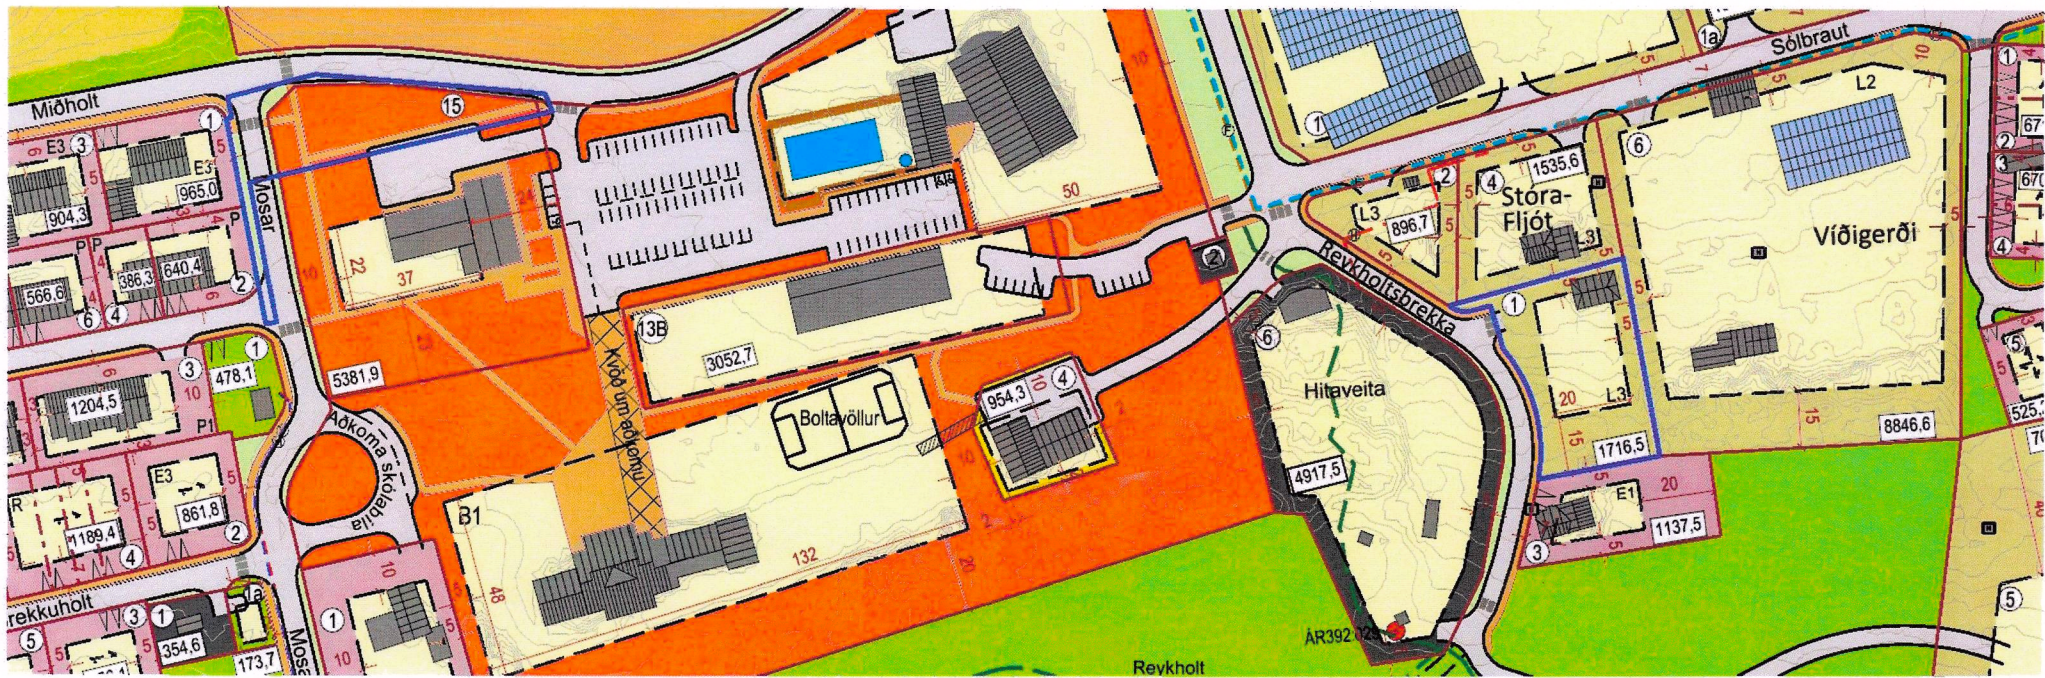

GILDANDI DEILISKIPULAGSUPPDRATTUR

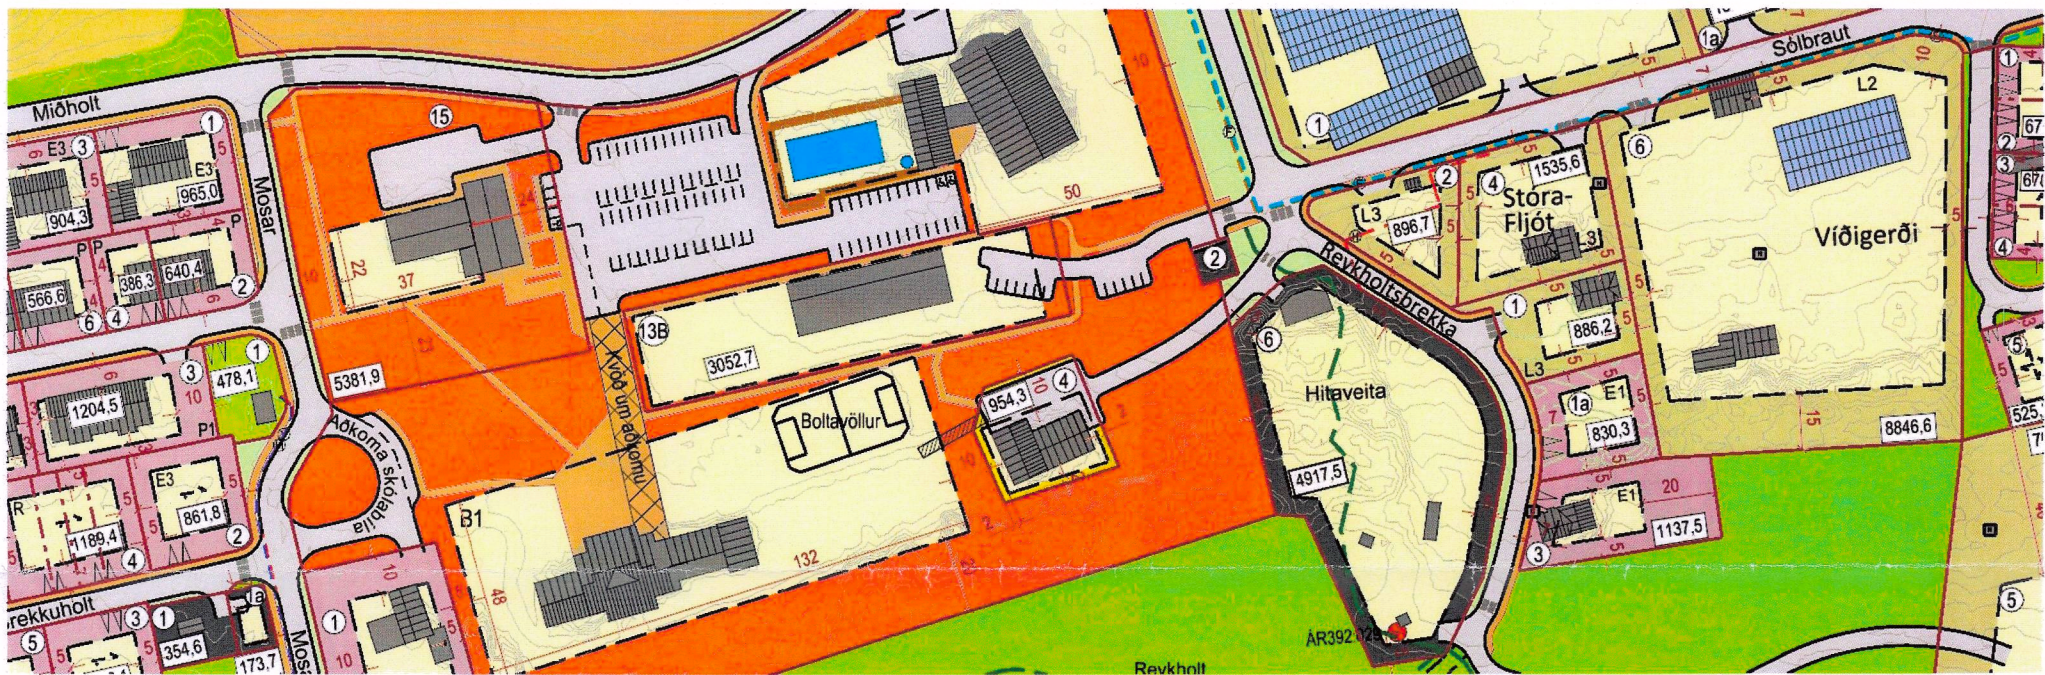

BREYTTUR DEILISKIPULAGSUPPDRATTUR

GREINARGERÐ

Gerð er breyting á deiliskipulagi Reykholt, greinargerð og skipulagsuppdraetti. Lóðinni Reykholtubrekkju 1 er skipt í tvær lóðir, Reykholtubrekkju 1 og Reykholtubrekkju 1a. Bætt er inn gangstétt vestan við götuna Mosa, milli Miðholts og Kistuholts. Legu gangstéttar innan lóðar Aratungu (Skólavegur 15) er breytt í samræmi við núverandi legu hennar. Svæði sem breytingin nær til er um 0,3 ha.

Breytt deiliskipulag er í samræmi við stefnu í gildandi deiliskipulagi og aðalskipulagi. Að öðru leyti en því sem hér er greint frá gilda skilmálar eldra deiliskipulags með síðari breytingum.

Reykholtubrekkja 1 verður áfram landbúnaðarlóð L3, með þeim heimildum sem gilda fyrir slíka lóð í gildandi skipulagi. Reykholtubrekkja 1a verður íbúðarlóð E1, með heimild til að byggja íbúðarhús og bílskúr á 1-2 hæðum, skv. skilmálum fyrir slíkar lóðir í gildandi skipulagi.

Í greinargerð er gerð breyting á töflu í kafla 4.1.2. Ákvæði fyrir íbúðarlóðir. Aðeins er gerð breyting fyrir einbýlishús E1. Lóðum fjólgar úr 19 í 20. Öbyggðum lóðum fjólgar úr 13 í 14 og fjöldi íbúða eykst úr 19 í 20.

Umhverfisáhrif af breytingunni eru metin óveruleg. Íbúum á næstu lóðum voru kynnt áform um gerð og breytingu á gangstéttum. Skipting Reykholtubrekkju 1 er gerð í samráði við lóðarhafa á nærliggjandi lóðum.

SAMÞYKKTIR

Deiliskipulagsbreyting þessi hefur verið kynnt og auglýst skv. 1. mgr. 43. gr. skipulagslaga nr. 123/2010. Breytingin var samþykkt af sveitarstjórn Bláskógabyggðar 21.01.26

f.h. Bláskógabyggðar


Umhverfis- og tæknisvið

Uppsveita

Skipulagsfulltrúi

B-deild. 07.05.26

- Lóðamörk
- Lóðamörk innri, sveigjanleg staðsetn.
- Landbúnaðarlóðir
- Íbúðarlóðir
- Stofnanalóðir
- Íbúðarlóðir
- Íþróttasvæði
- Útivistarsvæði / opið svæði
- Byggingareitir
- Mænisstefna
- Núverandi hús
- Gróðurhús
- Lóðastærð í m²
- Lóð nr
- Götur
- Bílastæði til skýringar
- Gangbraut
- Gangstétt
- Gönguleið
- Fráveita
- Hreinsivirki
- Vatnsveita
- Hitaveita
- Fornminjar skv. aðalskráningu
- Skipulagssvæði
- Svæði breytingar

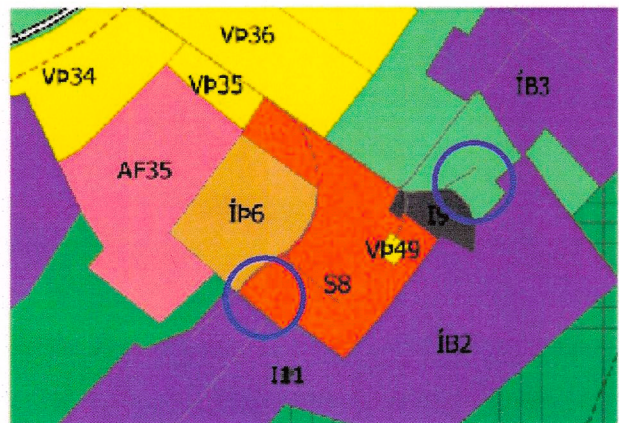

AÐALSKIPULAG BLÁSKÓGABYGGÐAR Í REYKHOLTI 2015-2027 með síðari breytingum. Ekki í kvarða.

SKIPULAGSGÖGN

Gildandi og breyttur deiliskipulagsuppdrauttur með greinargerð.

KORTAGRUNNAR

- Ýmis grunngögn frá sveitarfélaginu.
- Hæðarlínur frá EFLU verkfræðistofu.



Reykholt
Bláskógabyggð
Deiliskipulagsbreyting - Reykholtubrekkja og Mosar

VERK:	BLADSTÆRD:	UNNID:	RYNT:
114157	A3	IS	AB
MÆLIKVARDI:	DAGS:	DAGS.BREYTT:	
1:2000	06.01.2026		