



Deiliskipulag Suðurlandsbrautar, Hallarmúla, Ármúla og Vegmúla.
Breyting á deiliskipulagi lóðarinnar Ármúla 13a

Reitur 1.263.1
Skipulagsuppráttur


GILDANDI DEILISKIPULAG 1:500. SAMÞYKKT Í BORGARRÁÐI 7. MAÍ 2020.

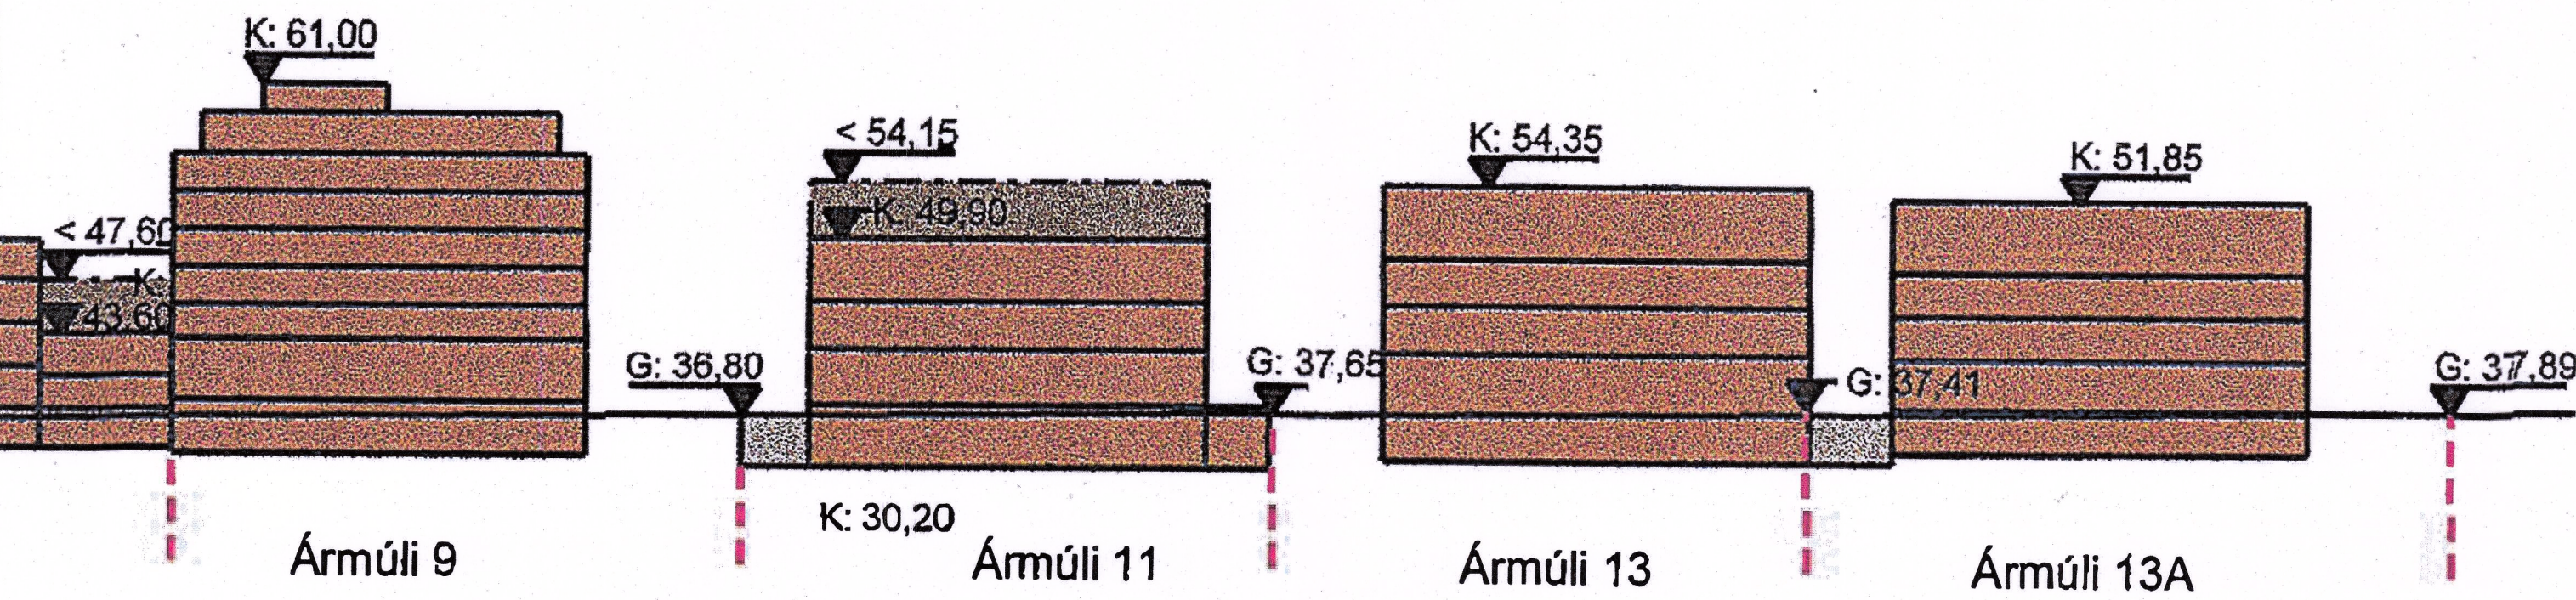

Útlit Ármúli 1:500

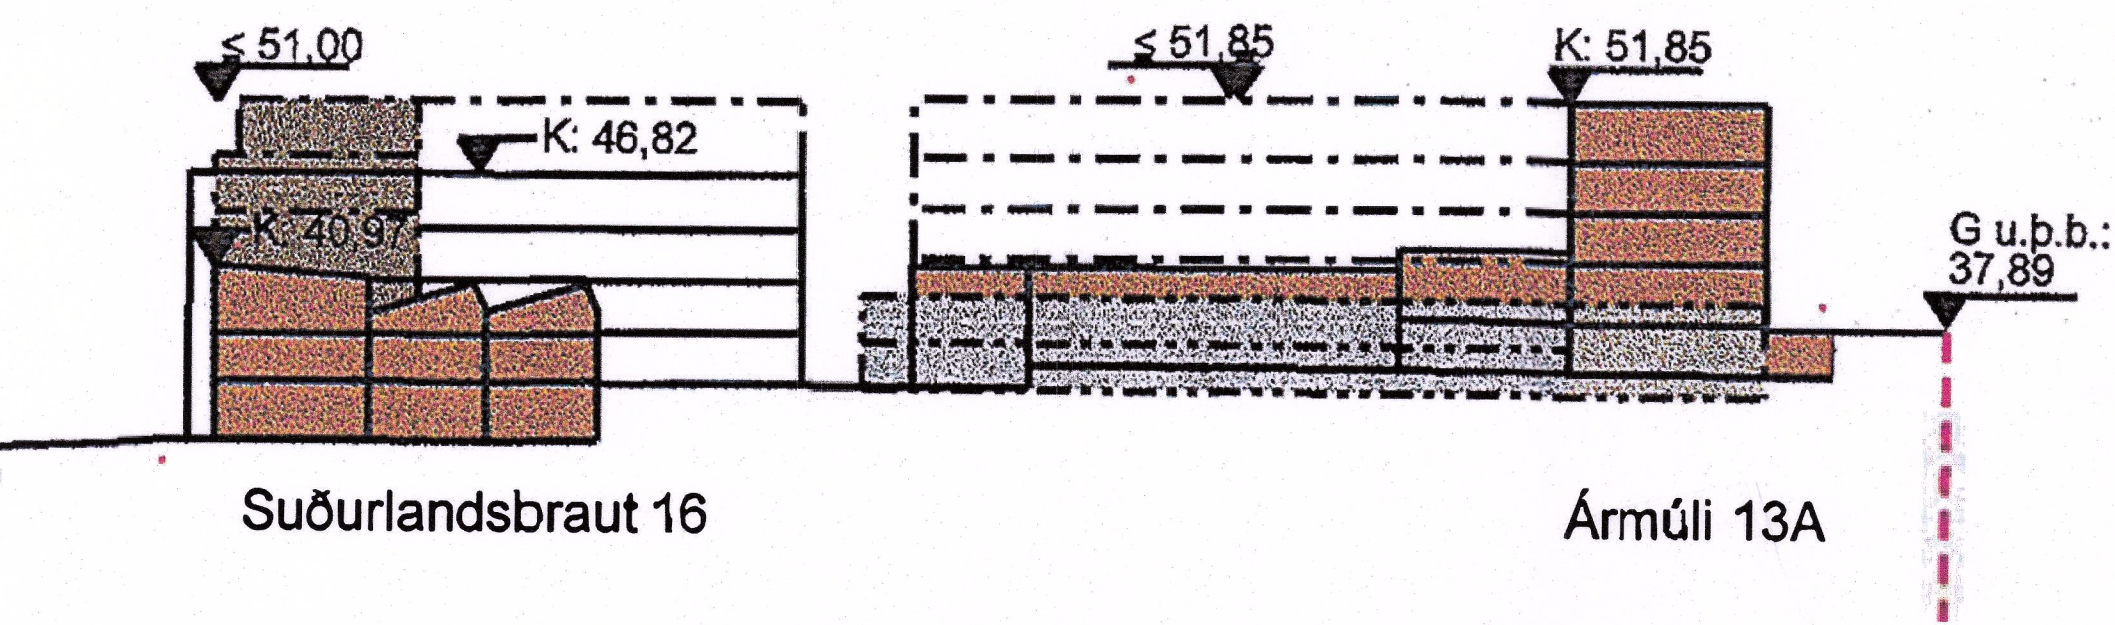


Sneiðing A-A 1:500

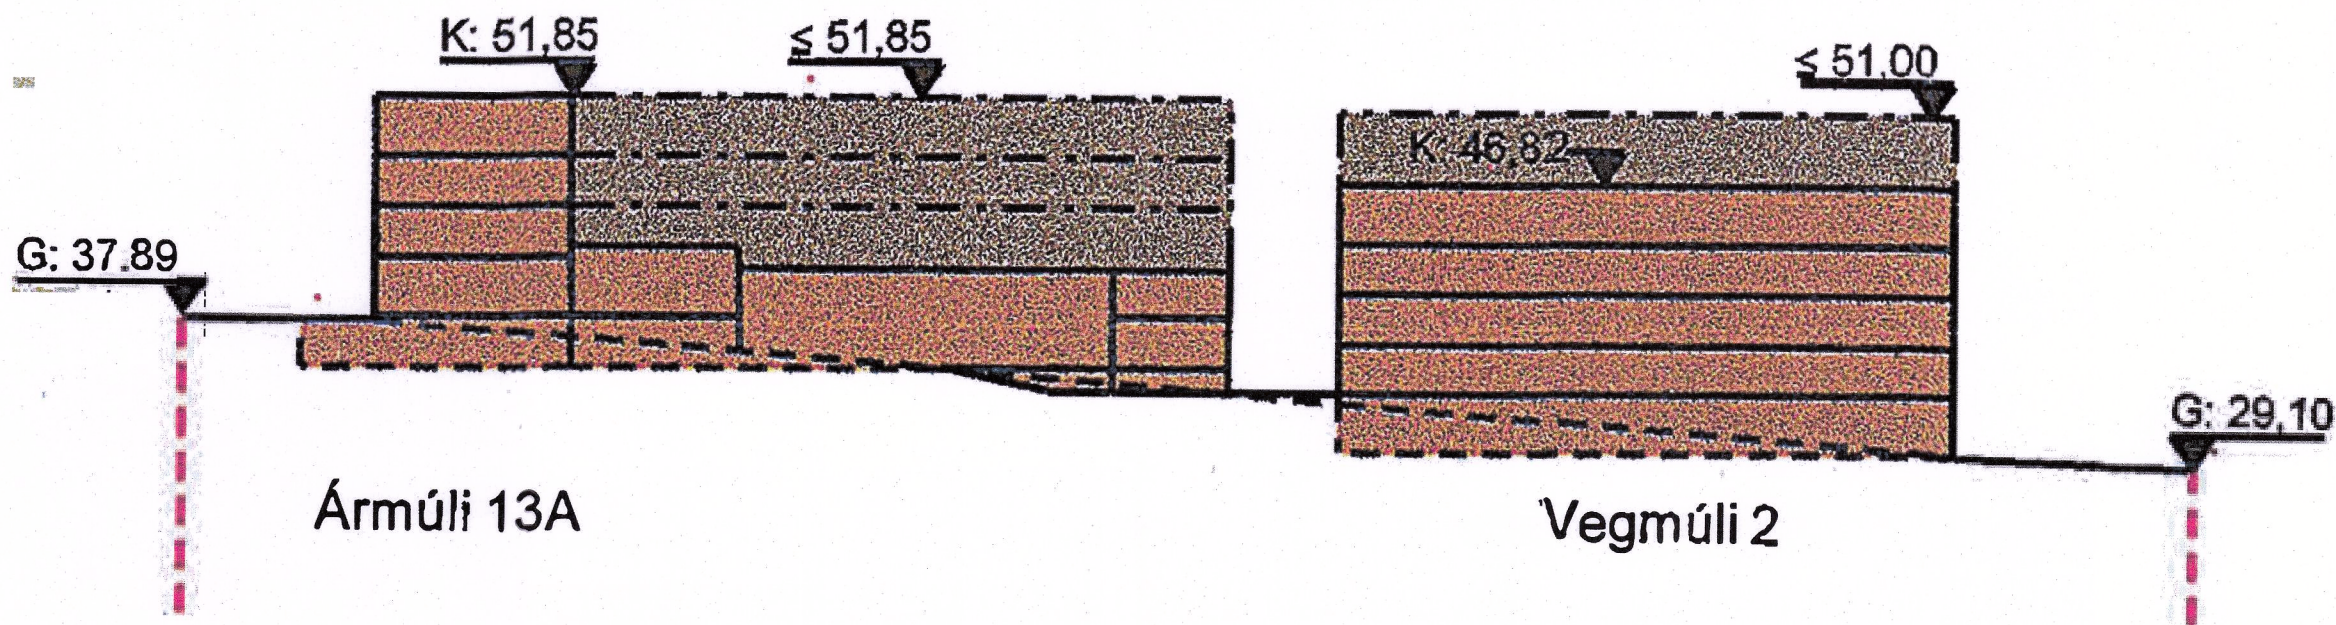


Útlit Vegmúli 1:500


TILLAGA AF BREYTTU DEILISKIPULAGI 1:500. HÆKKUN UM EINA INNDREGNA HÆÐ.

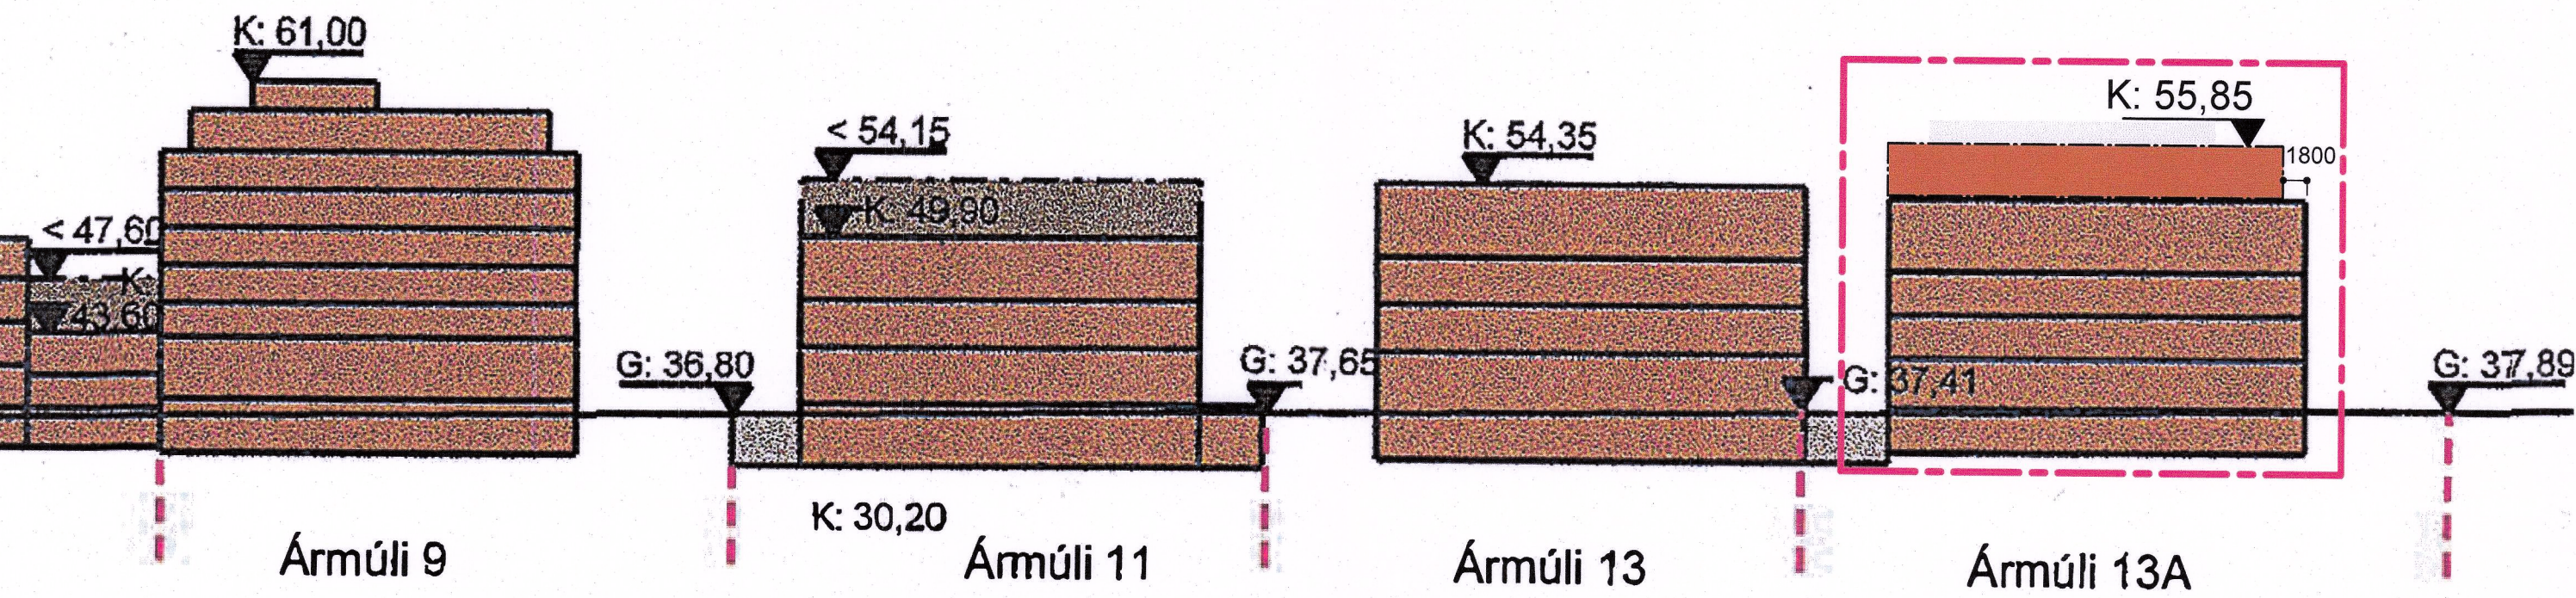


Útlit Ármúli 1:500

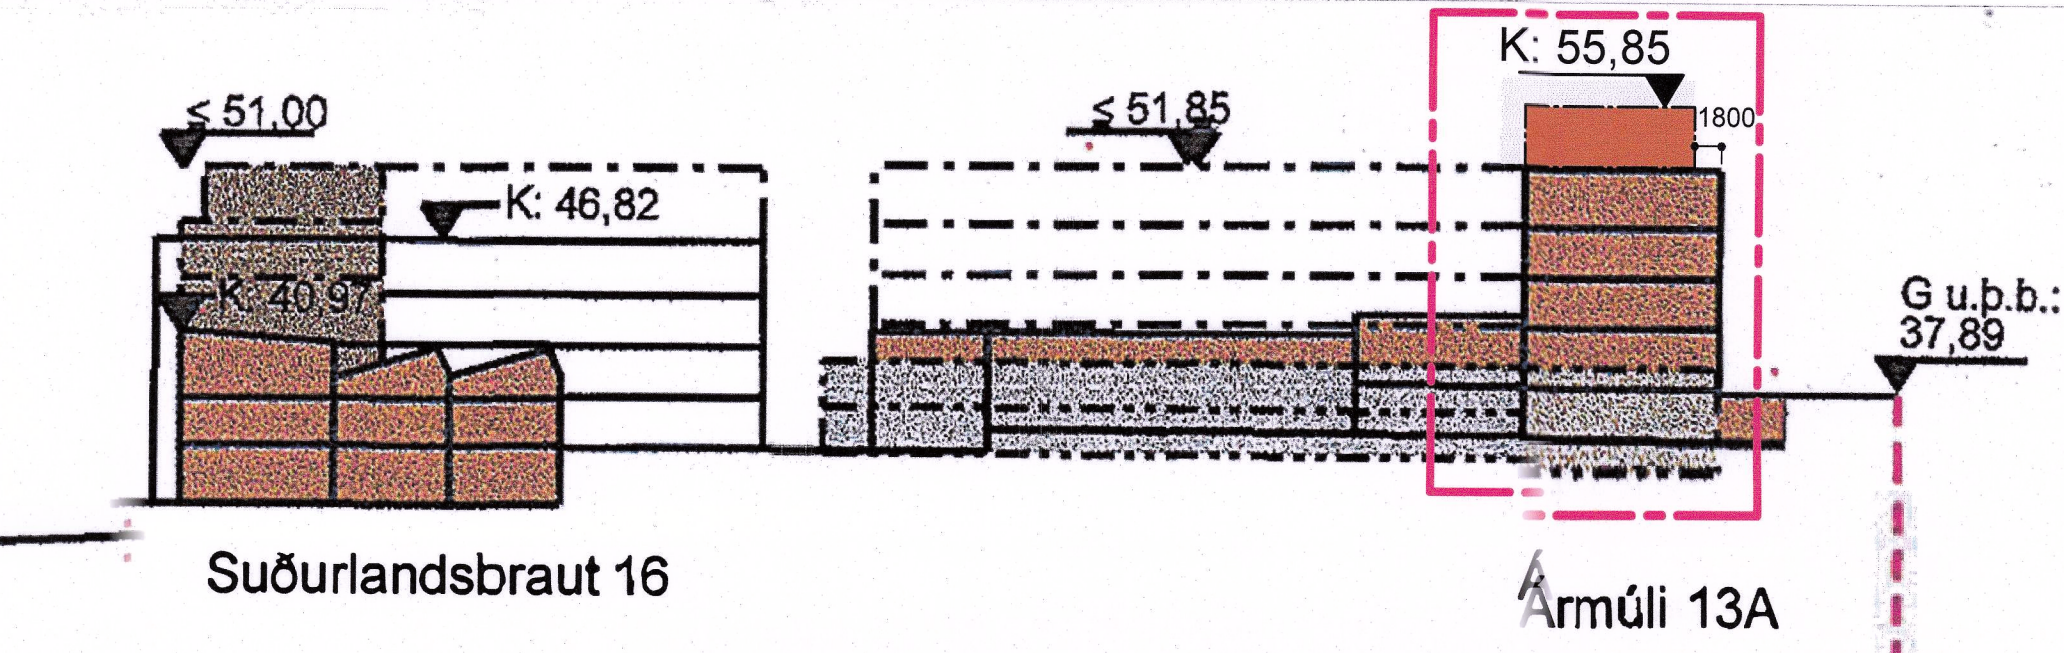


Sneiðing A-A 1:500

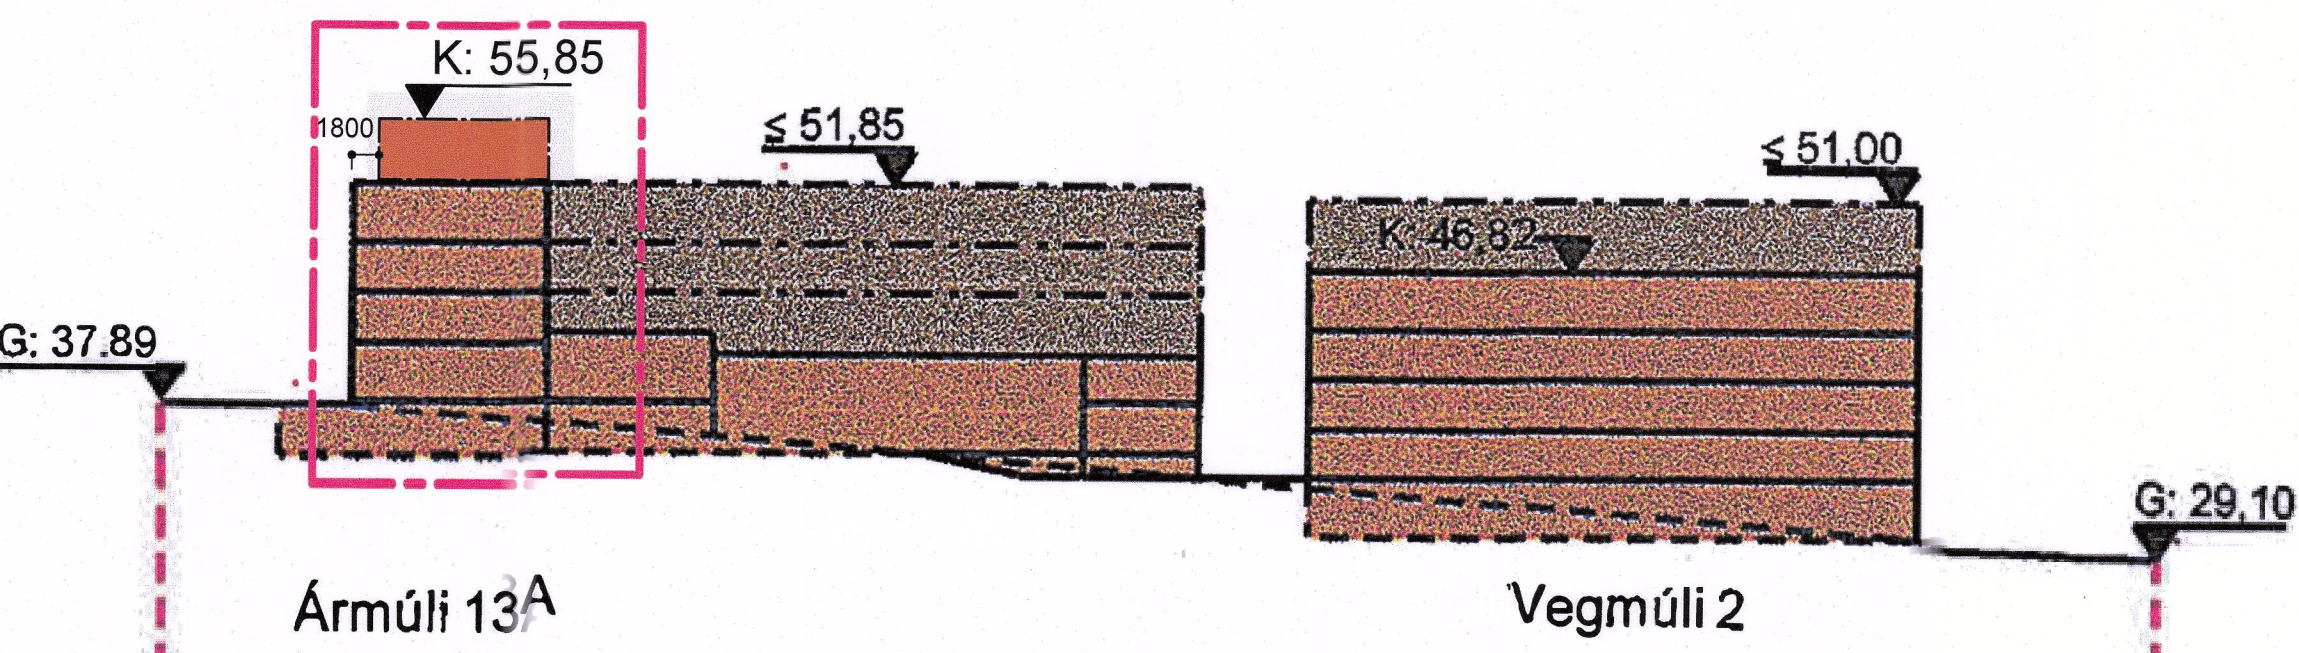

Útlit Vegmúli 1:500

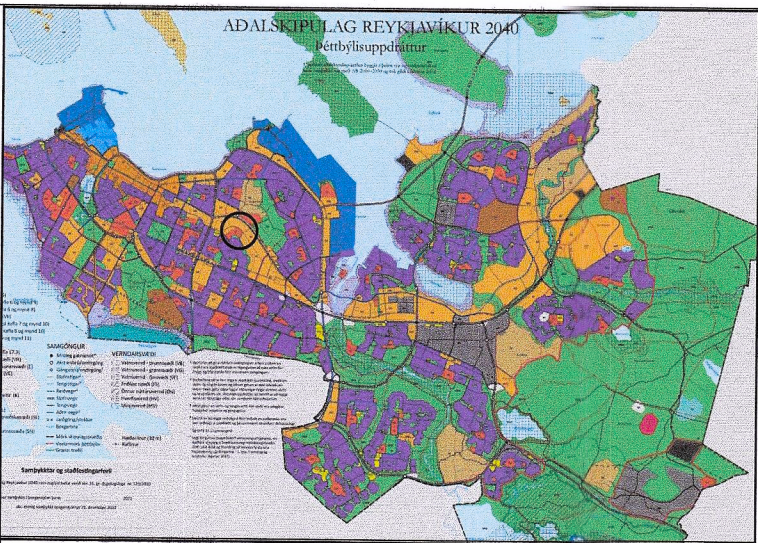


Aðalskipulag Reykjavíkur 2040

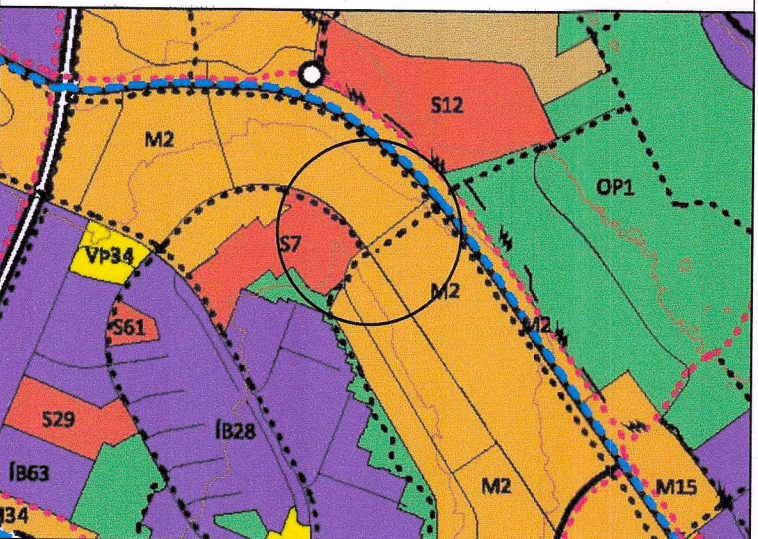

Staðsetning svæðis í borgarlandi

- Byggingarreitur
- Núverandi byggingar
- Mögulegt nýtt byggingarmagn
- Byggingarreitur fyrir bílageymslu
- Stækkun byggingarreits
- Lóðarmörk
- G: Hæð lands á lóðarmörkum
- Mörk svæðis sem skipulag tekur til

BREYTINGAR.

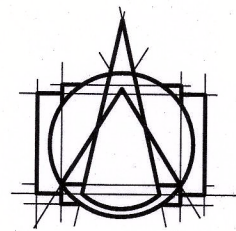

T.ark
ARKITEKTAR
HÁTÚNI 2b - 105 REYKJAVÍK
Sími: 540 5700
tark@tark.is - www.tark.is

VERKHEITI
Ármúli 13a - hækkun

VERK
Deiliskipulag

MÁL:
1:1 / A1
HANNAB:
AA
YFIRFARIB:

DAGS.:
11.07.2024
TEIKNAB:
IL

VERKNÖMER
753-651

FL. TEIKNINGANÖMER
04 1.1-02

ÖTG

SAMP. Ásgelr Ásgelrsson ARKITEKT MAA FSSA KL: 060161-5429

Öl afrit og afrit teikninga, að hluta eða heild, er höfð kompyúð höfundna, skv. ákvæðum höfundanna.