

Deiliskipulag fyrir breytingu
1:1000

Aðalskipulag
Í gildi er Aðalskipulag Reykjavíkur 2040 (AR2040). Samkvæmt AR2040 er Norðlingabraut 7 á skilgreindu verslunar- og þjónustusvæði VP50:
„Einkum ætlud fyrir þjónustu við vegfárendur, s.s. með orkusölu, þjónustu við fararteki og veitingasölu, samkvæmt ákvörðun í deiliskipulagi.“

Deiliskipulag
Í gildi er deiliskipulag Nordlingaholts, samþykkt í borgarráði þann 11. apríl 2003. Breyting á deiliskipulaginu vegna Norðlingabrautar 7 var samþykkt þann 20. desember 2006.


Gildandi skilmálar:

Norðlingaholt - skipulagsskilmálar

14. Atvinnuhúsnæði. Atvinnuhúsnæði.
14.3 Bensínstöð B1-02 Norðlingabraut 7

Fjöldi bygginga á lóð:
Ein til tvær byggingar á einni hæð.

Hönum húsa og lóð:
Aðkoma að lóð fyrir akandi umferð er frá Suðurlandsvegi og Norðlingabraut. Útkeyrla frá bensínstöð er um hringtorg er um hringtorg við safngötu hverfisins. Útkeyrla beint út á Suðurlandsveg er einnig heimil. Torvelda skal gegnumakstur um lóðina frá Suðurlandsveg við ibúðarbyggð.
Sett er kvöð um staðsetningu endurvinnslugáma á austurhlíð lóðar. Áskilið er samráð við Vegagerðina um útfærslu lóðarinnar.
Byggingar á lóð skal staðsettja innan byggingardeits. Neðanjarðar olíu og bensíneyjar skulu varði sérstaklega, vegna nálægðar við sprungusvæði.

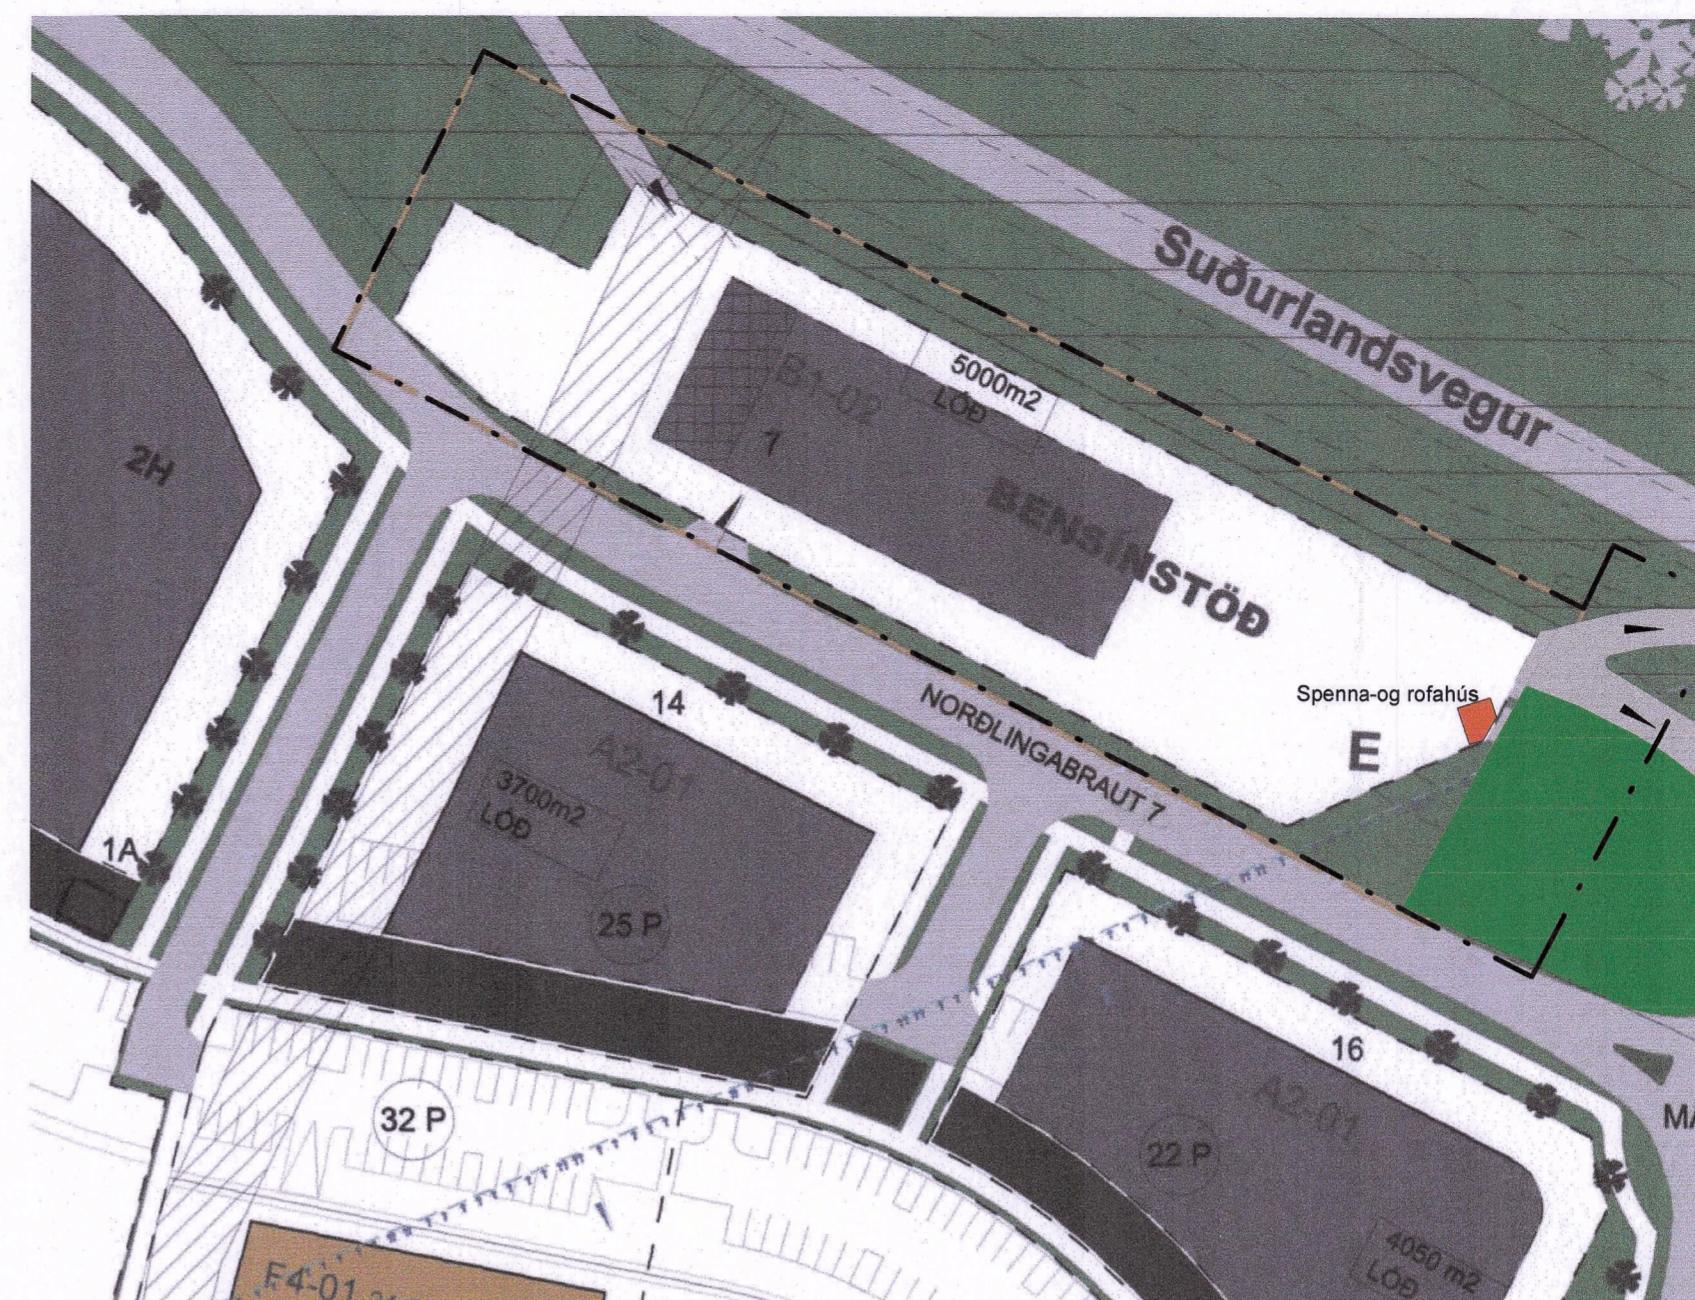

Deiliskipulag eftir breytingu
1:1000

Tölulegar upplýsingar fyrir breytingu:


Stærð húsnæðis á lóð: 500m²
Nýtingarhlutfall: 0.1

Tölulegar upplýsingar eftir breytingu:
Stærð húsnæðis á lóð: 500m²
Stærð rofa-spennahús: 7.5m²
Nýtingarhlutfall: 0.1

Deiliskipulagsbreyting þessi, sem fengið hefur meðferð í samræmi við ákvæði 2. mgr. 43 gr. skipulagslaða nr. 123/2010, var samþykkt 1/á [emb.aft. skipulagastfulltrúa](#) þann 21. desember 2023


Til samræmis við heimild 1. 3. mgr. 44. gr. i.f. var breytingin ekki grenddarkynnt þar sem hún varðaði ekki hagsmuni annarra en Reykjavíkurborgar og/eða umsækjanda.

Auglýsing um gildistöku breytingarinnar var birt í B-deild Stjórnarfðinda þann 21. mars 2024

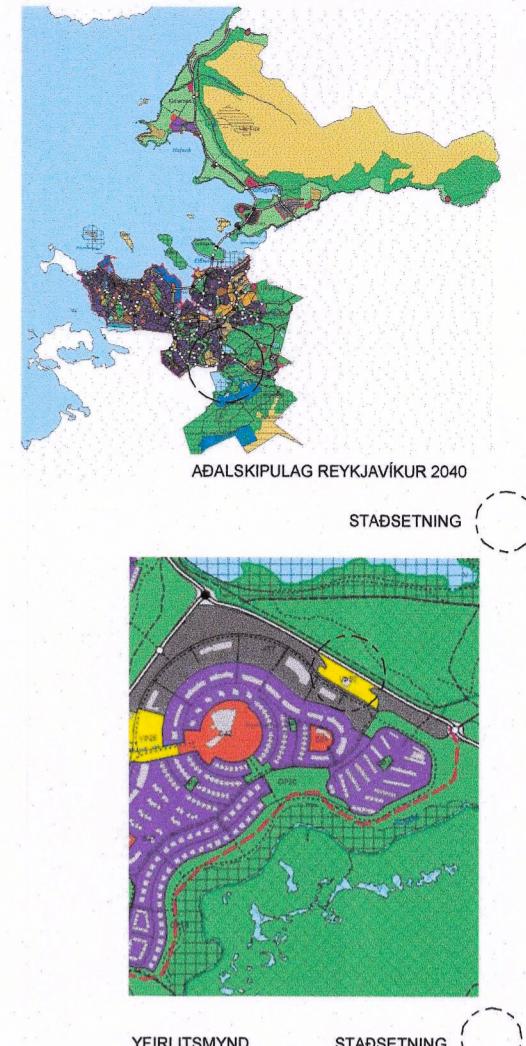

Skýringar:

- Afmörkun breytingar
- Vatnsverndasvæði
- Lóðarmörk
- Byggingarreitur bensínstöðvar
- Sprungusvæði
- E Endurvinnslugámar
- Kvök um skyggni
- Byggingarreitur spenna- og rofahús

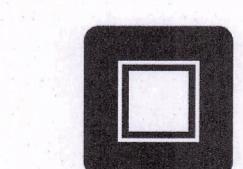

TENSIO

Ármúla 18 108 Reykjavík
tensio@tensio.is
www.tensio.is

Breyting á deiliskipulagi
Norðlingaholts vegna lóðar nr. 7 við
Norðlingabraut

Maria Guðmundsóttir
Maria.Guðmundsóttir 271267-5769
Mælikvarði. 1:1000
Dags: 14.12.2023
Teiknað MG