

BREYTING Á DEILISKIPULAGI FYRIR LAUGAVEG 168 - 176

Uppbygging á Laugavegi 168-174
Staðgreinireitir 0-1-1250001, 0-1-1250201 og 0-1-1251005

RAMMASKIPULAG SVÆÐISINS

Skýringarmyndir




Svæði horft frá Laugavegi mynd 2.



Svæði horft frá Brautarholti mynd 3.



Svæði horft frá norð-austri mynd 1.

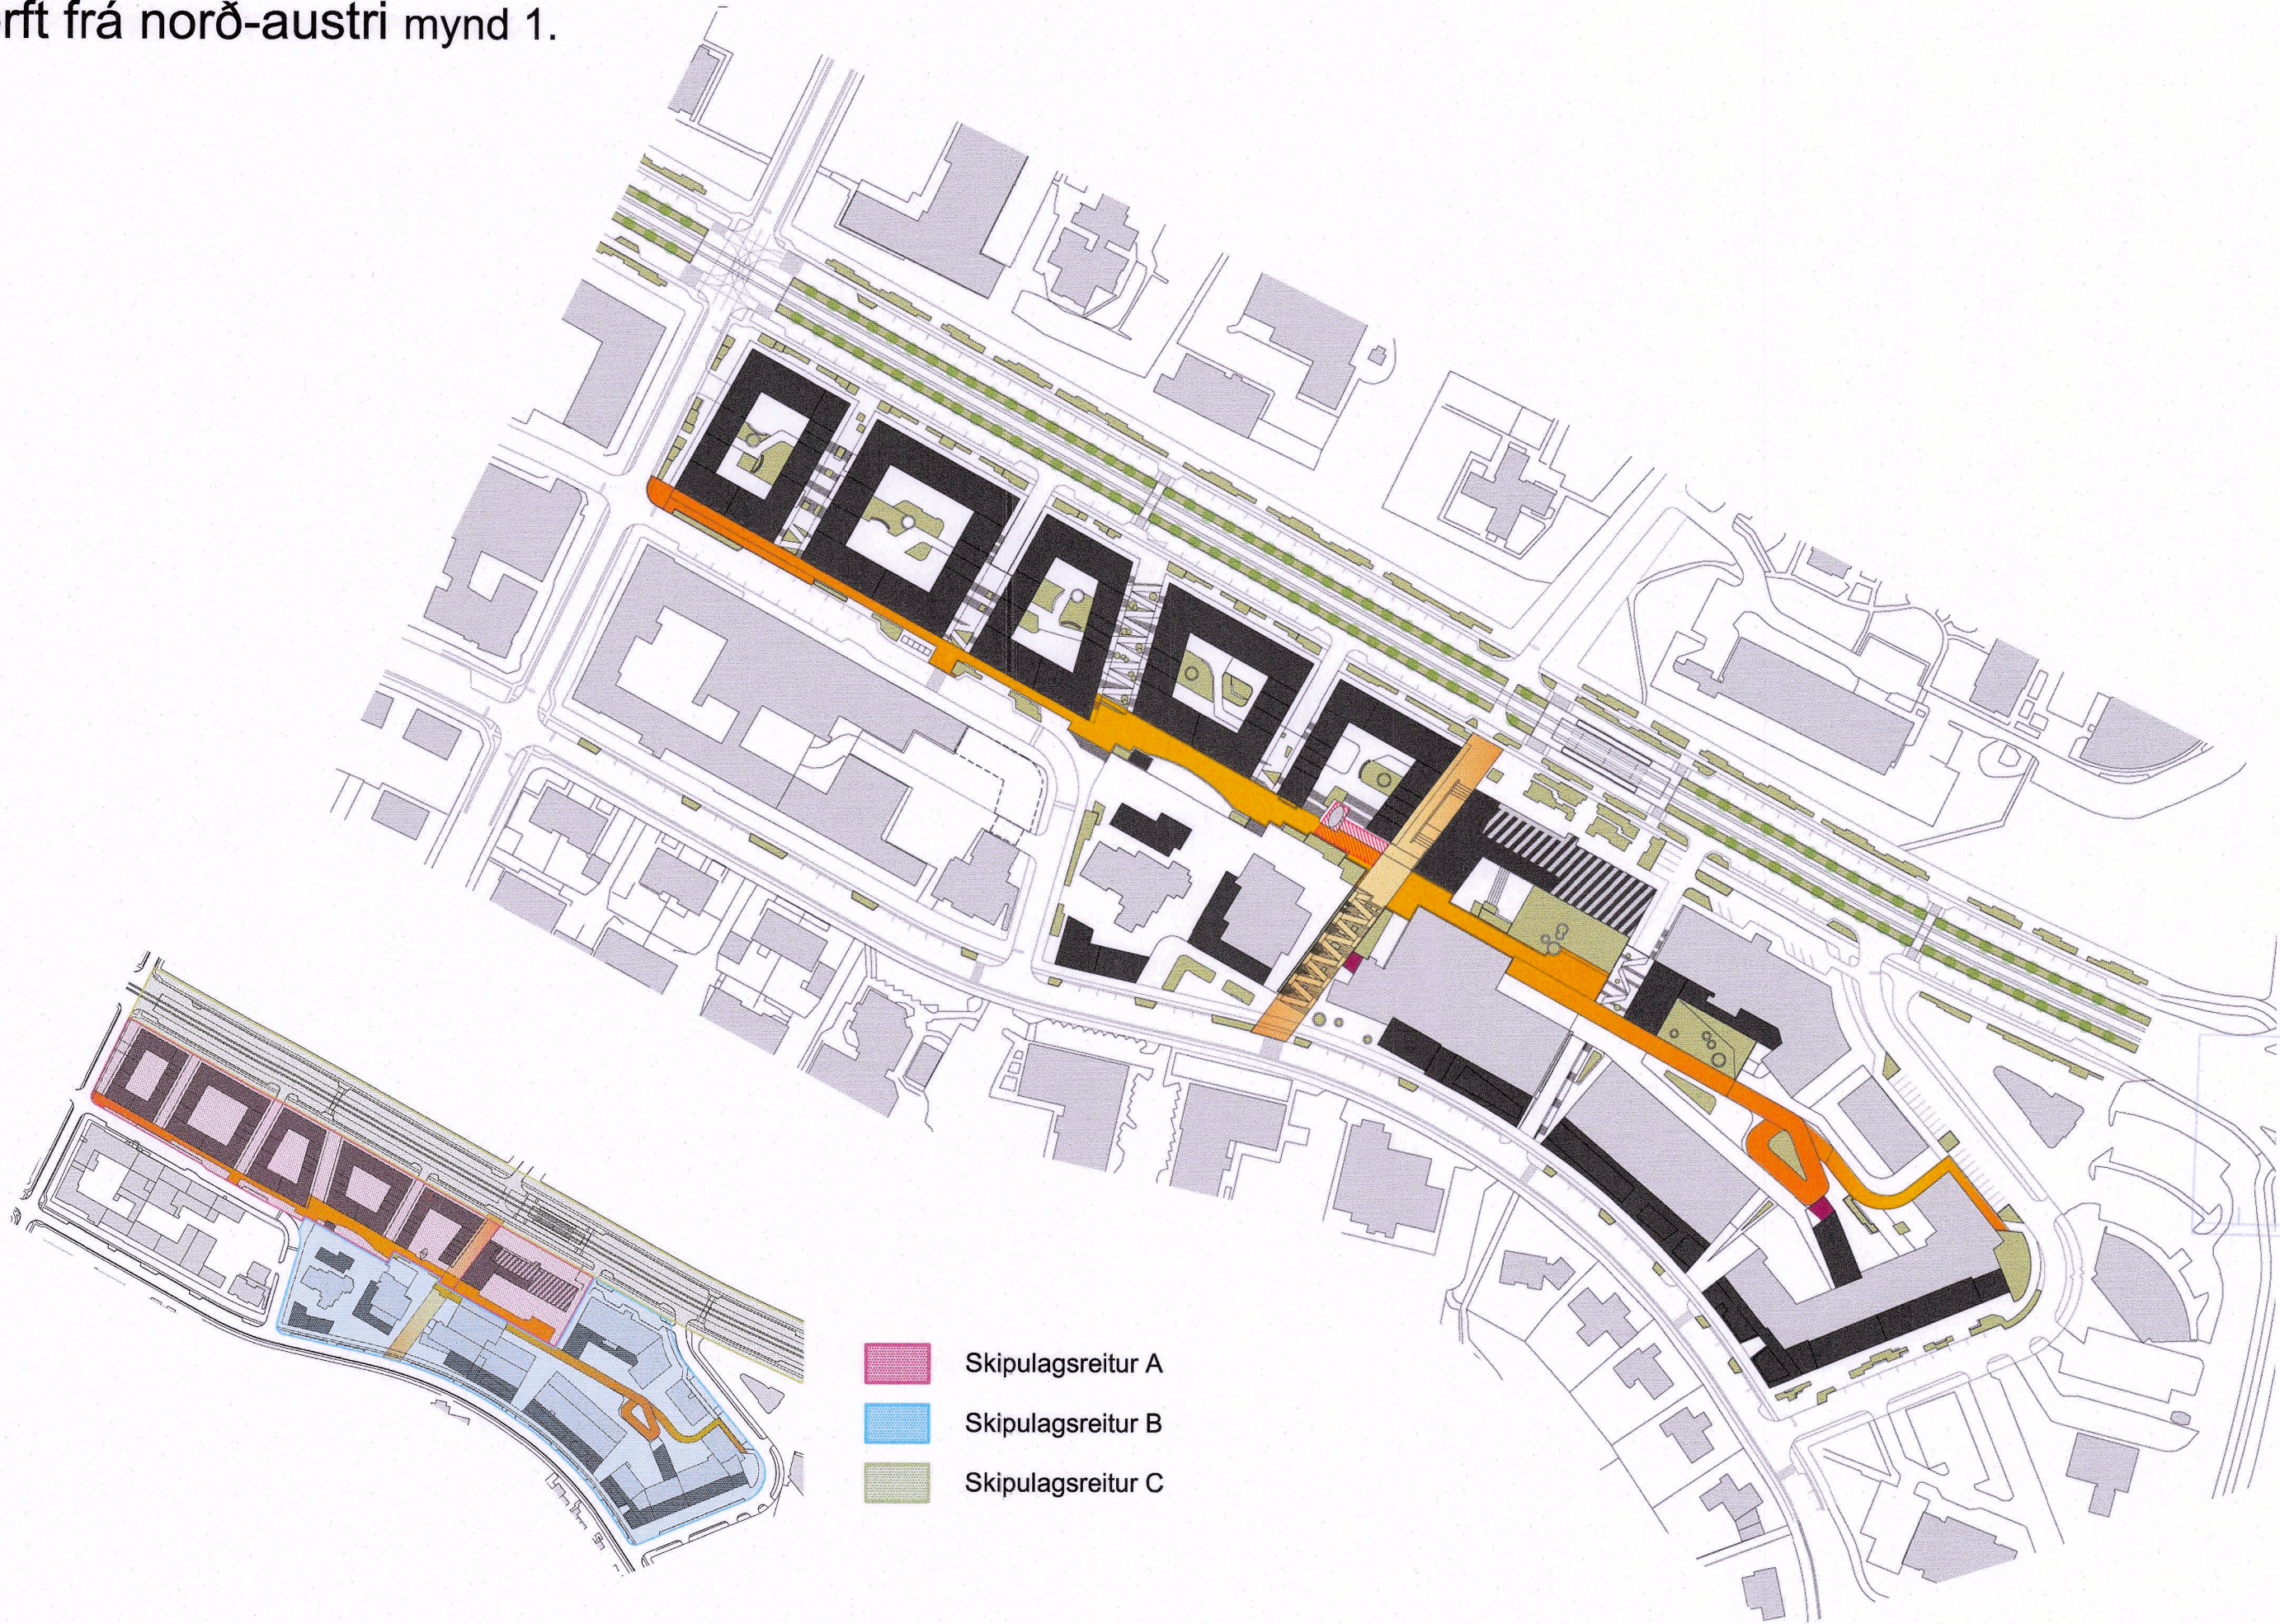

Uppdrættir rammaskipulags

1:2000



Hluti Aðalskipulags Reykjavíkur 2040

DEILISKIPULAG ÞETTA SEM FENGID HEFUR MEDFERD Í SAMRÆMI
VIÐ ÁKVÆÐI 1. mgr. 43. gr. SKIPULAGSLAGA nr. 123/2010

VAR SAMÞYKKT Í Skipulags- og samgönguráði
ÞANN 25. maí 2022 OG Í borgarráði ÞANN 25. maí 2022

TILLAGAN VAR AUGLÝST FRÁ 22. júlí 2021 MED
ATHUGASEMDAFREST TIL 6. september 2021
AUGLÝSING UM GILDISTÖKU DEILISKIPULAGSINS VAR BIRT Í
B-DEILD STJÓRNARTÍÐINDA ÞANN 6. september 2022

YRKI ARKITEKTAR
Hverfisgötu 76, 101 Reykjavík
Sími: +354 552 6629
Kt: 560997-3109
www.yrki.is
yrki@yrki.is

Ásdís H. Ágústsdóttir Arkitekt FAI
Sólveig Berg Arkitekt FAI

VERK LAUGAVEGUR 168 - 174			
DAGSETN. 16.06.21	MKV. 1:2000	TEIKNAD AF ML	ÚTGEFID AF ÁHÁ/SB
TEIKNING D04	VERK NR. V289	TEIKNING NR. 5 af 6	ÚTGÁFA 5.9.22