



STAÐAHVERFI. KORPÚLSSTAÐAVÖLLUR: Staðgreinir 2.4



Gildandi deiliskipulag M 1:2.000

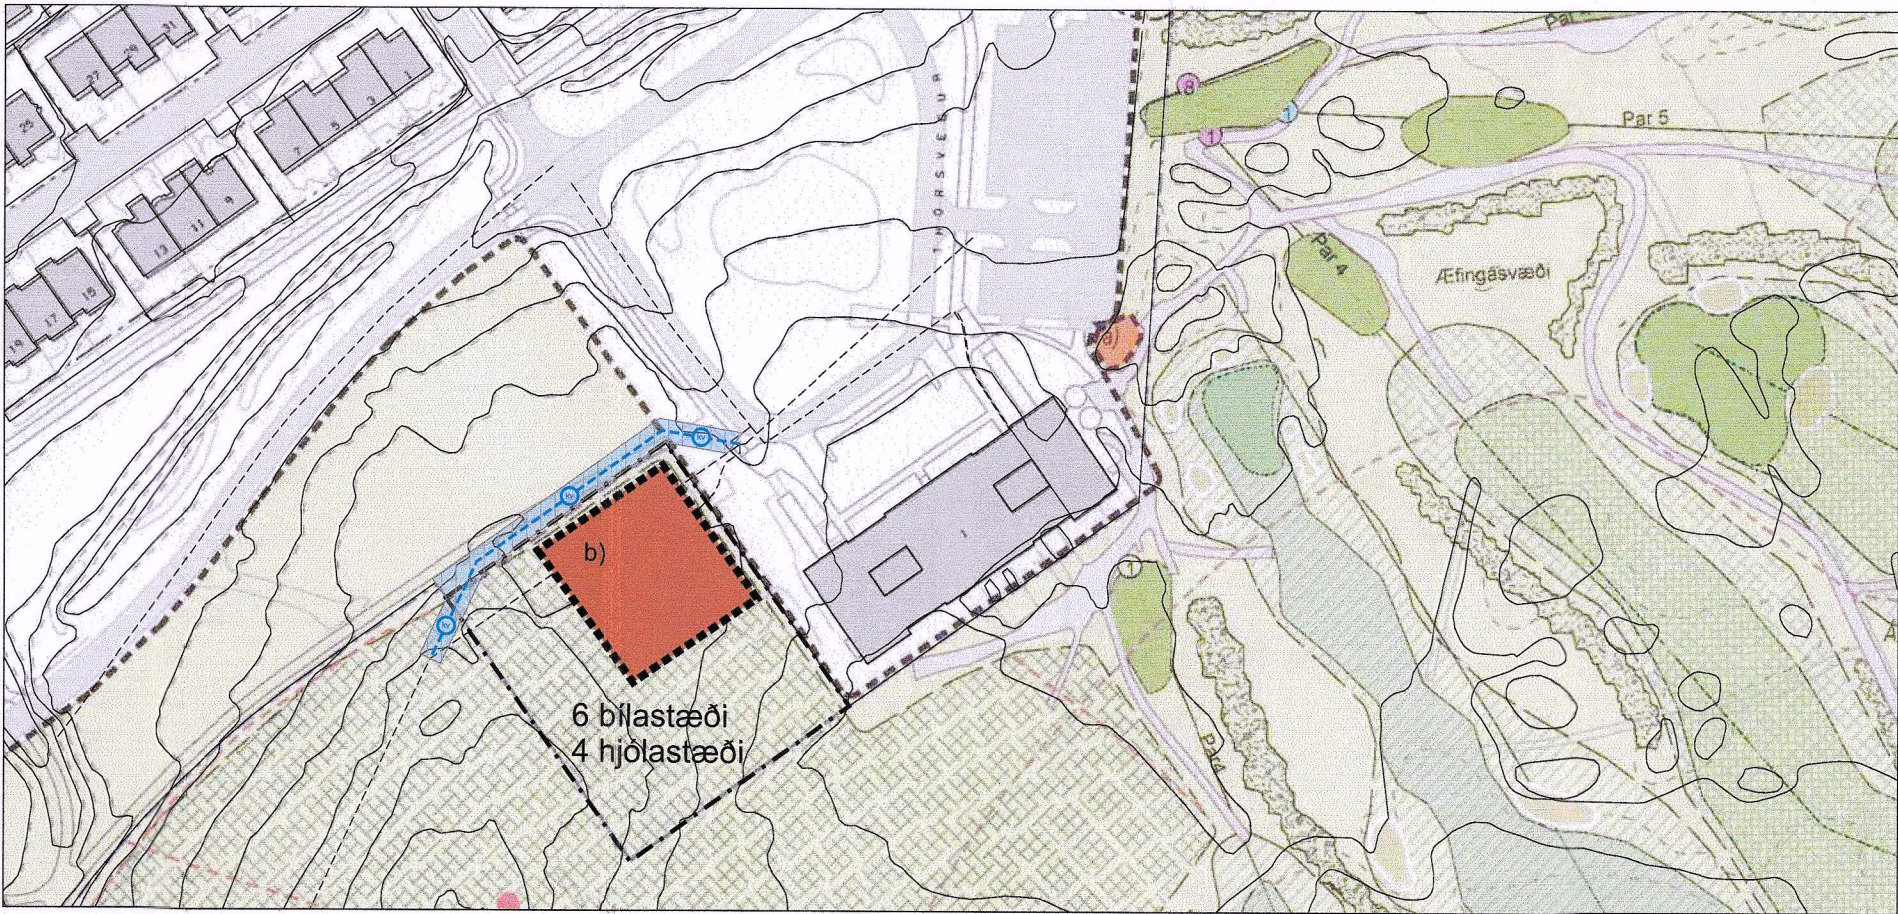

Breyting á deiliskipulagi - TILLAGA M 1:2.000

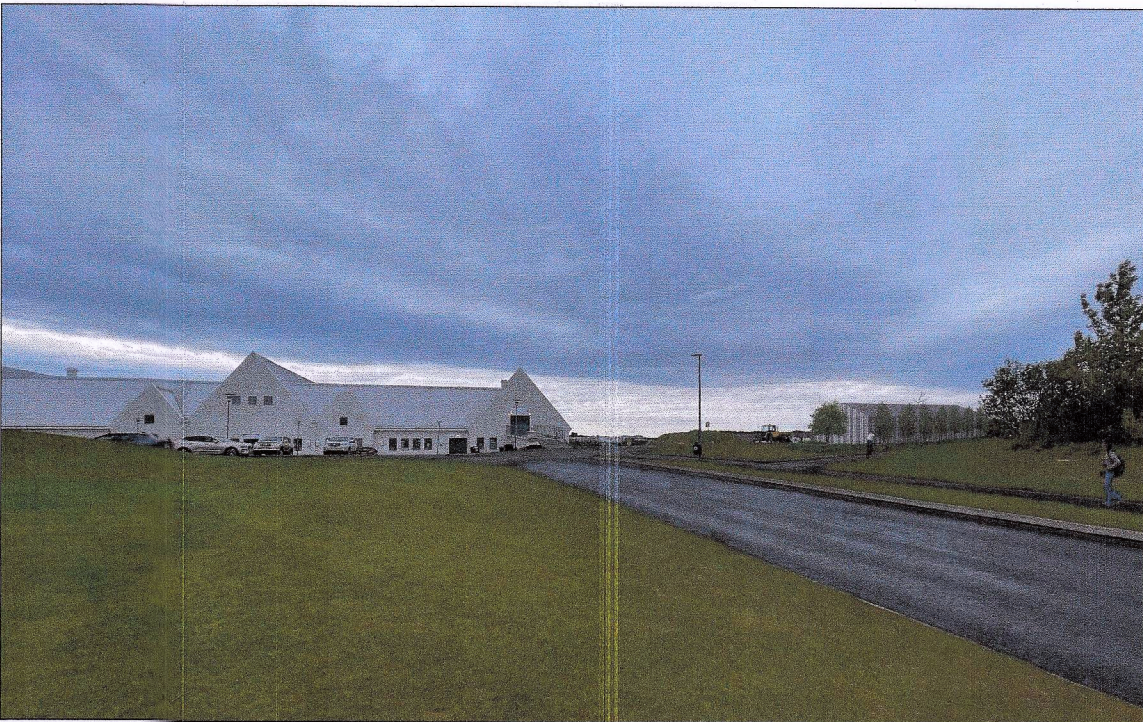

Skýringarmynd: Ásýnd vélageymslu séð frá göngustíg og Thorsvegi



DEILISKIPULAGSBREYTING

Gildandi deiliskipulag

Samþykkt 8. maí 2008

Í gildandi deiliskipulagi eru skilmálar fyrir byggingareiti a og b.

- 1. Reitur a) fyrir ræsinhús hámark byggingarmagn 20 m². Hámarkshæð byggingar 6 m frá lægsta gólfkóta.
- 2. Reitur b) fyrir efnisgeymslu utandrya sem hólðu er niður með stoðveggjum. Hámarkshæð stoðveggja er 3 m. Jarðvegsmön með gróðri skal vera upp á veggina þeim megin sem efni er ekki geymt til að draga úr sjónrænum áhrifum.

Breyting á deiliskipulagi

Breyting á deiliskipulagi nái til skilmálar fyrir byggingareit b.

- 1. Reitur b) verði einnig skilgreindur fyrir vélageymslu með starfsmannaðstöðu Golfklúbbs Reykjavíkur og að núverandi efnisgeymsla utandrya sem hólðu er niður með stoðveggjum standi áfram a lóðinni.

Hámarksstærð byggingar 600 m² og hámarkshæð byggingar vélageymslu 7 metra frá neðstu gólfplötu.


Bílastæði miðast við 1 bílastæði á hverja 100 m² eða 6 stæði innan afmarkaðar lóðar. Hjólastæði miðast við 0.6 stæði á 100 m² eða 4 hjólastæði.

Við útfærslu á byggingu og frágangi lóðar verði áfram leitast við að draga úr sjónrænum áhrifum með efnisvali, landmótun og gróðri. Litur á byggingu skal taka mið af litatöflu deiliskipulags. Kvöð vegna aðaluppdráttar: "Bygginganefndarteikningar skulu vera lagðar fyrir Umhverfis- og skipulagsráðs vegna nálægðar við Korpúlfsstaði sem er mikilvæg menningarbygging í sögulegu samhengi."

Samhliða aðaluppdráttum vegna byggingaleyfis skal leggja fram lóðarteikningu sem sýnir skipulag bílastæða, hjólastæða, efnisgeymslu og hæðarsetningu lóðar.

Núverandi vatnslögn liggur í gegnum byggingarreitur skal færð. Ef óskað er eftir færslu a lögninni þá þarf það að vera gert með góðum fyrirvara og í samráði við Veitur. Kostnaður við færslu á kaldavatslögninni er hjá þeim sem óskar eftir færslunni. Kvöð og lega afmörkuð á uppdrætti.

Aðrir skilmálar eru óbreyttir.

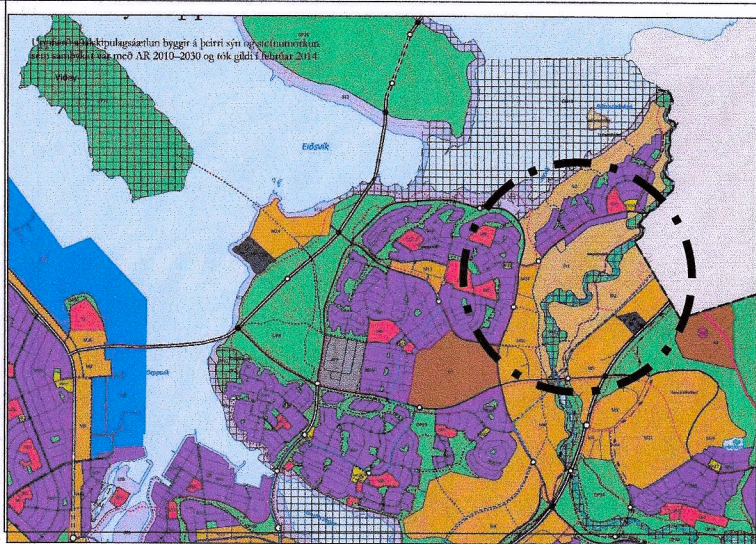

Aðalskipulag Reykjavíkur 2040

Lykill	
	Afmörkun skipulagssvæðis
	Byggingareitir
	Lóðamörk
	Brautarnr.
	Núv göngustígur
	Nýr göngustígur
	Nýr reiðstígur
	Vatnaslóðir (setjörn)
	Glompa
	Afmörkun svæðis á Náttúrminjaskrá
	Núv. brautir
	Nýjar brautir
	Nýr kargi
	Flatir-Teigar
	Förmínjar
	Hverfisvernd

Kvöð um legu kaldavatslagnar

Deiliskipulagsbreyting þessi sem fengið hefur meðferð í samræmi við ákvæði 2. mgr. 43. gr. sbr. 1. mgr. 44. gr. skipulagslaga nr. 123/2010 var samþykkt

Vá.emb. afgr. f. skipulagsfj.útr.á. _____ þann

31. október 2024

Tillagan var grenndarkynnt frá 7. ágúst 2024 með athugasemdafresti til 14. september 2024

Auglýsing um gildistöku breytingarinnar var birt í B-deild Stjórnartíðinda þann 14. nóvember 2024

Deiliskipulagsbreyting þessi er þín uppdrættir dsk-01, dsk-02 og dsk-03

Litatafla deiliskipulags

	RAL 7033
	RAL 7006
	RAL 1013
	RAL 7035
	RAL 9006
	RAL 9007

Verkeign
21. október 2024.
Að lokinni grenndarkynningu voru gerðar breytingar á kvöð um kaldavatslögn Veiðna og sett inn ákvæði um að aðaluppdrættir skuli lagðar fyrir Umhverfis- og skipulagsráð vegna nálægðar við Korpúlfsstaði.
Staðahverfi, Korpúlfsstaðavöllur
Deiliskipulagsbreyting

Mælskaði 1:2.000	Hannað HGG, MB	Teikning nr. dsk-01
Dagsetning 19. júní 2024	Breyting HGG, MB	Baðstærð A2



Hermann Georg Gunnlaugsson
Landslagarkitekt FÍLA
Laugavegi 168 - 105 Reykjavík
511 1820 - 862 1642
netfang: tstord@stord.is
veffang: www.tstord.is