


Aðalskipulag Sveitarfélagsins Hornafjarðar 2012-2030


Efnistökusvæði í Hornafjarðarósi



Sveitarfélagið
Hornafjörður

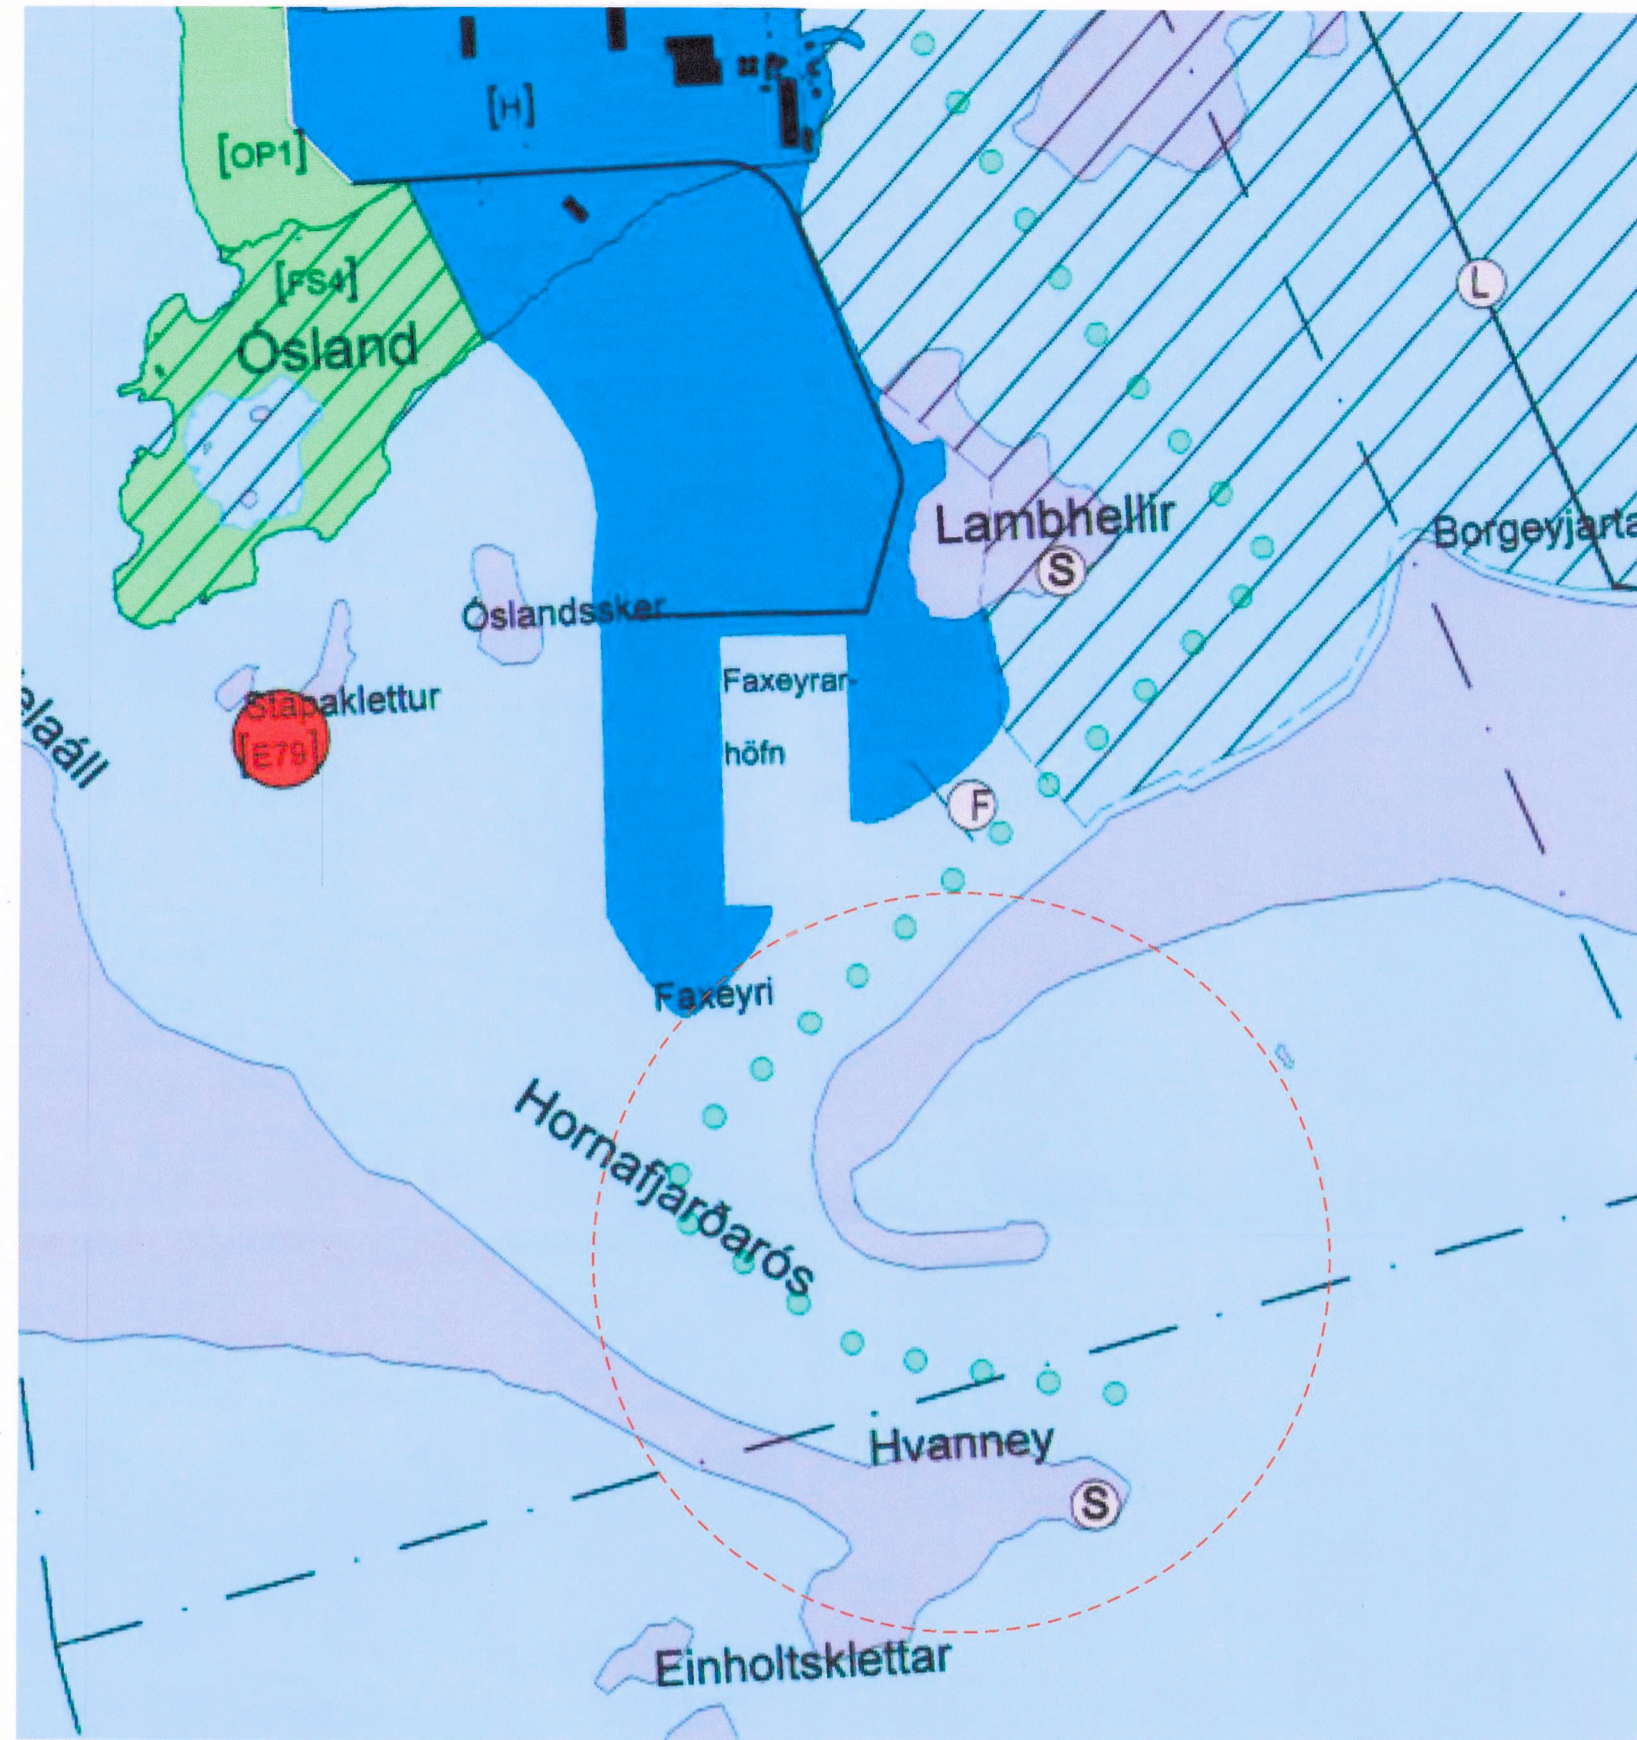

GILDANDI AÐALSKIPULAGSUPPDRAÐTÚR 1:10.000

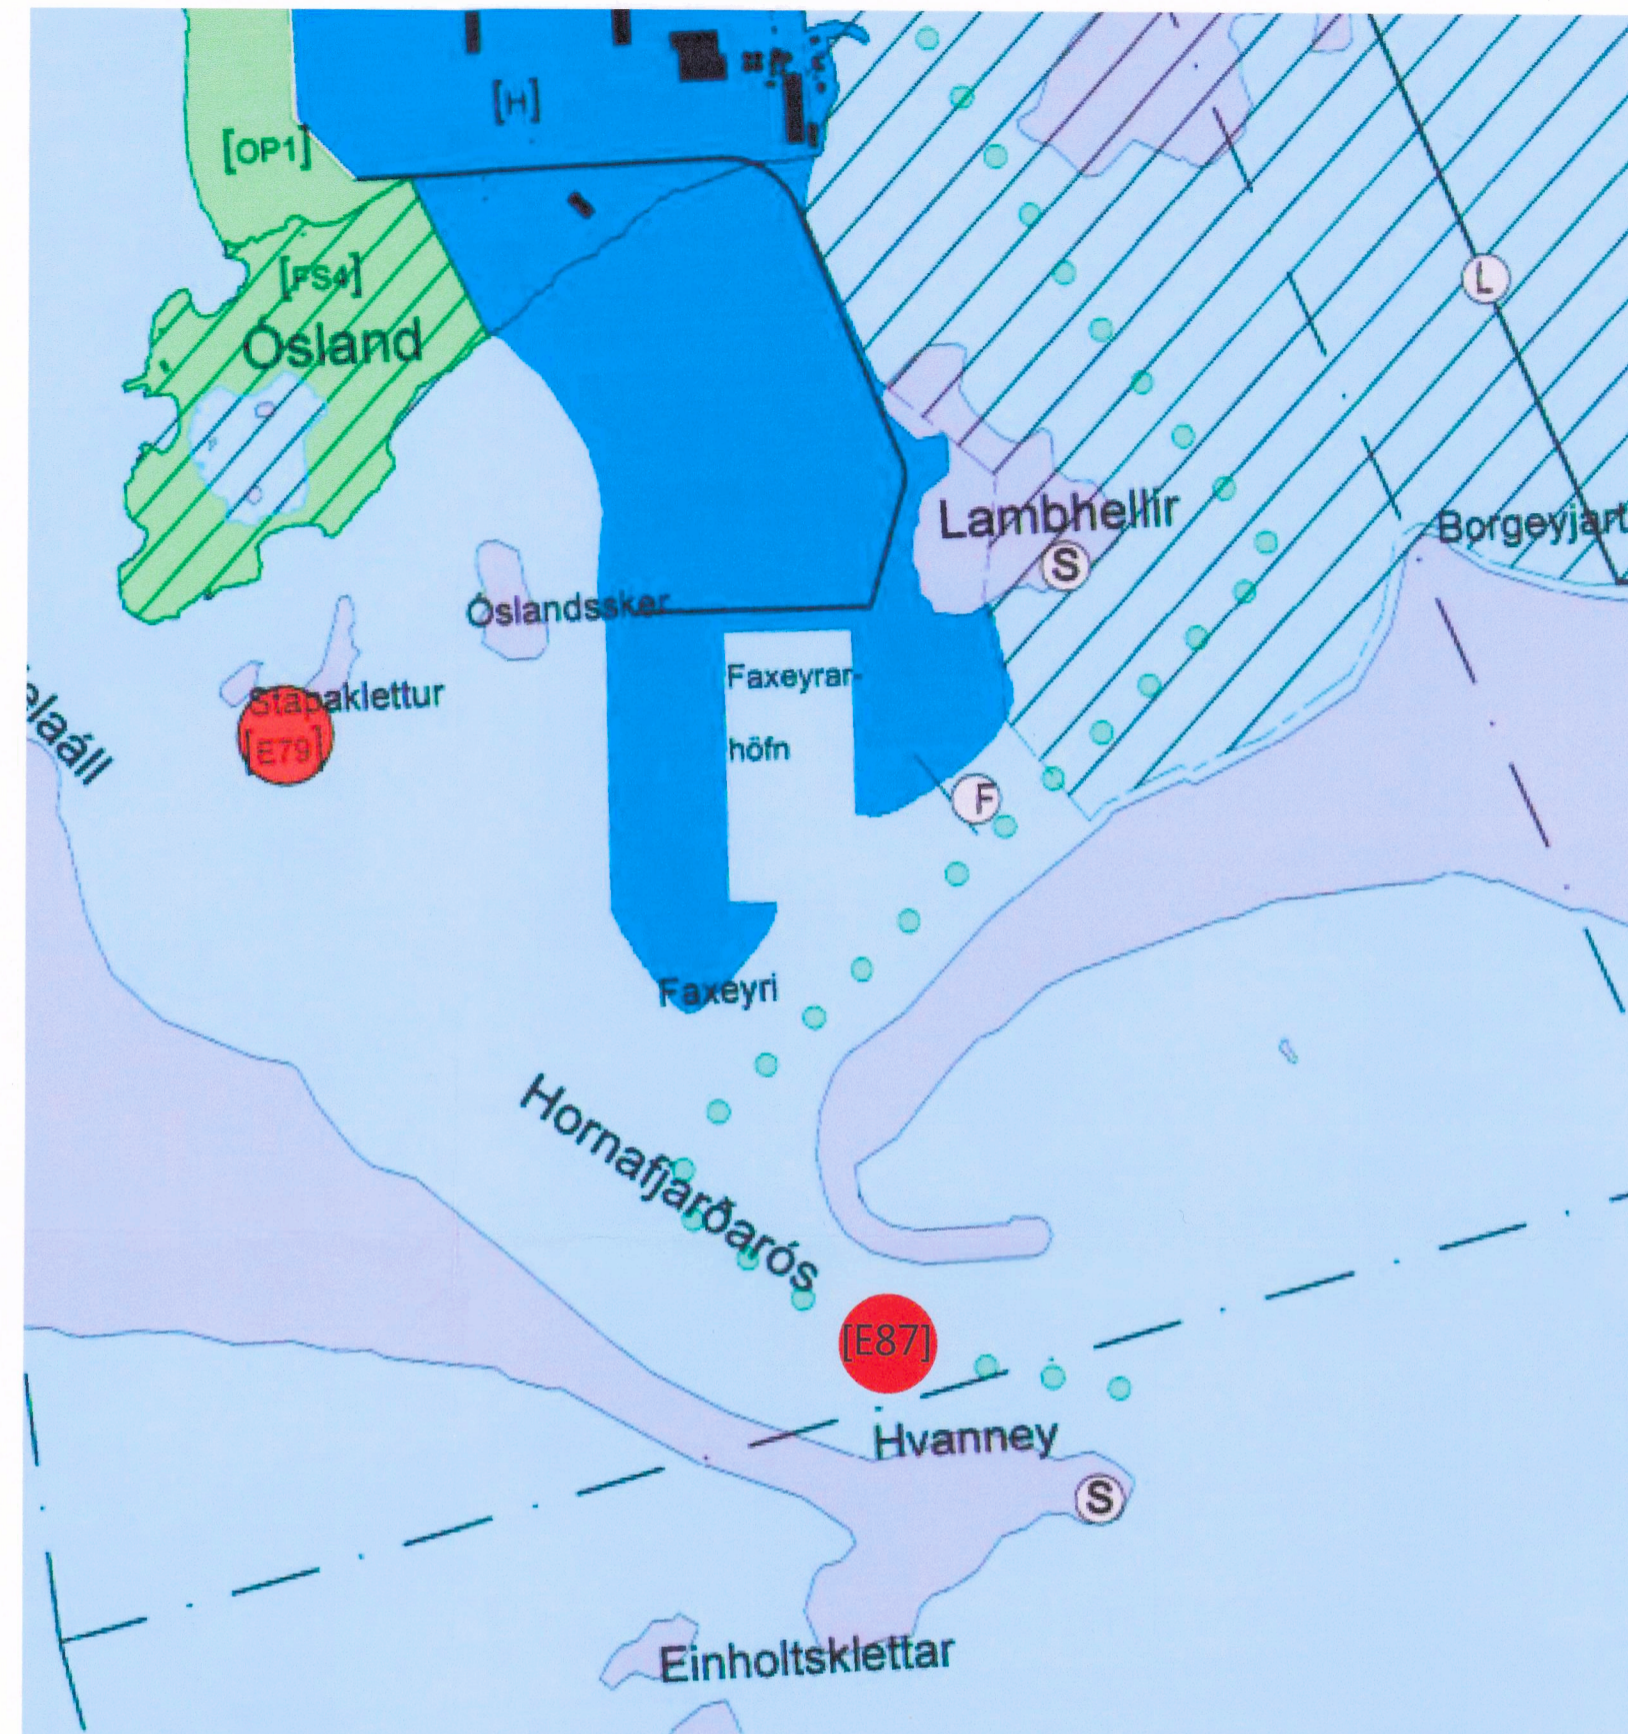

BREYTTUR AÐALSKIPULAGSUPPDRAÐTÚR 1:10.000



AÐALSKIPULAG Sveitarfélagsins Hornafjarðar 2012-2030

- Skýringar**
- Efnistöku og efnislösunarsvæði [E]
 - Opin svæði [OP]
 - Flugvellir [FV]
 - Hafnir [H]
 - Vötn, ár og sjór [V]
 - Sérstök not haf- og vatnssvæða [SV]
 - Vatnsból [VE]
 - Strandsvæði [ST]
 - Vamar- og öryggissvæði [VO]
 - Önnur náttúruvernd [OX] númer visar til skráningar
 - Flugbraut hindranarleiðir

GREINARGERÐ
Sveitarstjórn Sveitarfélagsins Hornafjarðar leggur til að breyting verði gerð á gildandi aðalskipulagi sem felur í sér að nýtt efnistökusvæði er skilgreint í Hornafjarðarósi.
Markmið breytingarinnar er nýta hluta þess efnis sem fellur til við dýpkun innsiglingarinnar, allt að 10.000 m², til útflutnings.

Gerð er breyting á þéttbýlisuppdraði Höfn/Nesjahverfi og greinargerð aðalskipulagsins.

Á aðalskipulagsuppdraði er gerð sú breyting að bætt er inn hringtáki fyrir efnistökusvæði í ósi Hornafjarðar. Efnistökusvæðið fær númerið E87.

Í greinargerð bætist við lína í kafla 20.0 Efnistöku- og efnislösunarsvæði á Höfn:

E nr.	Staðsetning	Stærð/flokkur
E 87	Hornafjarðarós – efnistökusvæði við Innsiglingu	2

Stærðarflokkar efnistökuáæða eru flokkaðir í 5 flokka. Flokkur 2 er fyrir svæði þar sem heimilt er að taka 0-10.000 m² af efni. Hægt er að veita framkvæmdaleyfi byggt á stefnumörkun aðalskipulagsins, ef náma er í samræmi við lýsingu aðalskipulags og raskar ekki jarðmyndunum sem njóta verndar.
Hafa skal samráð við Siglingasvið Vegagerðarinnar og hafnaryfirvöld á Höfn áður en framkvæmdaleyfi er veitt.
Flatarmál efnistökusvæðisins er allt að 25.000 m².

UMHVERFISSKÝRSLA

Framkvæmdin sem fyrirhuguð er á svæðinu fellur undir C flokk í 1. viðauka laga um mat á umhverfisáhrifum nr. 106 / 2000 n.t.t. tölulið 2.04 „Efnistaka og/eða haugsetning á landi eða úr hafsbotni þar sem áætlað er að raska minna en 25.000 m² svæði eða efnismagn er minna en 50.000 m³.“

VALKOSTIR	NÚLLKOSTUR – ÖBREYTT ÁSTAND	VALINN KOSTUR – EFNISTÖKUSVÆÐI Í HORNAFJARÐARÓSI
Samfélag	Neikvæð áhrif – sandburður torveldar innsiglingu í Hafnarfjarðarós.	Jákvæð áhrif – Með framkvæmdinni er dælt upp sandi sem þarf að fjarlægja til að tryggja siglingar inn Hornafjarðarós og honum breytt í útflutningsvöru sem skapar tekjur og atvinnu í sveitarfélaginu.

- Jákvæð áhrif
- Neikvæð áhrif
- Óveruleg áhrif
- Óviss áhrif
-

SAMPÝKKTIR

Aðalskipulagsbreyting þessi sem auglýst hefur verið samkvæmt 2. mgr. 36. gr. skipulagslaga nr. 123 / 2010 var samþykkt í skipulagsnefnd:

þann 04.03 2021

Bæjarstjórn:

þann 10.03 2021

(undirskrift)

Aðalskipulagsbreyting þessi var staðfest af Skipulagsstofnun

í samræmi við 32. gr. skipulagslaga nr.123/2010

þann 09.11.2022



Aðalskipulag Sveitarfélagsins Hornafjarðar 2012-2030
Efnistökusvæði í Hornafjarðarósi
Breyting á aðalskipulagi

VERK:	BLADSTÆRD:	UNNIÐ:	RÝNT:
2525-020	A2	AB	ÁJ
MÆLIKVARDI:	DAGS:	DAGS.BREYT:	
1:10.000	08.03.2020	---	

SAMPÝKKT:
SÍGURJÓN ANDRÉSSON