


Deiliskipulag samþykkt í borgarráði 2.sept. 2021

Mkv. 1:1000

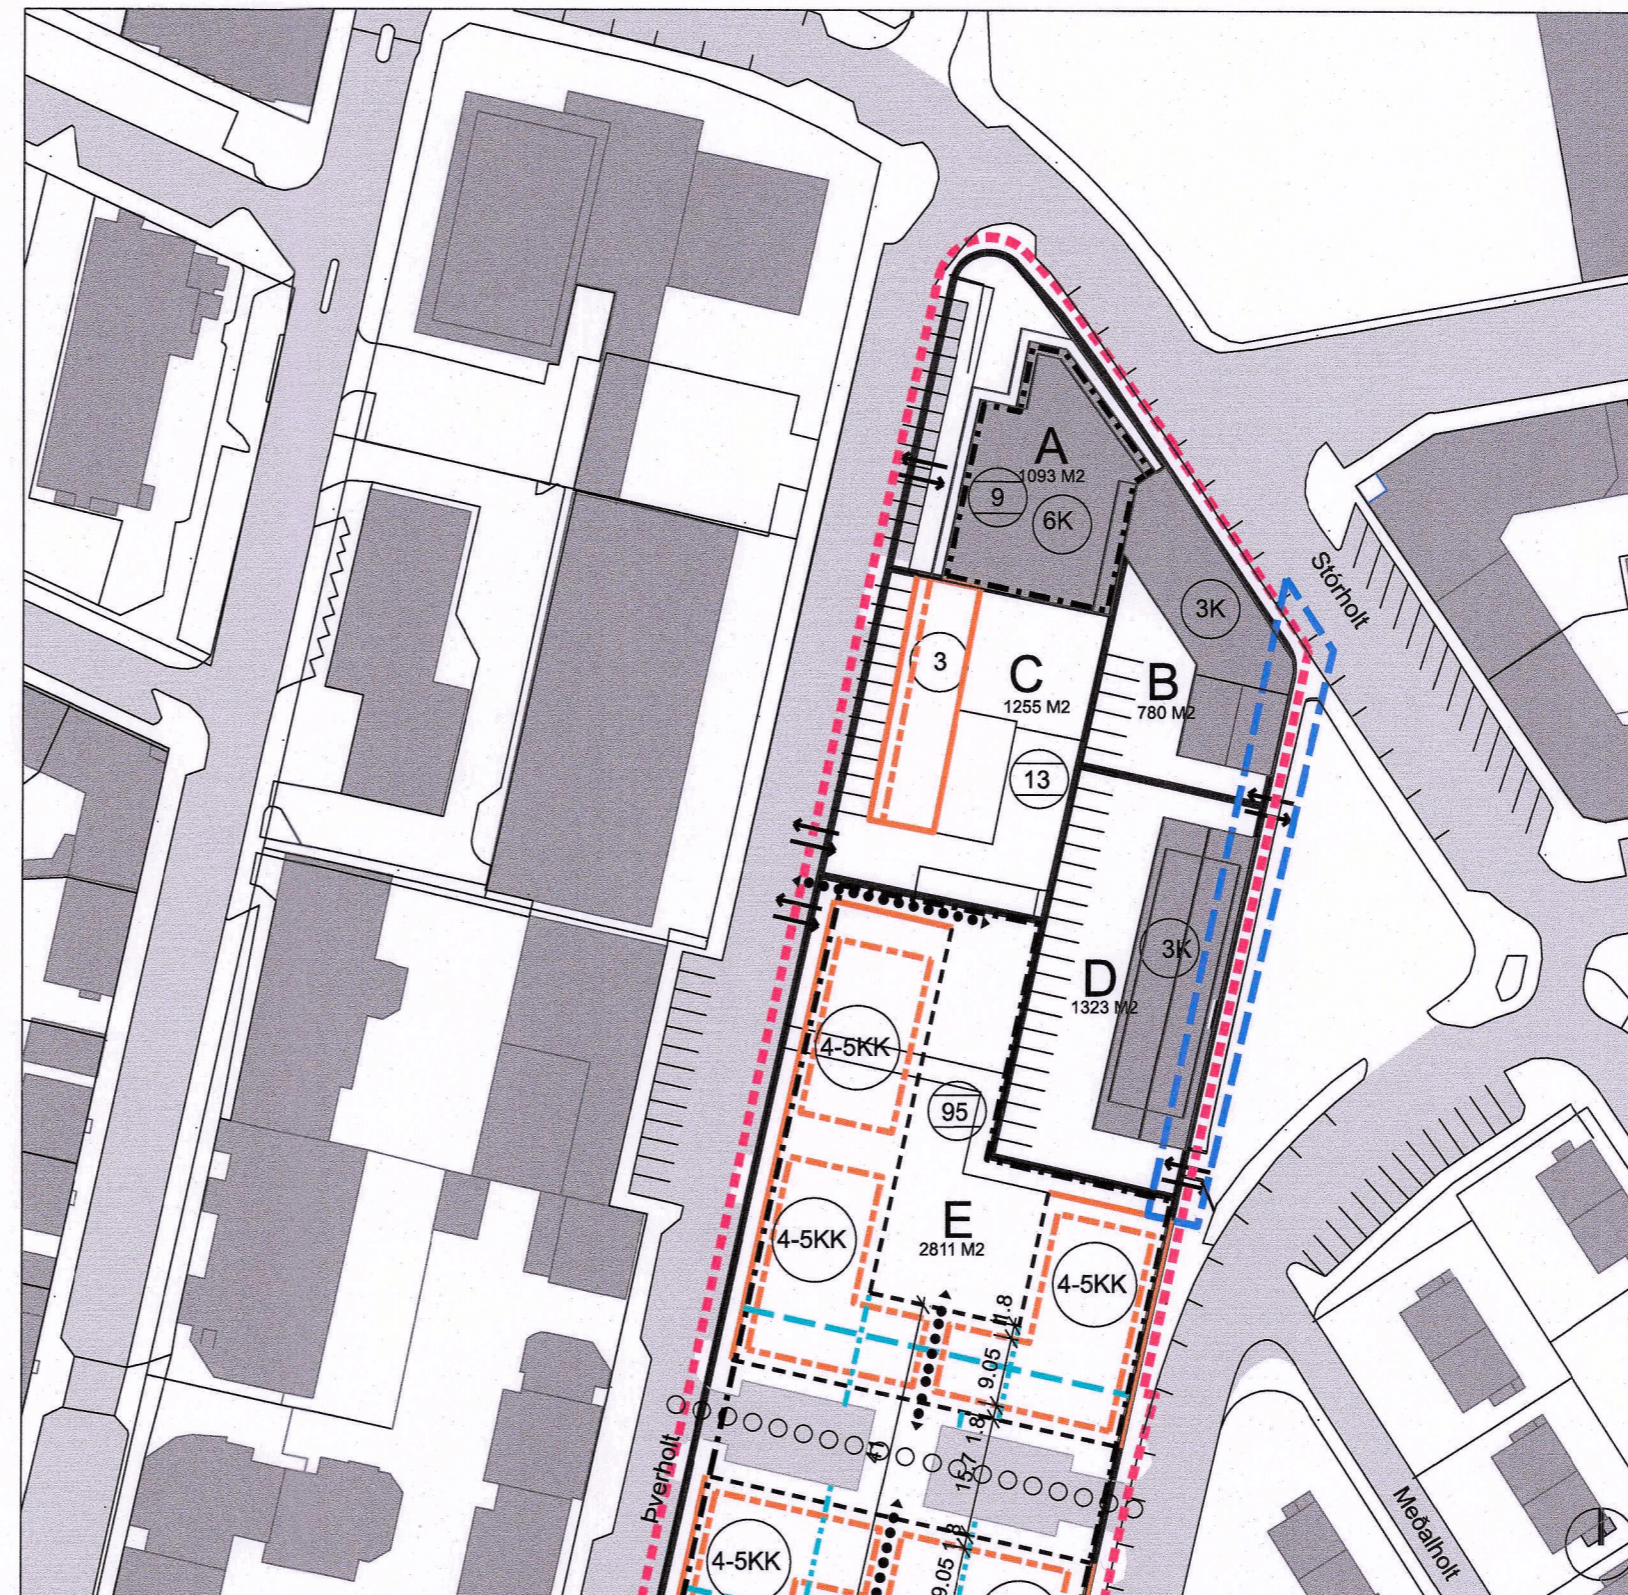

Deiliskipulagstillaga, mkv. 1:1000

Greinagerð

Í gildi er deiliskipulag samþykkt í Borgarráði 14. nóvember 2013 með síðar breytingum.

Breytt deiliskipulag

Stærð deiliskipulagsmarka er breytt. Skipulagssvæðið minnkar.

Að öðru leyti gilda eldri skilmálar.



ADALSKIPULAG REYKJAVÍKUR 2010-2040

SKÝRINGAR:


- Núverandi byggingar
- Byggingar til niðurrífs
- Ný byggð
- Bílakjallari og geymslur
- Afmörkun deiliskipulagsreits
- Lóðamörk
- Byggingarreitur
- Bundin byggingalína
- Byggingarreitur inndreginnar þakhæðar
- Byggingarreitur kjallara
- Bíl milli húsa
- Undirgöng
- Göngutengsl
- Kvóð um almenna umferð
- Innkeyrsla í bílageymslur, leiðbeinandi
- Hæðir / kjallari
- Fjöldi bílastæða í bílageymslu
- Nr.: 00 Húsnúmer
- Reitir
- Breyting svæðis
- Torgsvæði

Deiliskipulagsbreyting þessi, sem fengið hefur meðferð í samræmi við ákvæði 2. mgr. 43 gr. skipulagslaga nr. 123/2010, var samþykkt í [meðgæf skipulagsfyrirspá](#) þann 20.6.2024. Til samræmis við heimild í 3. mgr. 44. gr. skipulagslaga nr. 123/2010 var breytingin ekki grenndarkynnt þar sem hún varðaði ekki hagsmuni annarra en

Reykjavikurborgar og/eða umsækjanda.

Auglýsing um gildistöku breytingarinnar var birt í B-deild Stjórnartíðinda þann 27. júlí 2024.

ASK ARKITEKTAR EHF  
GEIRSGÖTU 9 101 REYKJAVÍK  
SÍMI 515 0300 FAX 515 0319  
www.ask.is

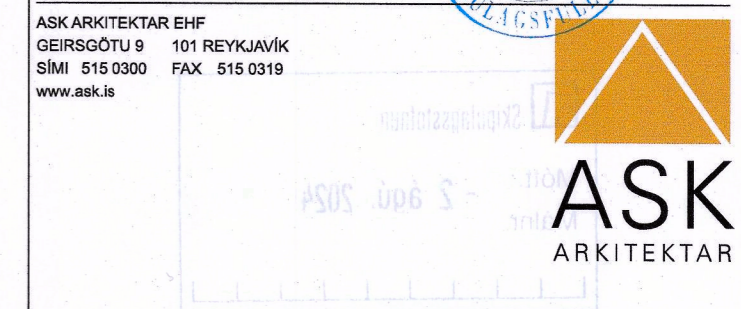

VERKEFNI		
Einholt / Þverholt		
Reitir 1.244.1 og 1.244.3		
TEGUND TEIKNINGAR	MKV. Í A2	1:1000
Deiliskipulagstillaga	HANNAÐ	ASK
HEITI TEIKNINGAR	TEIKNAD	GRY
Deiliskipulagsuppráttur	YFIRF.	HMH
VERK NR.	DAÐS.	12.06.2024
1159	ÚTGÁFA	
AUÐKENNI - NÚMÉR TEIKNINGAR	05-01	