



BREYTING Á DEILISKIPULAGI - ÁSLAND 3 - FURUÁS 27

FYRIR

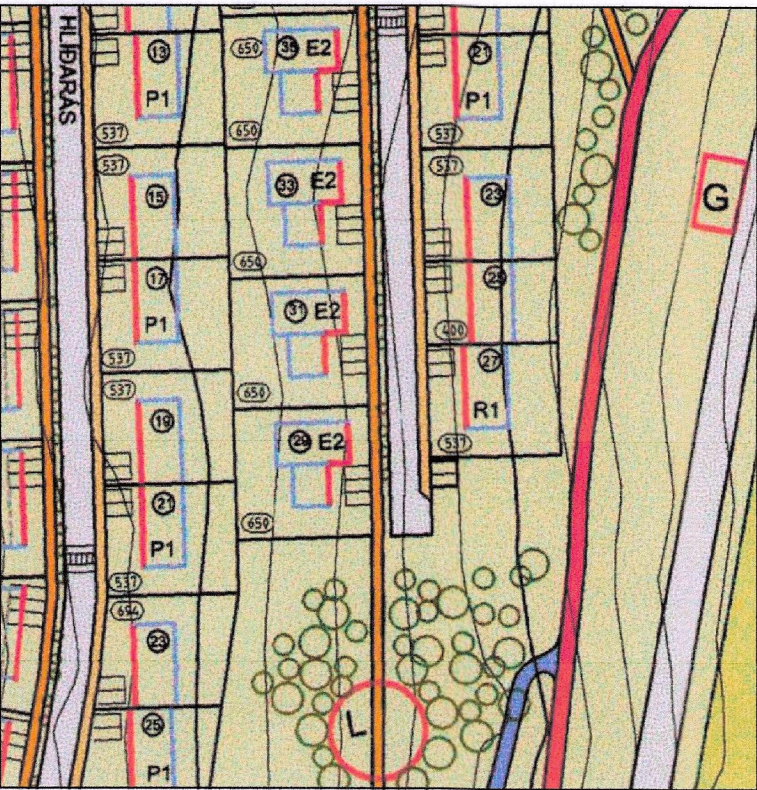

GILDANDI DEILISKIPULAG
Samþykkt af skipulags- og byggingarráði
Hafnarfjarðarþann 20.02.2007
Kvarði 1:2000

EFTIR

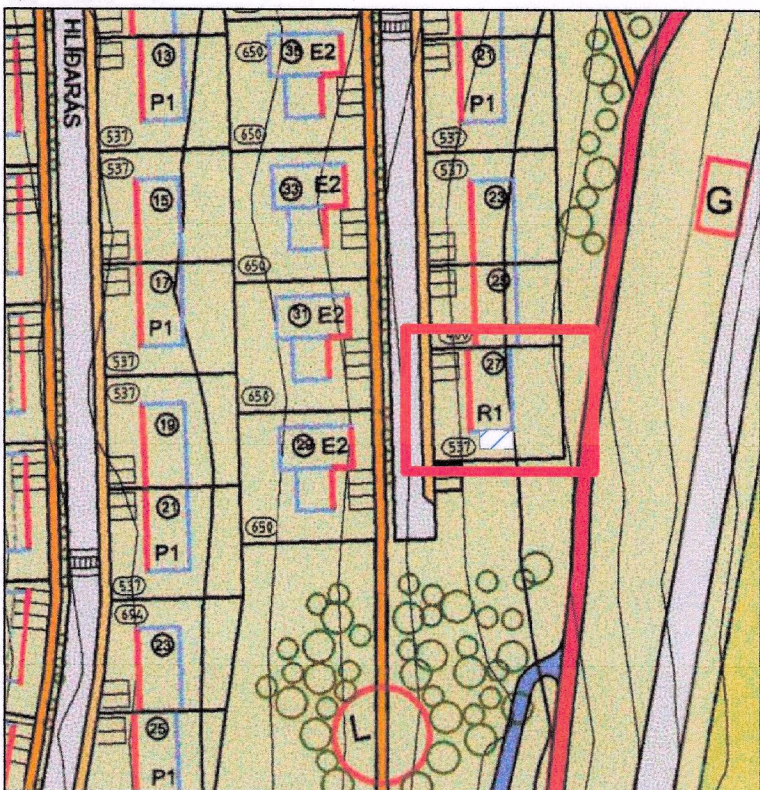

BREYTT DEILISKIPULAG
FYRIR LÓÐINA AÐ FURUÁSI 27
Kvarði 1:2000


NÚVERANDI STAÐA

Húsið sem er 15 m að lengd fullnýtir ekki byggingarreittinn til suðurs en leyfileg lengd skv. skipulagi er 16,50 m.
Leyfilegt er að byggja sem nemur 50% af lengd ytri byggingarreits sem þýðir 2,0 m x 4,0 m leyfilegan byggingarreit við suðurgafli.

BREYTT DEILISKIPULAG

Breytingin felst í því að byggingarreitur við gafi byggingarinnar er stækkaður um 2,0 metra í suður og 2,0 metra í vestur þannig að hægt verði að byggja tveggja hæða viðbyggingu við gafi hússins.
Eftir breytingu verður byggingarreiturinn við gaffinn 4,0 m x 6,0 m að stærð.

Að öðru leyti gilda áður samþykktir skilmálar.

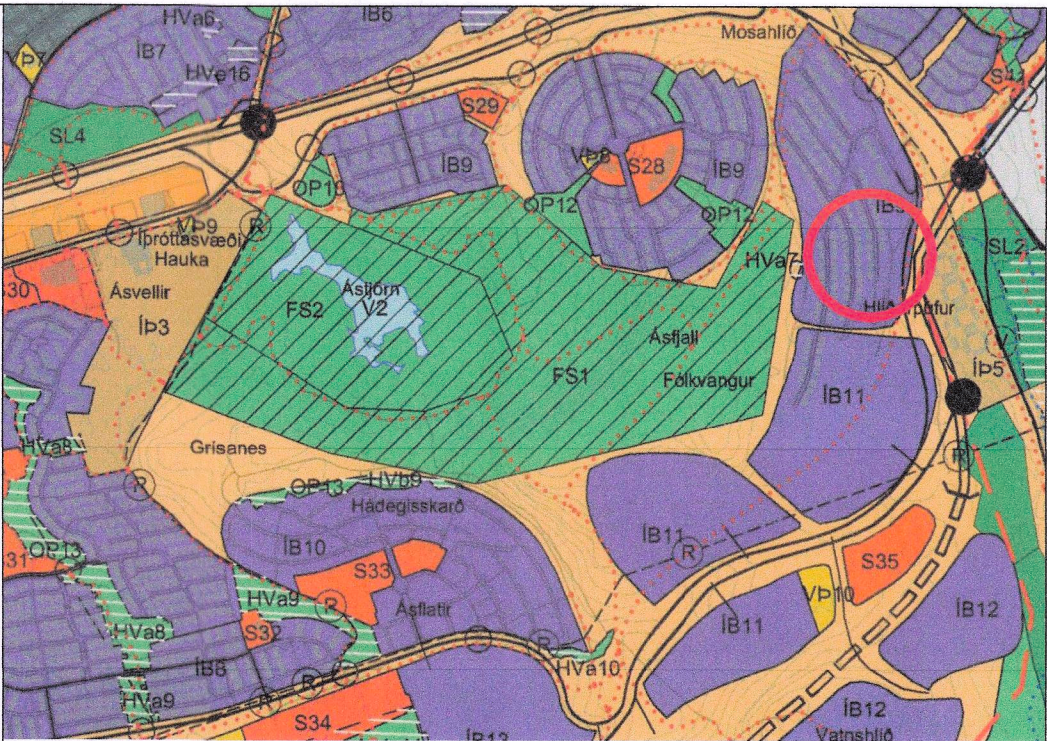

Útdráttur úr Aðalskipulagi Hafnarfjarðar 2013-2025
Ekki í kvarða

SKÝRINGAR

- staðsetning breytingar
- stækkaður byggingarreitur

GREINARGERÐ

SKILMÁLAR GILDANDI DEILISKIPULAGS

5.5 R1 - Raðhús

Raðhús á tveimur hæðum, inngangur á efri hæð. Innan byggingarreits er heimilt að reisa raðhús á tveimur hæðum ásamt innbyggðri bílageymslu. Bílageymsla er ekki leyfð niðurgrafin í kjallara frá götu.


Byggingarreitur við götu er bindandi. Þar sem skilgreindur er ytri byggingarreitur á langhlíðum húsa er heimilt að byggja útbyggingar sem nemur 50% af samanlagðri lengd hans. Sama gildir á endahúsum þar er heimilt að byggja útbyggingar sem nema 50% af lengd ytri byggingarreits. Sameiginlegt flatarmál allra útbygginga má þó að hámarki vera 20% af grunnfleti hverrar hæðar. Svalir skulu einnig vera innan ramma ytri byggingarreits en dýpt á aðalsvölum skal aldrei vera minni en 1,8 m.

Frágengið yfirborð við húsvegg skal ekki vera neðar en 50 sm undir uppgefinni plötuþæð og eru frávík frá því háð samþykki byggingarfulltrúa.

Hámarks nýtingarhlutfall er 0,6 fyrir endahús og 0,7 fyrir miðhús.
Hámarks veggþæð til norðausturs er 3,4 m yfir kóta aðkomuhæðar.
Hámarks mænishæð 4,8 yfir kóta aðkomuhæðar.

SKÝRINGARMYND SÝNIR STÆKKAÐANN BYGGINGAREIT

Kvarði 1:500

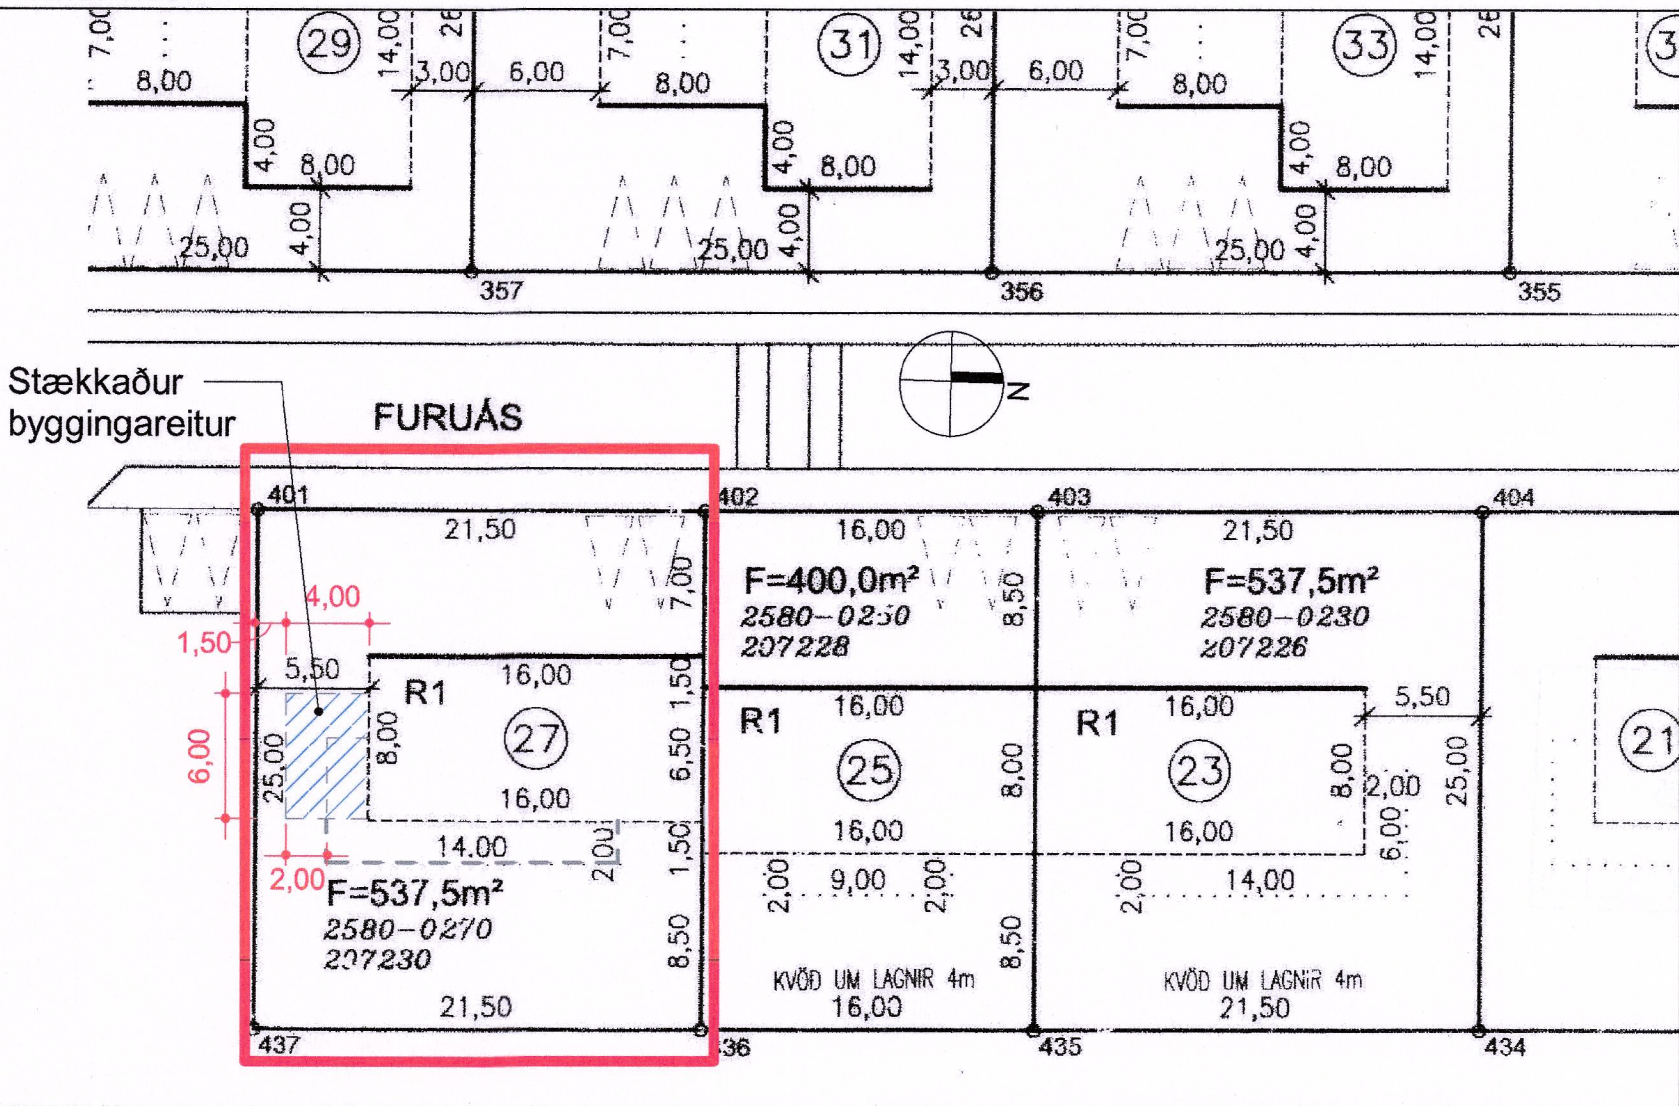

Furuás 23-27
Hafnarfjörður

VERKKAUPI: Laufey Hjörvar Vilhjálmssdóttir
KENNITALA: 111268-4799
LANDNÚMER: FL207230

EFNI:

Deiliskipulag

MÆLIKVARÐI: 1:500, 1:2000
FRUMSTÆRÐ BLAÐS: A2
TEIKNAD AF: KMK
YFIRFARIÐ: IC
DAGSETNING: 14.04.2025

VERKNÚMER 2423
TEIKN. NR.: 001
ÚTGÁFA: 1



VA ARKITEKTAR

Laugavegi 26
101, Reykjavík
sími: 530 6990
kt. 450400-3510
vaarkitektar@vaarkitektar.is
www.vaarkitektar.is

Útgefandi: Karl Magnús Karlsson K.t. 140566-5949

Deiliskipulagsbreyting þessi sem fengið hefur málsmeðferð samkvæmt 2. mgr. 43. gr. skipulagslaga nr. 123/2010 var samþykkt á afgreiðslufundi skipulagsfulltrúa Hafnarfjarðar

Þann 28. maí 2025

Skipulagsfulltrúi

Deiliskipulagsbreytingin var grenndarkynnt

frá 28. apríl 2025 til 27. maí 2025

Auglýsing um gildistöku deiliskipulagsins var birt í

B-deild Stjórnartíðinda þann 18. júní 2025