



SKÚLAGÖTUSVÆÐI - Breyting á deiliskipulagi vegna Lindargötu 50 - skýringarmyndir


Fyrir breytingar

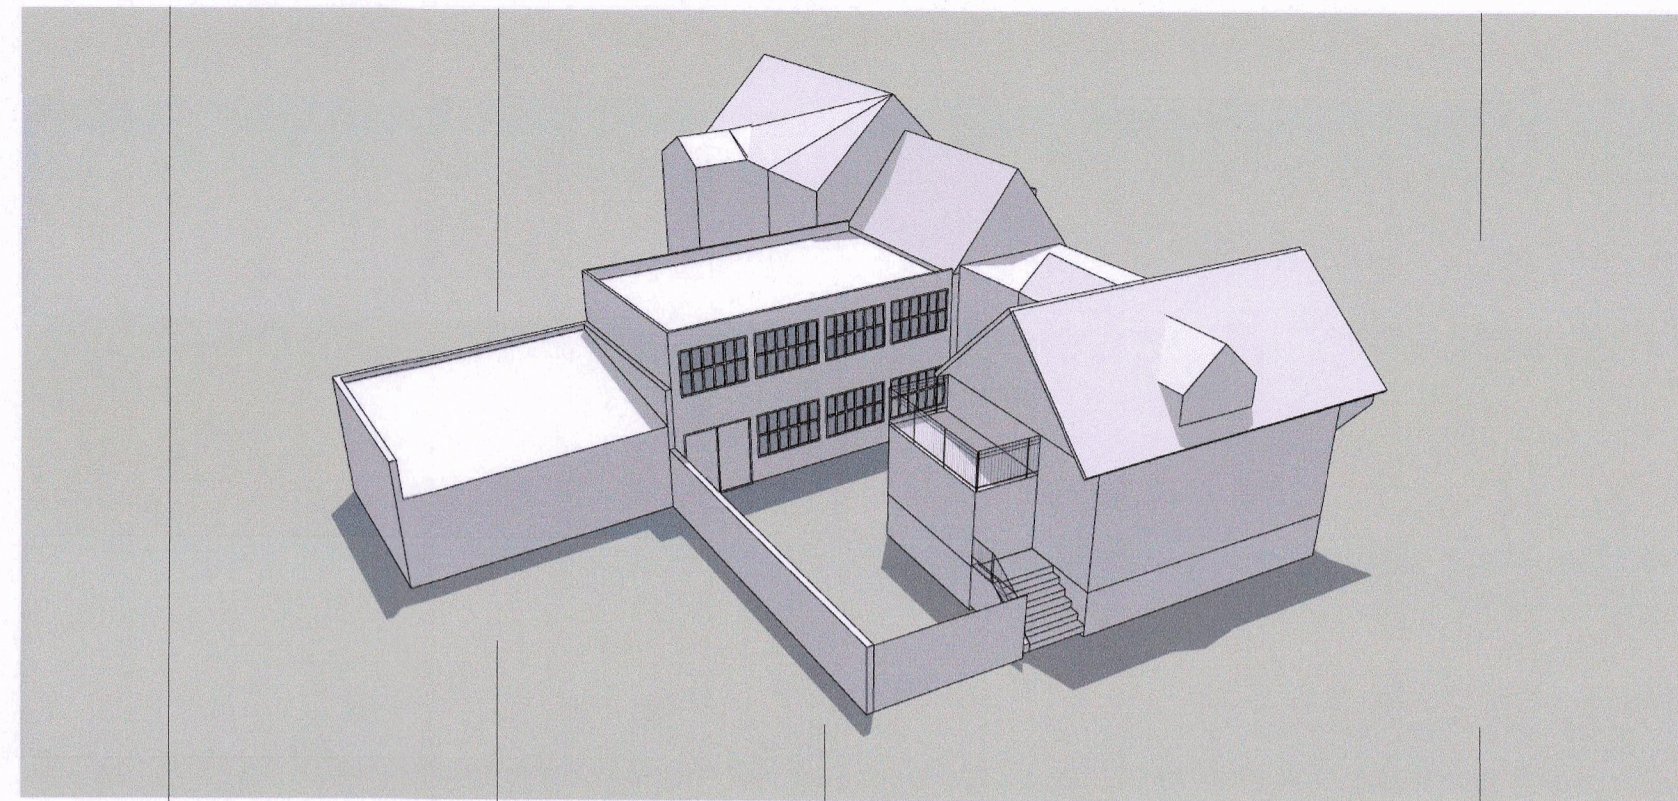

Fuglaperspektív

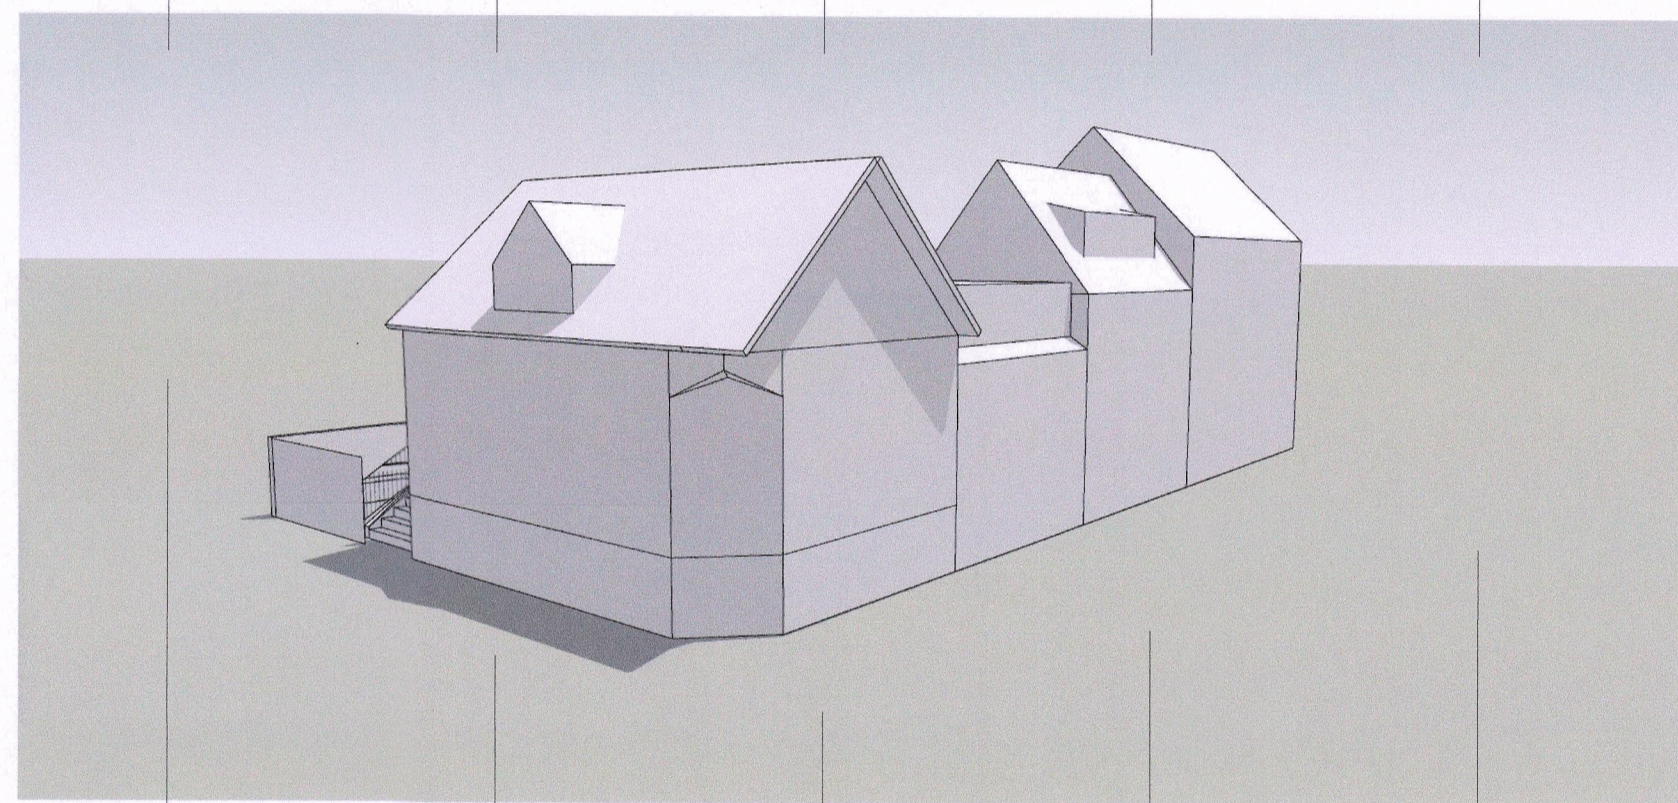


frá Frakkastíg

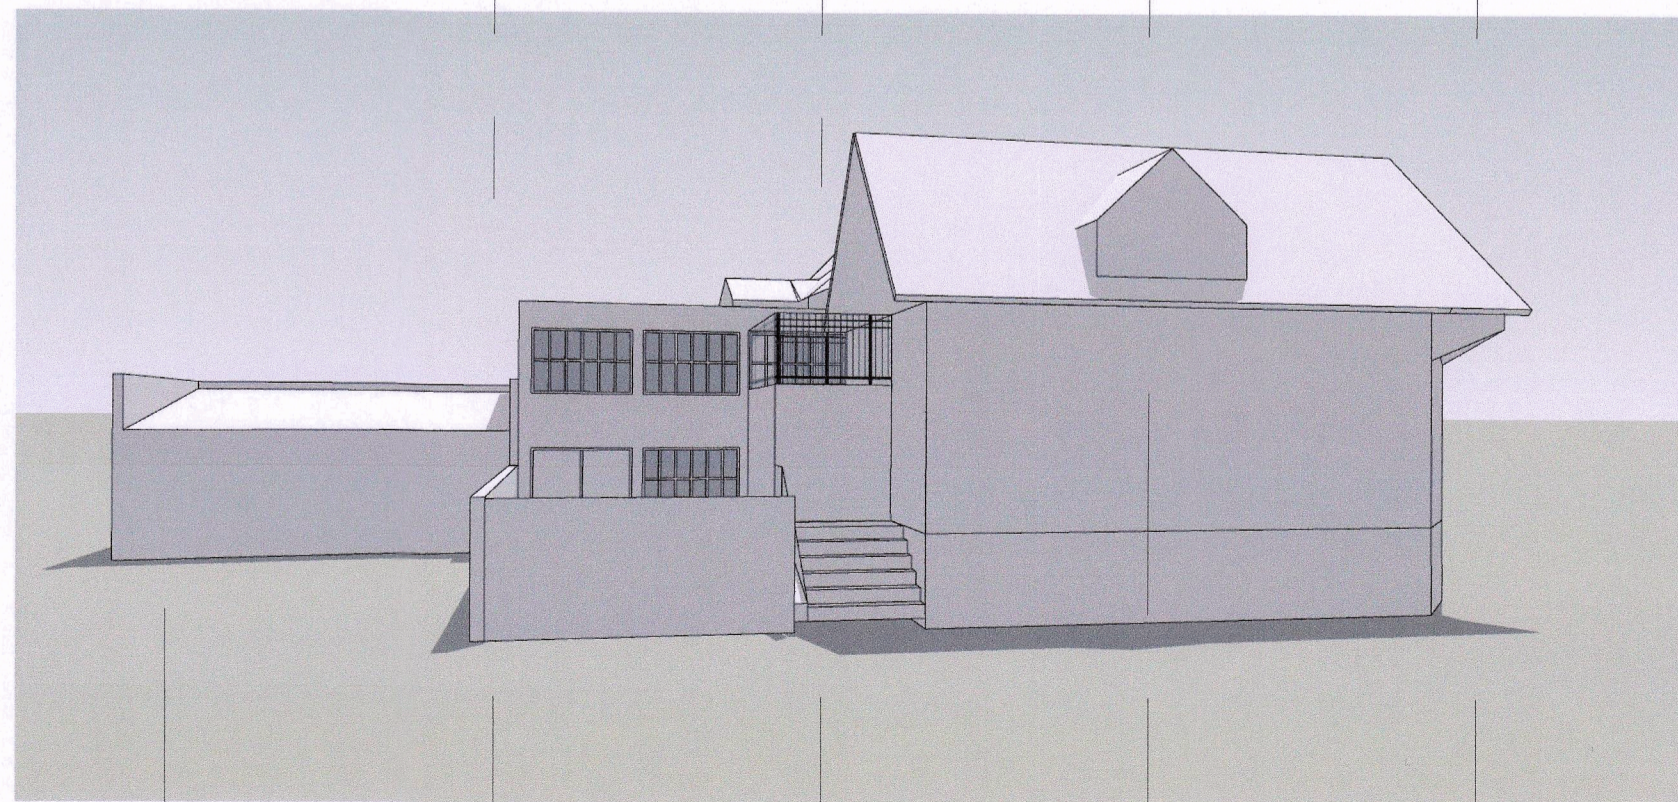


frá horni Lindargötu


Eftir breytingar

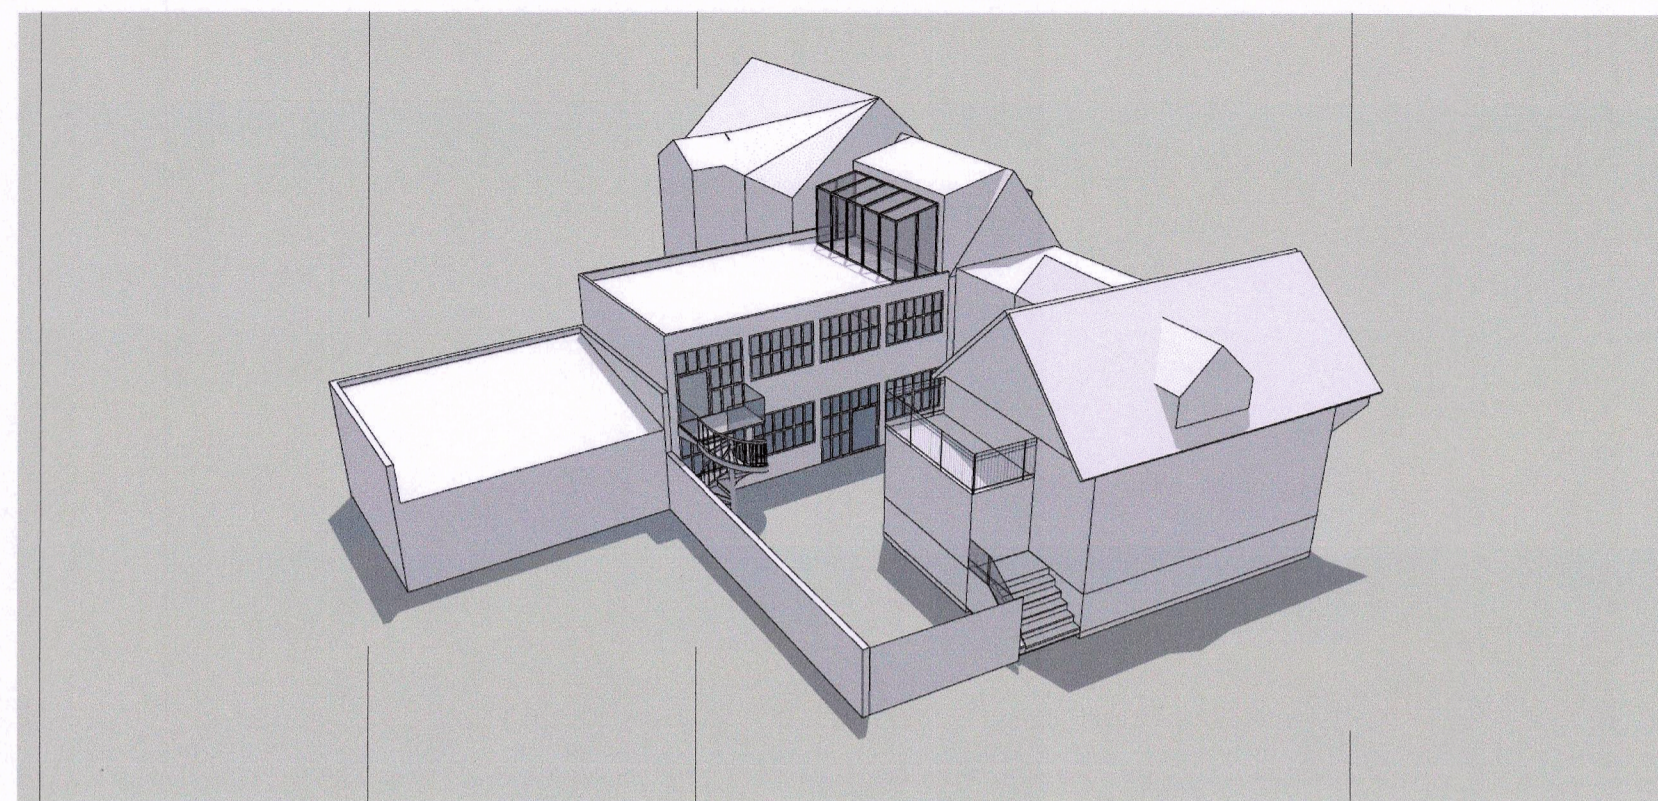

Fuglaperspektív

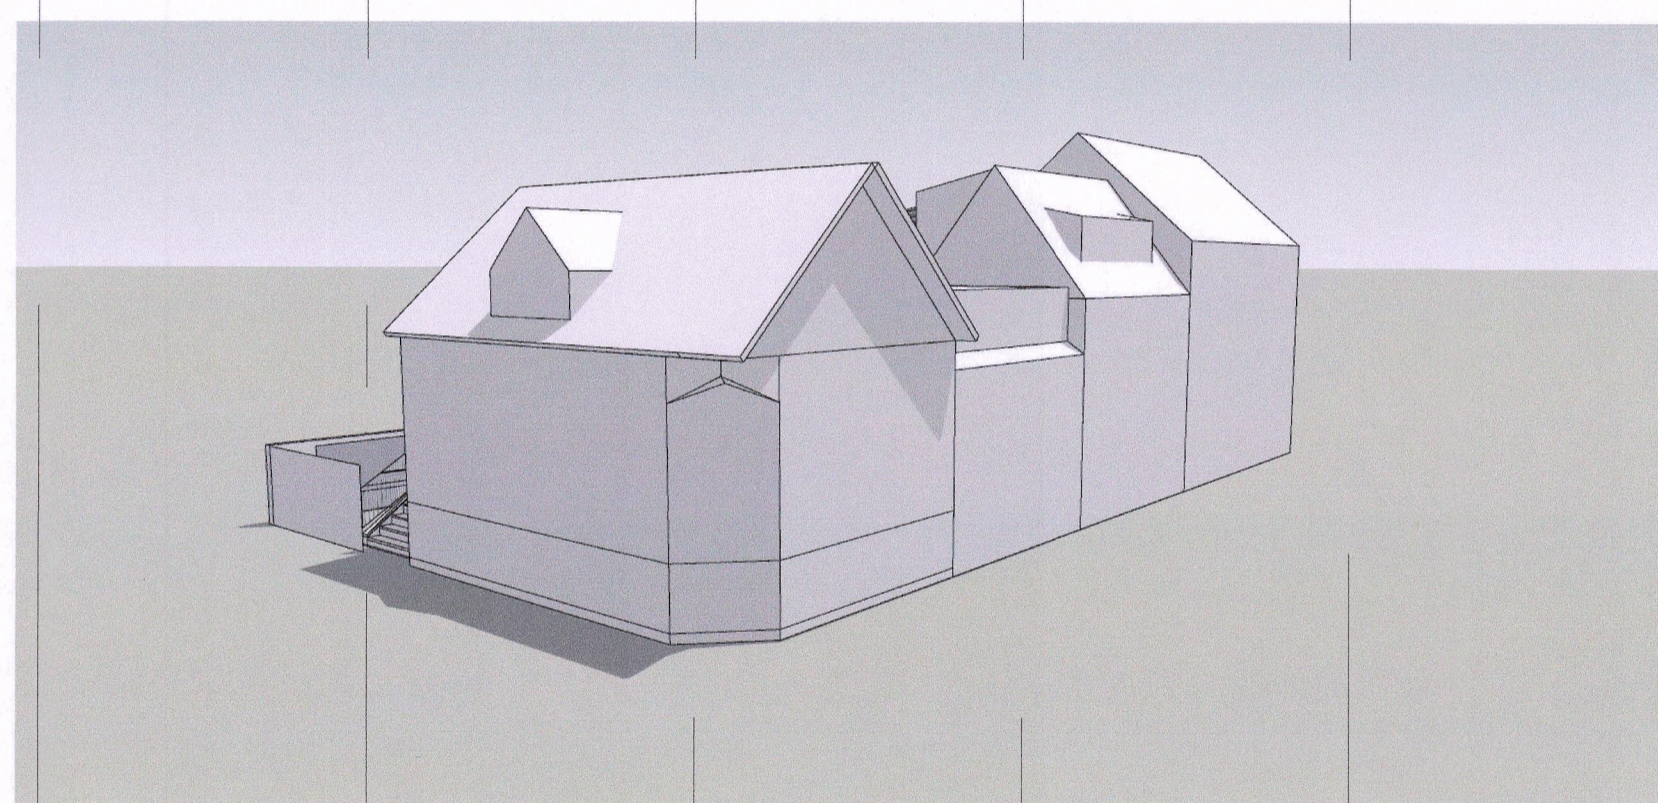

frá Frakkastíg

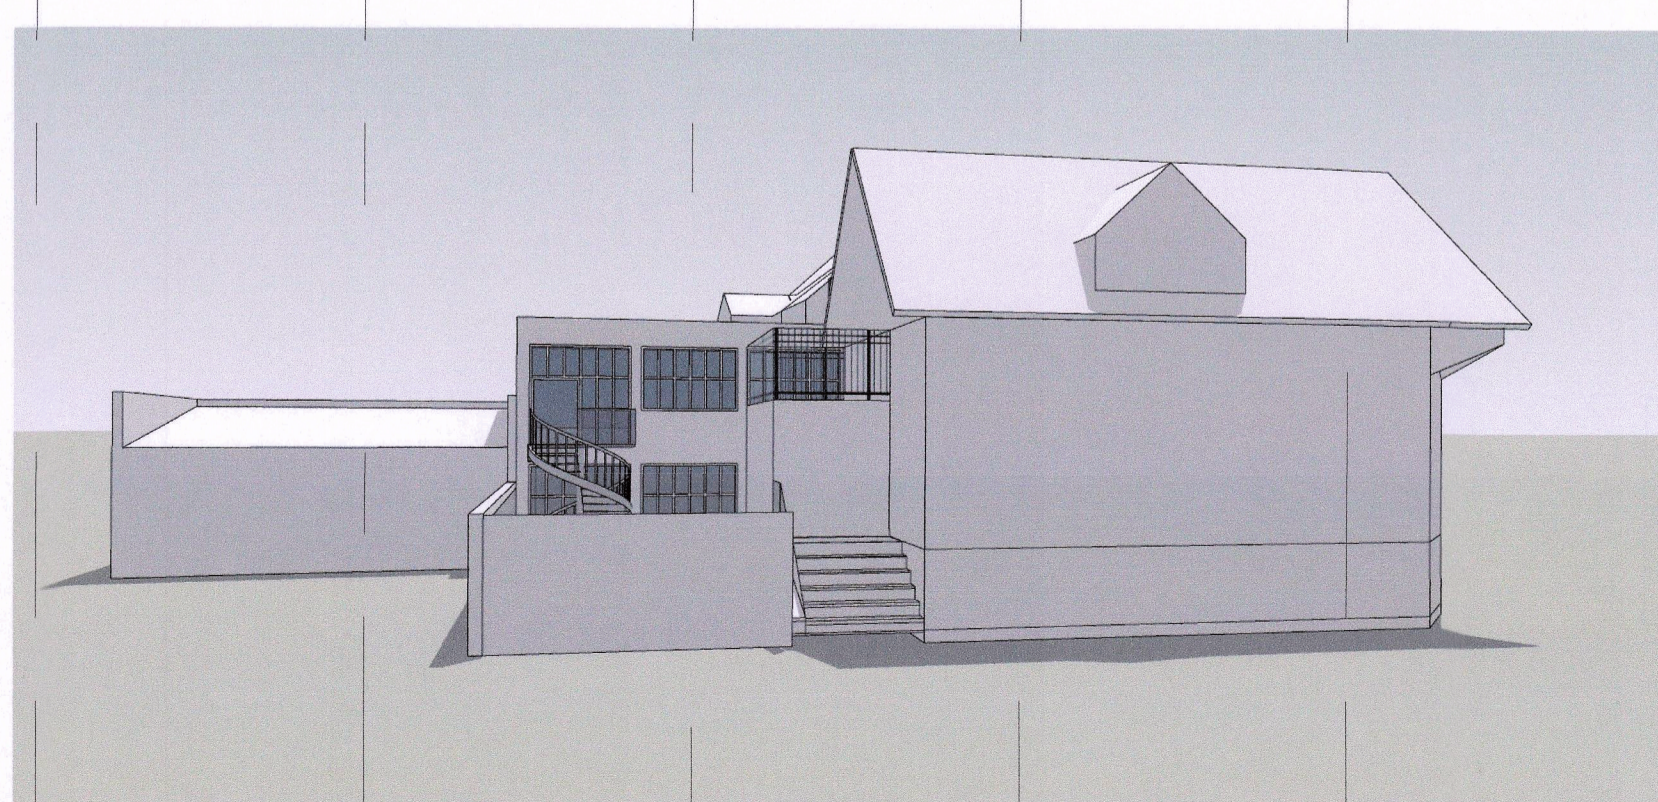

frá horni Lindargötu

Lindargata 50

STADGREINIR 0-1- 1153201  
 LANDNÚMÉR L101098  
 VERKKAUPI: Chabad á Íslandi  
 KENNITALA VERKKAUPA: 560119-2320

SKÝRINGARUPPDRÁTTUR

EFNI: Skýringarmyndir með deiliskipulagi

MÆLIKVARDI:  
 FRUMSTÆRD BLADS: A2  
 TEIKNAD: MS VERKNR: 2219  
 YFIRFARIÐ: IC, KMK TEIKN. NR: 002  
 DAGSETNING ÚTGÁFU: 09.01.2023 ENDURSK.:



VAARKITEKTAR

laugavegi 26  
 101 reykjavík  
 kt: 450400-3510  
 sími: 530 6990

vaarkitektar@vaarkitektar.is  
 www.vaarkitektar.is

ÚTGEFANDI: Indro Indriði Candi KT: 170364-7599

Teikning þessi er gefin út af undirrituðum fyrir hönd eiganda höfundaréttar, VA Arkitektar ehf. Teikninguna má ekki afrita með neinum hætti, að hluta til eða í heild án skriflegs leyfis höfundar.