


HAFNARFJÖRÐUR

BREYTING Á DEILISKIPULAGI - HAFNARFJÖRÐUR MIÐBÆR LINNETSSTÍGUR 6

FYRIR

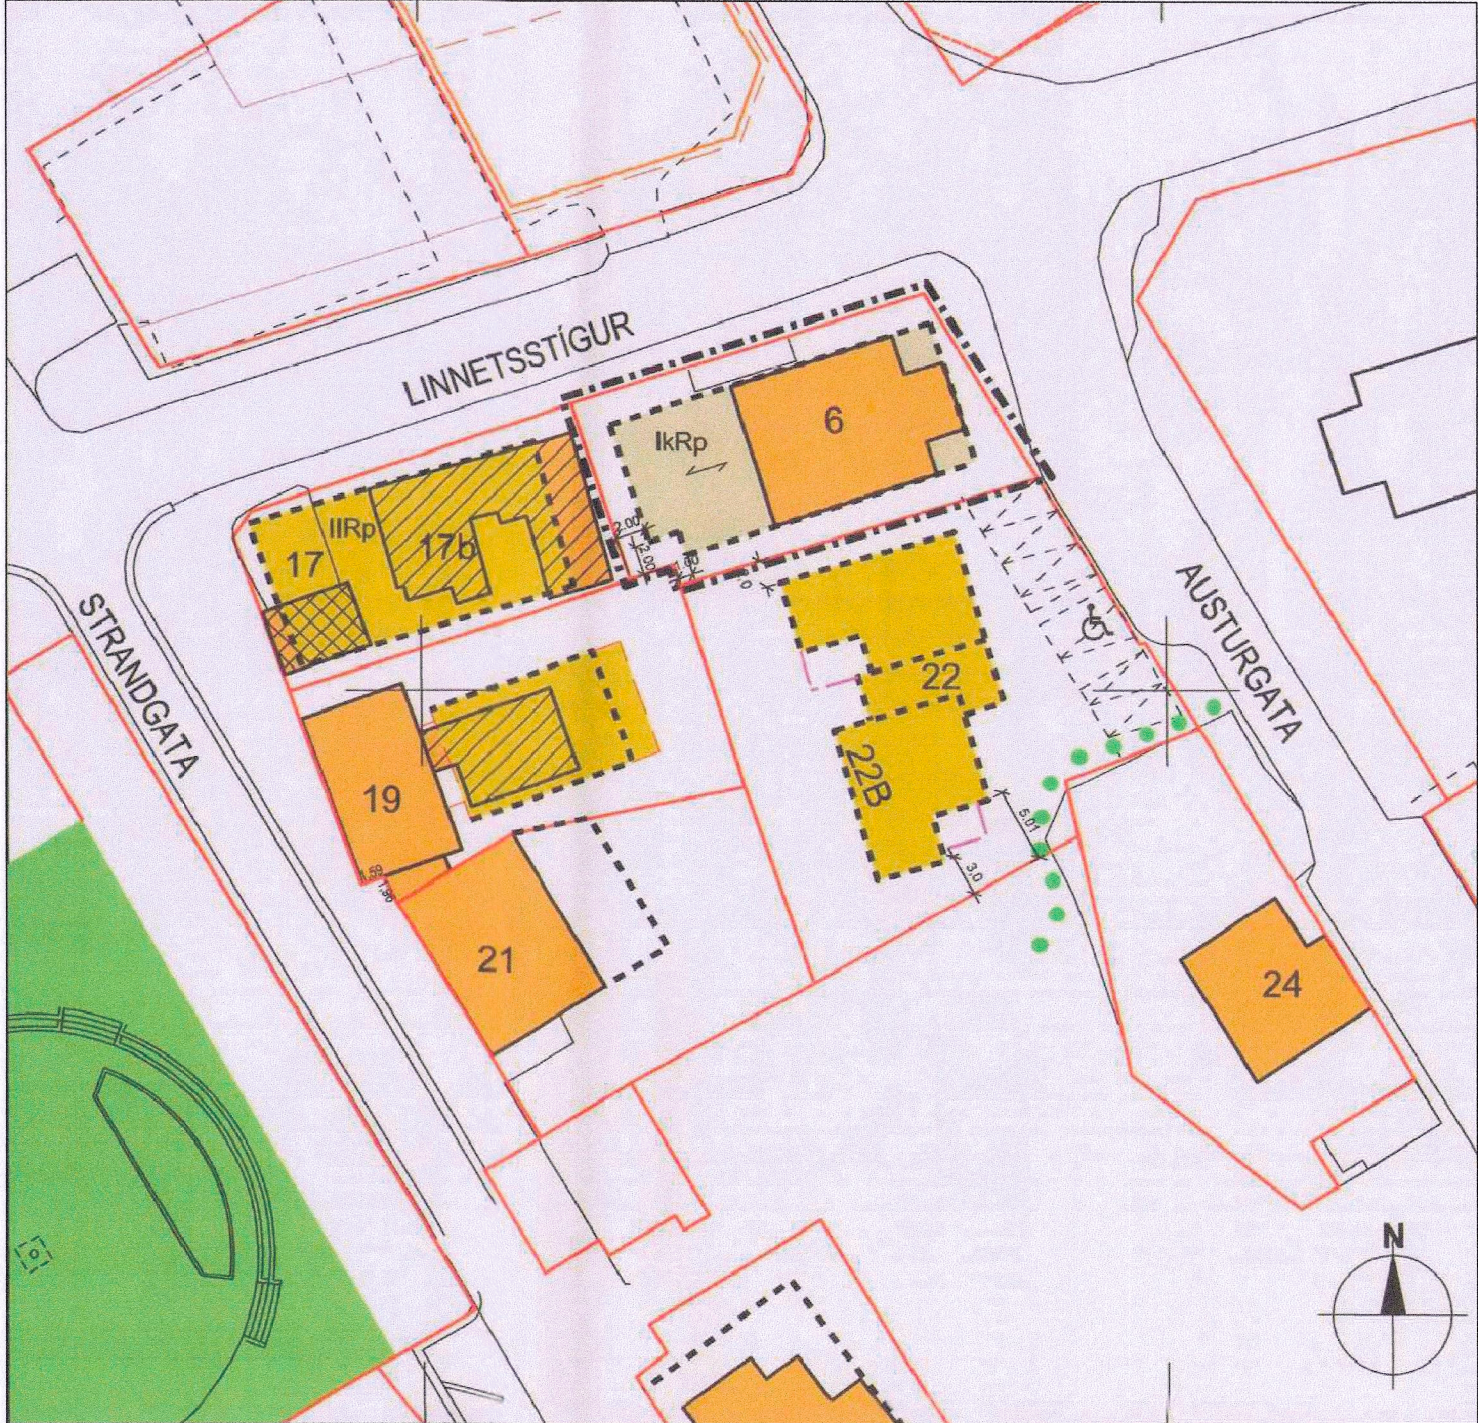

Mkv. 1:500

Gildandi deiliskipulag frá janúar 2018


Fyrir breytingu:

Heimilt er að reisa viðbyggingu með því skilyrði að meginhluti viðbyggingar fylgi formi og yfirbragði núverandi húss. Í því felst m.a. að gera kvisti með sama sniði og eru á húsinu. Stigahúsin skulu hafa a.m.k. 80 cm lægri mænishæð en meginbygging.

Heimilt nýtingarhlutfall er að hámarki 1,68. Að öðru leyti gilda skilmálar deiliskipulags Miðbær Hafnarfjarðar, samþykkt 14.06.2001.


Húsið er umsnaskýlt vegna aldurs.

FYRIR

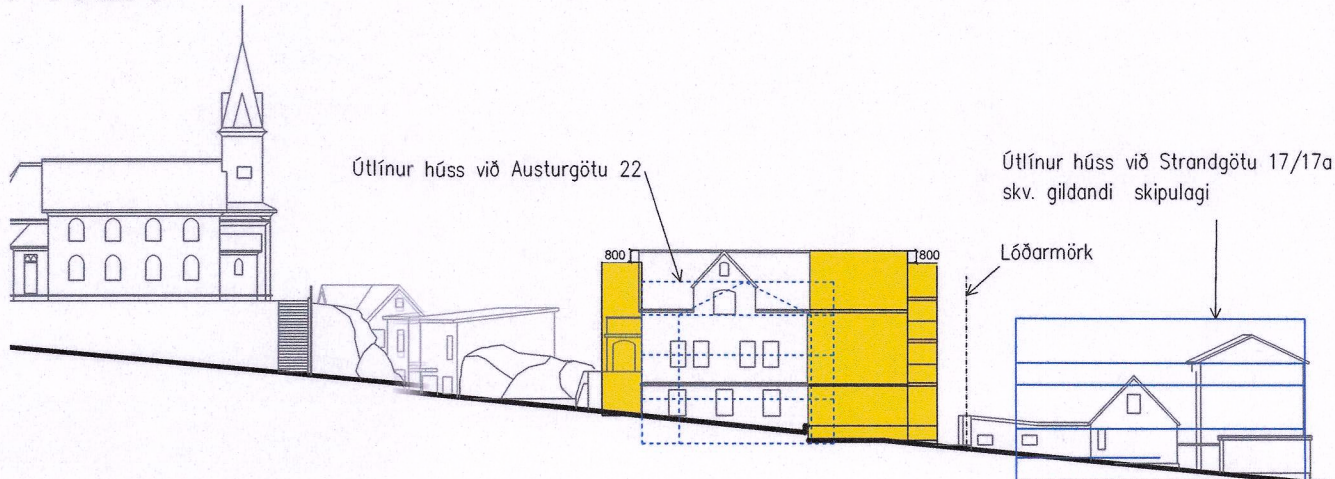

Ásýnd frá Linnetsstíg 1:500

EFTIR

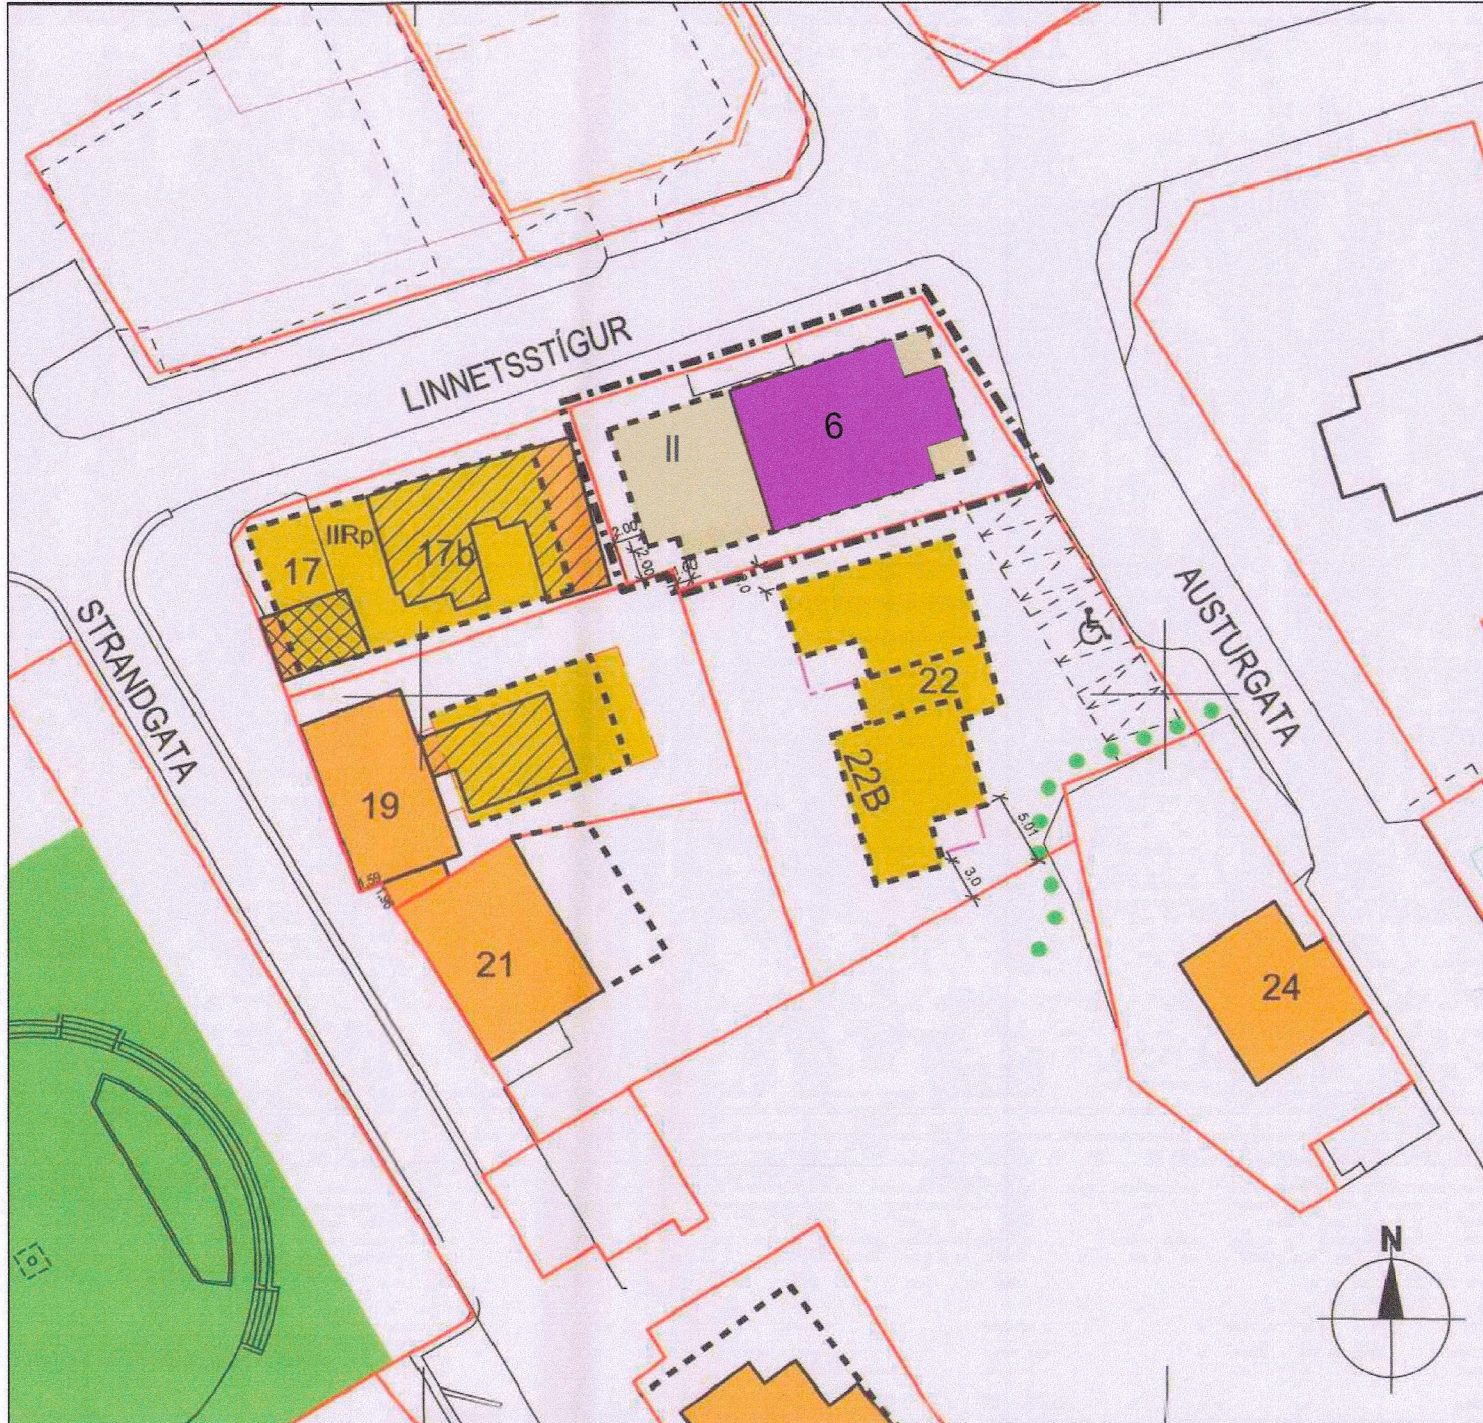

Mkv. 1:500


BYGGINGARSKILMÁLAR

Eftir breytingu:

Lýsing á breytingunni: Breyting verður á formi og yfirbragði viðbygginga en þær rúmast innan núverandi byggingarreita. Byggingarhluti við vesturgötu skal vera 2 hæðir og hafa a.m.k. 2,1 m lægri mænishæð en meginbygging. Austurgötu (stigahús) skal hafa a.m.k. 80cm lægri mænishæð en meginbygging. Viðbyggingar mega víkja sjónrænt frá útliti upprunalegs húss. Þaksvallir eru leyfðar. Brunarstigi má vera í allt að 80cm fjarlægð út fyrir byggingarreit á suðurhlíð hússins. Að öðru leyti gilda skilmálar deiliskipulags Miðbær Hafnarfjarðar.

Komi til færslu á götugögnum eða lögnum verði það á kostnað lóðarhafa. Umsögn Minjastofnunnar dags. 22. janúar 2025 liggur fyrir. Minjastofnun óska eftir aðaluppdætti að viðbyggingum við hið friðaða hús.

EFTIR

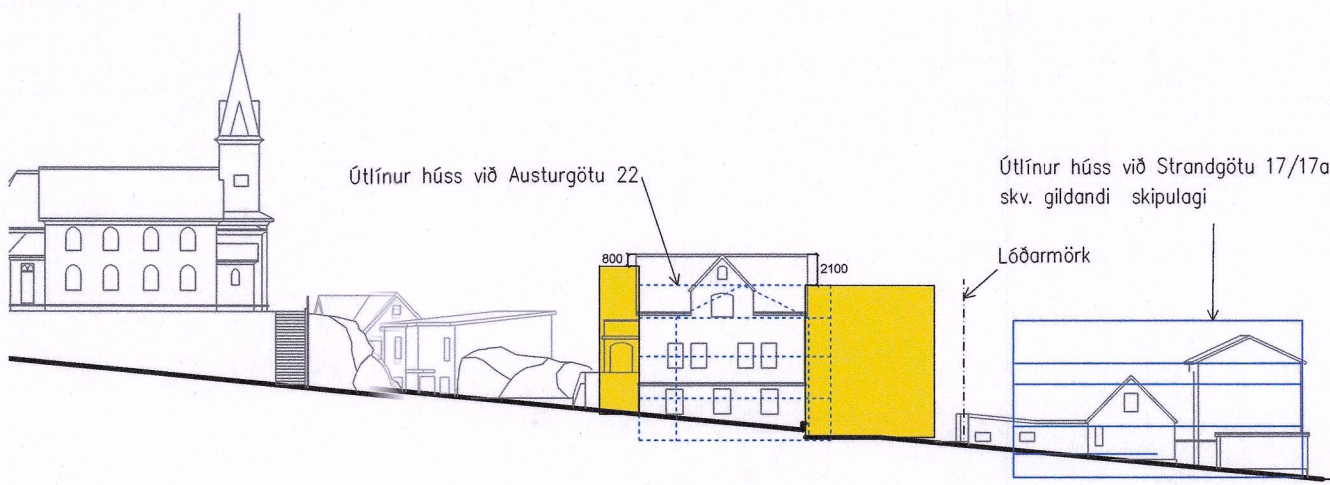

Ásýnd frá Linnetsstíg 1:500

Töluskrá: V:\2023\2314-Safnaðarheimili_Frikirkjunnar\2-VINNSLA\2.2-Hönnun-Design\2.2.1-CAD grunnar\2314 br.á deiliskipulagi Breyting.dwg



Hluti af Aðalskipulagi Hafnarfjarðar 2013-2025

Skýringar:

- Mörk skipulagssvæðis
- Lóðarmörk
- Byggingarreitur nýbyggingar m/ménissstefnu
- Byggingarreitur viðbyggingar m/ménissstefnu
- Byggingarreitur, svalir
- Núverandi hús
- Núverandi hús, víkjandi
- Núverandi hús, víkjandi ef annað verður byggt
- Friðað hús
- Opinberir garðar og torg
- Bílastæði
- Göngustígur
- Húshæðir:
ll = tvær hæðir, R = ris > f4
lr = ris < 14°, p = port, k = kjallari
- Viðbygging

Deiliskipulagsbreyting þessi sem fengið hefur meðferð í samræmi við ákvæði 2. mgr. 43. gr. skipulagslaga nr. 123/2010

var samþykkt á afgreiðslufundi skipulagsfulltrúa þann 01.10. 2025.

Tillagan var grenndarkynnt frá 29.08. 2025 með athugasemdafresti til 26.09. 2025.

Auglýsing um gildistöku breytingarinnar var birt í B-deild Stjórnartíðinda þann 15.10. 2025.

Sigrún Eiríksdóttir

Skipulagsfulltrúi



Frikirkjan í Hafnarfirði

VERKAUFI / EIGANDI

Breyting á deiliskipulagi Hafnarfjörður Miðbær


TEGUND VERRS

Linnetsstígur 6

GATASTADSETNING

Deiliskipulagsuppráttur
Linnetsstígur 6
LANDNÚMER: ---
STADGR.: ---
MHL: ---
MKV.: 1:500
BLADSTÆRD: A2
ÚTGÁFA DAGS: 03.01.2025
TEIKNAD: Sp
YFIRFARID: SE

2314 01 - 01
VERKNR. MAPPA SVÆÐI ÁBYRGÐ SFB NR. RADNR. ÚTGÁFA

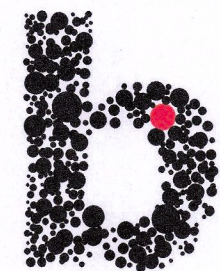

BATTERÍÐ | ARKITEKTAR

Hvaleyrarbraut 32 | 220 Hafnarfirði | S: 54 54 700 | batteri@arkitekt.is | www.arkitekt.is

© BATTERÍÐ | ARKITEKTAR
ÖLL AFNOT OG AFRITUN TEIKNINGAR AÐ HLUTA EÐA Í HEILD ER HÁÐ SKRIFLEGU LEYFI HÖFUNDA

Sveinn Bjarki Þórarinnsson FAÍ
kt: 300379-5759