


Aðalskipulag Rangárþing eystra 2020-2032

Skýringaruppráttur VIII. - Fjarlægð frá þjóðvegum (1000 m frá stofn og tengivegum / 500 m frá héraðsvegum)

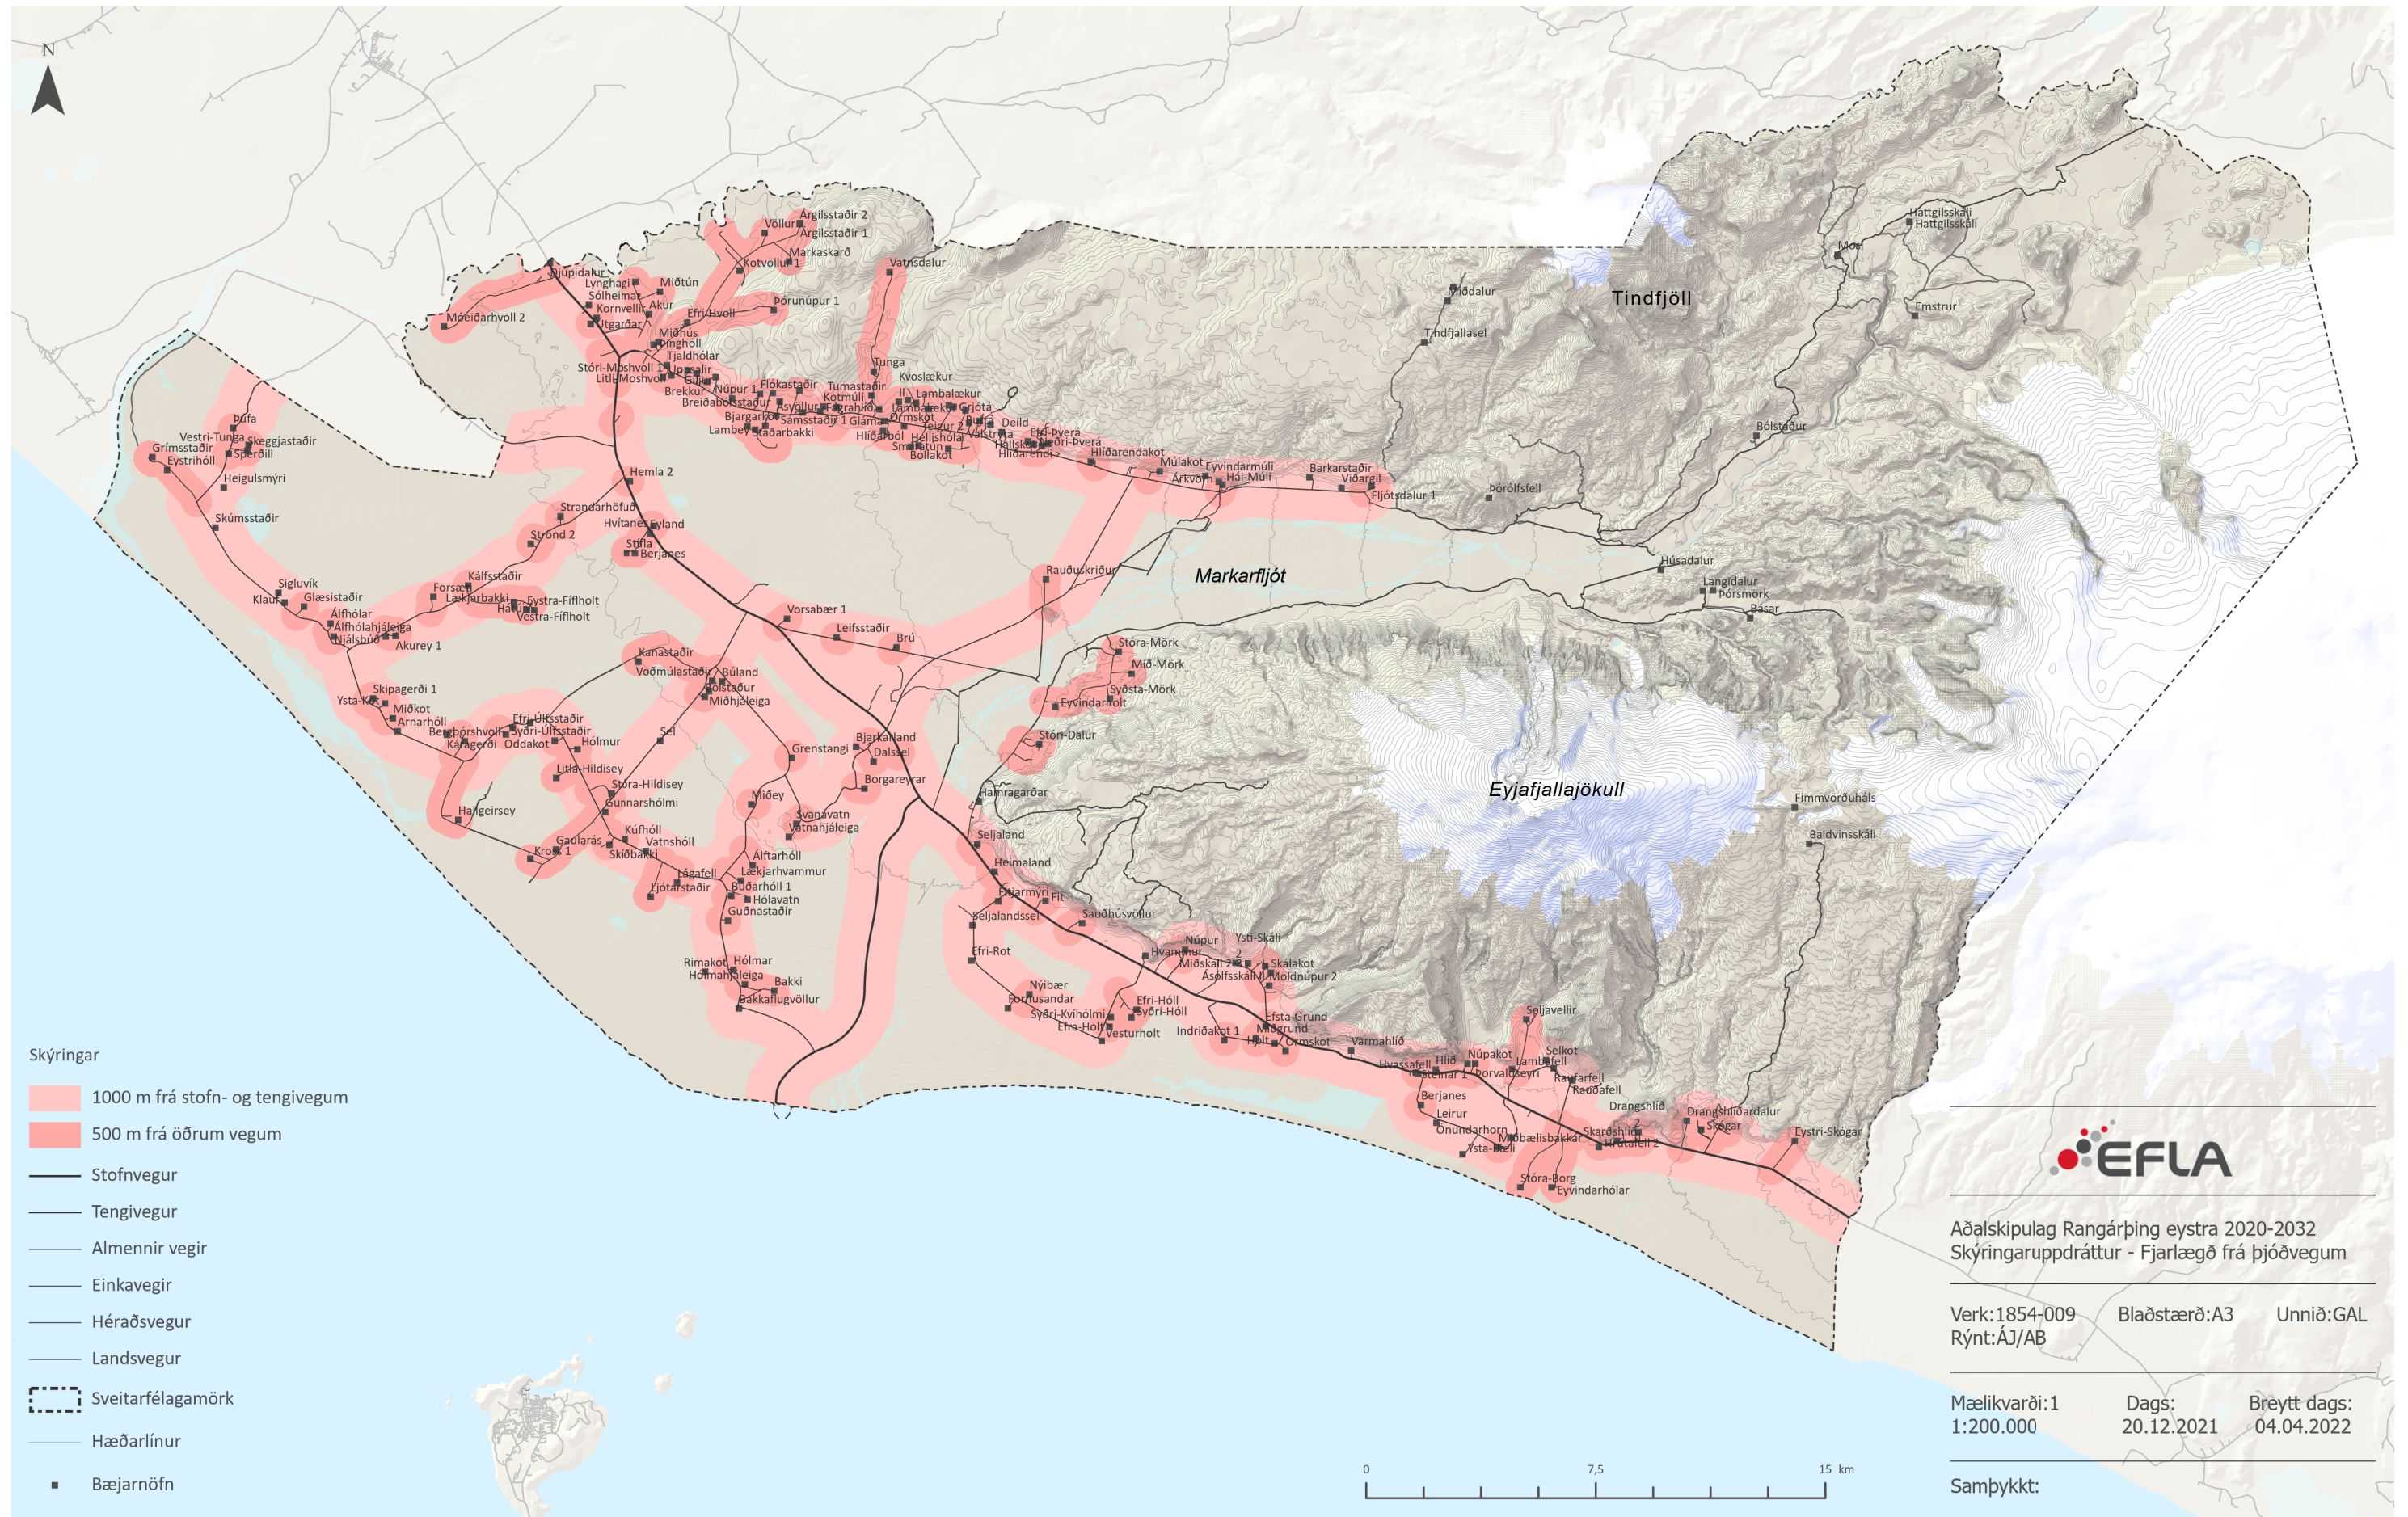

- Skýringar
- 1000 m frá stofn- og tengivegum
 - 500 m frá öðrum vegum
 - Stofnvegur
 - Tengivegur
 - Almennir vegir
 - Einkavegir
 - Héraðsvegur
 - Landsvegur
 - Sveitarfélagamörk
 - Hæðarlínur
 - Bæjarnöfn

EFLA

Aðalskipulag Rangárþing eystra 2020-2032
Skýringaruppráttur - Fjarlægð frá þjóðvegum

Verk: 1854-009 Blaðstærð: A3 Unnið: GAL
Rýnt: AJ/AB

Mælikvarði: 1 Dags: Breytt dags:
1:200.000 20.12.2021 04.04.2022

Samþykkt: