



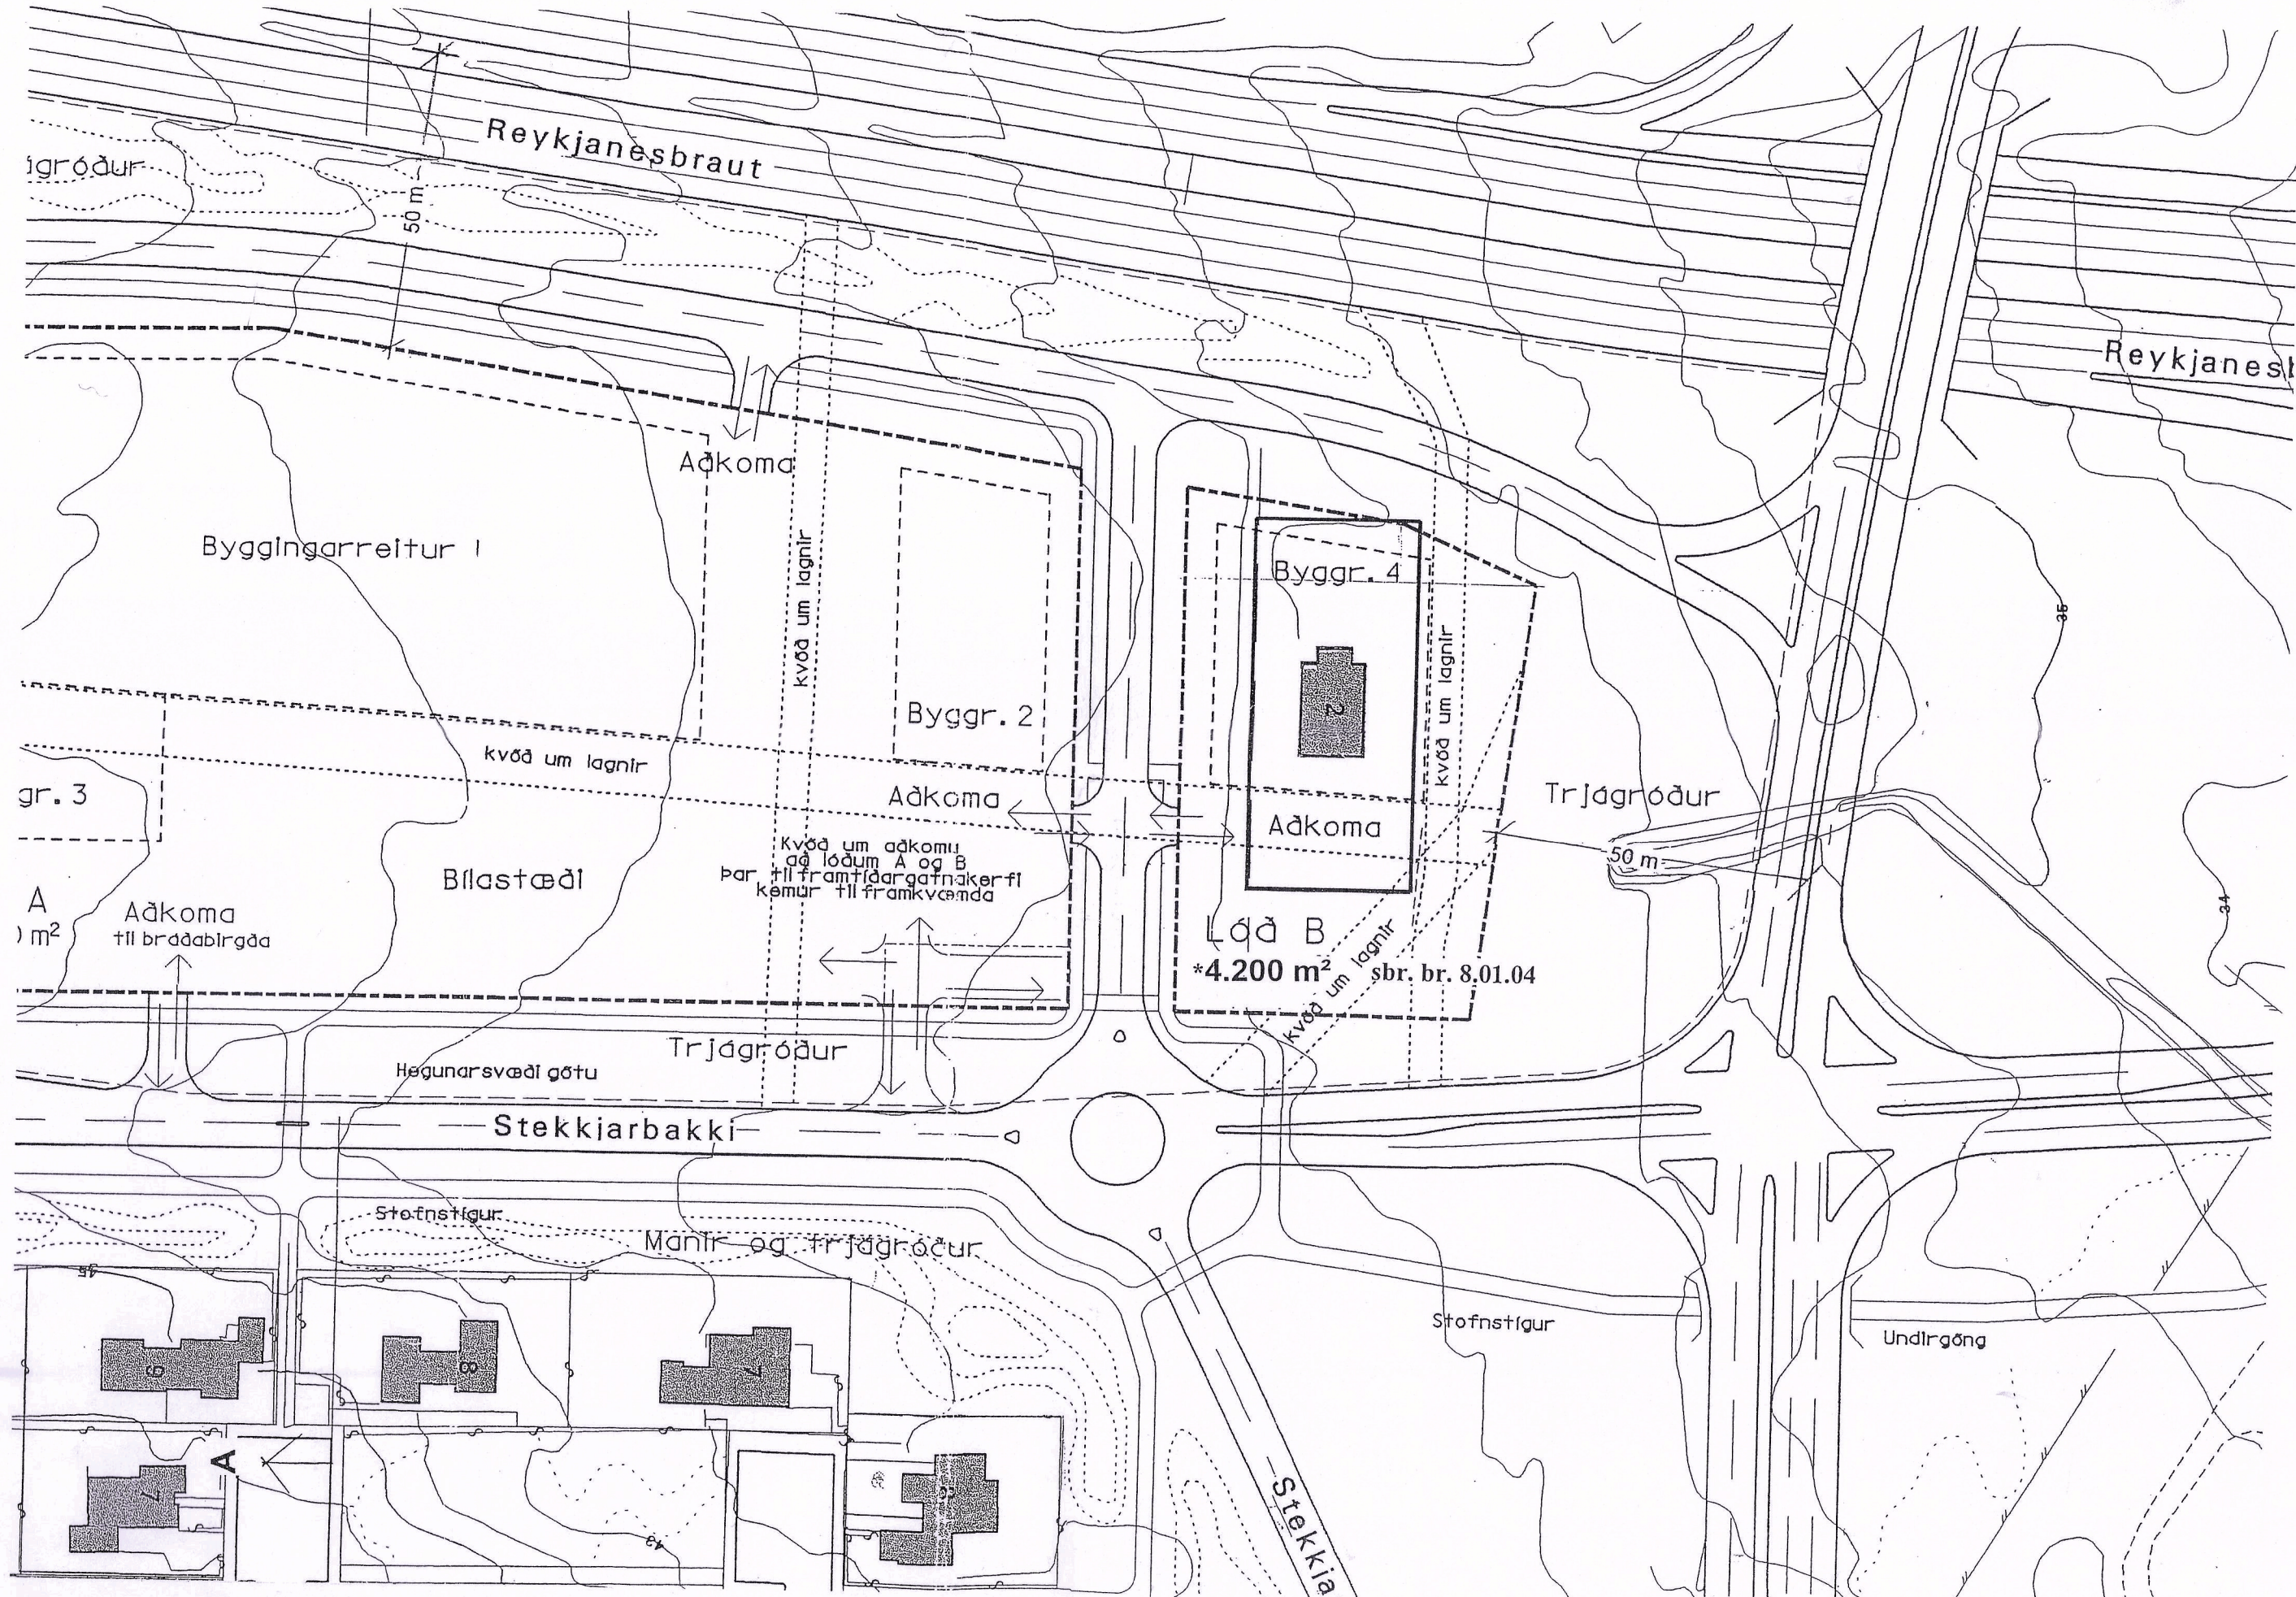

Hluti deiliskipulags Norður-Mjóddar, samþykkt í borgarráði 13. apríl 1999

mkv. 1:1000

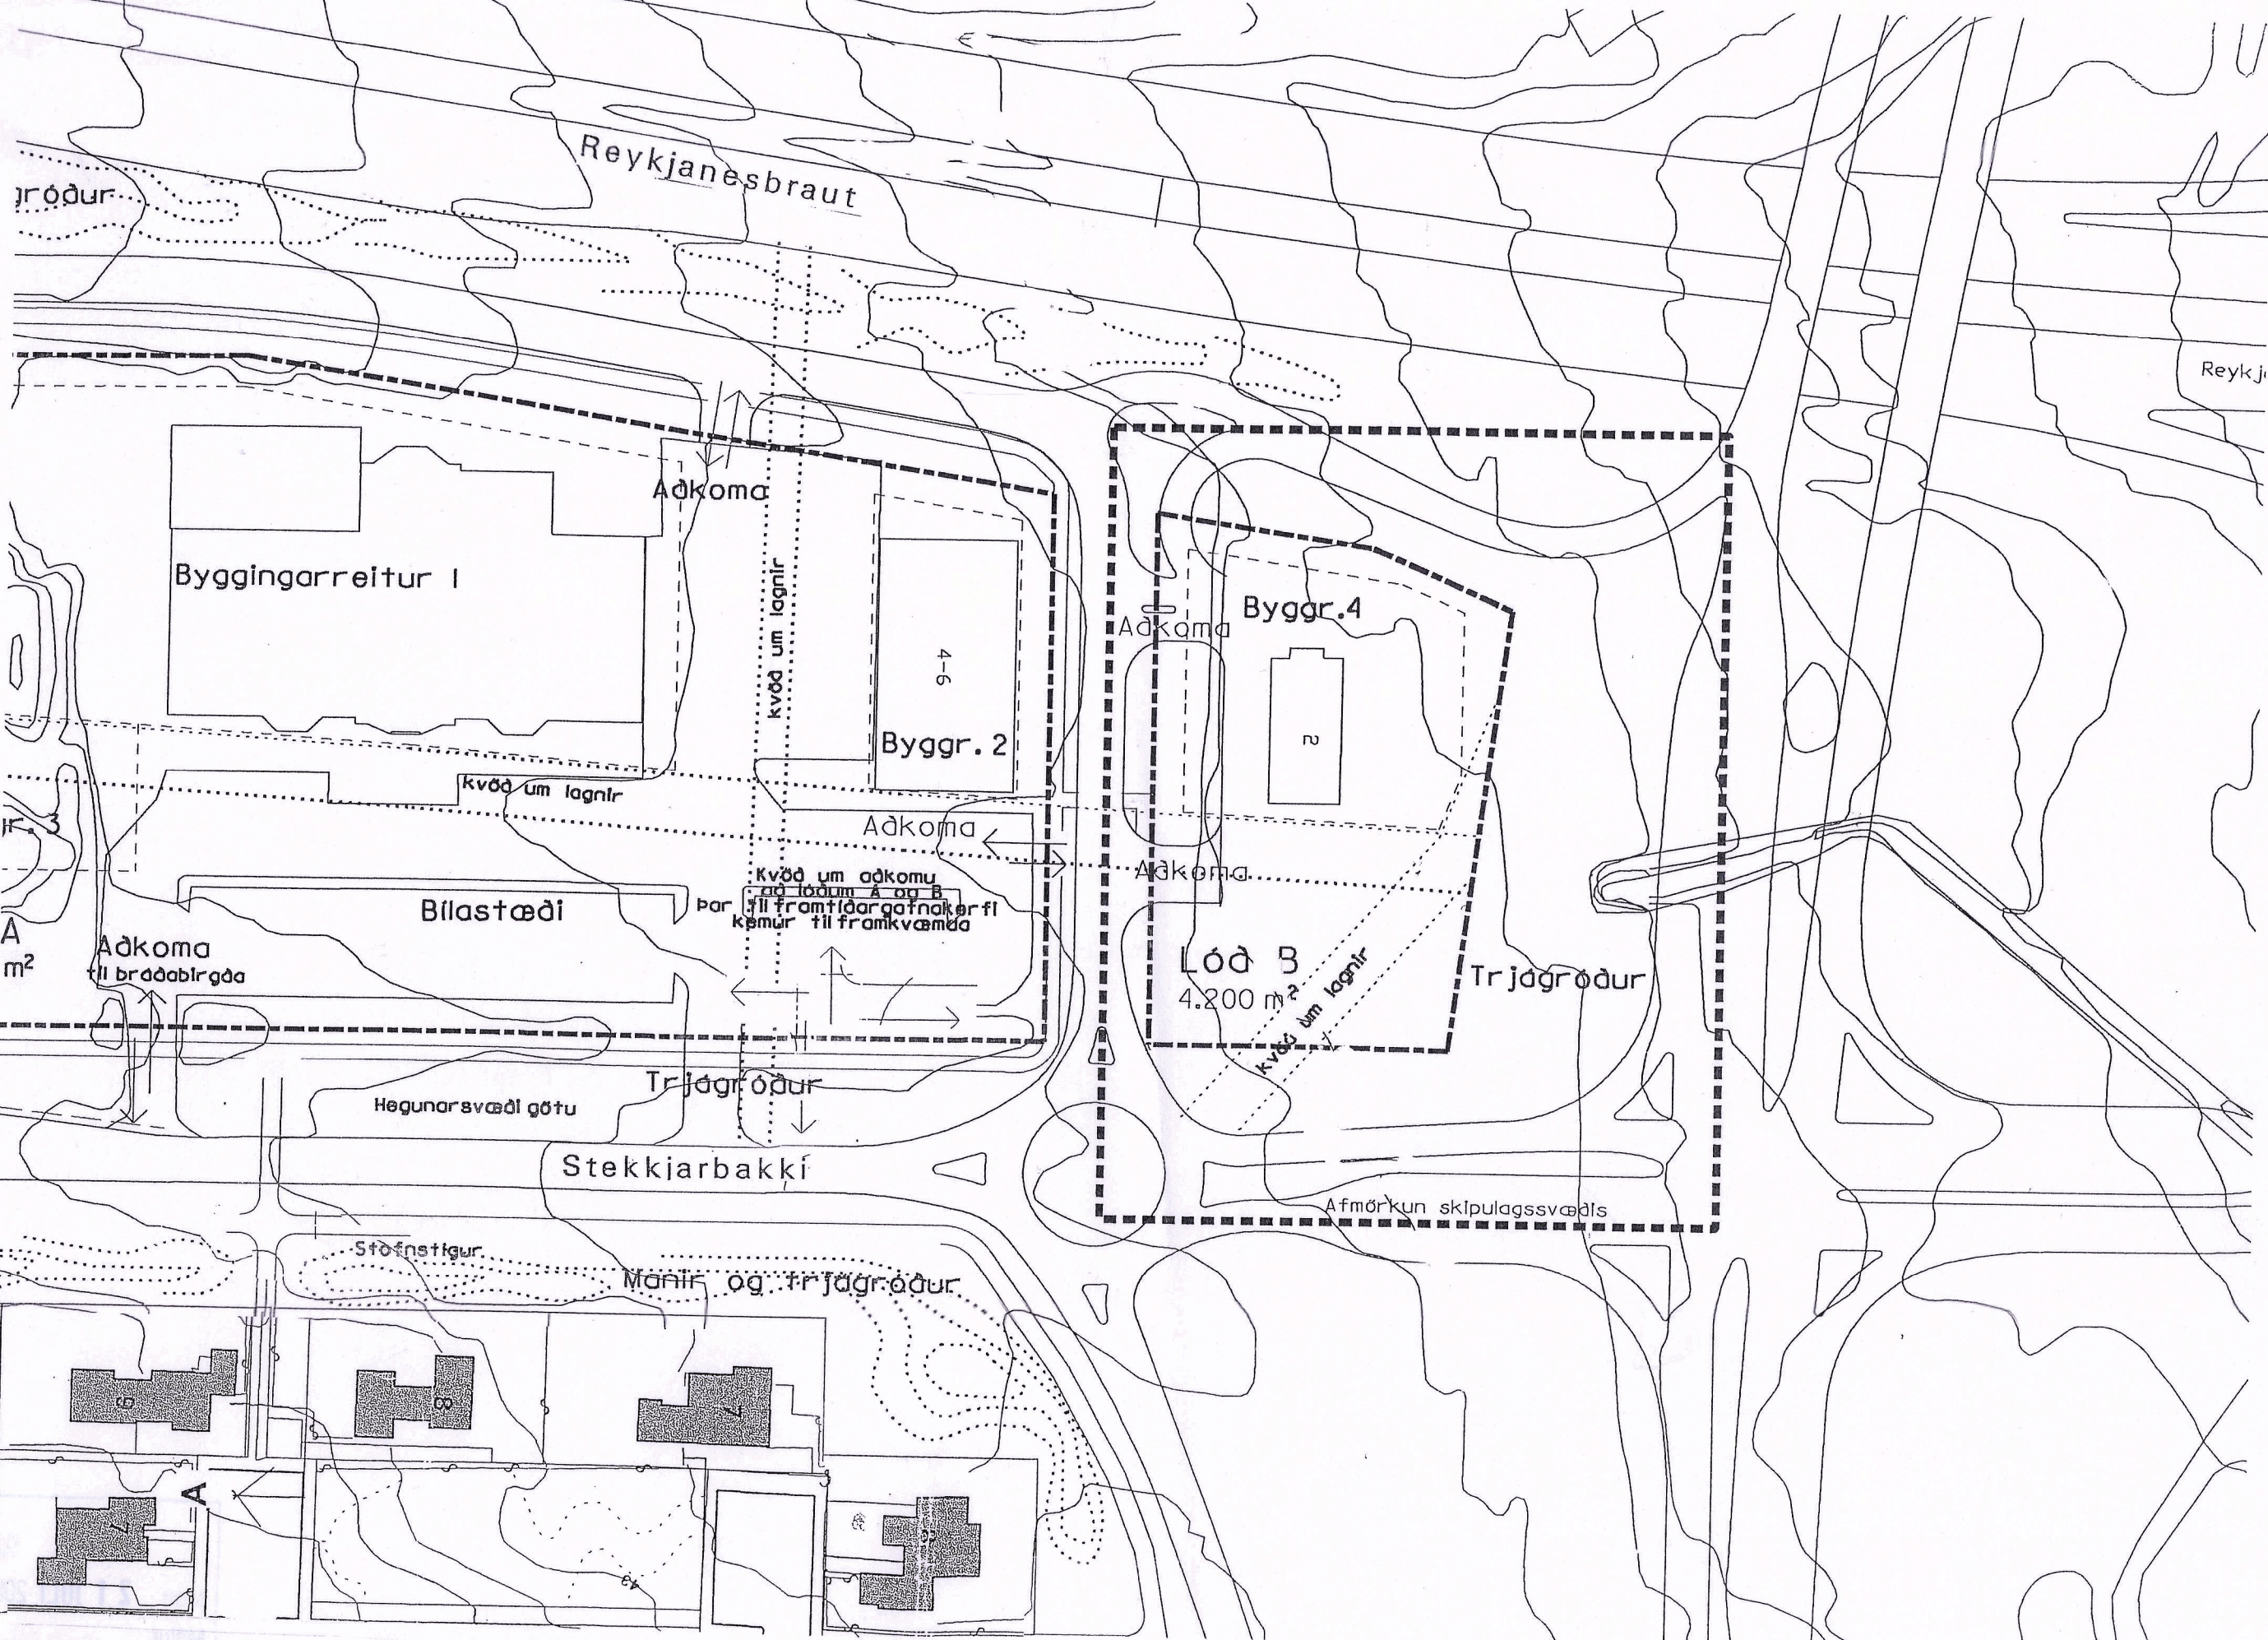

Tillaga að breytingu á deiliskipulagi

mkv. 1:1000



Hluti umferðarskipulags / deiliskipulags Reykjanesbrautar við Mjódd, samþykkt í borgarráði 10. október 2000, br. 4. mars og 19. ágúst 2003

mkv. 1:2500


Greinargerð:

Af Norður - Mjódd er í gildi deiliskipulag sem samþykkt var í borgarráði Reykjavíkur þann 13. apríl 1999. Deiliskipulag það tekur til lóðar sölutumsins Staldursins, merkt lóð B á því skipulagi, Stekkjarbakka 2. Með breytingu á deiliskipulagi af gatnakerfi Reykjanesbrautar við Mjódd samþykkti borgarráð Reykjavíkur, þann 19. ágúst 2003, breytta aðkomu að lóðinni. Landnotkun lóðarinnar er verslunar- og þjónustulóð. Nú hefur verið sótt um að hafa á lóðinni, samhliða þeim verslunarrekstri sem þar er, eldsneytisjálfsala og þvottastöð. Deiliskipulagsbreyting þessi gerir ráð fyrir að heimilt verði að selja eldsneyti á lóðinni. Þá gerir breytingin ráð fyrir því að byggingarreitur lóðarinnar stækki til norðurs til að mögulegt verði að byggja þar þvottastöð í samræmi við umsókn. Nýtingarhlutfall lóðarinnar og byggingarmagn verður óbreytt enda nokkuð ónýtt byggingarmagn á lóðinni. Félld er niður kvæð um lagnir sem liggja norðan núverandi húss frá austri til vesturs. Skyggni yfir eldsneytisdeklar má ná út fyrir byggingarreit að hluta.

Gildandi skilmálar fyrir lóð B (Stekkiarbakka 2):

- Aðkoma akandi að lóðum er um nýja tengibraut samsíða Reykjanesbraut (framhald núverandi Alfabakka) og nýja þvergötu milli lóða A og B. Þar til framtíðargatnakerfi kemur til framkvæmda verða leyððar 2 aðkomur frá Stekkjarbakka, til bráðabirgða, og verður kvæð á lóð A um aðkomu að lóð B um nýrri aðkomu.
- Lóðarstærðir: lóð B um 4200 m².
- Nýtingarhlutfall: lóð B allt að 0.25.
- Byggingarmagn: lóð B allt að 1040 m².
- Bílastæði skulu vera lágmark 1 á hverja 37 m² húsnæðis.
- Staðsetning húsa innan byggingareita fjáls.
- Form bygginga og þakform fjáls.
- Ekkí verður leyður matvælamarkaður á lóðunum.
- Starfsemi og húshæðir á lóðum:

Lóð B: (eftir flutning Stekkjarbakka/Höfðabakka).
Byggingarreitur 4, verslun og þjónusta.
Ménishæð er hámark 6.5 metrar og mesta veggshæð langhliða 3.8 metrar. Að auki mega vera gluggar og lofrestilúgur í mæni allt að 0.6 metrar á hæð.

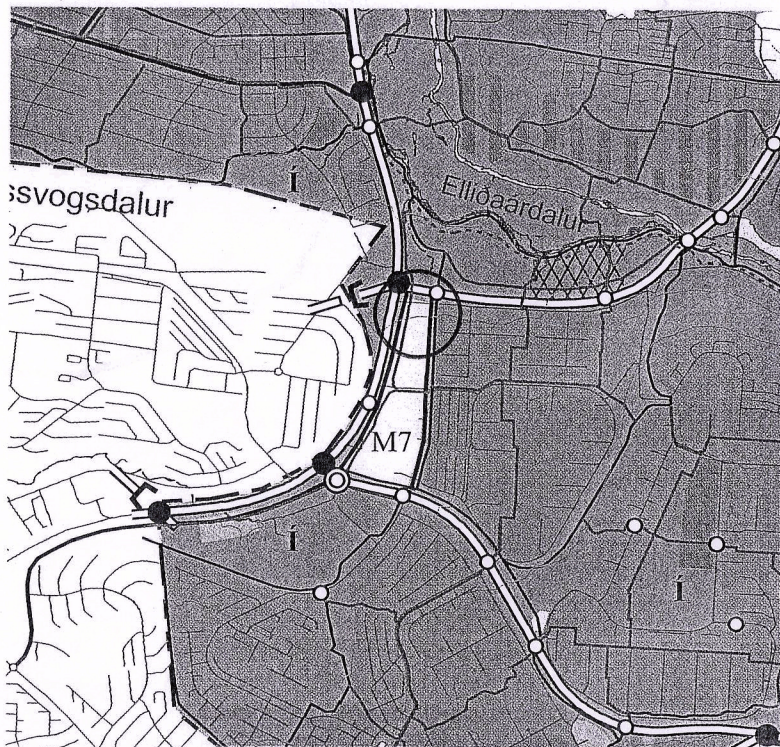

HLUTI AÐALSKIPULAGS REYKJAVÍKUR 2001-2024
Staðsetning breytingar

Skýringar:

- mörk skipulagssvæðis sem breytingin tekur til
- mörk skipulagssvæðis
- eldri lóðamörk
- lóðamörk
- byggingarreitur
- kvæð um lagnir
- kvæð um aðkomu
- stígar

Samráð skal haft við Borgarskipulag varðandi hönnun bygginga og nánara skipulag lóða og jaðarsvæða.

Endanlegar stærðir lóða eru háðar nákvæmari mælingu Mælingadeildar Borgarverkfæðings.

Lagnir - kvæðir
Holræsi og regnvatnslögn með stefnu norður/suður liggja um svæðið endilangt og er kvæð um 9.2 m breitt óbyggt belti um lögnina. Einnig er kvæð um rafmagns- og holræsalögn á lóð B, sjá upprátt, (breidd kvæða er háð jarðvegsskýpti).

Uppdrátturinn sýnir framtíðarlegu gata til samræmis við tillögu Borgarverkfæðings dags. 15.12.1998 um Reykjanesbraut í Mjódd, mislægt gatnamót og tengingar.

Nýir skilmálar fyrir lóð B (Stekkiarbakka 2):

Á lóðinni verði heimilt að reka verslun, þjónustu, eldsneytisjálfsala og þvottastöð.
Skyggni yfir eldsneytisdeklar má fara út fyrir byggingarreit til suðurs. Félld er úr gildi kvæð um rafmagnslögn á lóðinni.
Aðkoma að lóðinni hefur breyst í samræmi við deiliskipulag Reykjanesbrautar við Mjódd, samþykkt í borgarráði 19.08.2003.

Að öðru leyti gilda eldri skilmálar óbreyttir.

Deiliskipulagsbreyting þessi sem fengið hefur meðferð í samræmi við ákvæði 25. gr. skipulags- og byggingarlaga nr. 73/1997 var samþykkt í

skipulags- og byggingarþann 14. júlí 2004

og í Borgarráði þann 20. júlí 2004.

Tillagan var auglýst frá 12. maí 2004 með athugasemdafresti til 23. júní 2004.

Auglýsing um gildistöku breytingarinnar var birt í B-deild Stjórnartíðinda þann 2004.

Samþykkt

Norður- Mjódd

Deiliskipulagsbreyting

Stgr. 4.602 mkv. 1 : 1000 / 1:2500

Dags. 20.04.2004 Ágústa Sveinbjörnsdóttir, ark. F.A.Í.

Skipulags- og byggingarsvið Rvk.
BORGARTÚN 3 • 105 REYKJAVÍK • Sími 91-563262 • MYNDSENDIR 915-62219
Skipulagsfulltrúi