




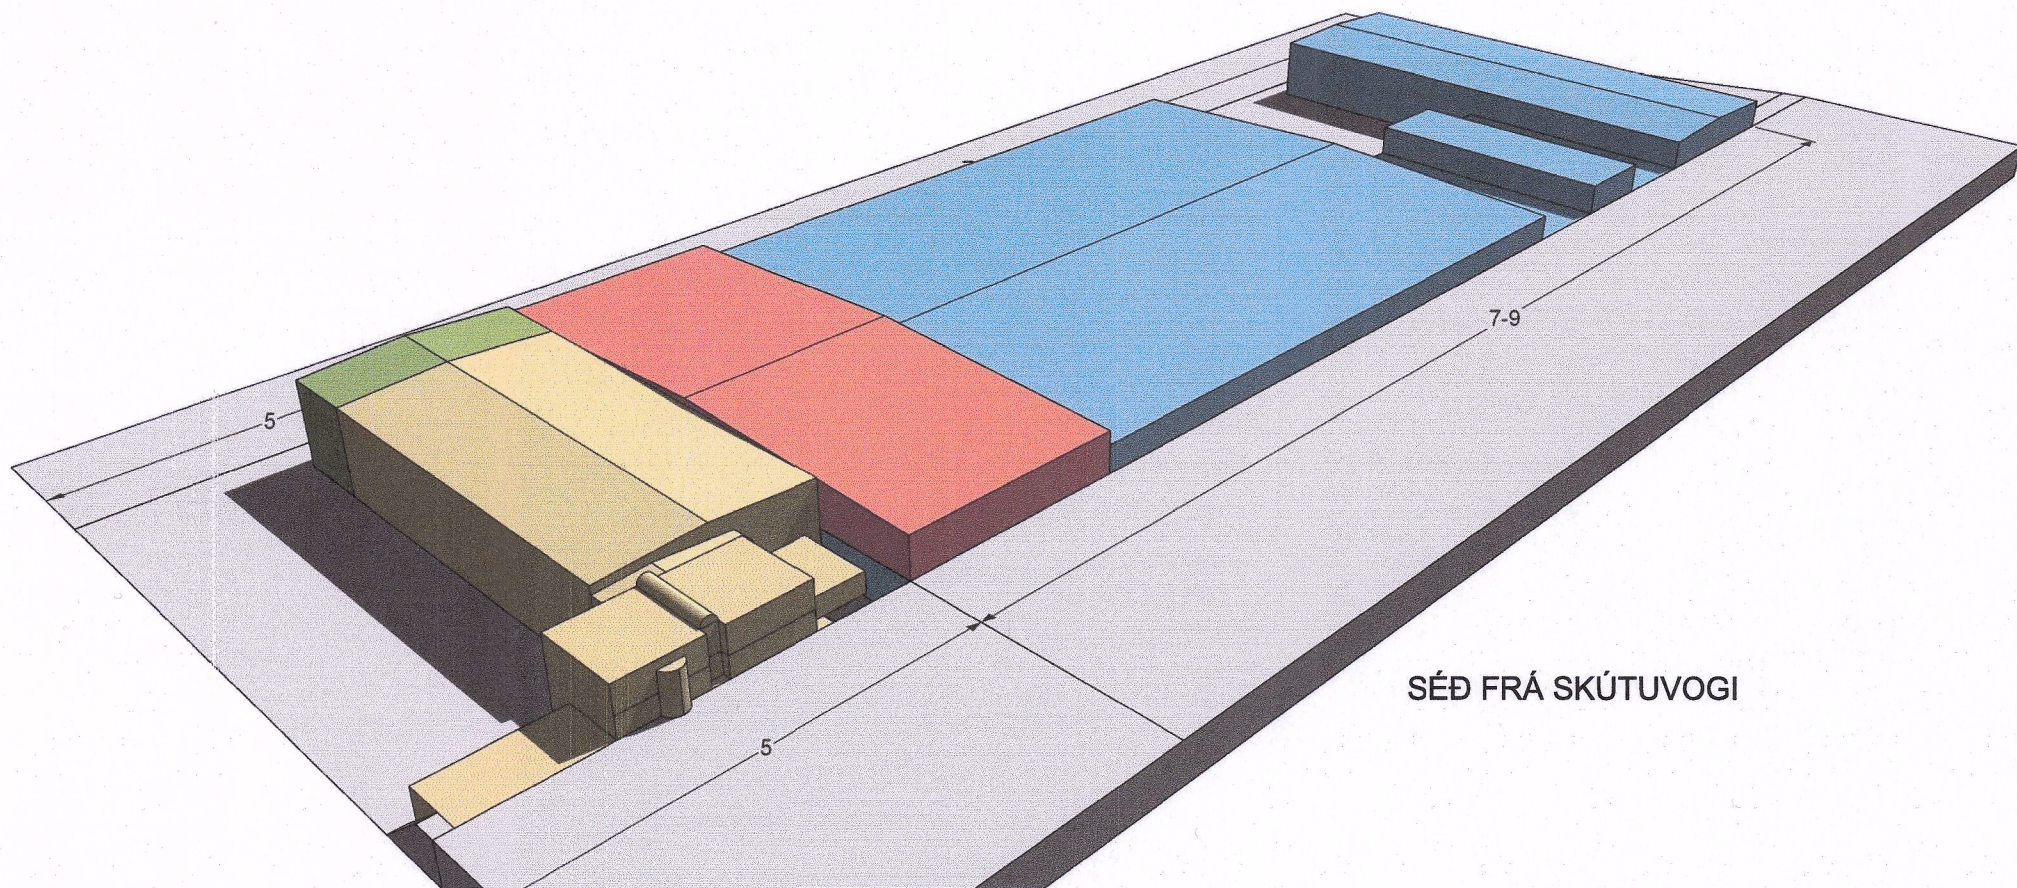

SÉÐ FRÁ SKÚTUVOGI

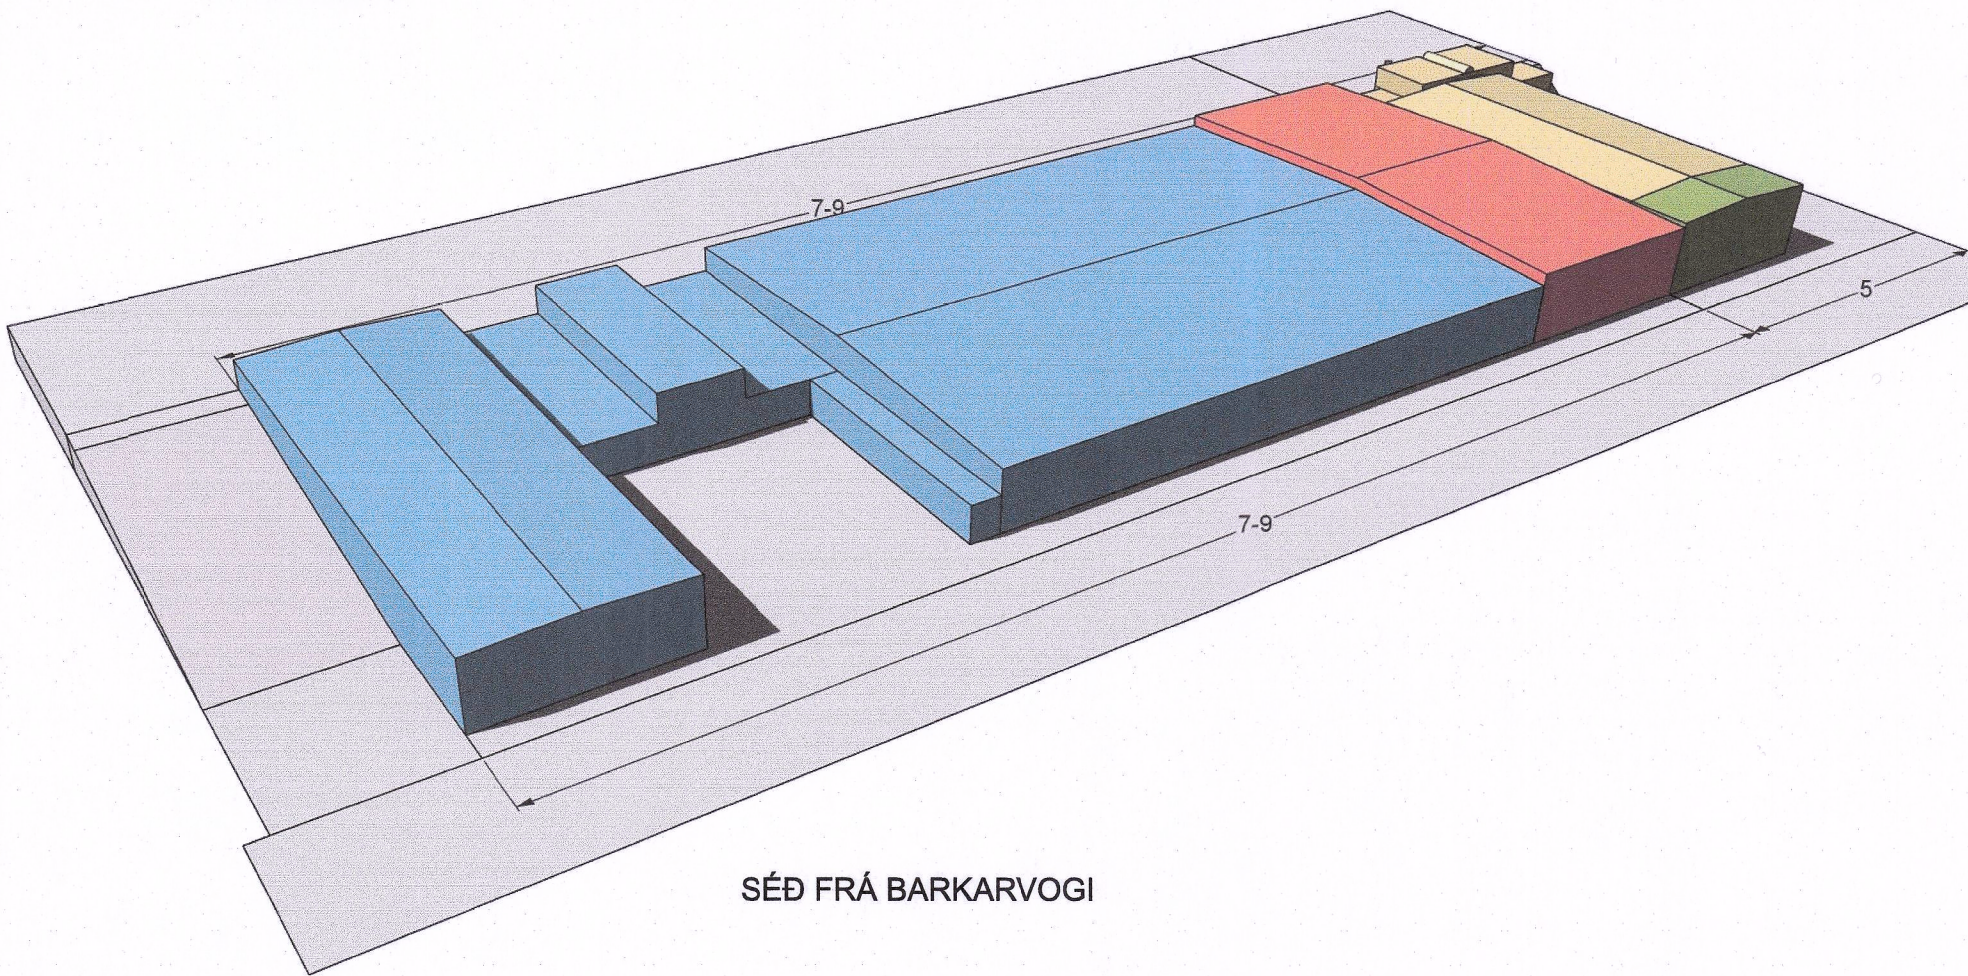

SÉÐ FRÁ BARKARVOGI

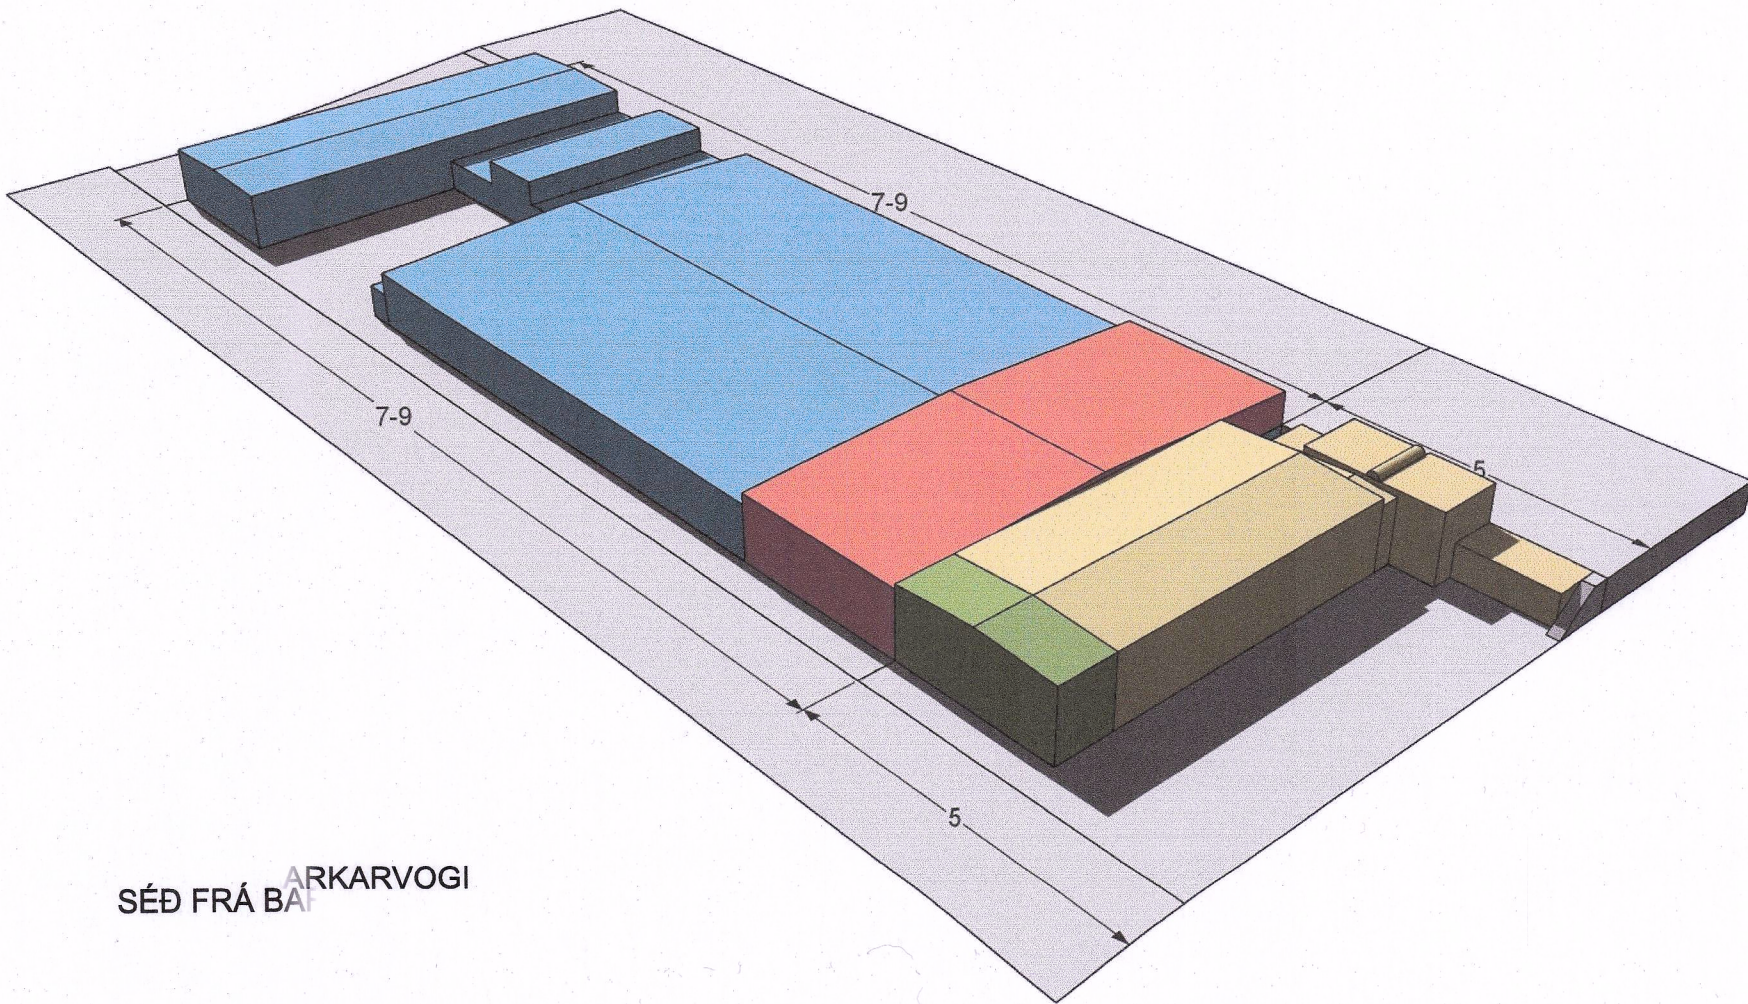

SÉÐ FRÁ BARKARVOGI

SKÝRINGAR

- Núverandi hús á lóð nr. 5
- Nýbyggingar á lóð nr. 5
- Núverandi hús á lóðir nr. 7-9
- Nýbyggingar á lóðir nr. 7-9

BREYTING Á DEILISKIPULAGI Skútuvogi 7-9 í Reykjavík

STAÐGREINIR 0-1-142001
VERKKAUPI Reitur - atvinnuhúsnæði ehf.
KENNITALA VERKKAUPA 530117-0300

EFNI: SKÝRINGARMYNDIR

MÆLIKVARÐI:
FRUMSTÆRÐ BLAÐS: A2
TEIKNAD: IC
YFIRFARID: KMK
DAGSETNING ÚTGAFU: 15.05.2025

VERKNR: 784
TEIKN. NR: 002
ENDURSK.:



VAARKITEKTAR

laugaveg 26
101 Reykjavík
kt: 450400-3510
sími: 530 6990

vaarkitektar@vaarkitektar.is
www.vaarkitektar.is

ÚTGEFANDI: Indro I. Candi KT: 170364-7599

Teikning þessi er gefin út af undirrituðum fyrir hönd eiganda höfundaréttar, VA Arkitektar ehf.
Teikninguna má ekki afrita með neinum hætti, að hluta til eða í heild án skriflegs lefis höfundar.