
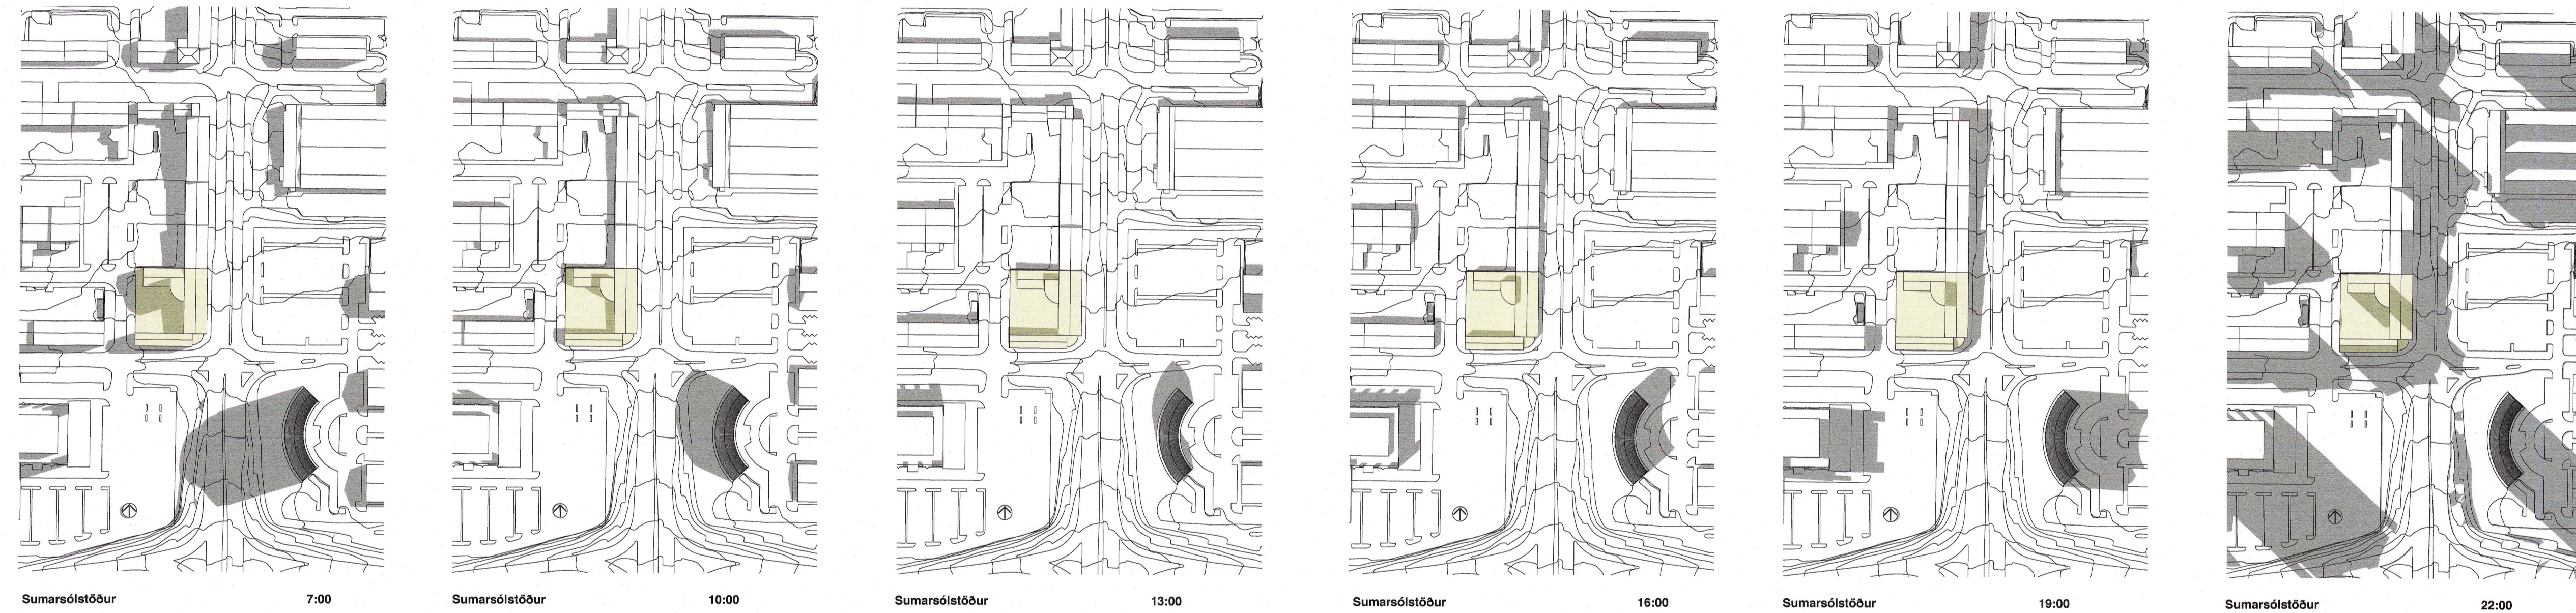
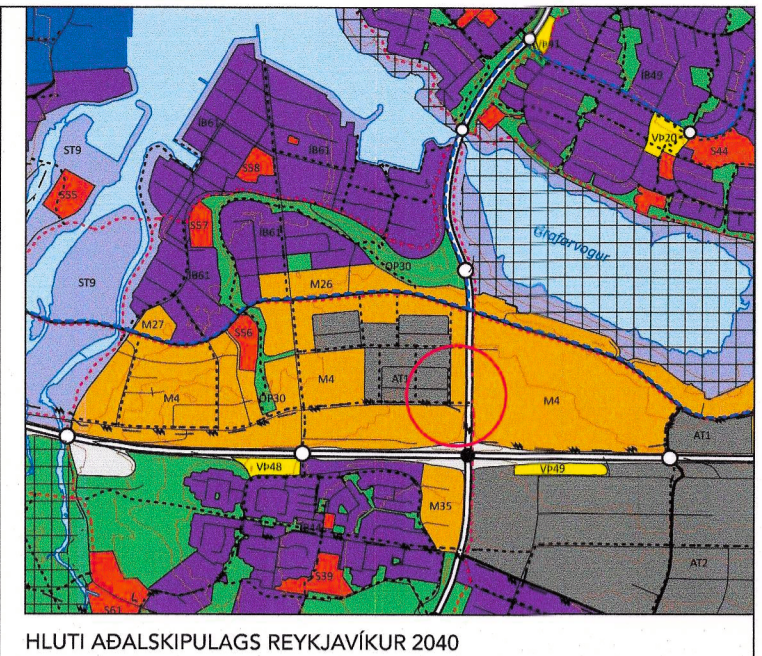
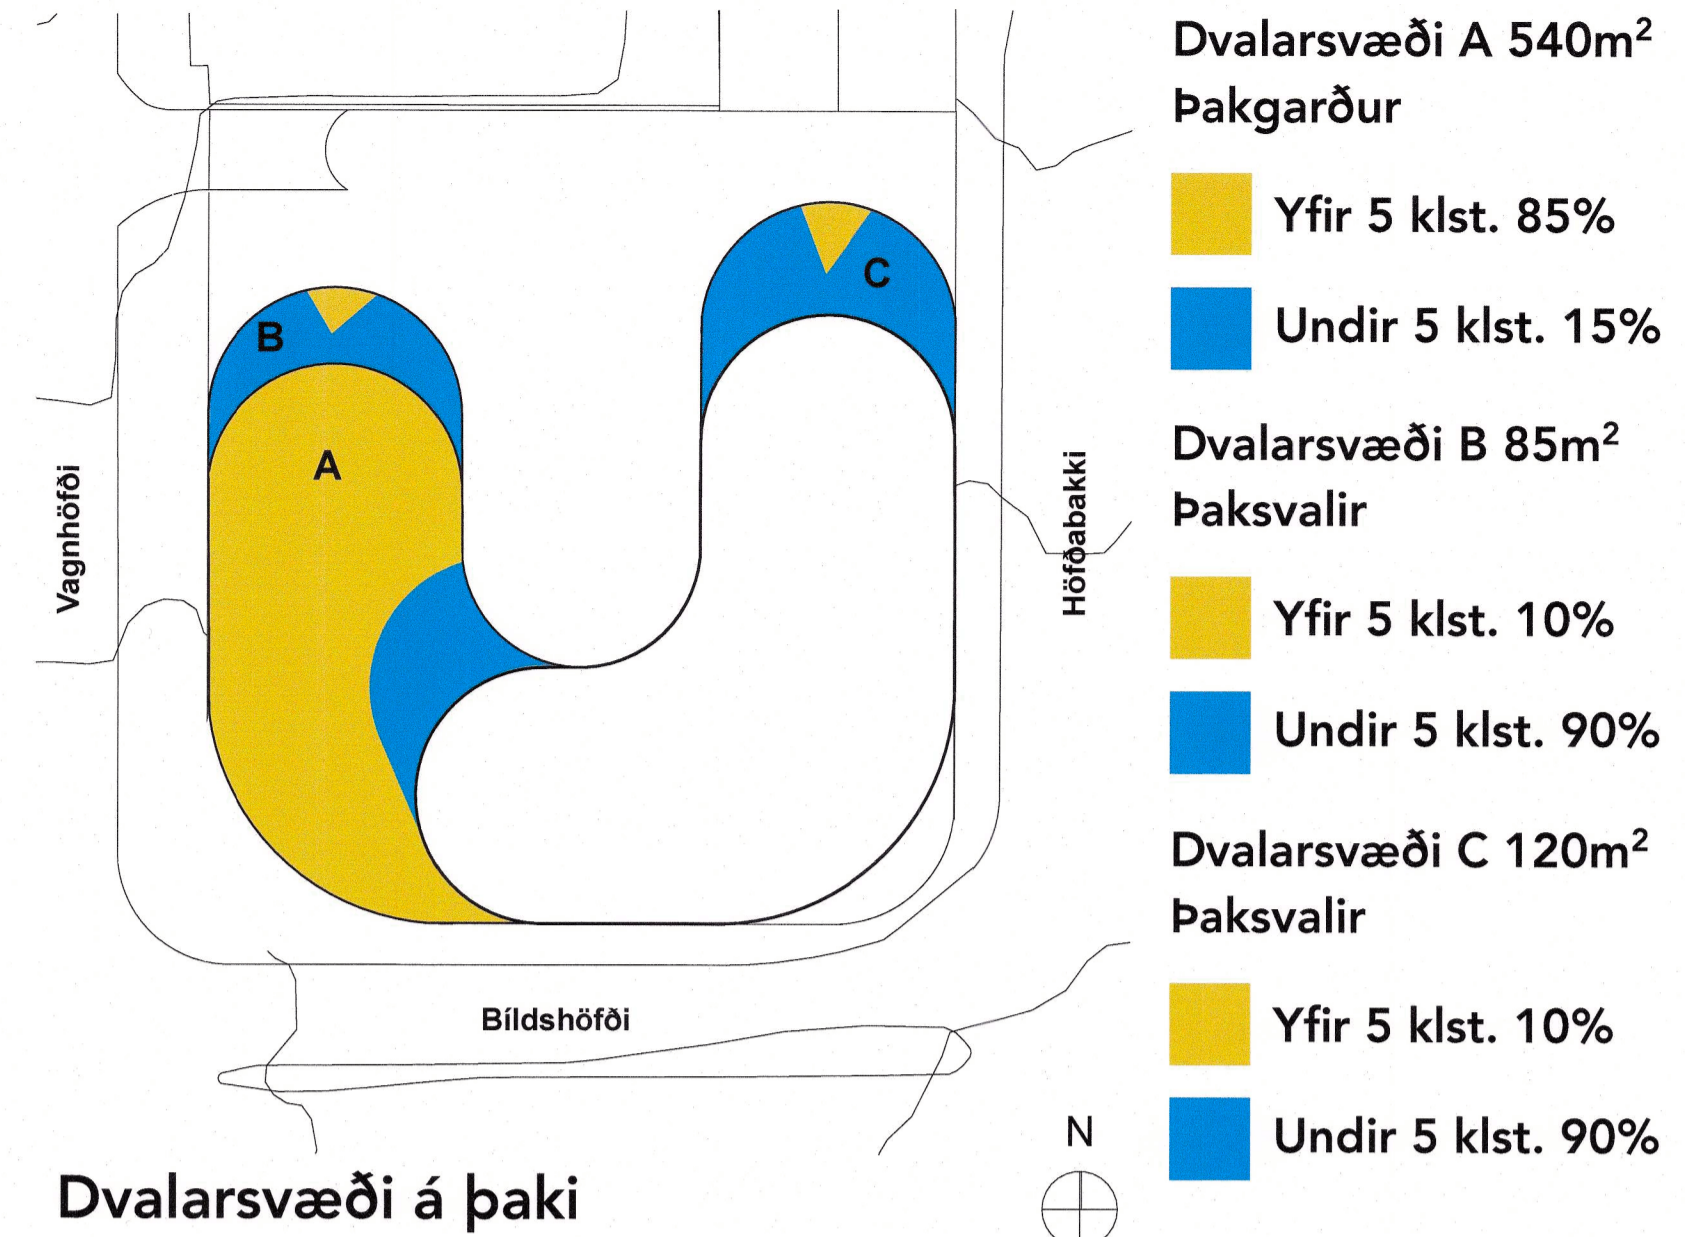



VAGNHÖFÐI 29 - STAÐGREINIR 4063204
TILLAGA AÐ BREYTINGU Á DEILISKIPULAGI
SKÝRINGARMYNDIR

Skýringarmynd: Sólarstundir á dvalarsvæðum
- 1. maí milli klukkan 09 og 17

Skýringarmyndir sýna sólartíma undir og yfir 5 klukkustundum á dvalarsvæðum innan lóðarmarka þann 1. maí milli klukkan 09-17. Á myndunum má sjá hvernig markmiðum í kafla 3.6.3. í AR 2040 er náð varðandi sólarstundir á þessu tímabili með því að bjóða upp á ólík dvalarsvæði og stórt sól- og skjólríkt dvalarsvæði á þaki 5. hæðar byggingarinnar.

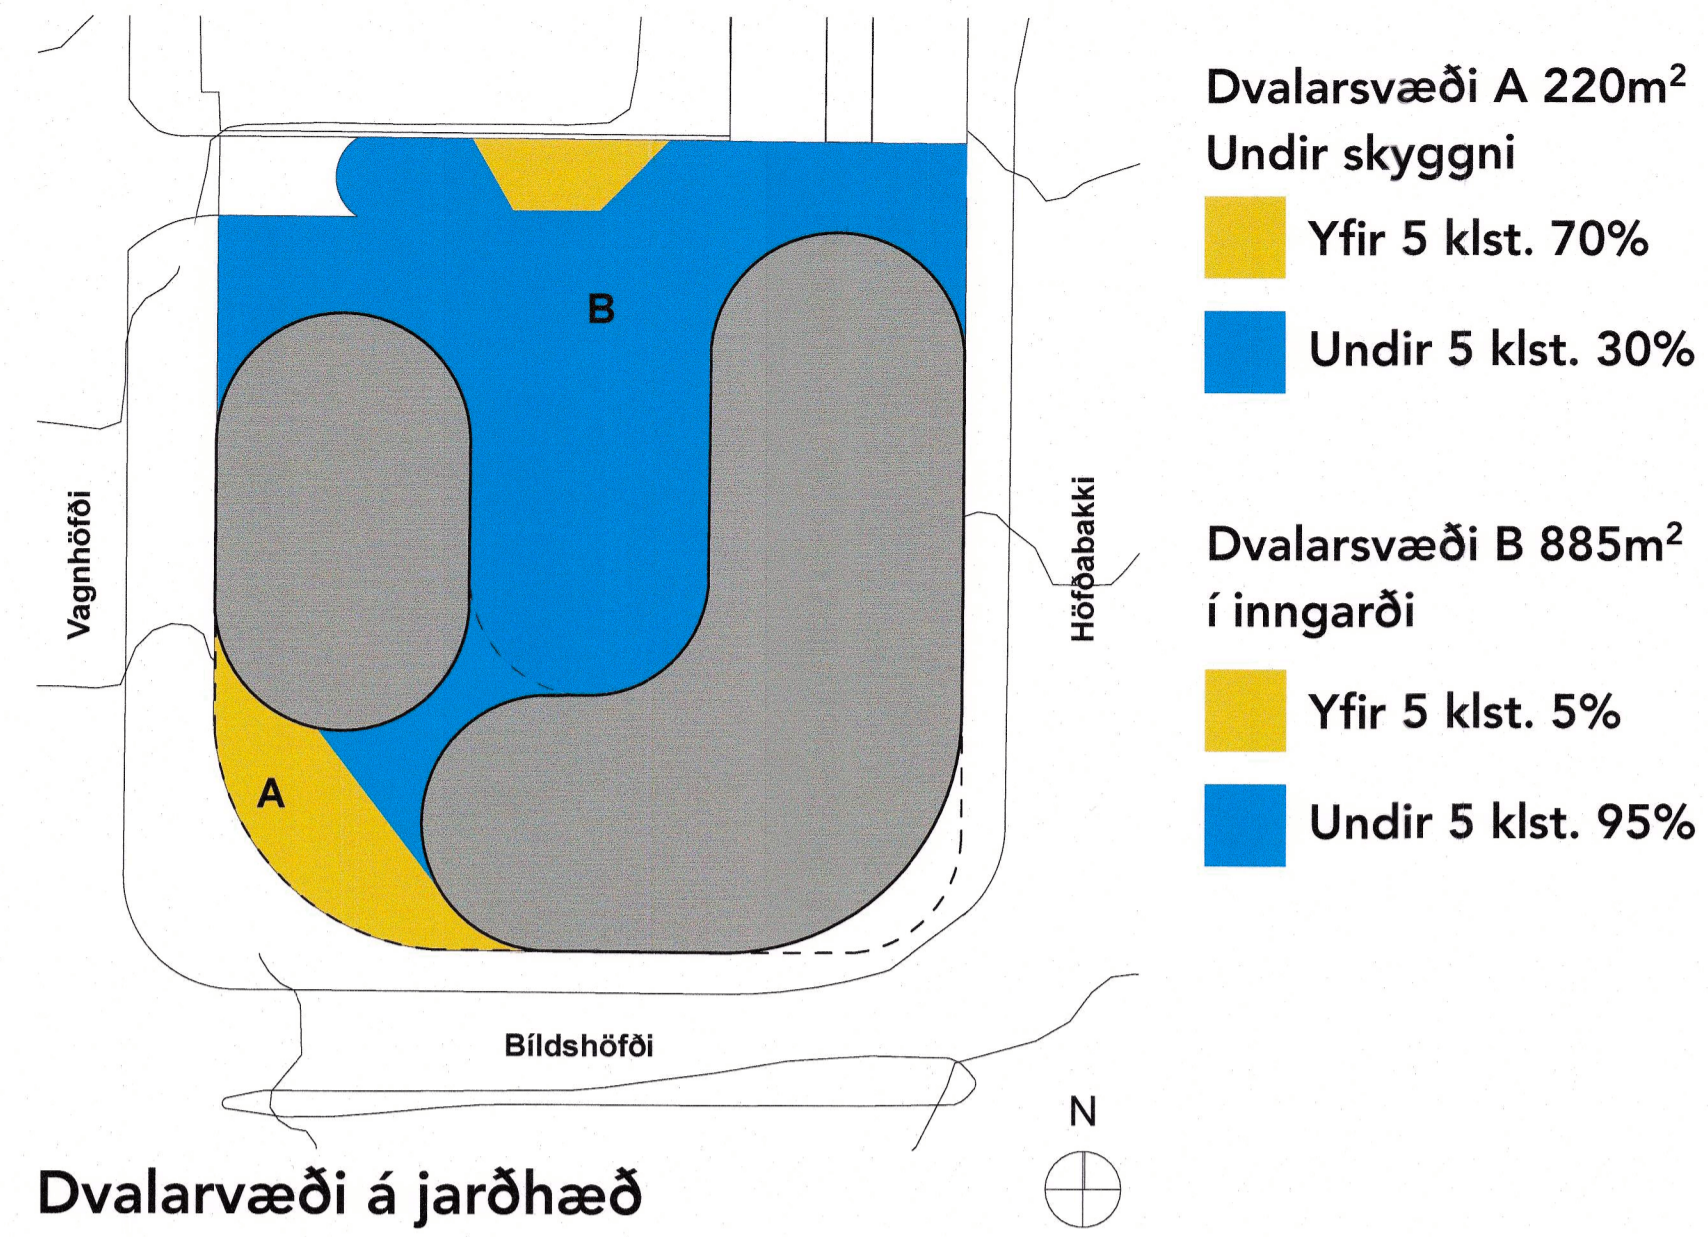

Núverandi byggingar / Gildandi deiliskipulag - Skuggavarp á sumarsólstöðum 21. júní

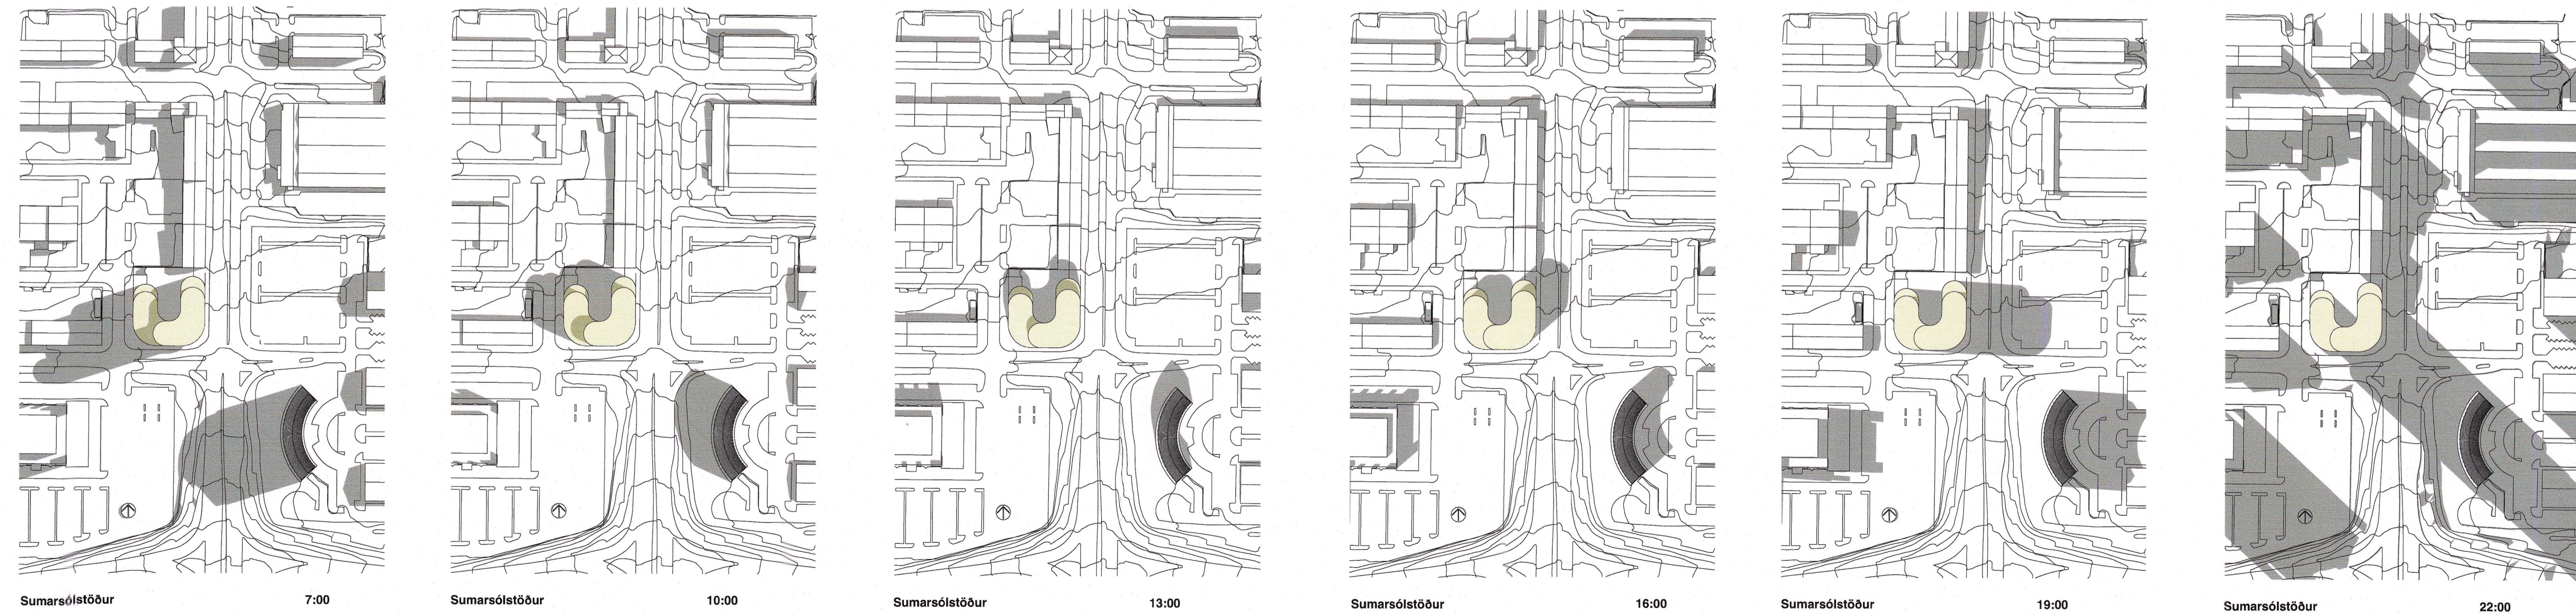

Deiliskipulagsbreyting - Skuggavarp á sumarsólstöðum 21. júní

Deiliskipulagsbreyting þessi, sem fengið hefur málsmeðferð í samræmi við ákvæði 1. mgr. 43. gr. Skipulagslaga 123/2010 var samþykkt í lenn húsgröf og skipulagsstjórn þann 28.06.2023

og í borgarráti þann 29.06.2023

Tillagan var auglýst frá frá 25.04.2023 með athugasemdarfræsti til 9.06.2023

Auglýsing um gildistöku breytingarinnar var birt í B-deild Stjórnartíðinda þann _____ 20__



Breyting á deiliskipulagi - Vagnhöfði 29 - St.gr. 4063204 - Ártúnshöfði - lónaðarsvæði

Deiliskipulagsbreyting
Skýringarmynd: Dvalarsvæði/ Skuggavarp - sumarsólstöður

Útgáfa dags: 05.09.2022
Blaðastærð: A1
Teikning: D-03
Fjöldi teikninga: 3/6