


GILDANDI DEILISKIPULAG, ÖÐLAÐIST GILDI 11.05.2021, M.S.BR.

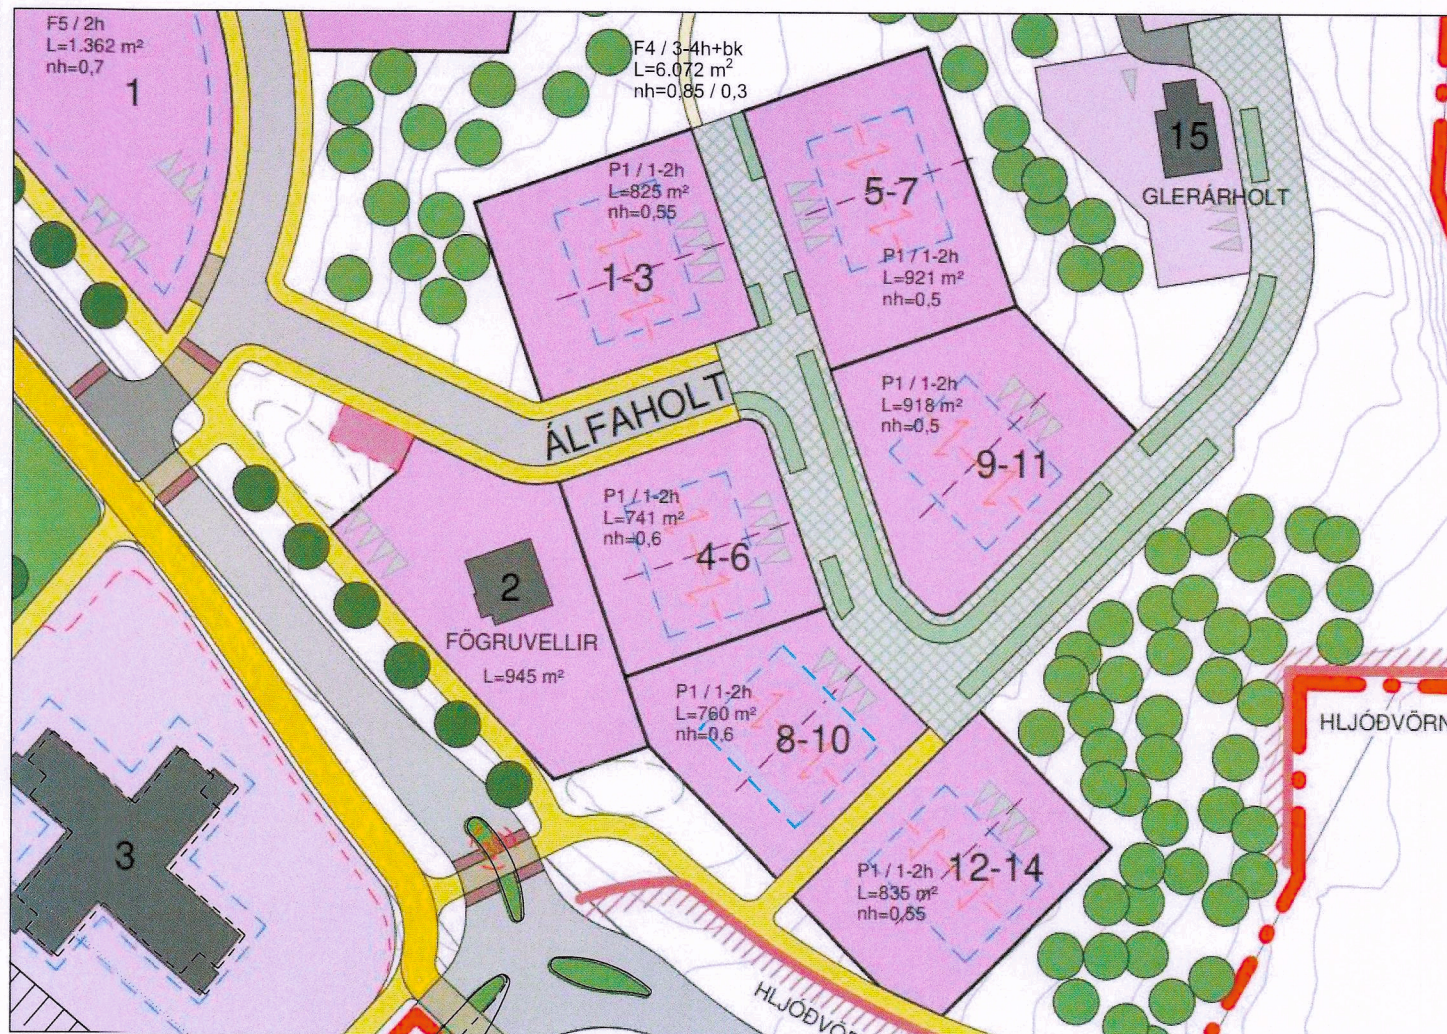

BREYTT DEILISKIPULAG


HOLTAHVERFI NORÐUR - DEILISKIPULAG

Breyting á deiliskipulagi, Álfaholt 8-10.

Breyting á deiliskipulagi fellst í eftirfarandi:

- Byggingarreitur breikkar um 1,0 m til suðvesturs og 0,5 m til norðausturs.

Fyrir utan breytingar þessar gildir áfram greinargerð deiliskipulags sem öðlaðist gildi 11.05.2021, m.s.br.

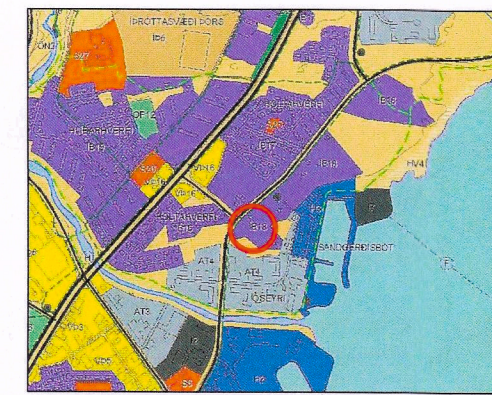

HLUTI AÐALSKIPULAGS AKUREYRAR 2018-2030

SKÝRINGAR

- DEILISKIPULAGSMÖRK
- LÖB / NÚVERANDI LÖB
- LÖB UNDIR ATVINNUSTARFSEMI
- LEIKSVÆDI EDA MATJURTAGARBAR
- BYGGINGARREITUR
- MÆNIR OG ÞAKHALLI
- GÖTUR
- VISTGÖTUR / BÍLASTÆDI EDA GRÖÐUR
- UPPHÆKKUN, BÍLASTÆDI EDA MÓÐRU YFIRBORDI
- HRADAHINDRUN
- HELLULAGT
- GANGSTÉTTAR
- SAMGÖNGU- OG STRANDSTÍGUR
- SALLASTÍGUR
- BÍLASTÆDI Á LÖB
- INNKEYRSLA Í BÍLAKJALLARA
- KVÖÐ UM AÐGENGI ÖKUTÆKJA EDA GANGANDI
- KVÖÐ UM LAGNIR
- SVÆDI FYRIR DJÚPGÁMA
- SNJÓSFÖNUNARSVÆDI
- TRÉ
- HÚSNÚMER
- NÚVERANDI BYGGINGAR / FRIDUÐ HÚS
- BYGGINGAR SEM MÁ RÍFA / HÚS SEM ERU RIFIN
- HLJÓDVÖRN
- HELGUNARSVÆDI STOFNVEGA
- LÖÐARMÖRK FALLA ÚR GILDI
- F2 / 3h+ck
L=1.717 m²
nh=0,8 / 0,4
- Húsnúmer / Fíci hæða- blakslari
Stærð löb
Nýtingarhlutf. / Nýtingarhlutf. blakjalara

DEILISKIPULAGSBREYTING ÞESSI SEM FENGIÐ HEFUR MÁLSMEDFERÐ


SKV. 2. MGR. 43 GR. OG 3. MGR. 44. GR. SKIPULAGSLAGA NR.

123/2010 VAR SAMÞYKKT Í SKIPULAGSRÁÐI ÞANN 15/2 2023

[Signature]
BÆJARSTJÓRI AKUREYRAR

SAMÞYKKT DEILISKIPULAGSBREYTINGARINNAR VAR AUGLÝST Í

B-DEILD STJÓRNARTÍÐINDA ÞANN 16/5 2023

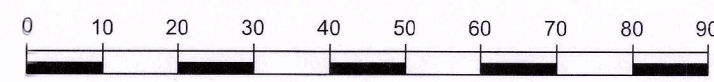

Mkv. 1:1000



AKUREYRARBÆR - HOLTAHVERFI NORÐUR
DEILISKIPULAGSBREYTING
ÁLFAHOLT 8-10

KVARDI-A3: 1:1000 TEIKN NR: 001
DAGS: 27.04.2023 HANNAÐ: II
FLÖKKUR: 6000 TEIKNÆ: II
SKRÁ: VERKNR:

