


Aðalskipulag Árborgar 2020-2036

Þéttbýlisuppráttur - Stokkseyri

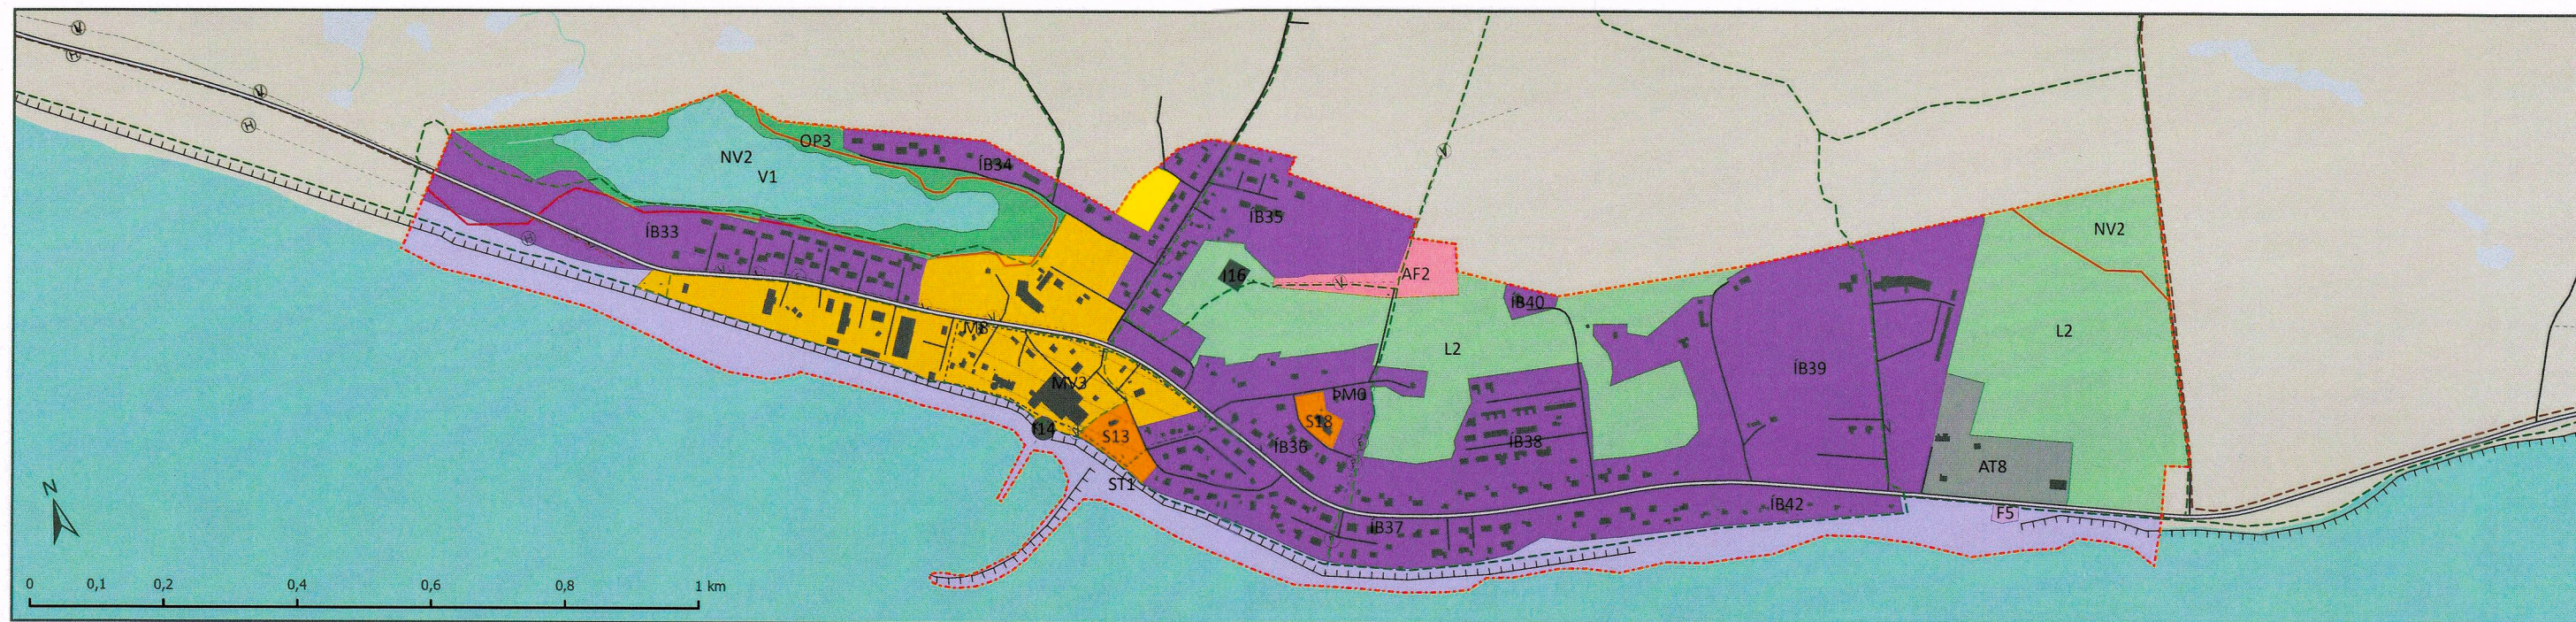

Skýringar

Mörk	Vernd
Þéttbýlismörk	Minjavernd
Landnotkun	Náttúruvá
Afþreyingar- og ferðamannasvæði	Veitur
Athafnasvæði	Veitur, fráveita
Frístundabyggð	Veitur, hitaveita
Iðnaðarsvæði	Veitur, ljósleiðari
Miðsvæði	Veitur, neysluvatn
Opin svæði	Samgöngur
Samfélagsþjónusta	Stofnvegur eða stofnbraut
Strandsvæði	Tengivegur eða tengibraut
Vötn, ár og sjór	Aðrir vegir og götur
Verslun- og þjónusta	Göngu- og/eða hjólreiðaleið
Landbúnaðarsvæði	Reiðleið
Íbúðarbyggð	Varnargarðar
Iðnaðarsvæði	Sjóvarnargarður
	Tákn til skýringar
	Hús

Sveitarfélagið Árborg
Aðalskipulag 2020-2036

Aðalskipulag þetta sem auglýst hefur verið samkvæmt 31. gr. skipulagslaga nr. 123/2010, með síðari breytingum, var samþykkt af bæjarstjórn Árborgar 14.12.22

F.h. Árborgar

Sveitarfélagið ÁRBORG

Aðalskipulagið var staðfest af Skipulagsstofnun 22.12.2022

Skipulagsgögn:
Aðalskipulagsuppráttur fyrir Árborg
Þéttbýlisuppráttur fyrir Eyraþakka
Þéttbýlisuppráttur fyrir Selfoss
Þéttbýlisuppráttur fyrir Stokkseyri
Greinargerð
Forsendur og umhverfisskýrsla



Aðalskipulag Árborgar 2020-2036
Þéttbýlisuppráttur - Stokkseyri

Verk: 2839-111 Blaðstærð: A3 Unnið: GAL/IS Rýnt:

Mælikvarði: 1:10.000 Dags: 10.03.2022 Breytt dags: 19.05.2022

Samþykkt: