



Skipulagsskilmálar eftir breytingu				
Heiti lóðar	Lóð m2	Byggingarmagn	Nhl	
Laugavegur 1	553 m2	1417 m2	2.56	Nhl óbreytt. Núverandi stærð 336,2 (Mhl 01). Verður allt að 965,4 m2 (Mhl 01).
Laugavegur 1a	*	*	*	Húsið stendur á lóðinni Laugavegur 1 og er 451,6 m2 (Mhl 04) glistírymi

Að öðru leyti gilda eldri skilmálar reits. 1.171.0, sem samþykktar voru í borgarráði þann 11.02.2003.

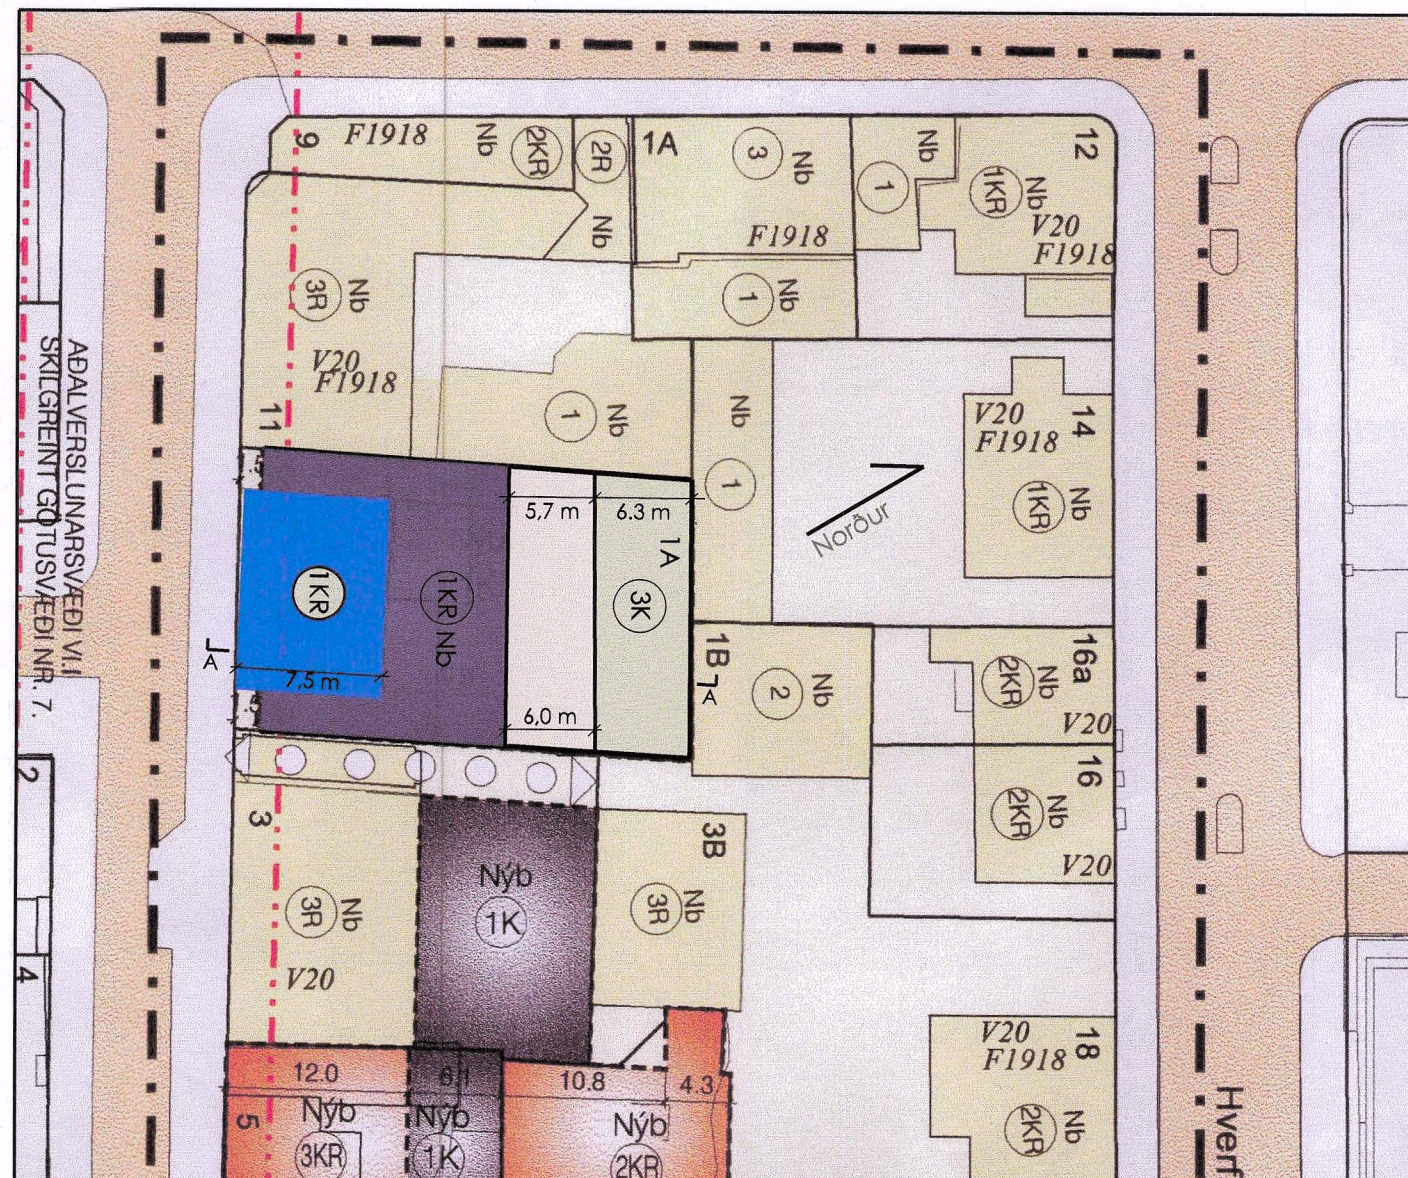

Skipulagsskilmálar effir breytingu				
Heiti lóðar	Lóð m2	Byggingarmagn	Nhl	
Laugavegur 1	553 m2	1417 m2	2.56	Nhl óbreytt. Núverandi stærð 336,2 (Mhl 01). Verður allt að 965,4 m2 (Mhl 01).
Laugavegur 1a	*	*	*	Húsdó stendur á lóðinni Laugavegur 1 og er 451,6 m2 (Mhl 04) alstíryrmi

Að öðru leyti gilda eldri skilmálar reits. 1.171.0, sem samþykktar voru í borgarráði þann 11.04.2024.

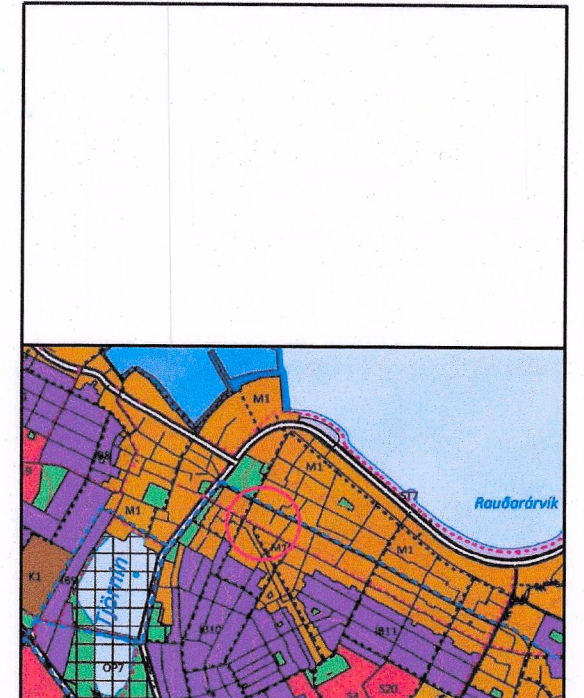

davíð kr. pitt arkitekt 101069-5249 skildinganes 11, 101 reykjavík dkpitt@simnet.is f. 896 2490