



SÉÐ FRÁ SKÚTUVOGI

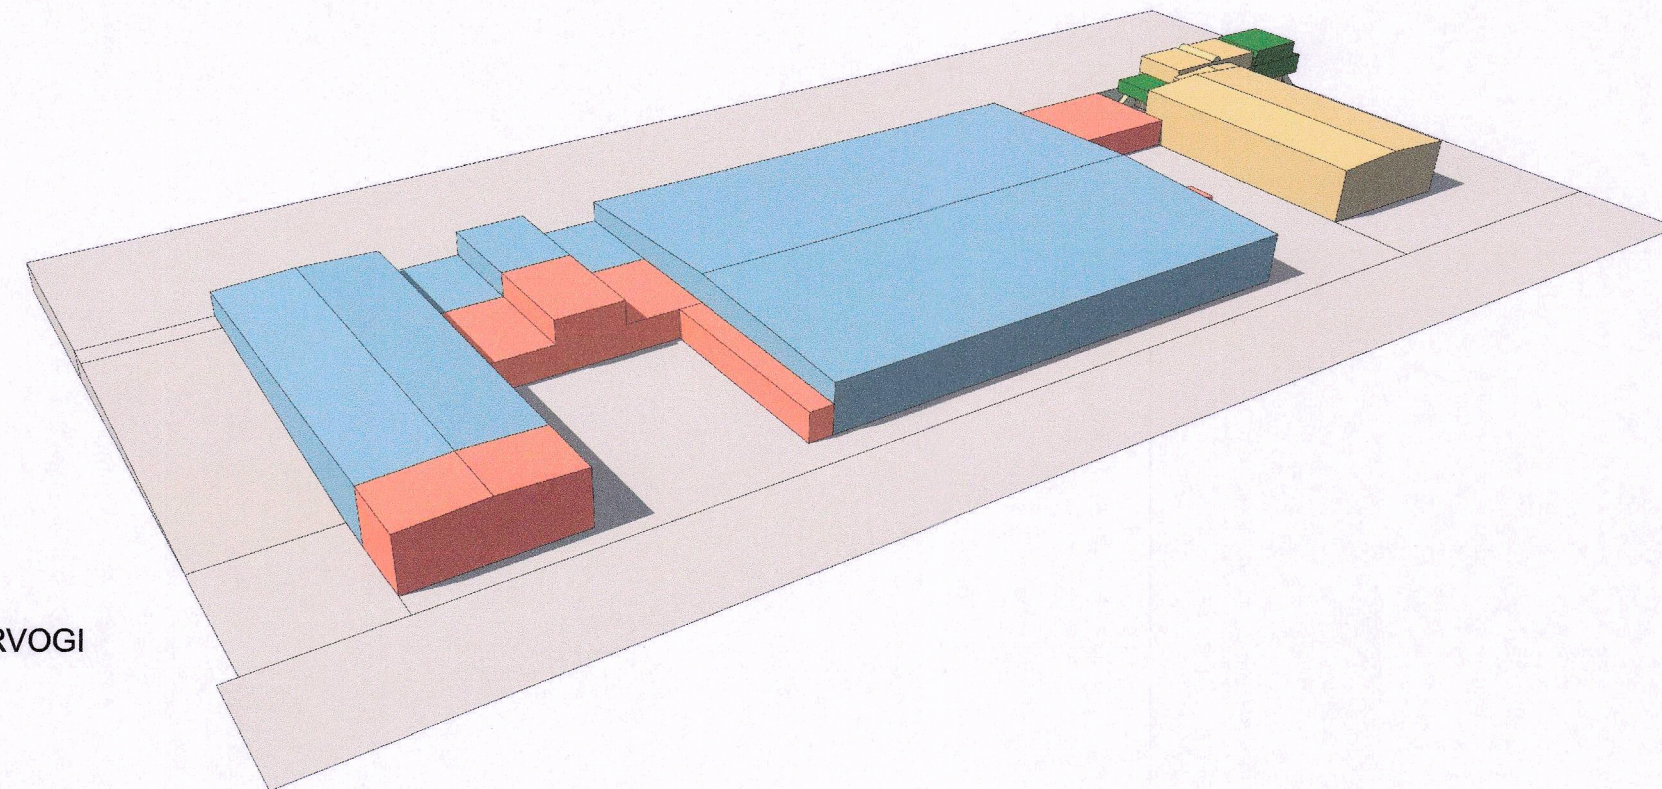

SÉÐ FRÁ BARKARVOGI

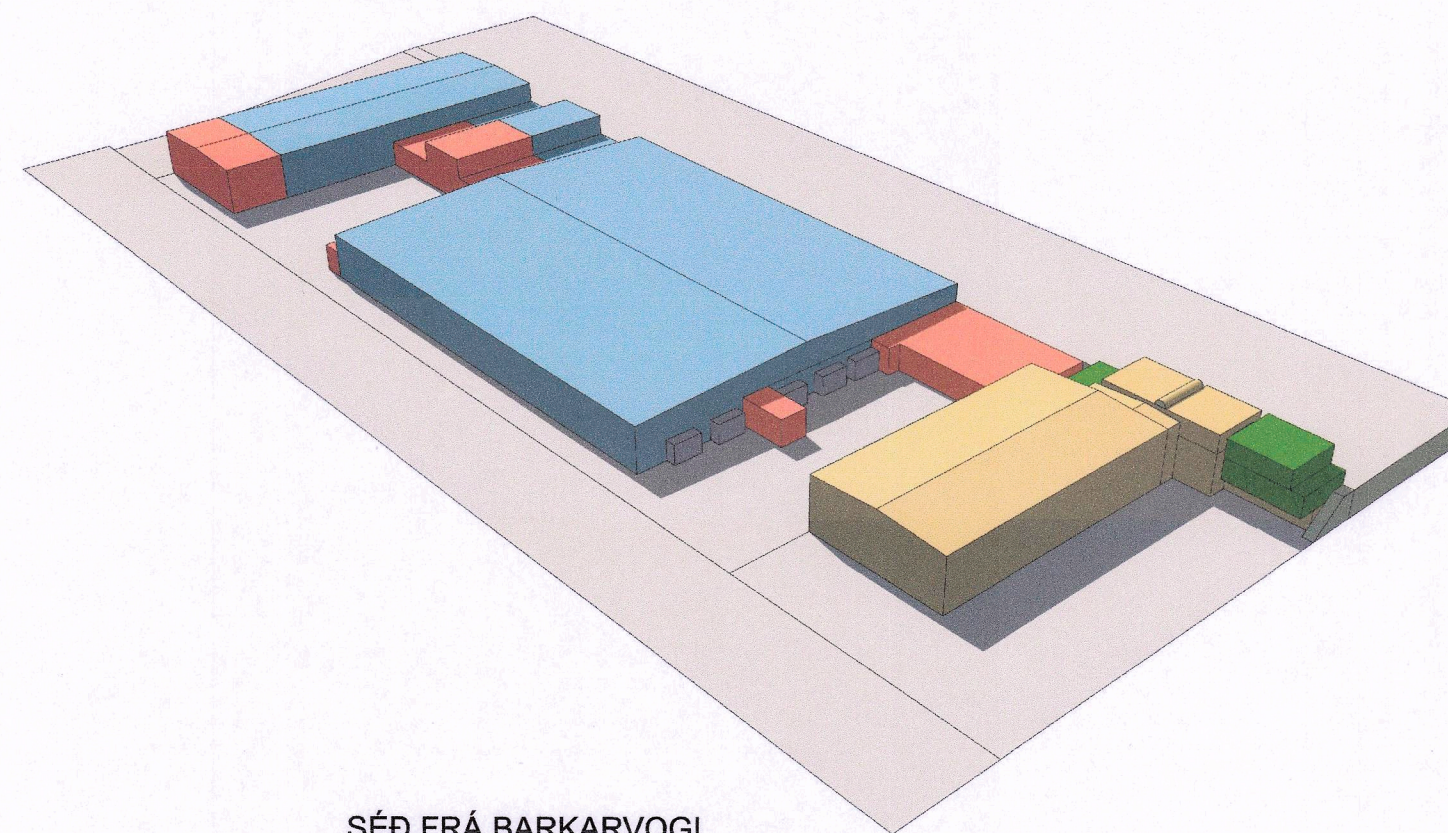

SÉÐ FRÁ BARKARVOGI

SKÝRINGAR

- Núverandi hús á lóð nr. 5
- Nýbyggingar á lóð nr. 5
- Núverandi hús á lóðir nr. 7-9
- Nýbyggingar á lóðir nr. 7-9

BREYTING Á DEILISKIPULAGI Skútuvogi 7-9 í Reykjavík

STADGREINIR 0-1-142001
 VERKKAUPI Reitir-iðnaður ehf.
 KENNITALA VERKKAUPA 530117-0570

EFNI: SKÝRINGARMYNDIR

MÆLIKVARDI:
 FRUMSTÆRD BLADS: A2
 TEIKNAD: IC
 YFIRFARID: KMK
 DAGSETNING ÚTGÁFU: 02.03.2022


VERKNR: 784
 TEIKN. NR: 002
 ENDURSK.:



VAARKITEKTAR

laugaveg 26
 101 Reykjavík
 kt: 450400-3510
 sími: 530 6990

vaarkitektar@vaarkitektar.is
 www.vaarkitektar.is

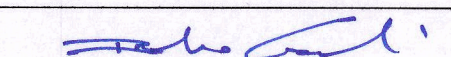

ÚTGEFANDI: Indro I. Candi KT: 170364-7599

Teikning þessi er gefin út af undirrituðum fyrir hönd eiganda höfundaréttar. VA Arkitektar ehf. Teikninguna má ekki afrita með neinum hætti, að hluta til eða í heild án skriflegs leyfis höfundar.