


Aðalskipulag Árborgar 2020-2036

Péttbýlisuppráttur - Eyrarbakki

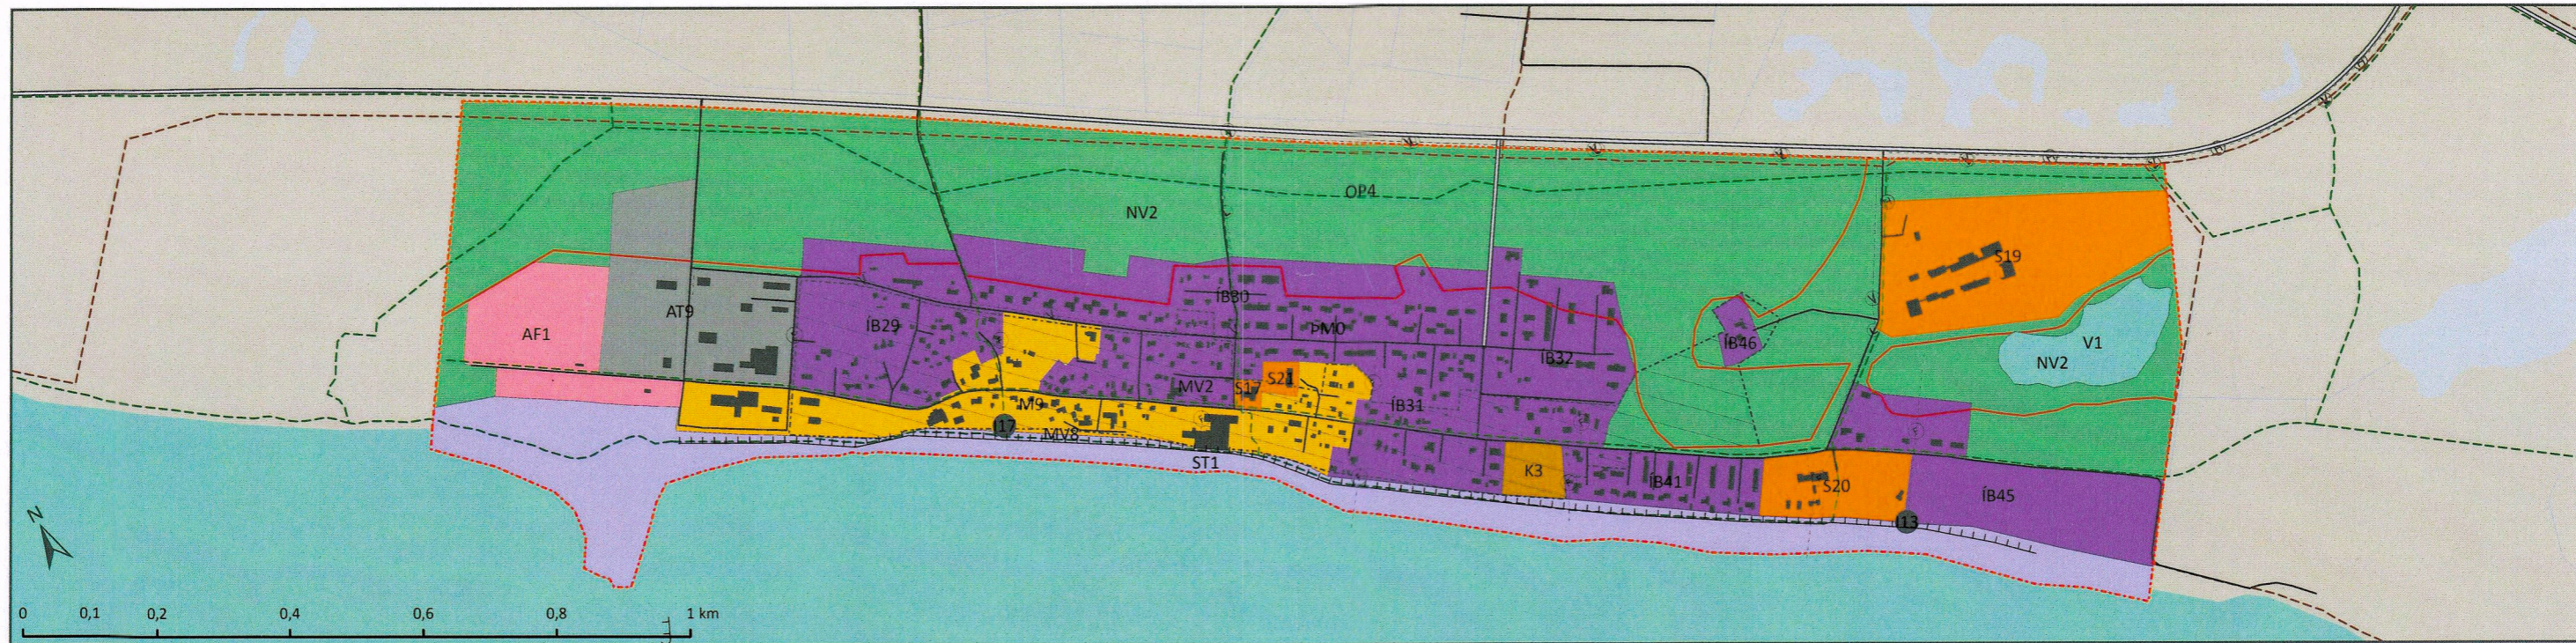

Skýringar

- | | |
|---------------------------------|-----------------------------|
| Mörk | Vernd |
| Péttbýlismörk | Minjavernd |
| Landnotkun | Náttúruvá |
| Afþreyingar- og ferðamannasvæði | Samgöngur |
| Athafnasvæði | Stofnvegur eða stofnbraut |
| Kirkjugarðar og grafreitir | Tengivegur eða tengibraut |
| Miðsvæði | Aðrir vegir og götur |
| Opin svæði | Göngu- og/eða hjólréiðaleið |
| Samfélagsþjónusta | Reiðleið |
| Strandsvæði | Veitur |
| Vötn, ár og sjór | Veitur, fráveita |
| Íbúðarbyggð | Veitur, hitaveita |
| Iðnaðarsvæði | Veitur, ljósleiðari |
| | Veitur, neysluvatn |
| | Varnargarðar |
| | Sjóvarnargarður |
| | Tákn til skýringar |
| | Hús |

Sveitarfélagið Árborg
Aðalskipulag 2020-2036

Aðalskipulag þetta sem auglýst hefur verið samkvæmt 31. gr. skipulagslaga nr. 123/2010, með síðari breytingum, var samþykkt af bæjarstjórn Árborgar
14.12.22

F.h. Árborgar

Sveitarfélagið
ÁRBORG

Aðalskipulagið var staðfest af Skipulagsstofnun 22.12.2022

Skipulagsstofnun

Skipulagsgögn:
Aðalskipulagsuppráttur fyrir Árborg
Péttbýlisuppráttur fyrir Eyrarbakka
Péttbýlisuppráttur fyrir Selfoss
Péttbýlisuppráttur fyrir Stökkseyri
Greinargerð
Forsendur og umhverfisskýrsla



Aðalskipulag Árborgar 2020-2036
Péttbýlisuppráttur Eyrarbakki

Verk: 2839-111	Blaðstærð: A3	Unnið: GAL/IS	Rýnt:
Mælikvarði: 1:10.000	Dags: 10.03.2022	Breytt dags: 19.05.2022	

Samþykkt: