



Aðalskipulag Borgarbyggðar 2025-2037

Þéttbýlisuppdráttur Bifröst, Hvanneyri og Reykholt

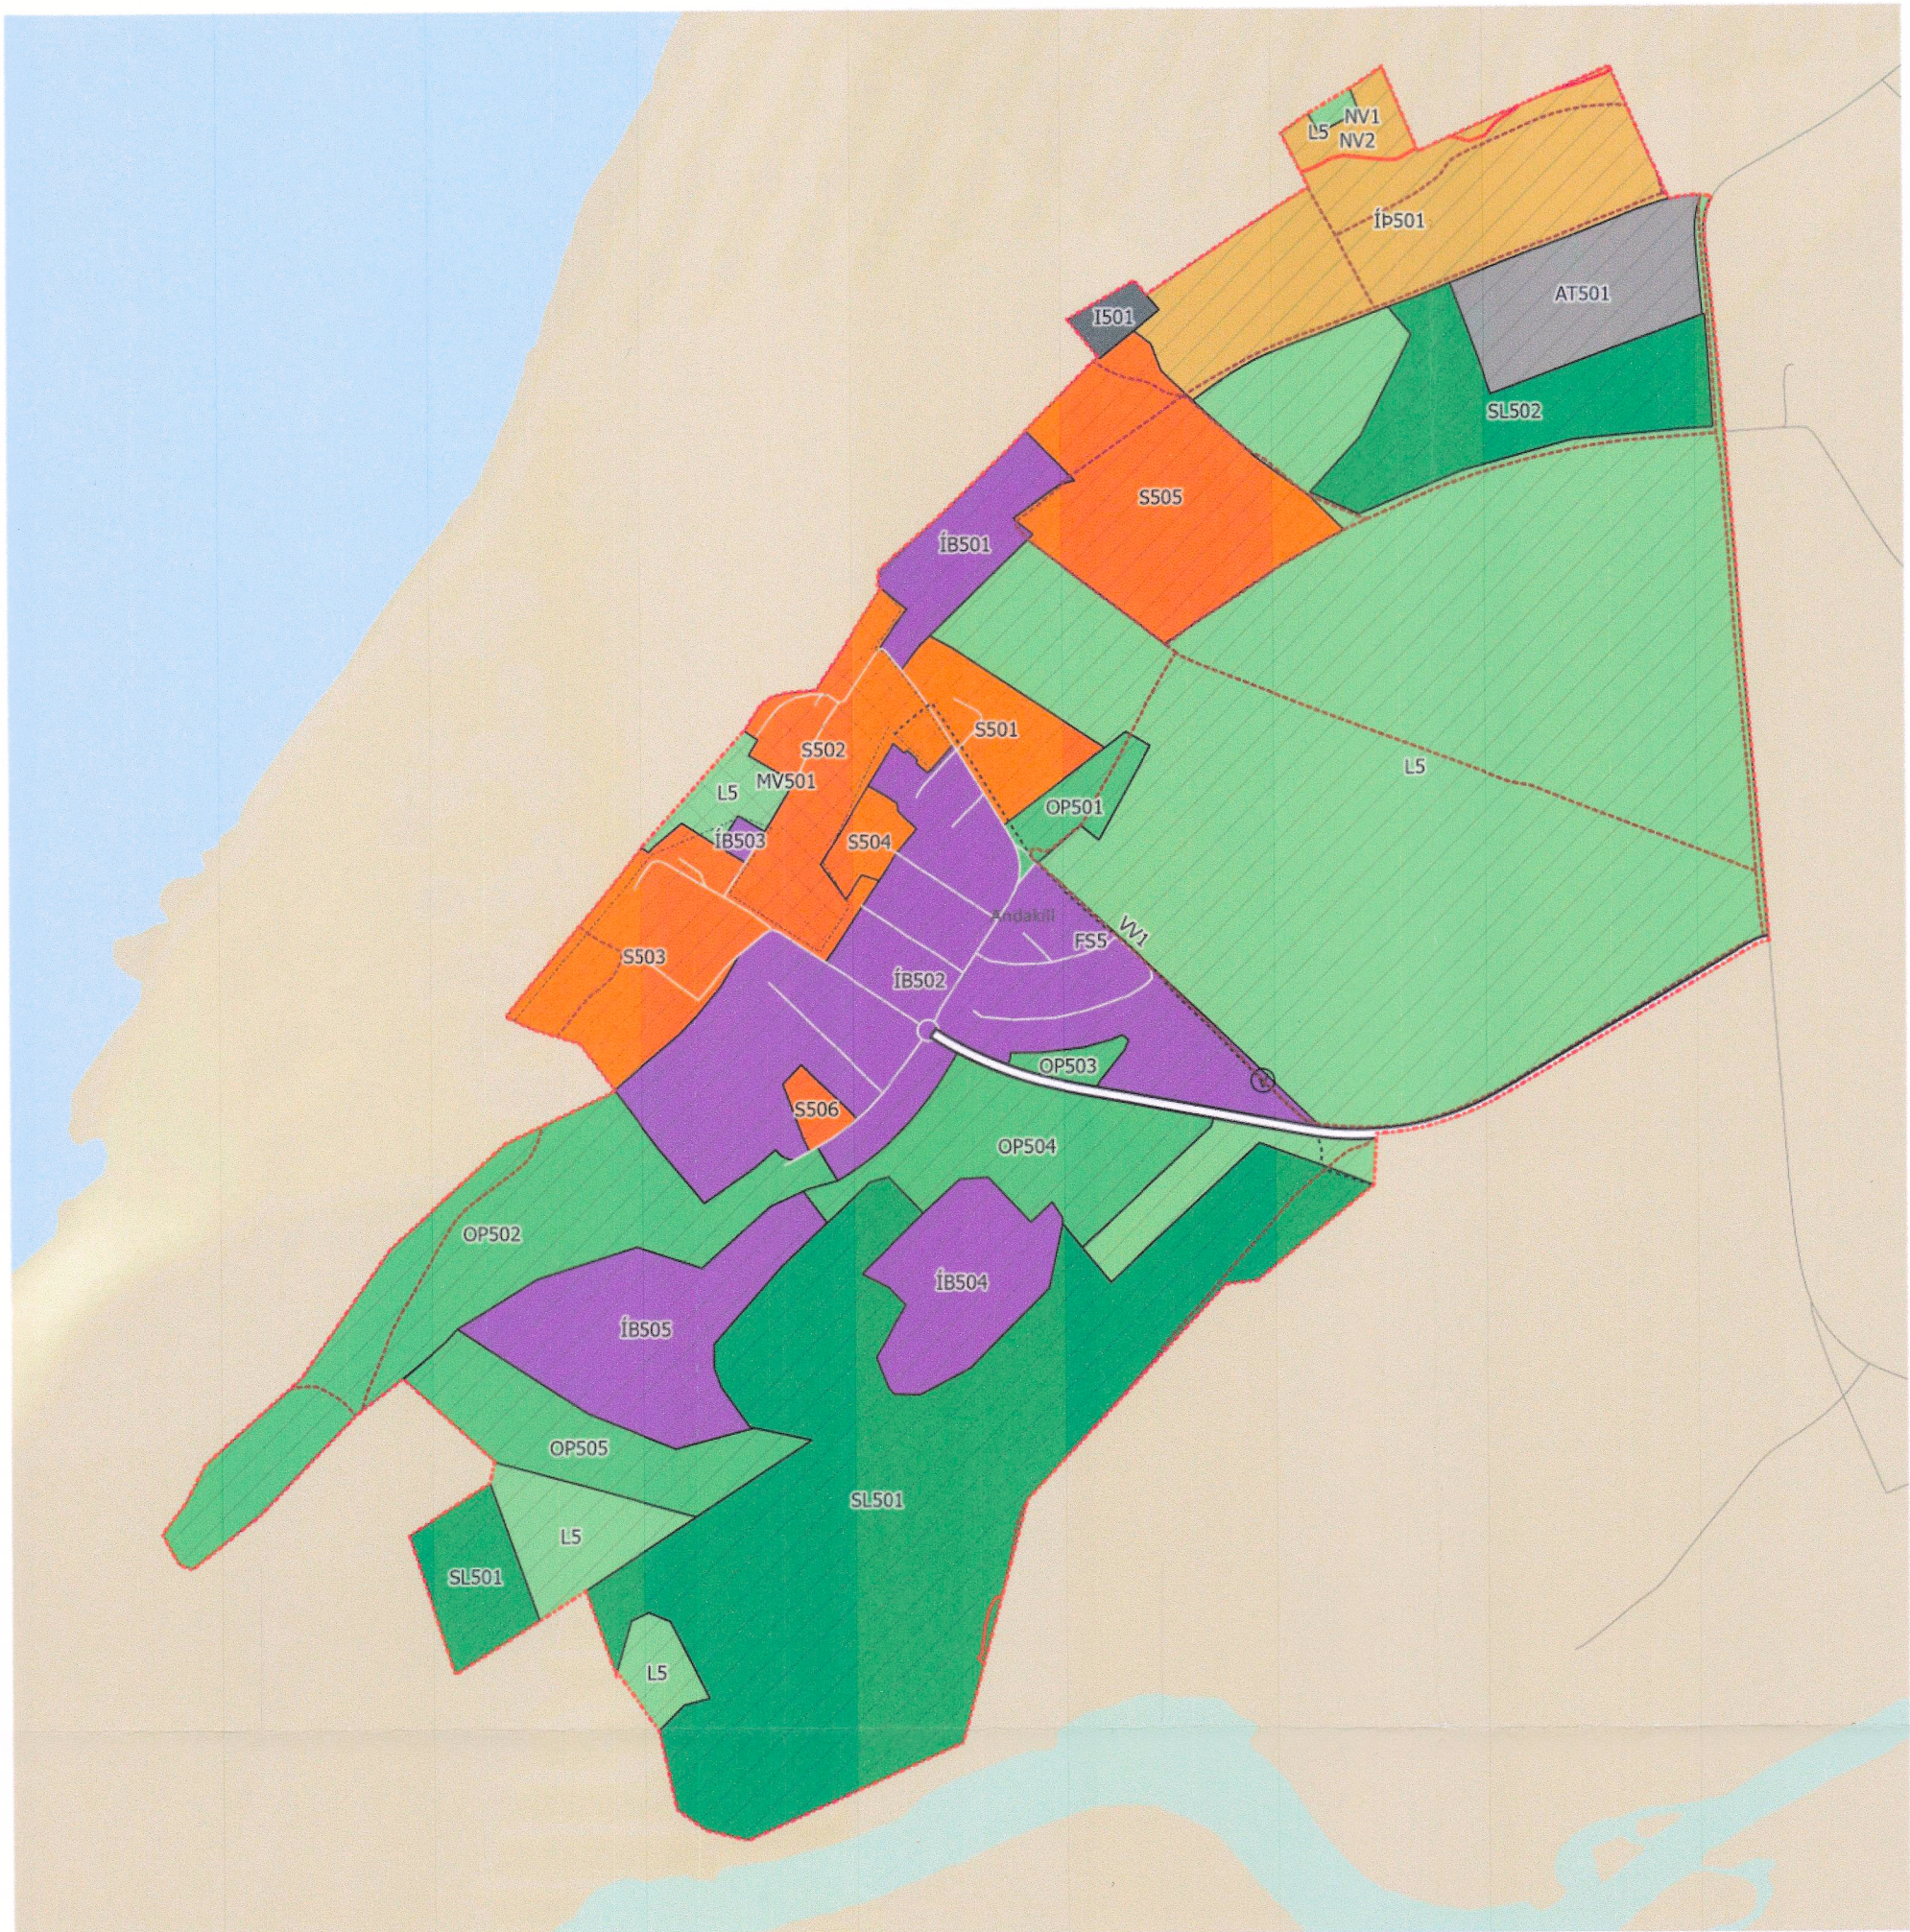


- Skýringar
- Landnotkun
- Afbreytingar- og ferðamannasvæði
 - Athafnasvæði
 - Iðnaðarsvæði
 - Íbúðarbyggð
 - Íþróttasvæði
 - Landbúnaðarsvæði
 - Miðsvæði
 - Opin svæði
 - Samfélagsþjónusta
 - Skógrækt og landgræðsla
 - Verslun- og þjónusta
- Samgöngur
- Stofnvegur/stofnbraut
 - Tengivegur/tengibraut
 - Gönguleið
 - Reiðleið
- Veitur
- Vatnsveita
- Takmarkanir á landnotkun
- Friðlýst svæði
 - Hverfisvernd
 - Minjavernd
 - Náttúruvá
 - Minjavernd (MV)
- Mörk
- Þéttbýlismörk
- Önnur tákn til skýringar
- Hæðarlínur 100 m
 - Aðrir vegir innan þéttbýlis

Þéttbýlisuppdráttur Hvanneyri

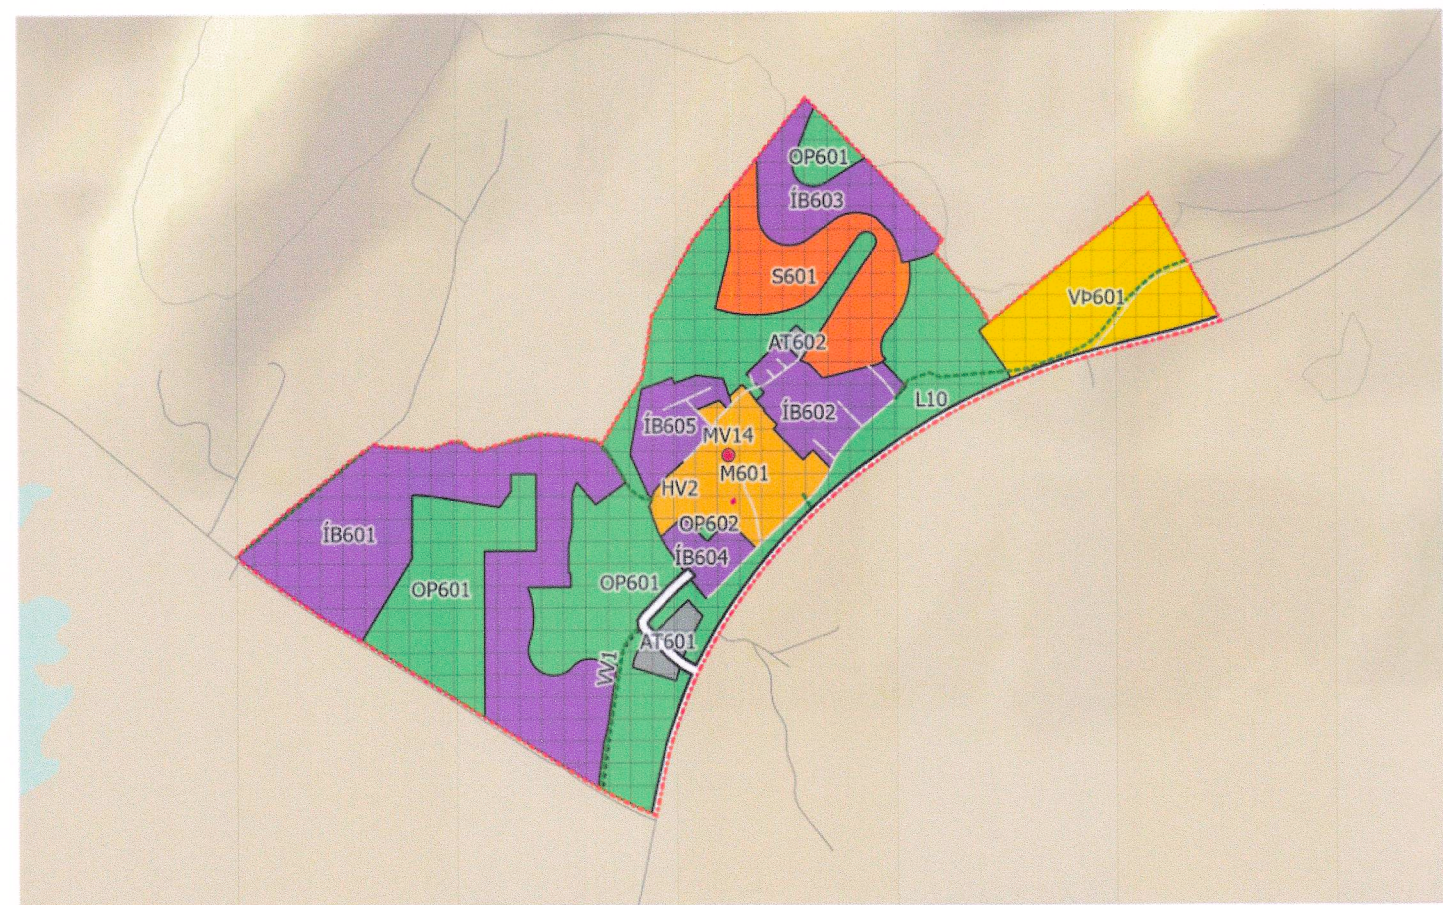

Þéttbýlisuppdráttur Bifröst

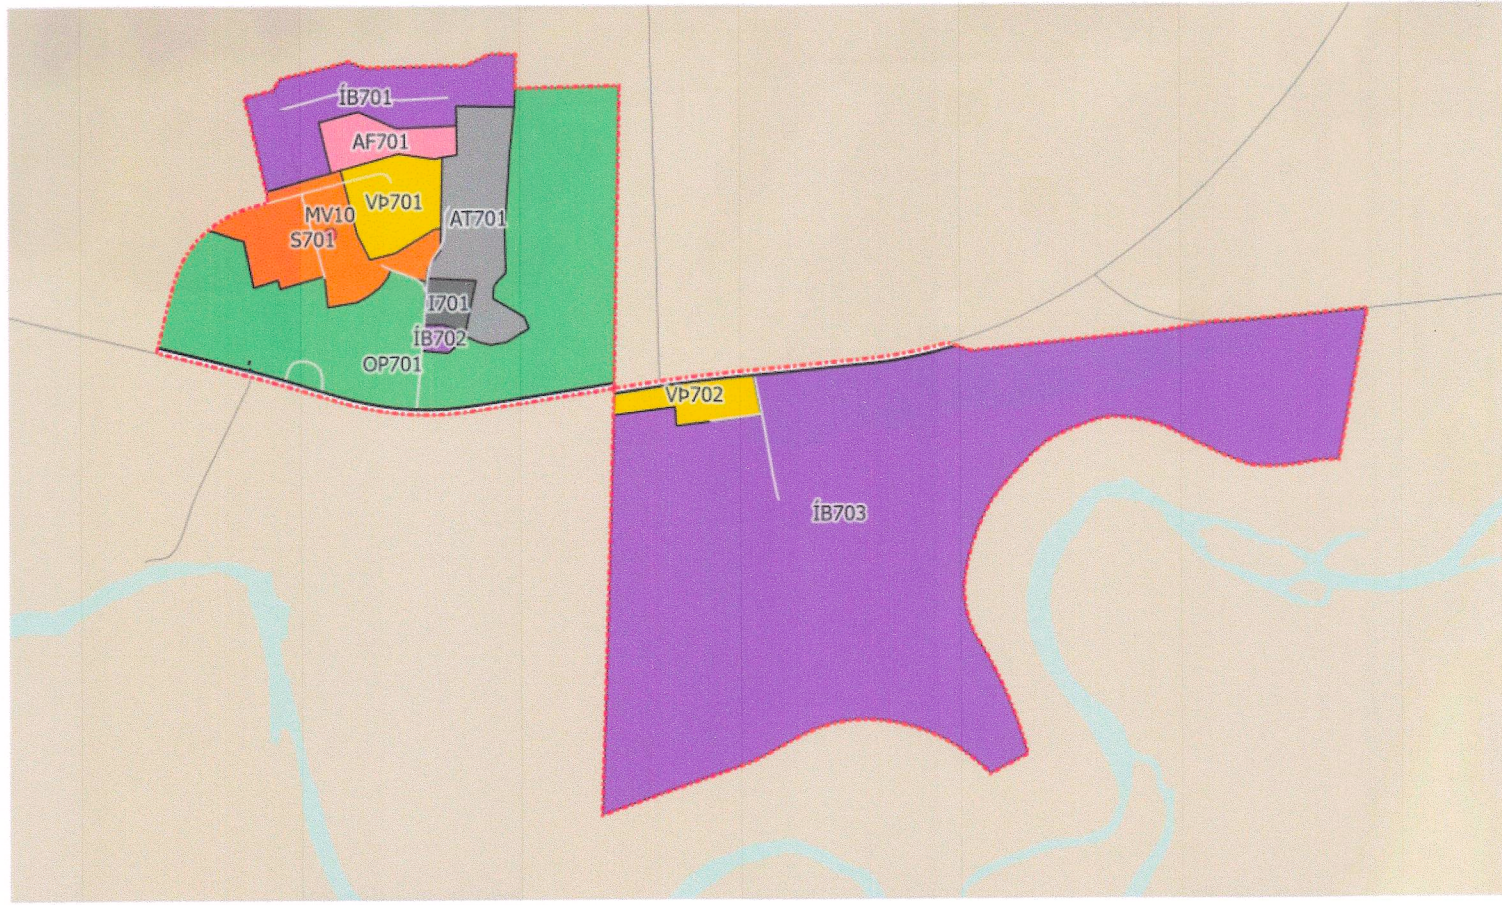

Þéttbýlisuppdráttur Reykholt

Skv. 31. gr. skipulagslaga nr. 123/2010 var


aðalskipulagið samþykkt af sveitarstjórn

Borgarbyggðar þann 11. desember 2025

F.h. Borgarbyggðar

Aðalskipulagið var staðfest af Skipulagsstofnun

skv. 32. gr. skipulagslaga

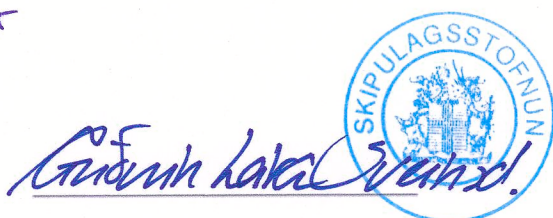

Skipulagsgögn:

Sveitarfélagsuppdrættir 1-3

Þéttbýlisuppdráttur Borgarnes

Þéttbýlisuppdráttur Bifröst, Hvanneyri, Reykholt

Greinargerð með skipulagsskilmálum

Forsendur og umhverfismatsskýrsla



Aðalskipulag Borgarbyggðar 2025-2037

Þéttbýlisuppdráttur Bifröst, Hvanneyri, Reykholt

Skjalalýkill: Blaðstærð: Unnið: Rýnt:

102399 A2 IS HB

Mælikvarði: Dags: Breytt dags:

1:10.000 06.06.2025 08.12.2025

