



LOKASTÍGSREITUR 4

TILLAGA AÐ BREYTINGU Á DEILISKIPULAGI


STAÐGREINIREITUR: 1.181.4

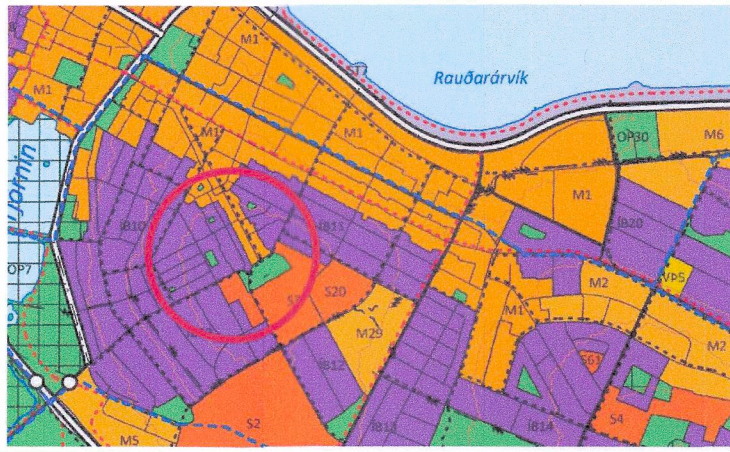


HLUTI AF AÐALSKIPULAGI REYKJAVÍKUR 2040

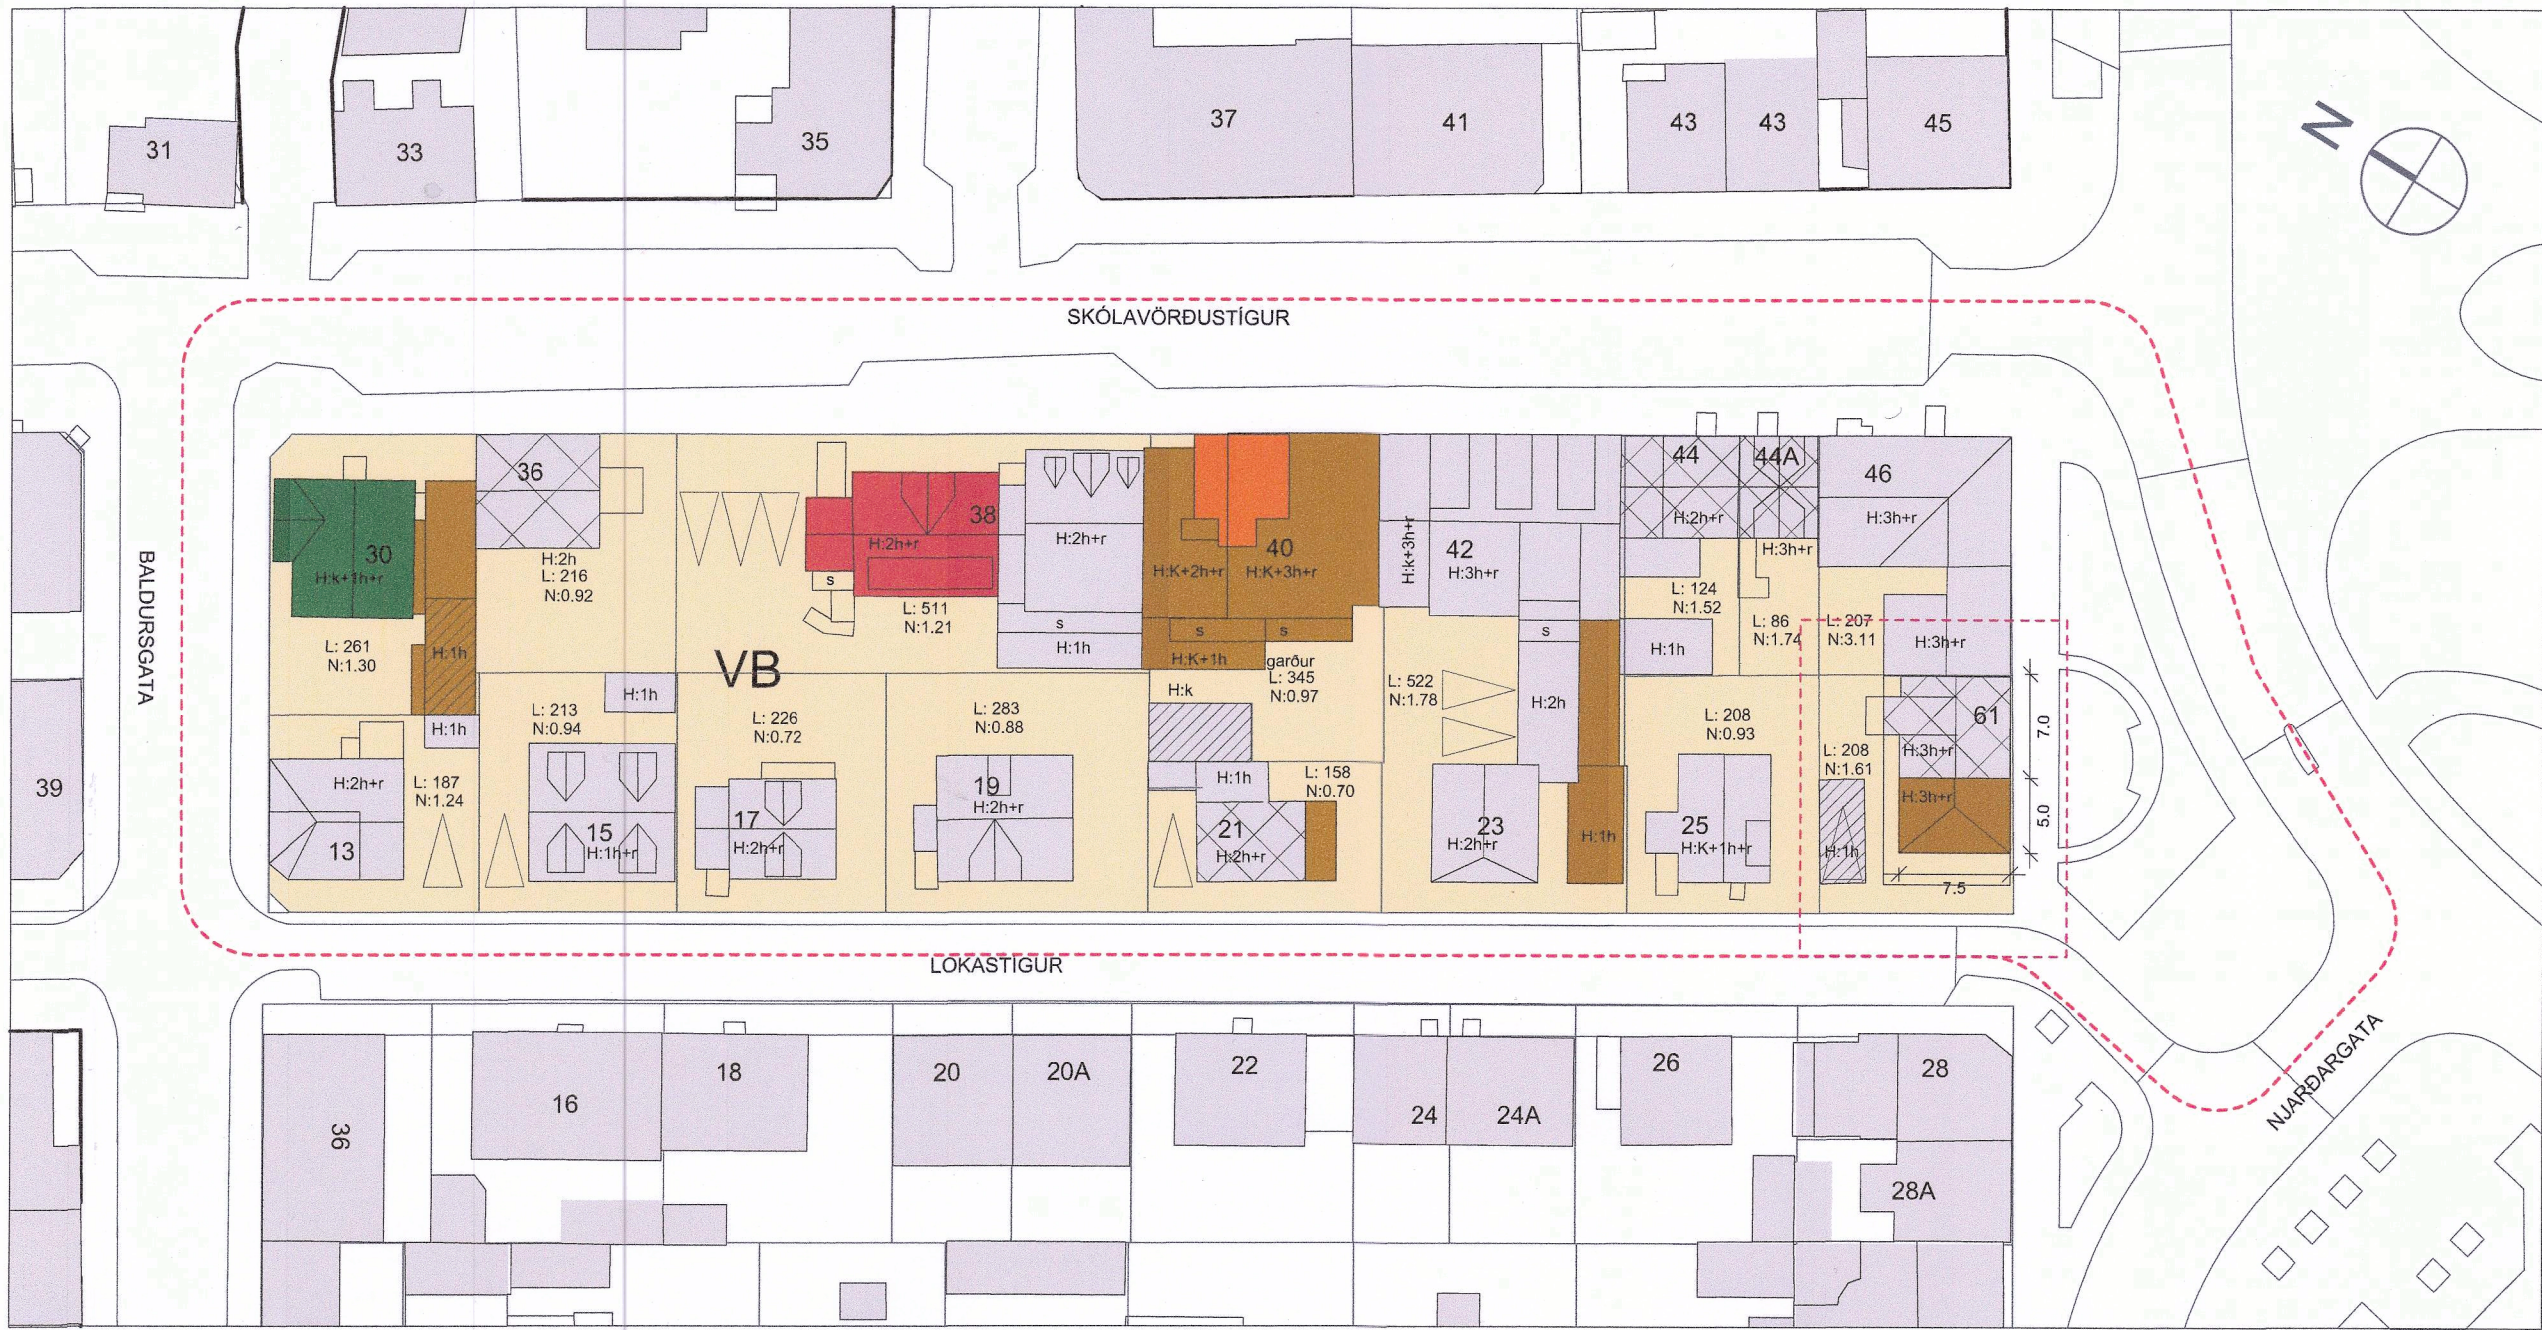

Deiliskipulag Lokastígsreit 4 fyrir breytingu - Mkv. 1:500. Samþykkt í borgarráði 10. desember 2009.

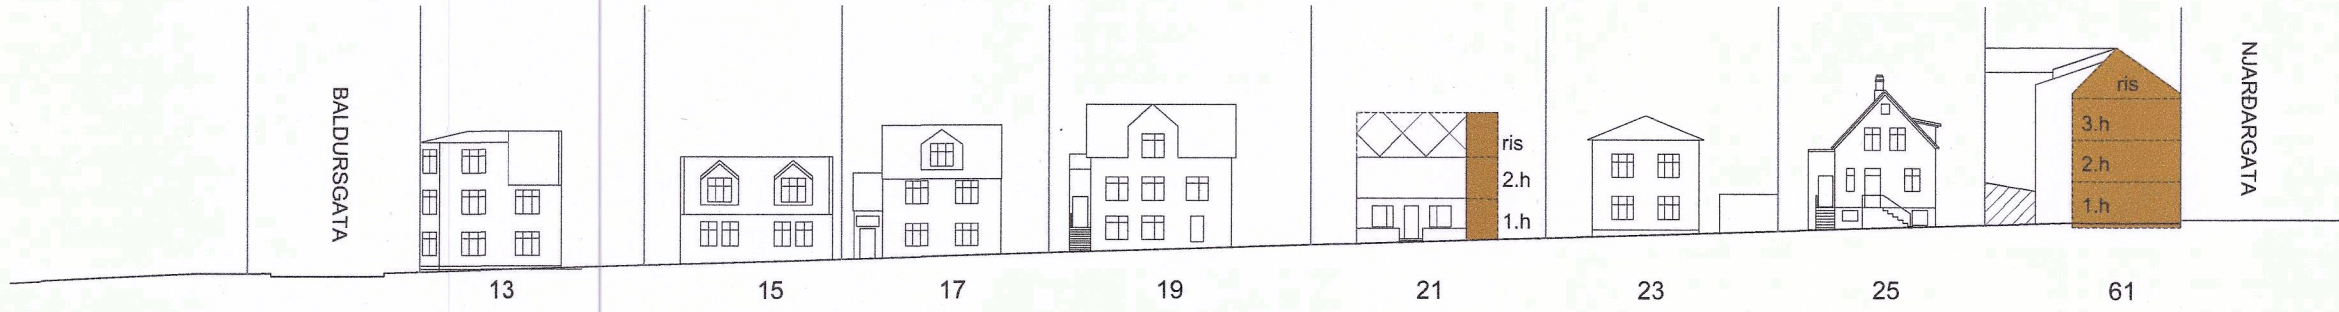

Snið í Lokastíg skv. gildandi deiliskipulagi - Mkv. 1:500

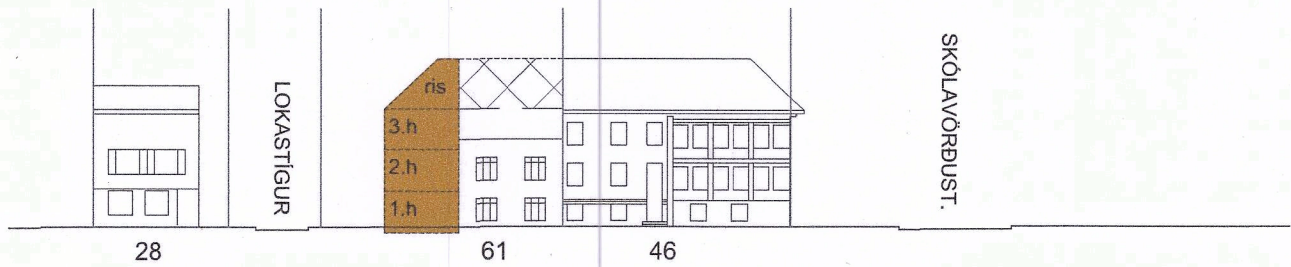

Snið í Njarðargötu skv. gildandi deiliskipulagi - Mkv. 1:500

Almennt:


Njarðargata 61 er hluti af deiliskipulaginu Lokastígsreit 4, staðgreinireitur 1.181.4, samþykkt í borgarráði 10. desember 2009. Skipulagssvæðið afmarkast af Skólavörðustíg, Njarðargötu, Lokastíg og Baldursgötu.

Breyting á deiliskipulagi:


Breytingin felur í sér breytingu á byggingarreit Njarðargötu 61 svo unnt verði að byggja 3 hæðir + ris á lóðinni með allt að 8 íbúðum. Núverandi stigahús vikur ásamt geymsluskúr og nýtt stigahús með lyftu er fellt inn í kropp hússins í stað þess sem teygir sig í norðvestur átt í dag. Byggingarmagn ofanjarðar yrði 430 Am2 og nhlf því 2,07.

Helstu breytingar:


- Byggingareitur breytist og tekur mið af gaffli Skólavörðustígs 46 til norðausturs og byggingarlínu húsa við Lokastíg til suðvesturs.
- Byggingarmagn breytist.
- Heimilt er að endurnýja þann hluta húss sem byggðir eru úr hlöðnum steini sem og þann hluta steypst burðarvirkis sem skemmdur er eða ótraustur sbr. umsögn Minjastofnunar d. 24. apríl 2023
- Svalir mega vera 1,6 m á dýpt og skulu vera innan lóðarmarka.

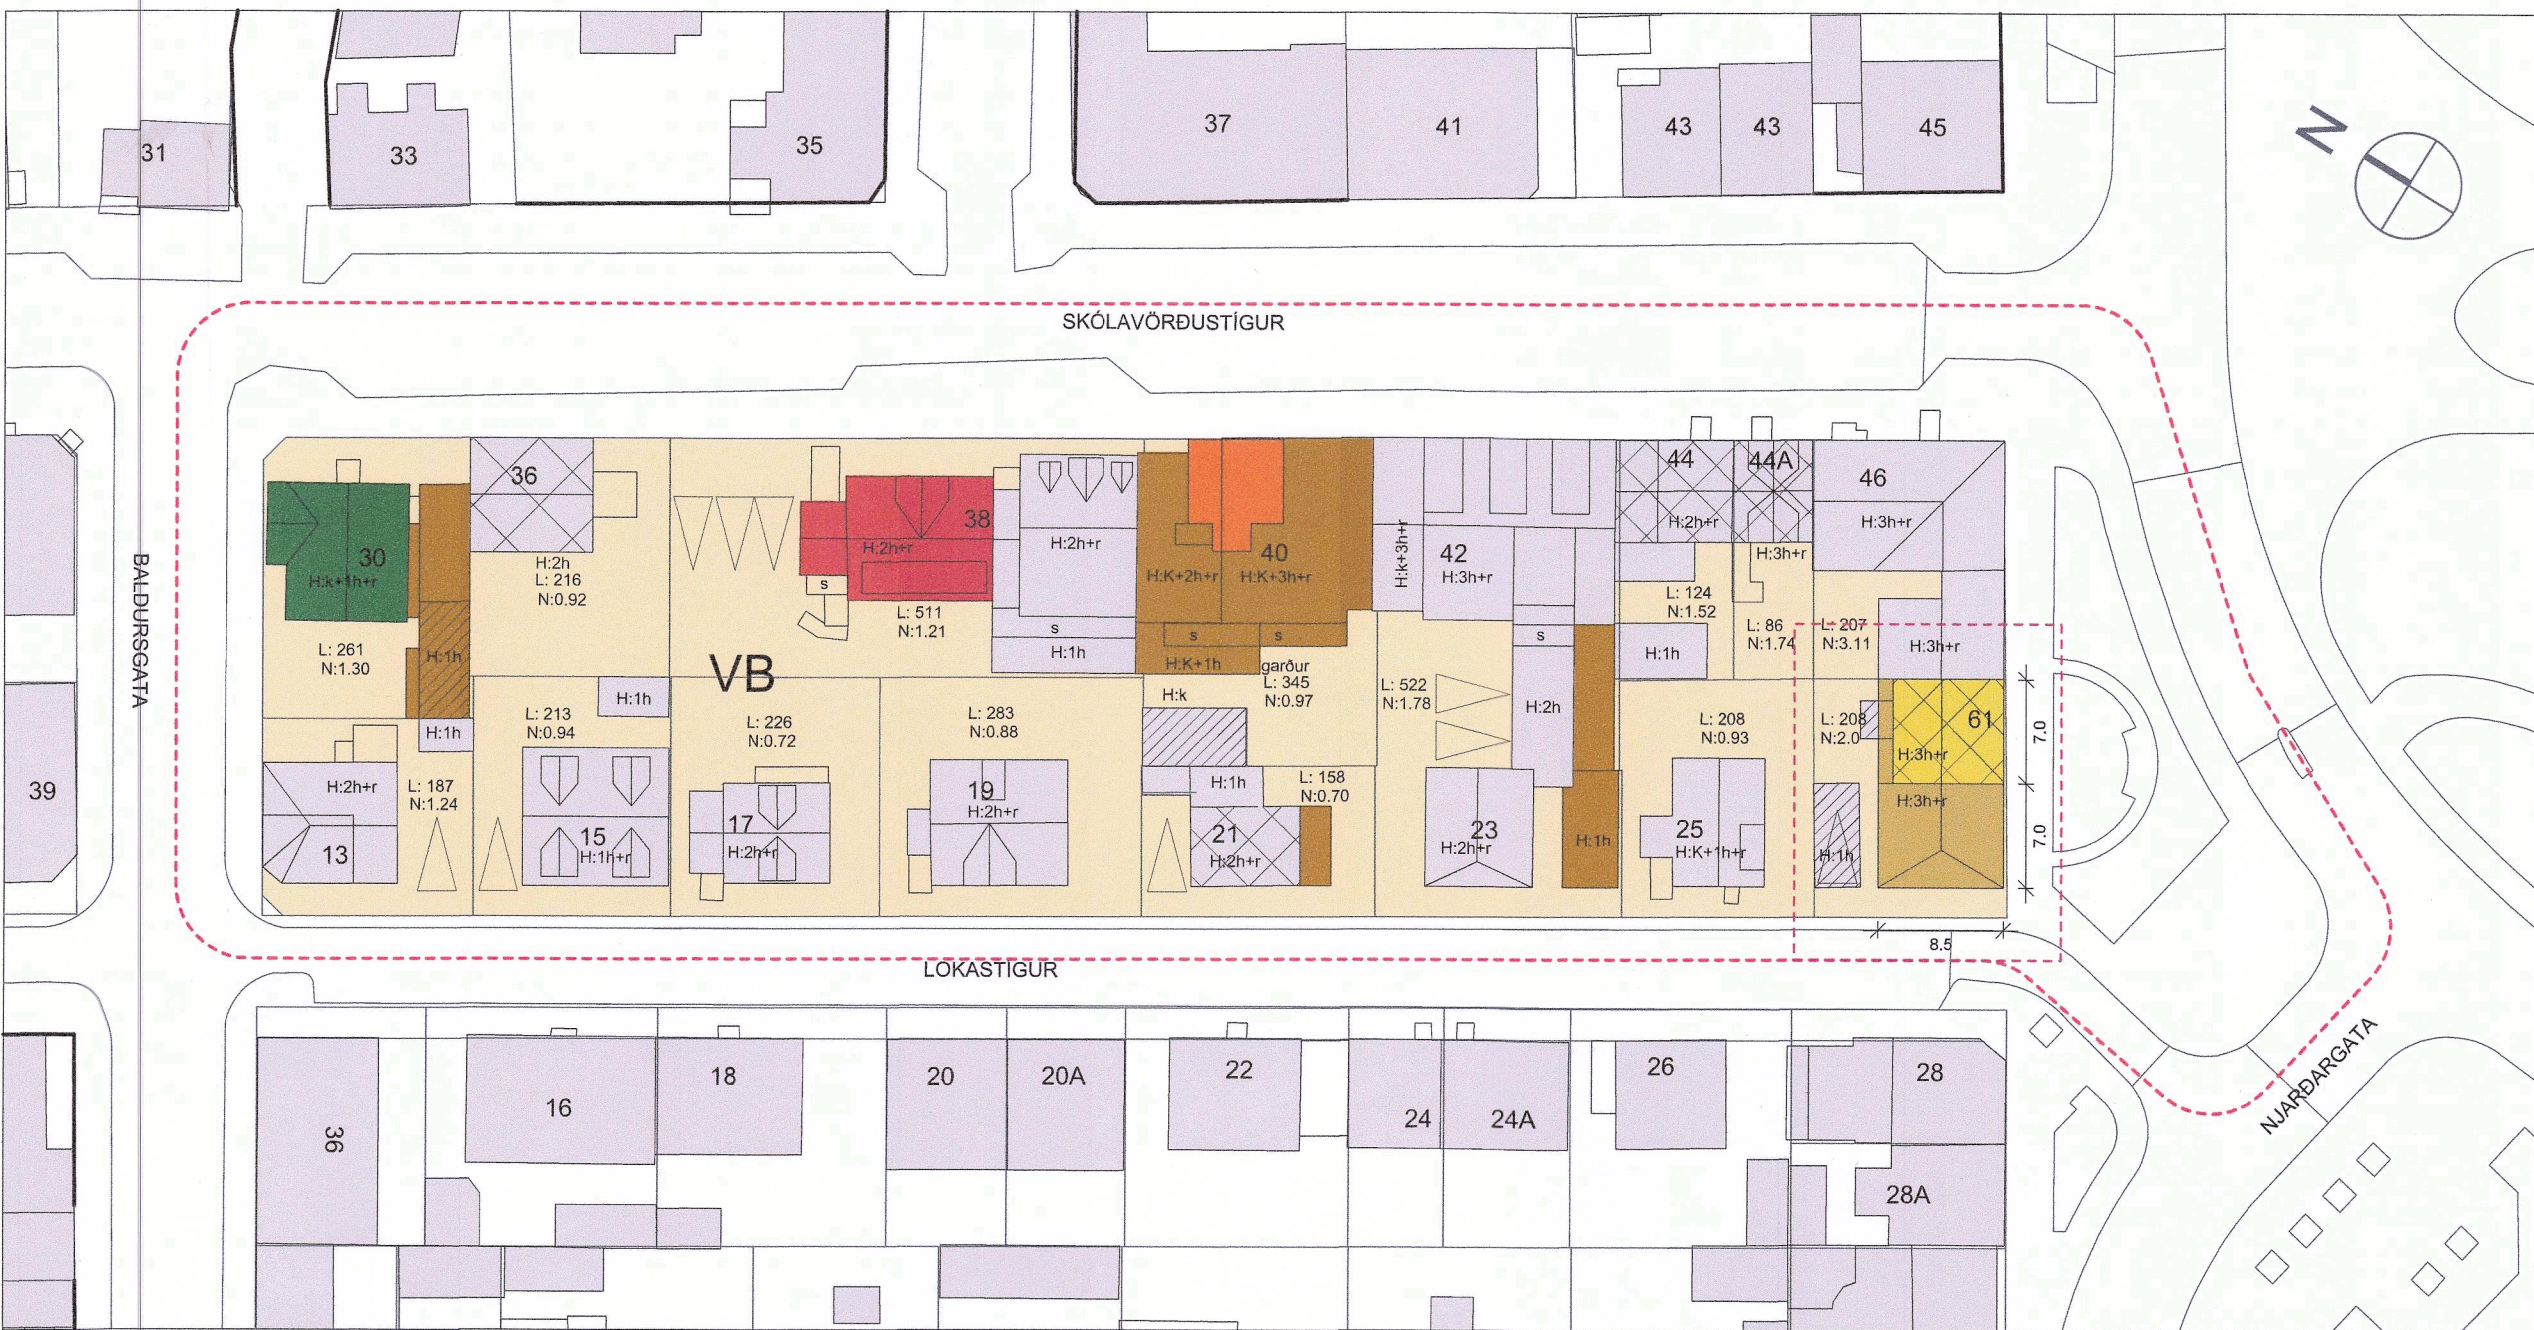

Deiliskipulag Lokastígsreits 4 eftir breytingu - Mkv. 1:500

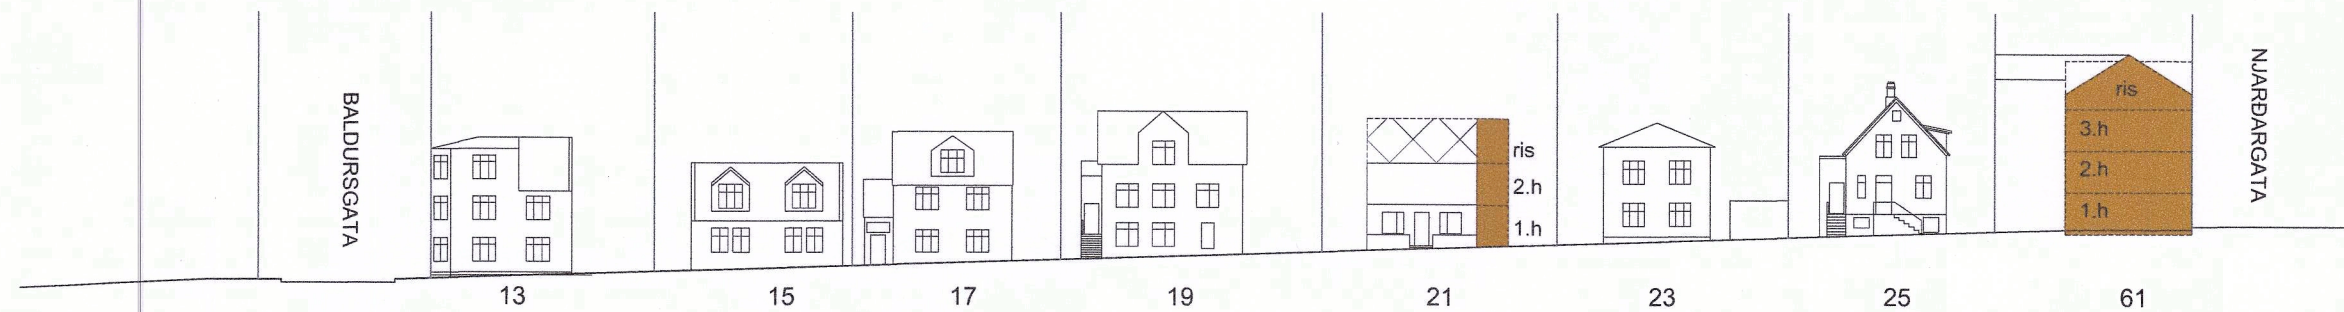

Snið í Lokastíg eftir breytingu - Mkv. 1:500

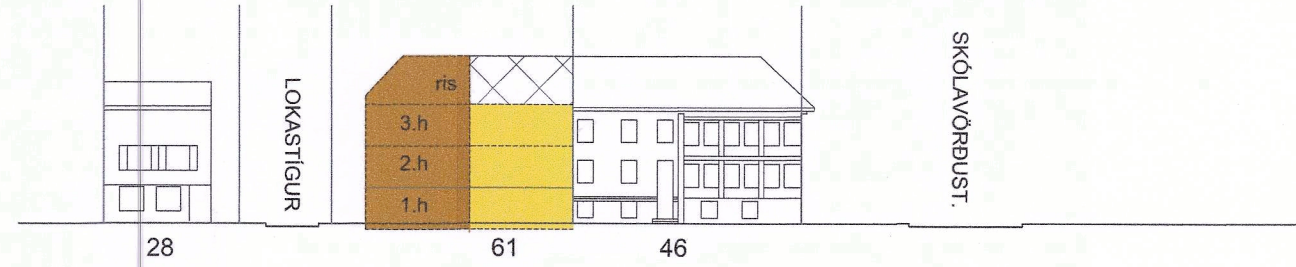

Snið í Njarðargötu eftir breytingu - Mkv. 1:500

Sérskilmálar:

Njarðargata 61

Götuhlíð núverandi húss að Njarðargötu heldur sér með óbreyttri gluggaskipan og gluggasmíði tekur mið af upphaflegri gerð samkvæmt leiðbeiningum Minjastofnunar.

Hækkun húss skal vera með sömu veggáferð og neðri hlutinn, þ.e. sléttþússaður og málaður steinveggur.

Viðbót hússins til suðurs skal hafa sömu veggáferð og þakefni og eldri hlutinn til að húsaröðin verði samstæðari sem heild

Að öðru leyti en hér kemur fram gilda fyrri skilmálar.

Viðbót við skilmála eftir grenndarkynningu:

Um er að ræða mikilvæga staðsetningu í borginni. Umhverfis- og skipulagsráð óskar eftir að fá bygginganefndateikningar til sín til umfjöllunar. Sömuléiðis er farið fram á að arkitektúr sé af hæstu gæðum með góðum frágangi.

Fyrir breytingu:

HEITI LÓÐA	NÚVERANDI ÁSTAND				NOTKUN	HÆÐ HÚSS	SKILMÁLAR FYRIR HVERJA LÓÐ				N	SKILMÁLAR
	BYGG.ÁR	LÓÐ M2	BYGG.M2	N			LÓÐ M2	BYGG. M2				
Njarðargata 61	1921	208	120.7	0.68	Samþýlishús	2h+ris	208.0	335.0	1.61	Heimilt er að auka byggingarmagn á lóð. Hækkna má hús um eina hæð og byggja viðbyggingu.	VB	Vendun byggðamynsturs (VB). Ný viðbygging er háð niðurrifi blískurs á lóð. Bilastæði í stað skúrs.
	1923		21.0		Blískúr/skúr	1h						

Eftir breytingu:

		NÚVERANDI ÁSTAND				SKILMÁLAR FYRIR HVERJA LÓÐ				
HEITI LÓÐA	BYGG.ÁR	LÓÐ M2	BYGG. M2	N	NOTKUN	HÆÐ HÚSS	LÓÐ M2	BYGG. M2 (ofan)*	N	SKILMÁLAR
Njarðargata 61	1921	208	120.7	0.68	Samþýklishús	2h+ris	208.0	430.0	2.07	Heimilt er að auka byggingarmagn á lóð. Hækkna má hús um eina hæð og byggja viðbyggingu.
	1923		21.0		Blískúr/skúr	1h			VB	Vendun byggðamynsturs (VB). Ný viðbygging er háð niðurrifi blískurs á lóð. Bilastæði í stað skúrs.

SKÝRINGAR:

- MÖRK DEILISKIPULAGSBREYTINGA
- DEILISKIPULAGSMÖRK
- LÓÐARMÖRK
- NÚVERANDI BYGGINGAR
- TILLAGA AÐ NIÐURRIFI
- LEYFILEG HÆKKUN HÚSS - HÁMARKSHÆÐ
- LEYFILEG VIÐBYGGINGAR - HÁMARKSHÆÐ
- LEYFILEG ENDURBYGGING - HÁMARKSHÆÐ
- VERNDUN 20. ALDAR BYGGINGAR
- TILLAGA AÐ FRIDUN
- F1918 - HÚS REIST FYRIR 1918
- VERNDUN BYGGÐAMYNSTURS
- MEGIN MÆNISSTEFNA
- BÍLASTÆÐI
- 14 HÚSNÚMER
- L LÓÐASTÆRÐ Í M2
- h HÆÐIR HÚSA (FJÖLDI)
- k KJALLARI
- r RISHÆÐ
- s SVALIR

Deiliskipulagsbreyting þessi sem fengið hefur meðferð í samræmi við ákvæði 2. mgr. 43. gr. sbr. 1. mgr. 44. gr. skipulagslaga nr. 123/2010 var samþykkt í/á borgarráði 20.25.2024

Tillagan var grenndarkynnt þann 25. október 2024 með athugasemdafrestri til 10. desember 2024

Auglýsing um gildistöku breytingarinnar var birt í B-deild Stjórnartíðinda þann 20.12.2024

Verkefni:

NJARÐARGATA 61

Verkhli:

Skipulagsuppdráttur

Mælikvarði:

1:500

Teiknað:

HB

Samþykkt:

HB

Yfirfarið:

JH

Útgáfudagur:

05.03.2024

Verknúmer:

JH

Teiknistöð:

Teiknir:

nordic

HALLARMULA 4-108 REYKJAVÍK Sími: 570 5700 - www.nordicarch.com