



VESTURBÆJARLAUG


Deiliskipulagsbreyting á Vesturborg / lóð Hagamels 55

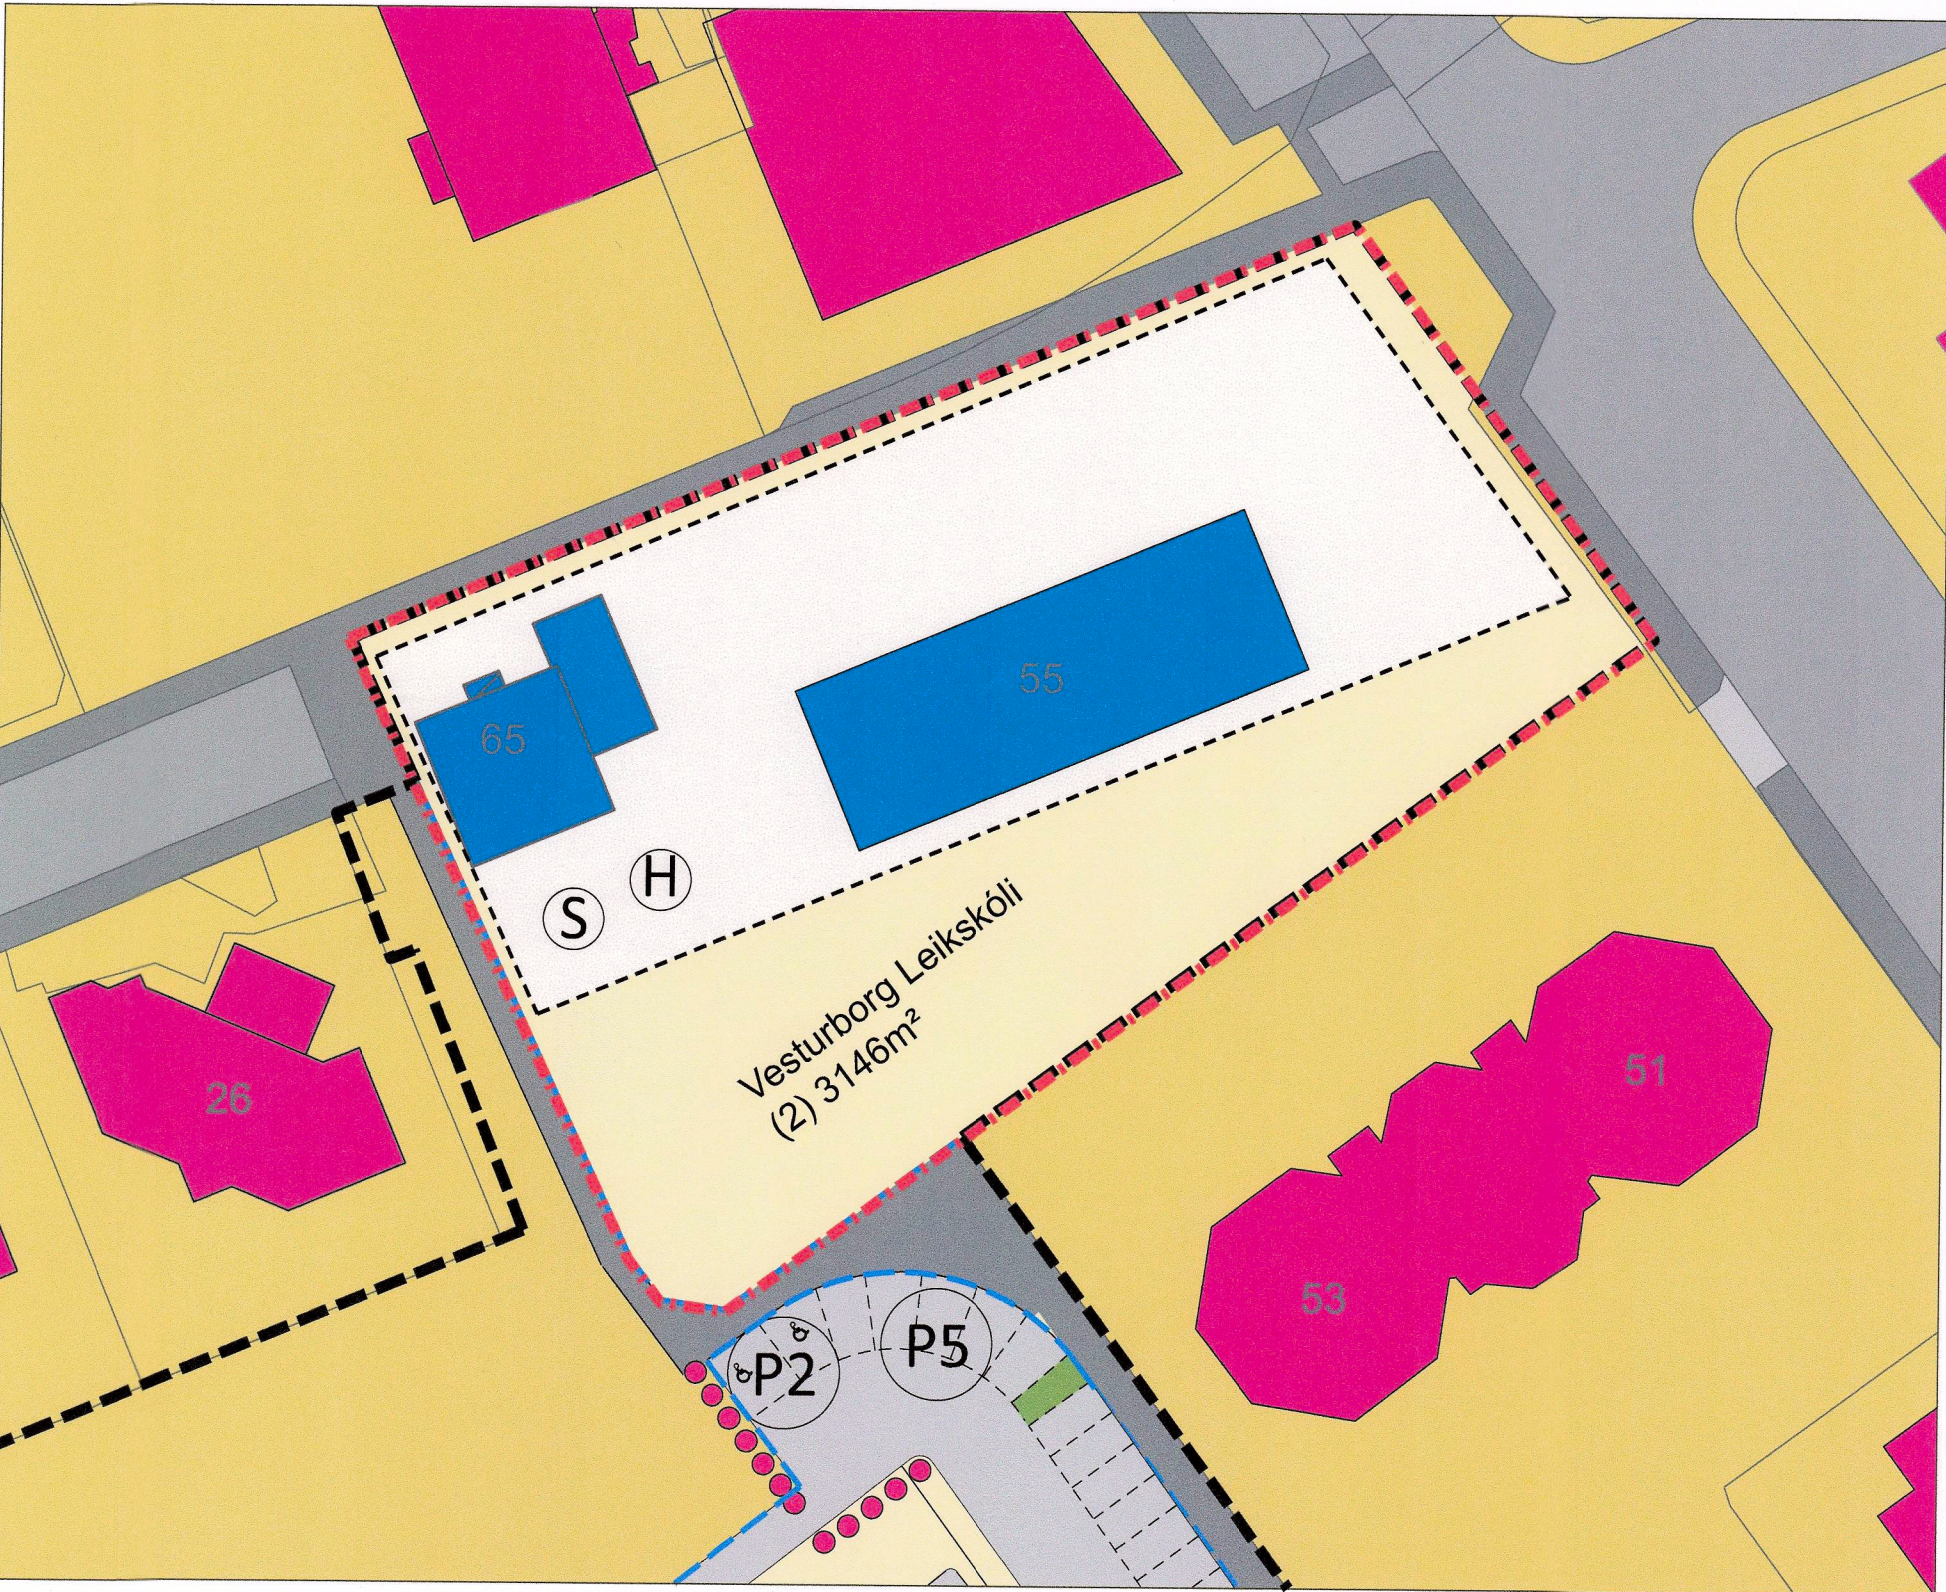

Gildandi deiliskipulagi í september 2004, með seinni breytingum, mkv. 1:500.

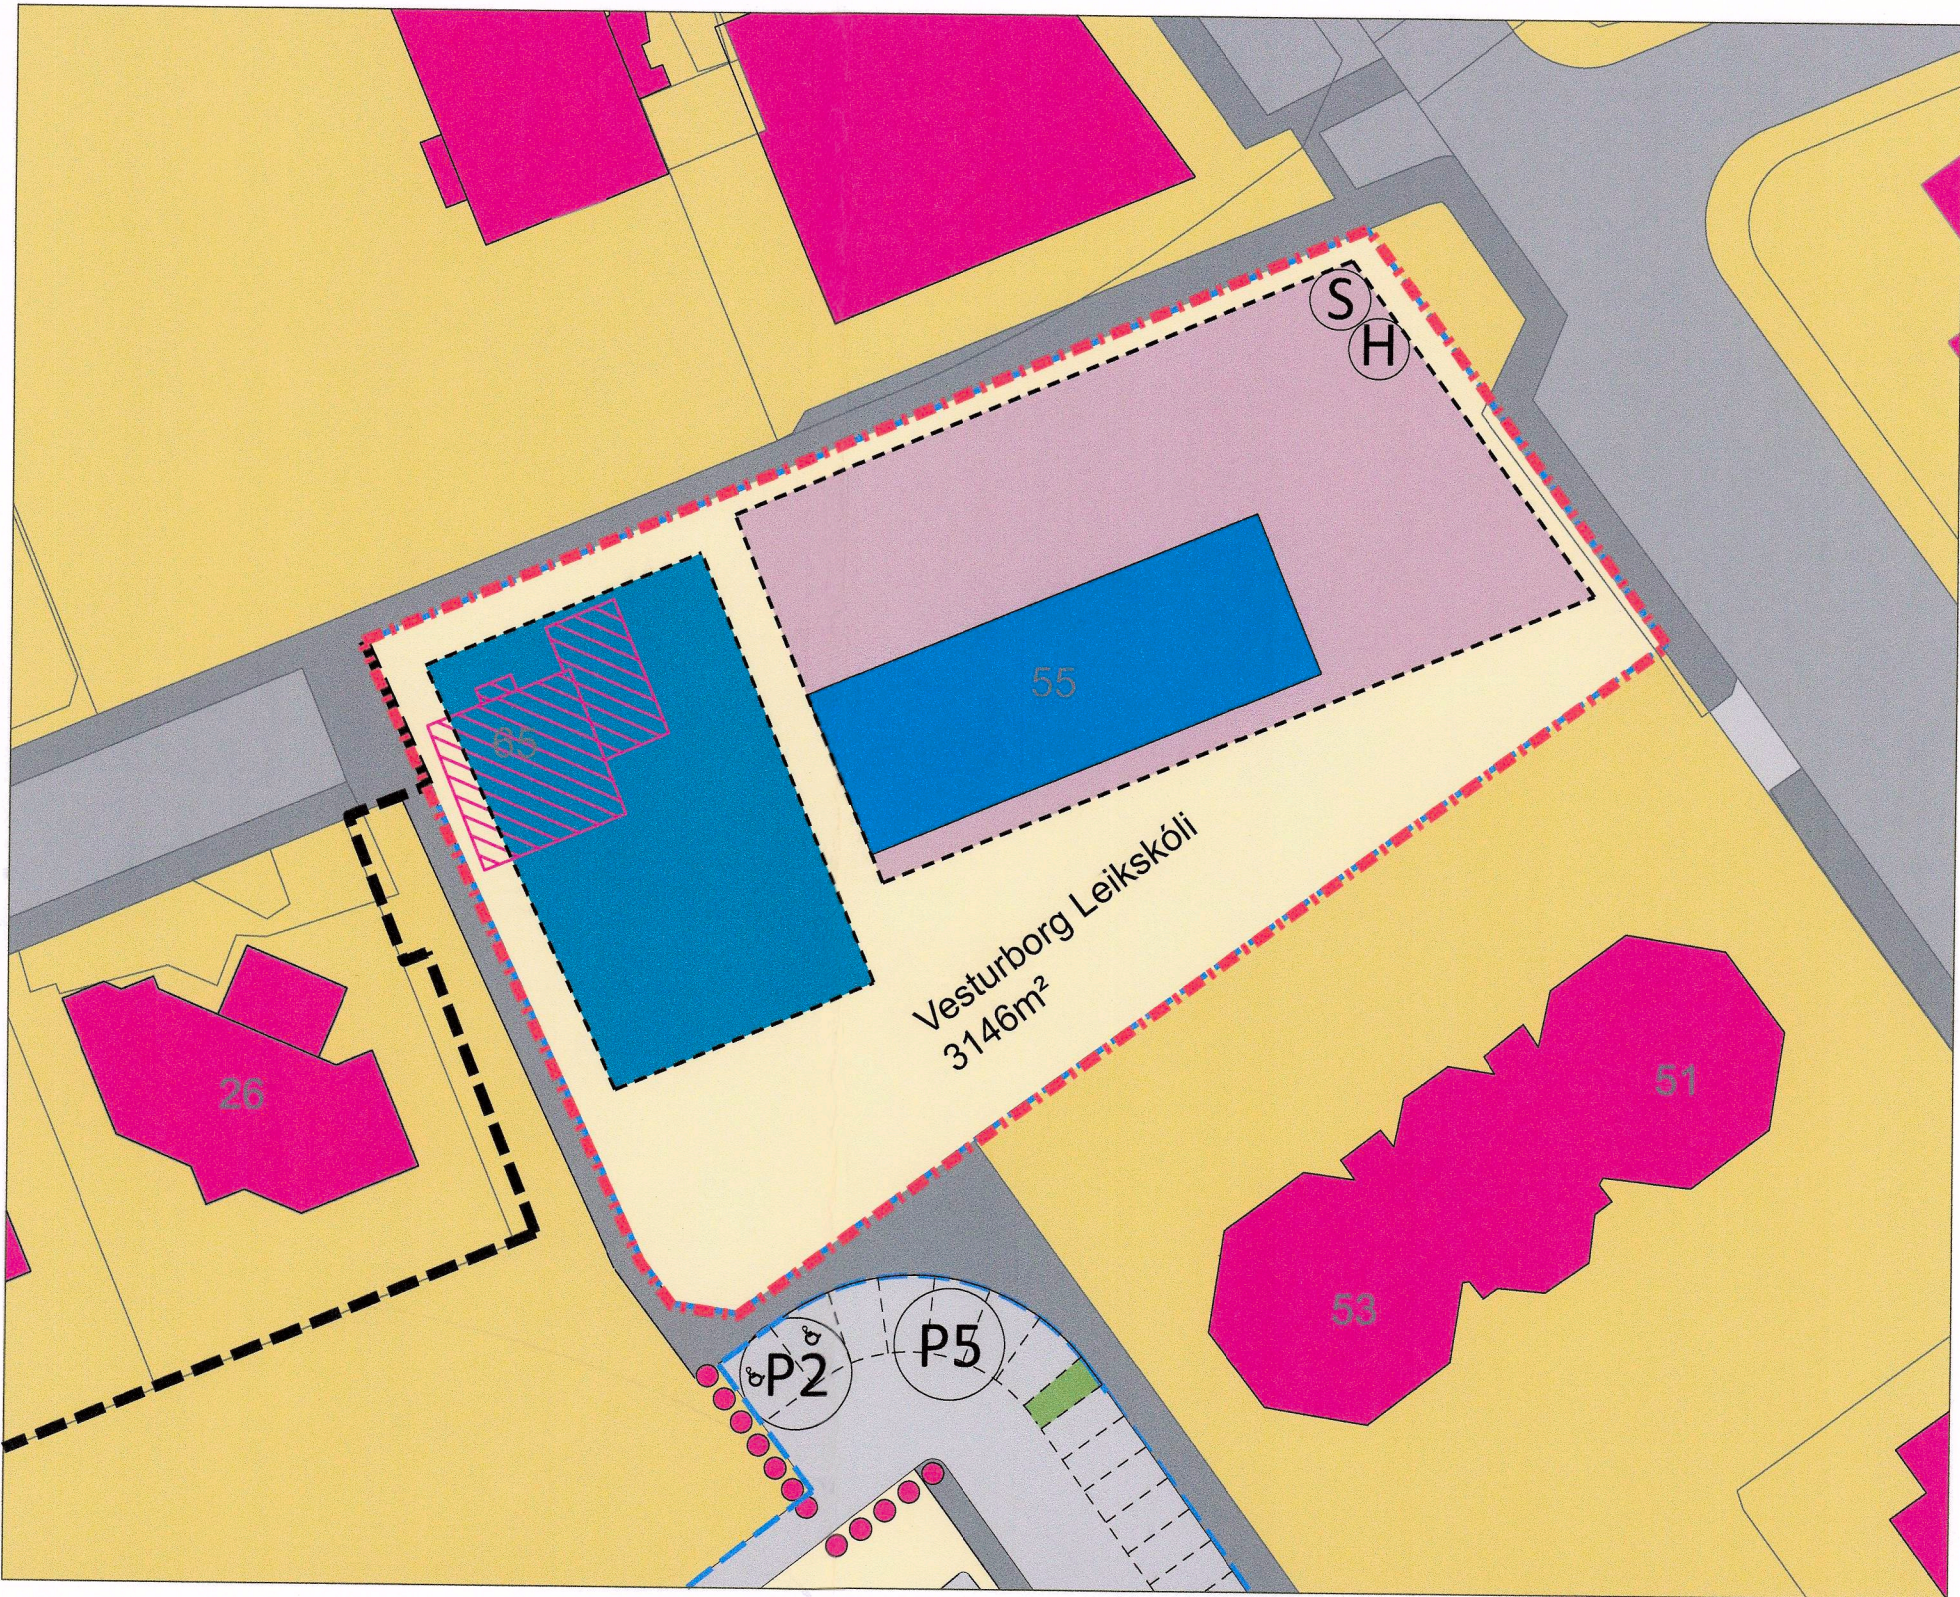


Breytt deiliskipulag, mkv. 1:500.

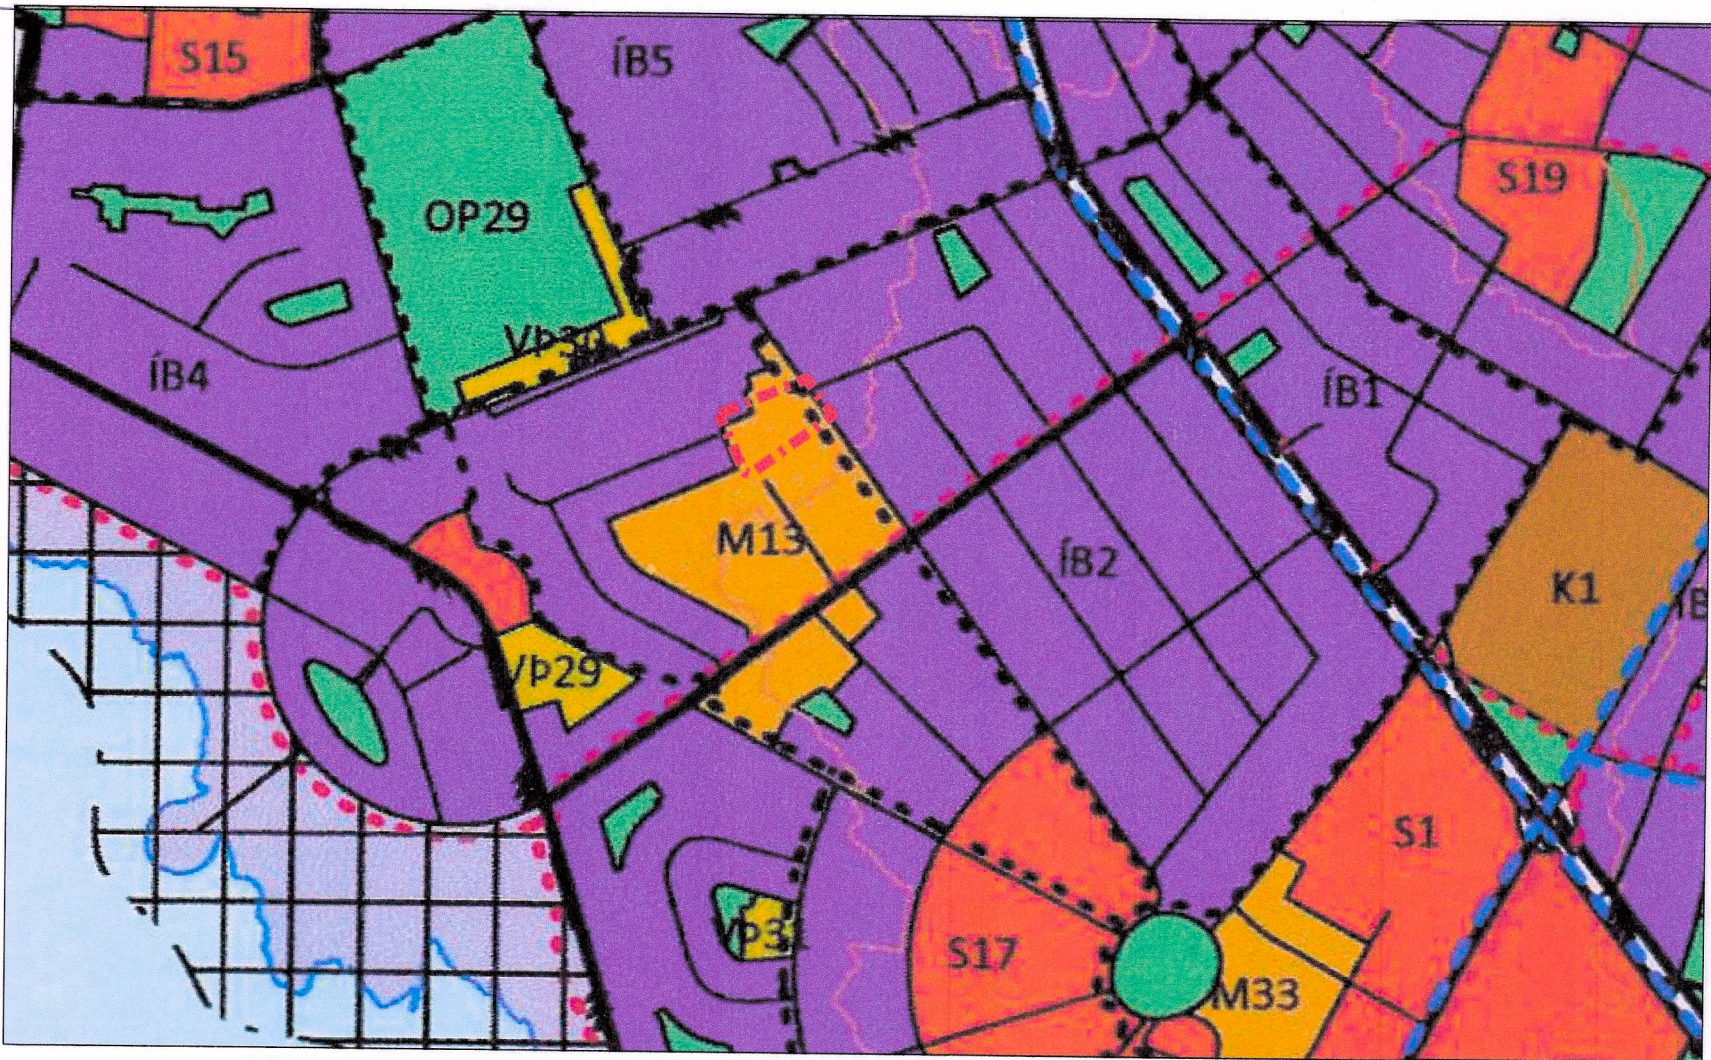



Hluti af Aðalskipulagi Reykjavíkur 2040

SKÝRINGAR

- Mörk breytinga
- Deiliskipulagsmörk
- Lóðamörk
- Núv. byggingar innan skipulagsmarka
- Byggingarreitir Vesturborg leikskóli
- Byggingarreitir færanlegar stofur
- Núv. byggingar utan skipulagsmarka
- Sorpgerði
- Hjólataði/ hjólaskýli
- Göngustígur 2m. - leiðbeinandi lega
- Bílastæði
- Bílastæði fyrir hreyfihamlaða
- Núv. göngustígur
- Stærð lóðar í fermetrum
- Fjöldi bílastæða
- Gróður til skýringar
- Víkjandi bygging

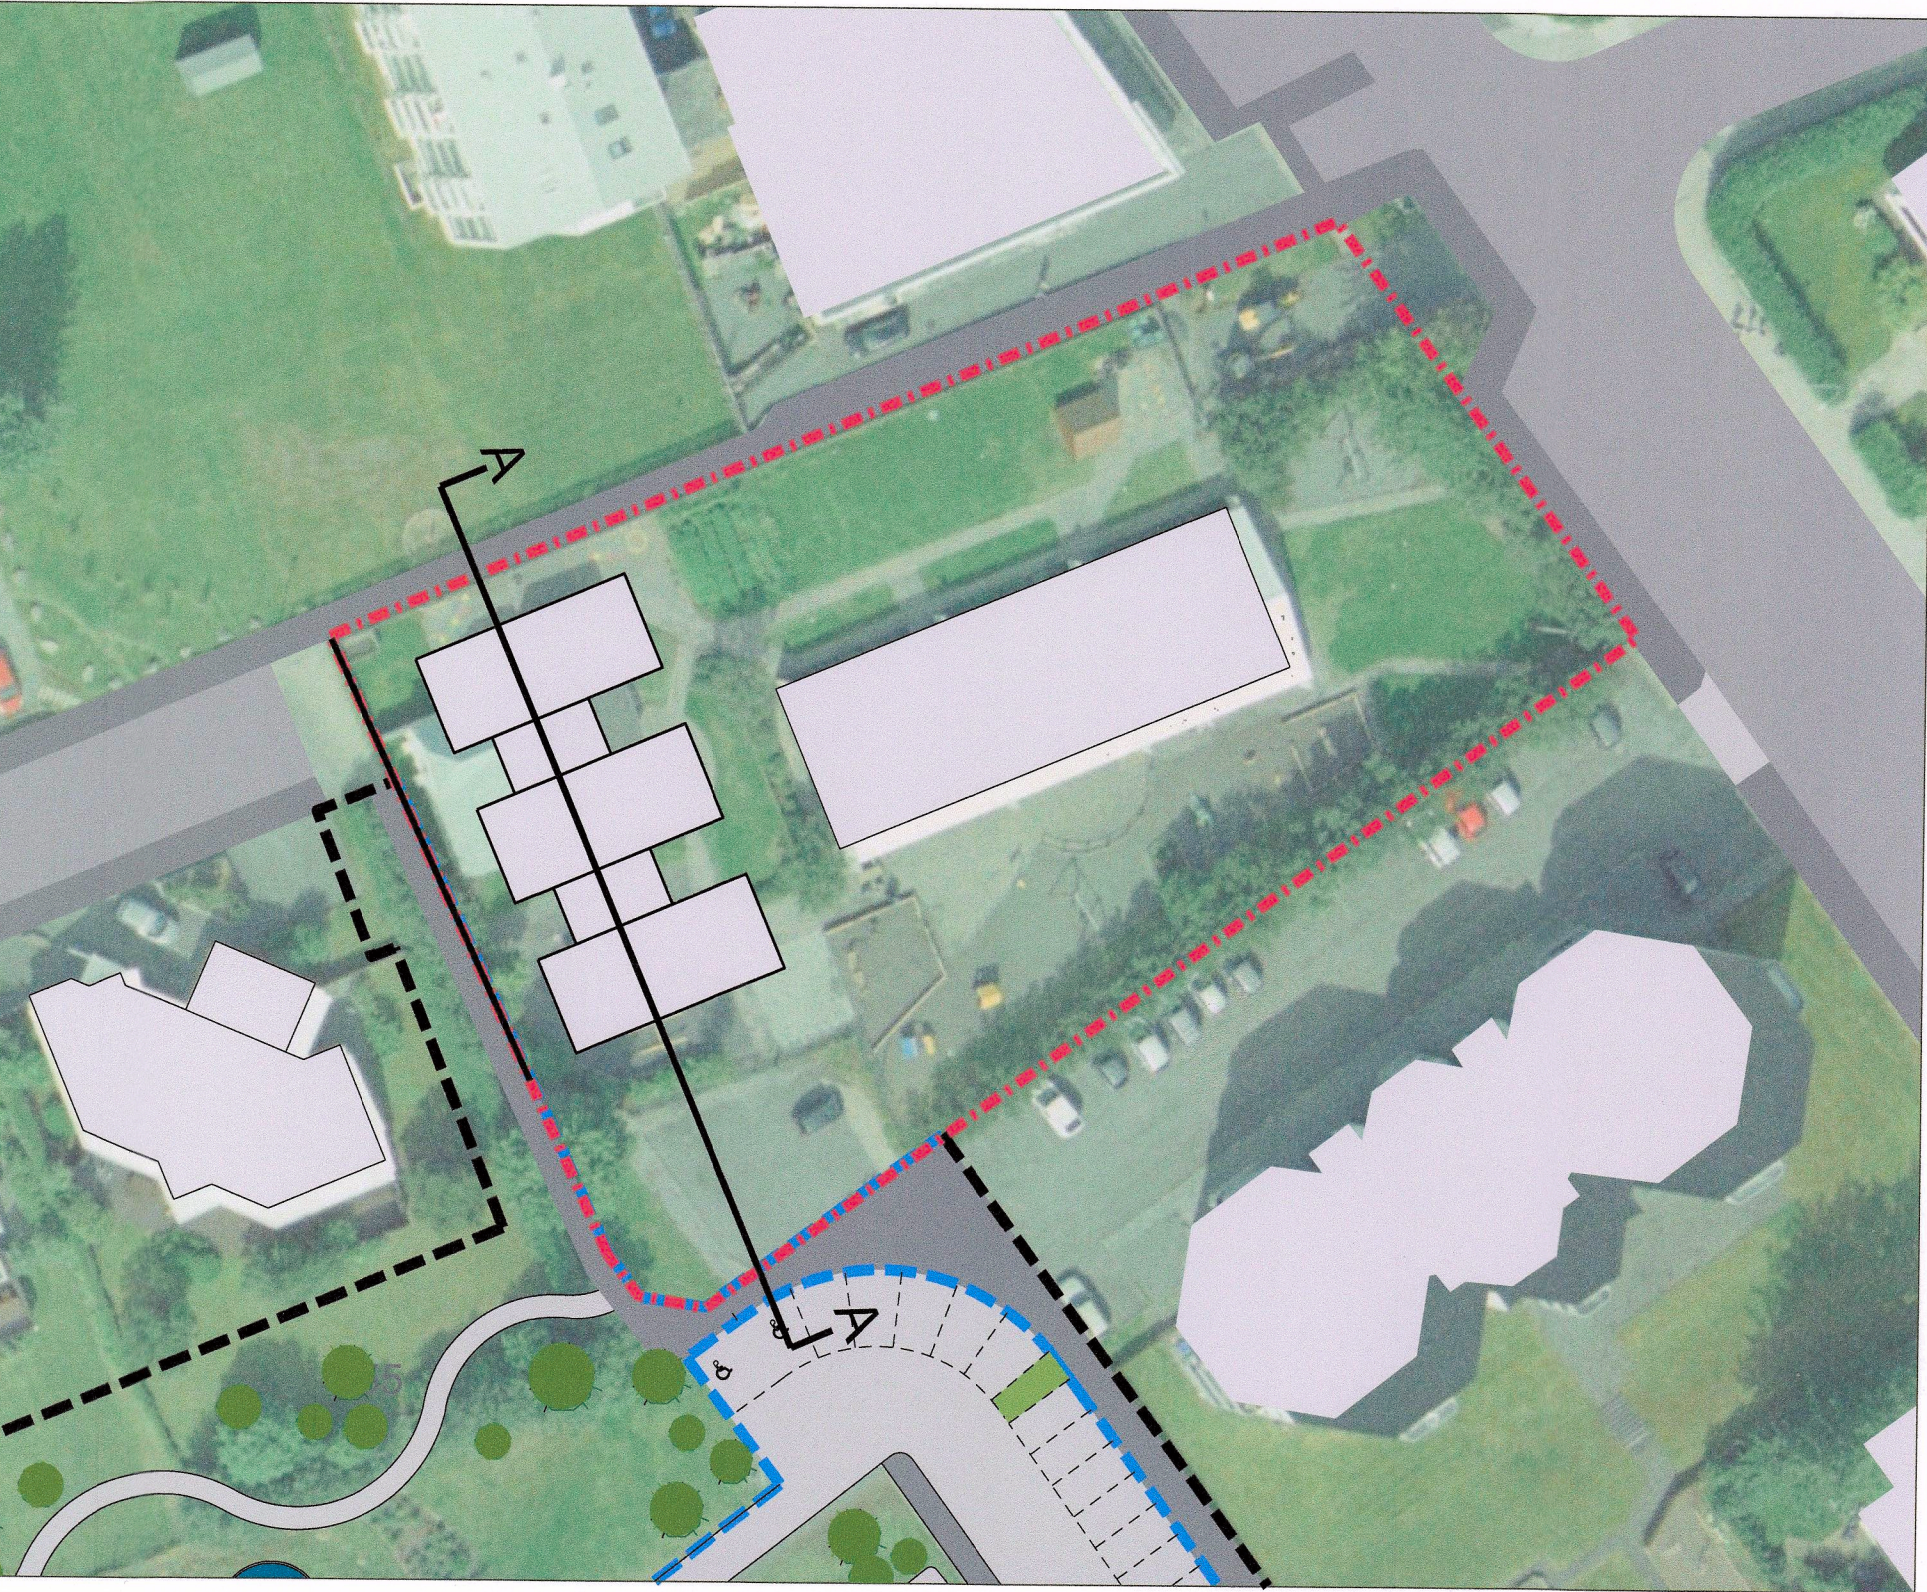

Skyringarmynd, mkv. 1:500.

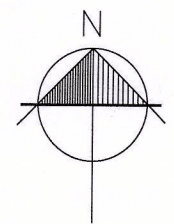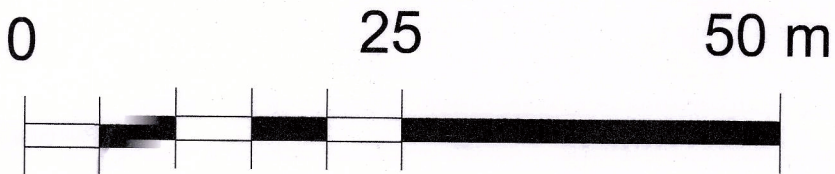

GREINARGERÐ

Gerð er breyting á gildandi deiliskipulagi Vesturbæjarlaugar, við Hofsvallagötu sem samþykkt var 01.11.2004 m.s.br. 07.02.2023 og 2025. Gerð er breyting innan lóðar leikskólans Vesturborgar.

Deiliskipulag Vesturborg leikskóli :

Innan deiliskipulagsins er 3.148m² lóð fyrir leikskólann Vesturborg.

Skráðar eru tvær byggingar innan lóðarinnar Hagamels 55, leikskóli sem er 375,1 m² og barnagæsla sem er 256,8 m² samtals 631,9 m².

Rífa á niður barnagæslu sem er 256,8 m² en í stað barnagæslu er settur byggingarreitir fyrir þrjár færanlegar kennslustofur ásamt tengibyggingu. Leyflegi byggingarmagn fyrir færanlegar kennslustofur og tengibyggingu eru 500 m² og hámarkshæð 5 m. Á uppdrætti er sýndur nýr byggingarreitir fyrir færanlegar kennslustofur en byggingarreitir Vesturborg leikskóli minnkar.

afli 1. Byggingarmagn og nýtingarhlutfall fyrir Hagamels 55 (Vesturborg leikskóli)

Lóð	Núverandi	Eftir breytingu
Byggingarmagn	631,9 m²	875,1 m²
Nýtingarhlutfall	0,20	0,28

Hjóla-, vagna- og sorpgeymslur

Hjóla- og vagnageymsla (H) og sorpgeymslur (S) eiga að vera innan byggingarreitanna innan lóðar Hagamels 55.

Niðurirf

Gefin er heimild fyrir að rífa barnagæslu Vesturborg, skálahluti. Í niðurstöðu Umhverfis og Skipulagsviðs Reykjavíkurborgar 16.03.2023 er leyflegt að rífa niður hús barnagæslu Vesturborg, skálahluti (eignanr. 06073) Kaplaskjótavegi 9 líka skráð sem Vesturborg Hagamels 55 (mhl. 02).


Förgun

Meðhöndlun og förgun úrgangs skal vera í samræmi við Umhverfis- og auðindastefnu Reykjavíkurborgar og Loftslagsstefnu Reykjavíkurborgar.

Umhverfisáhrif

Umhverfisáhrif vegna deiliskipulagsbreytingar þessarar eru talin óveruleg. Breytingin felur í sér að rífa barnagæslu Vesturborgar sem er 256,8 m² og byggja þrjár færanlegar kennslustofur með tengibyggingu sem eru samtals 500 m². Um er að ræða óverulega aukningu á byggingarmagni og er þetta líður í að fjölga leikskólaplássum í hverfinu.

Hvað annað varðar en fram hefur komið hér gilda skilmálar gildandi deiliskipulags og fyrri breytinga.

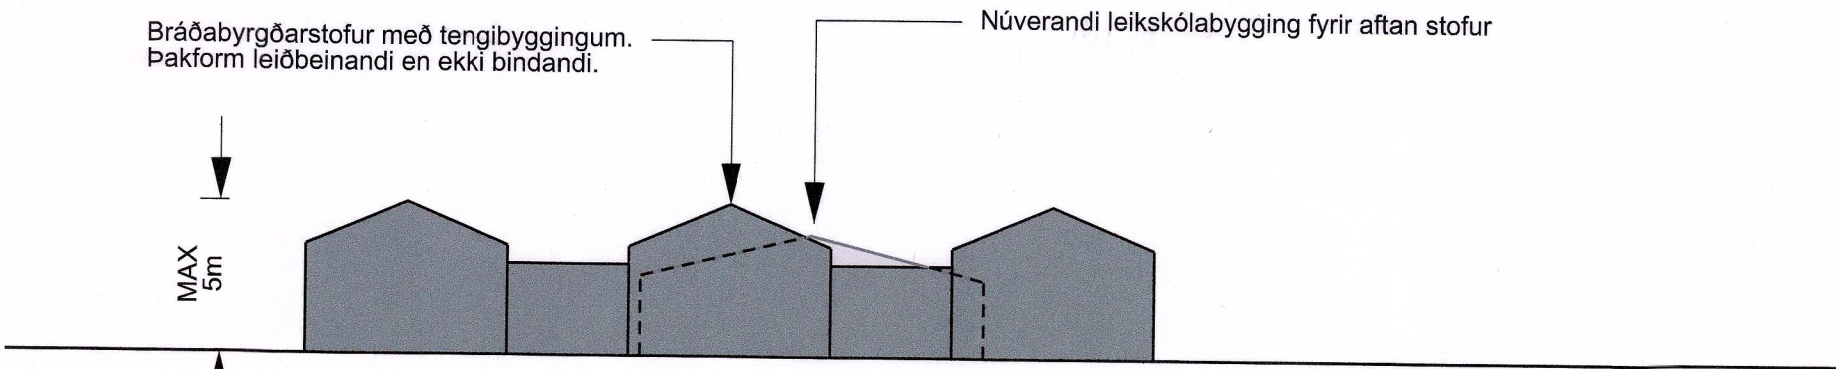

Sníð A-A - Mkv. 1:250 - sníð er aðeins leiðbeinandi og til skýringar


Deiliskipulagsbreyting þessi sem fengið hefur meðferð í samræmi við ákvæði 2. mgr. 43. gr.

sbr. 1. mgr. 44. gr. skipulagslaga nr. 123/2010 var samþykkt

Þá er á milli skipulagslaga nr. 123/2010 og 2025

Tillagan var grenndarkynnt frá 5. júní 2025 með athugasemdafresti til 8. júlí 2025.

Auglýsing um gildistöku breytingarinnar var birt í B-deild Stjórnartíðinda þann 22. ágúst 2025

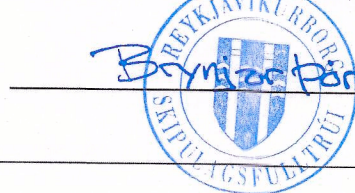

REYKJAVÍKURBORG	SKÝRINGAR: MÖ, EP, KUS
LANDMÖTUN	TEKNAÐI: EP
VESTURBÆJARLAUG	SAMRÆMI: KT
BREYTING Á DEILISKIPULAGI Á LÓÐ VESTURBORGAR	KUS
DEILISKIPULAGSBREYTING SKÝRINGARUPPDRATTUR	KÖNNINGUR
KÖNNINGUR	TEKNAÐI
DEILISKIPULAGSBREYTING	TEKNAÐI
SKÝRINGARUPPDRATTUR	TEKNAÐI