


SELHRAUN NORDUR - BREYTING Á DEILISKIPULAGI SELHELLA 11

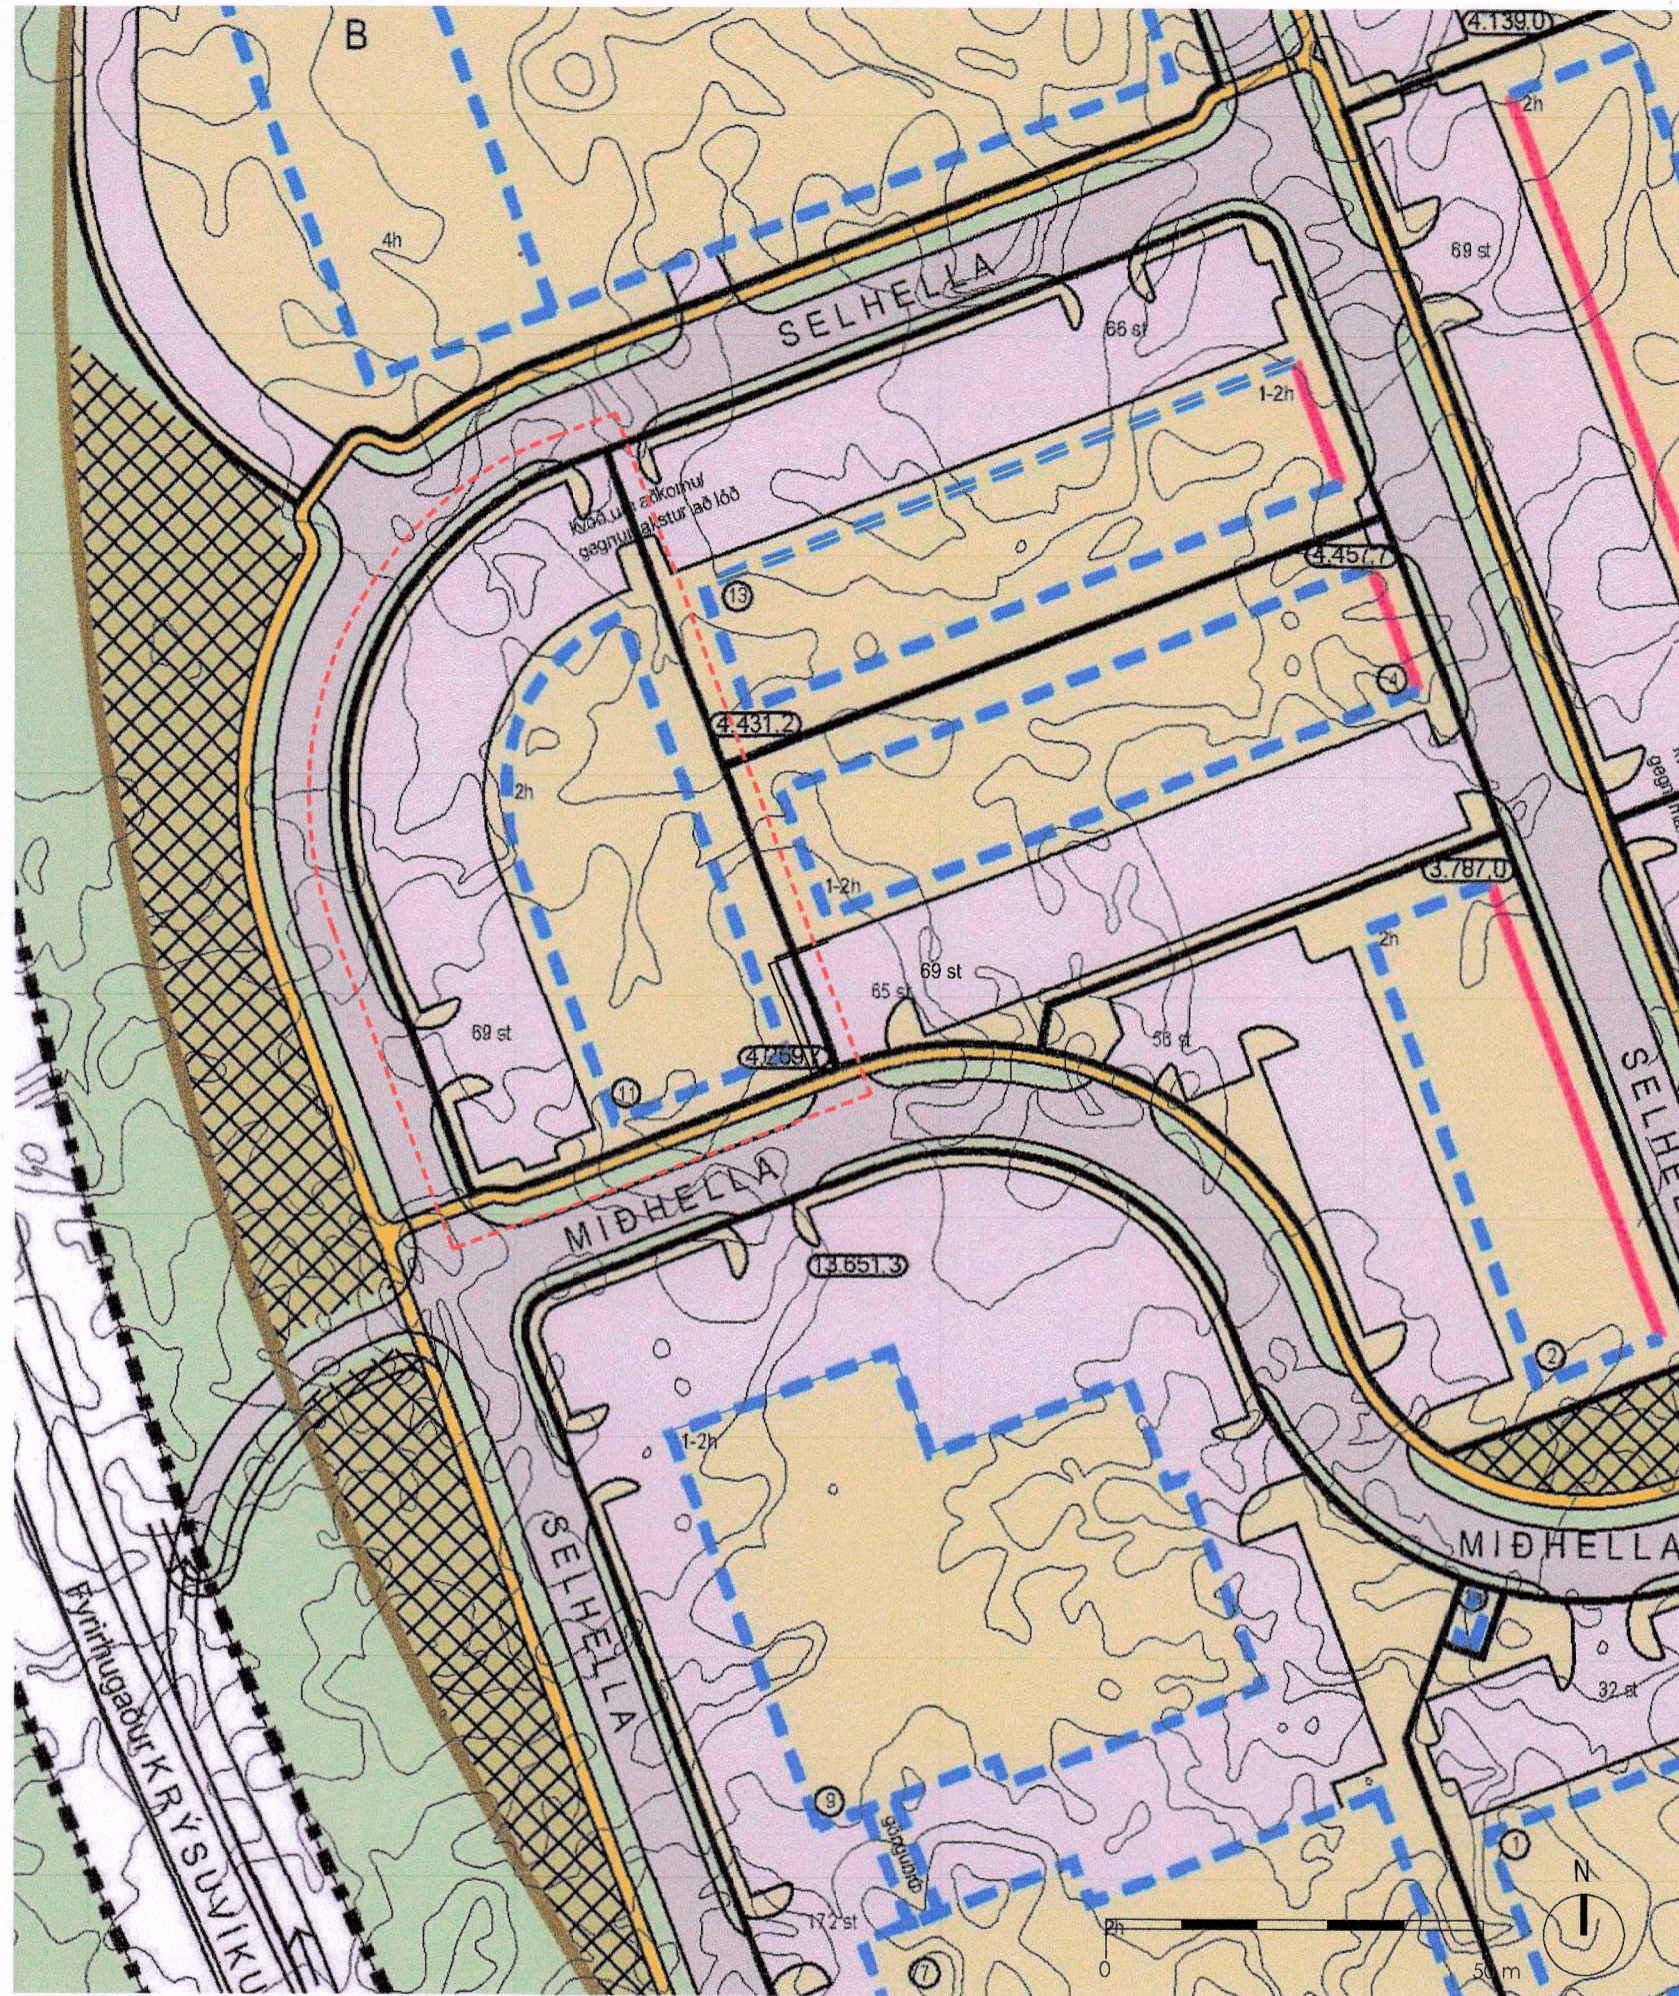


FYRIR BREYTINGU M 1:1000

Hluti gildandi deiliskipulags „Selhraun norður breyting á deiliskipulagi“ samþykkt dags **4.6.2019** ö.g. **11.6.2019**.

Gildandi sérskilmálar fyrir lóðina eru í megin atriðum:

Lóðin er 4.269,7 m² og byggingareitur er 1.455 m².
 Hámarks samanlagður gólfplötur bygginga er 2.070 m².
 Hámarkshæð bygginga er 7,5 m yfir gólfkóta.
 Samnýting lóða er við Selhella 11 og 13 og Miðhella 4 svo athafnasvæði milli húsanna nýtist sem best.
 Heimilt nýtingarhlutfall er 0,5.
 Bílastæðaskilmálar miða við 1st./pr. 30 m² gólfplatar og er þá gengið út frá hámarks gólfpleti hverrar lóðar fyrir sig.
 Heimilt er að skilgreina bílastæðapörf með öðrum hætti, þó skal ávallt miða við 1st./pr. 30 m² húsnaðis vegna verzlunar, skrifstofu og þjónusturýmis. Heimilt er að reikna með 1st./pr.150 m² vegna geymslu og lagerhúsnaðis.

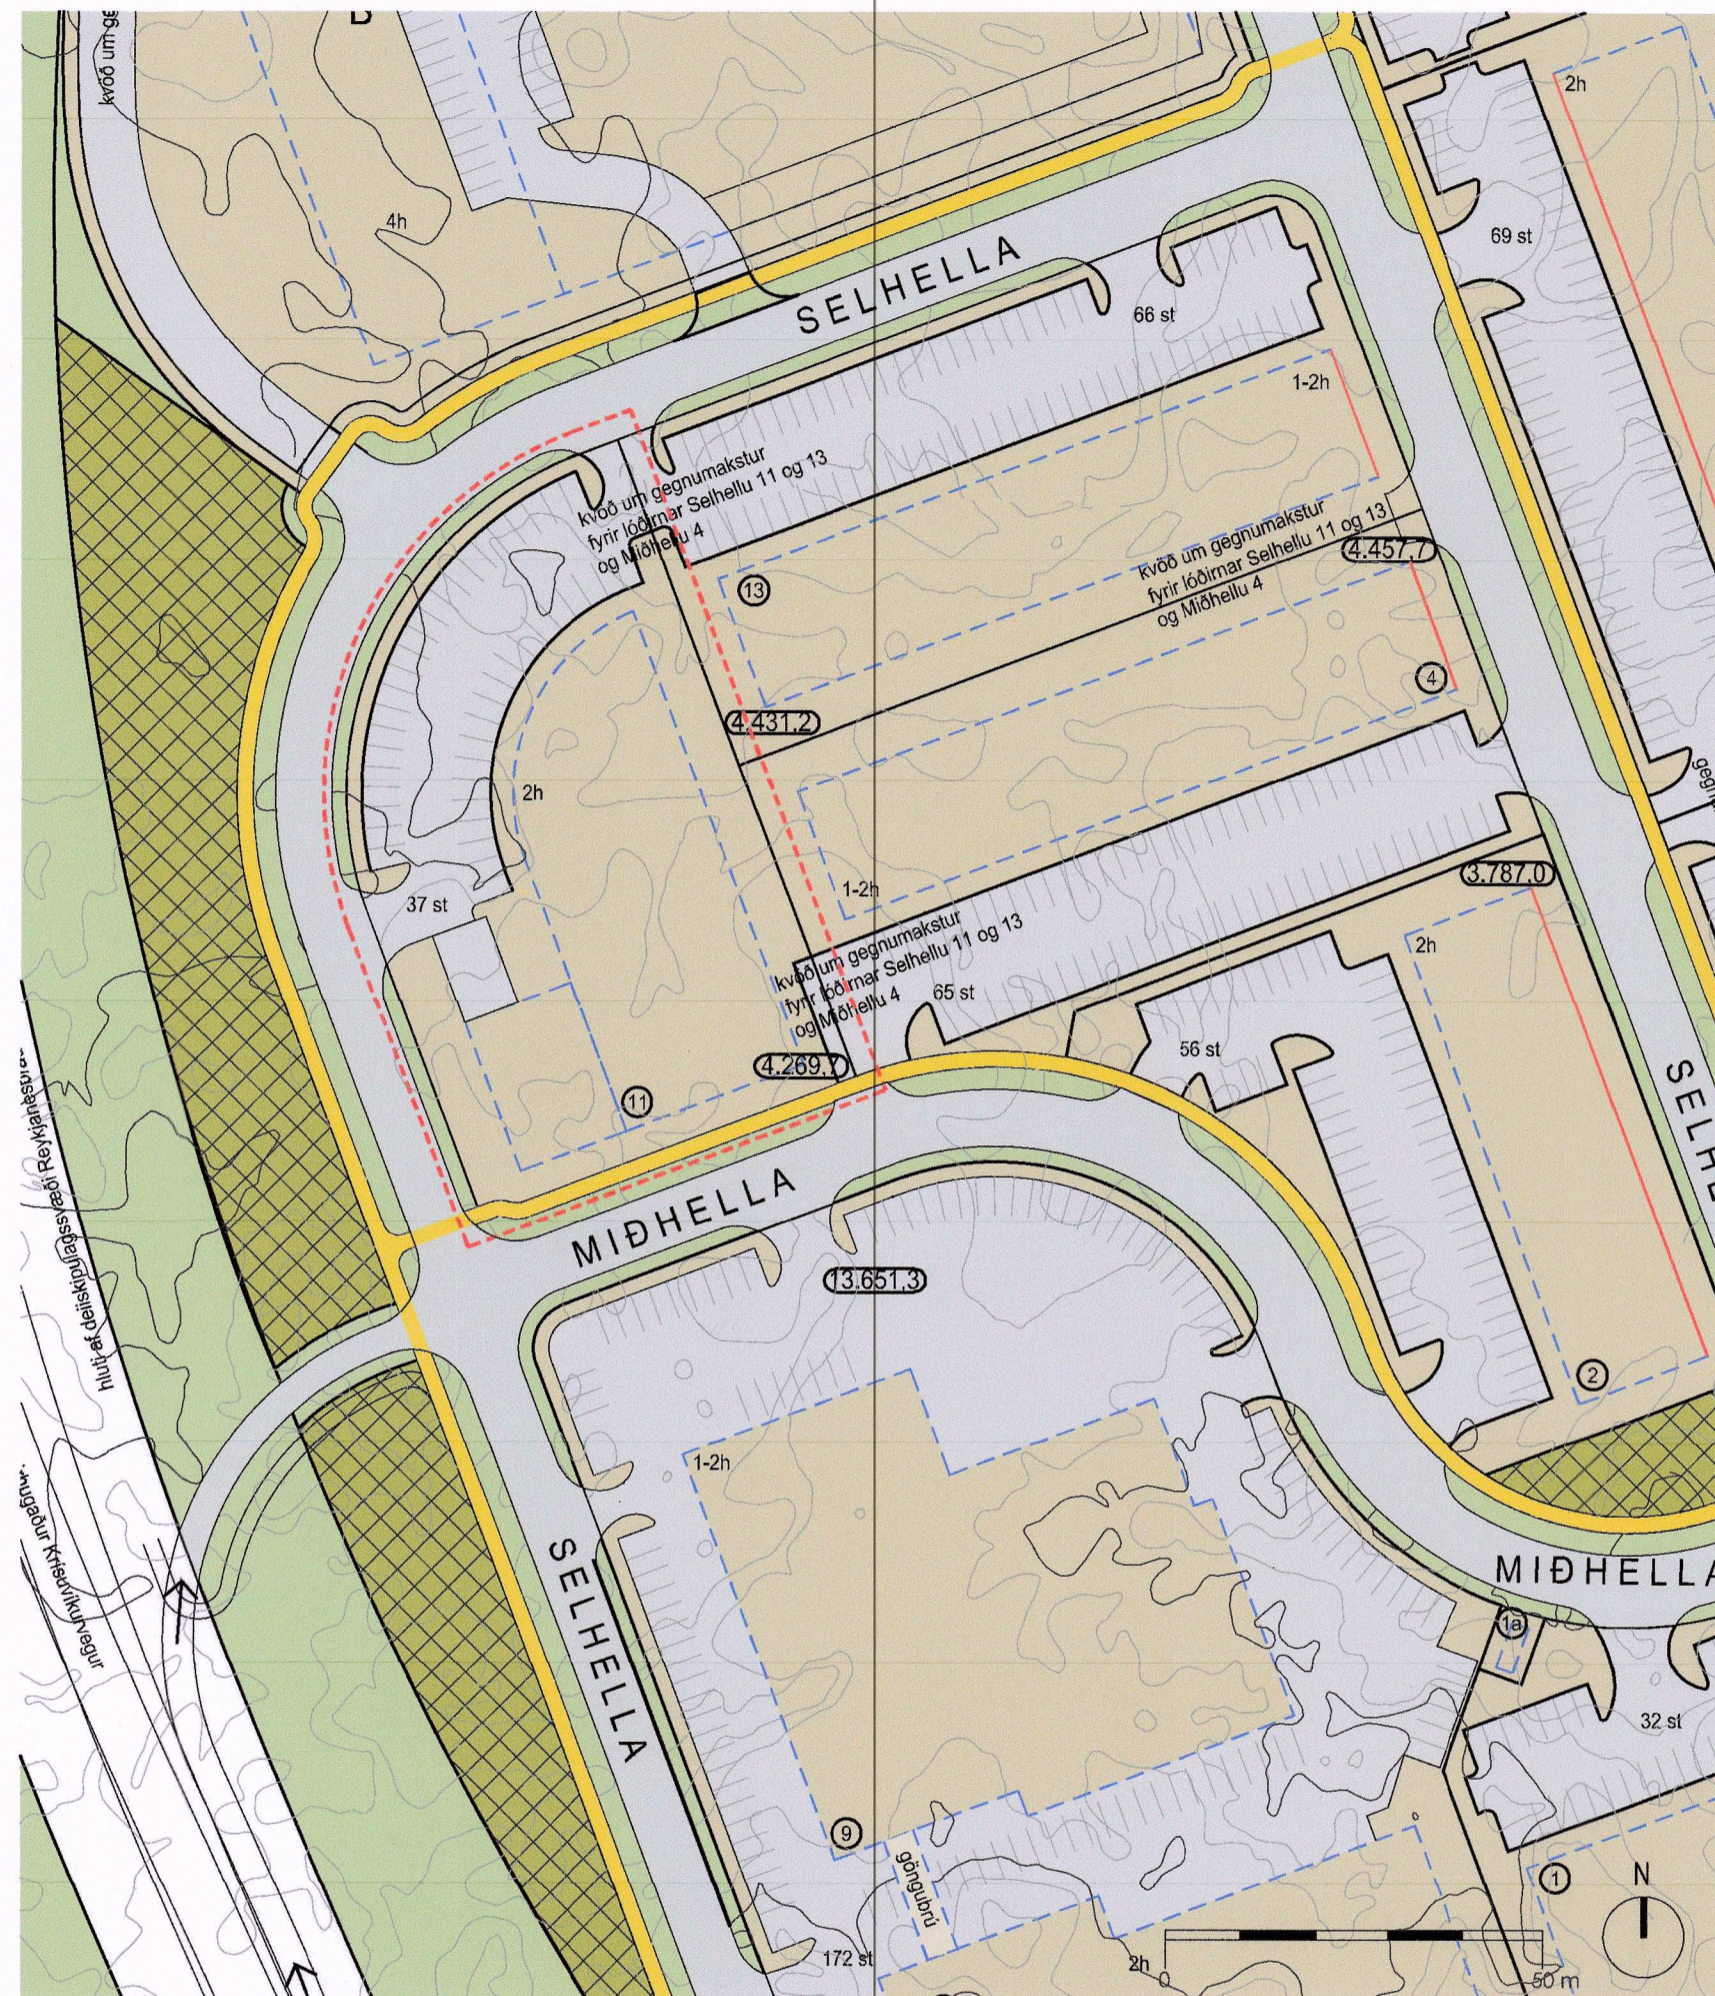

EFTIR BREYTINGU M 1:1000

Greinargerð:

Í gildi er deiliskipulag „Selhraun norður breyting á deiliskipulagi“ samþykkt dags **4.6.2019** sem var heildarendurskoðun á upphaflegu deiliskipulagi dags 3.10.2006 með samþykktum breytingum. Meðfylgjandi eru skipulagsskilmálar „Selhraun norður“ útgáfa 0.2 15.3.2019.

Breytingin felst í því að:

- innkeyrsla vestan megin er færð norðar.
- gerður er byggingareitur fyrir viðbyggingu, sem er 15 x 21m. Hæð byggingar innan hans má að hámarki vera 6,5 m að hæð.
- byggingareitur á lóðinni fer úr 1.455 m² í 1.770 m².

Að öðru leyti gilda eldri skilmálar.



HLUTI AF AÐALSKIPULAGI HAFNARFJARÐAR 2013-2025.

SKÝRINGAR:

	mörk skipulagssvæðis
	ósnothó hraun
	gras / gróður
	göngustígur
	götur
	bílastæði
	0 st
	fjökí bílastæða
	lóðir
	lóðamörk
	byggingareitur
	bundin byggingarlína
	númer lóða
	stærð lóðar
	hæð byggingar
	kvæð um gegnumakstur
	helgunarlína Krýsuvíkuvegar

Deiliskipulagsbreyting þessi sem fengið hefur meðferð í samræmi við ákvæði 2. mgr. 43. gr. skipulagslaga nr. 123/2010 var samþykkt á afgreiðslufundi skipulags- og byggingafulltrúa þann **23.09.** 2023.

Lilja Cortarsdóttir
 Skipulagsfulltrúi Hafnarfjarðar
 Hafnarfjarðarbær
 Skipulagsfulltrúi

Tillagan var auglýst frá **29.09.** 2023 með athuga semdafresti til **29.09.** 2023.

Auglýsing um gildistöku breytingarinnar var birt í B-deild Stjórnartíðinda þann **20.10.** 2023.

TILLAGA AÐ DEILISKIPULAGSBREYTINGU

SELHRAUN NORDUR - SELHELLA 11

dap
 development architecture property

Starmýri 1a 108 Reykjavík
 s 6604200 arkitekt@dap.is www.dap.is

verknr.	teikning	blaðstærð	dags.
22-15	(90)1.01	A2	18.08.23