




Vestansýn 1

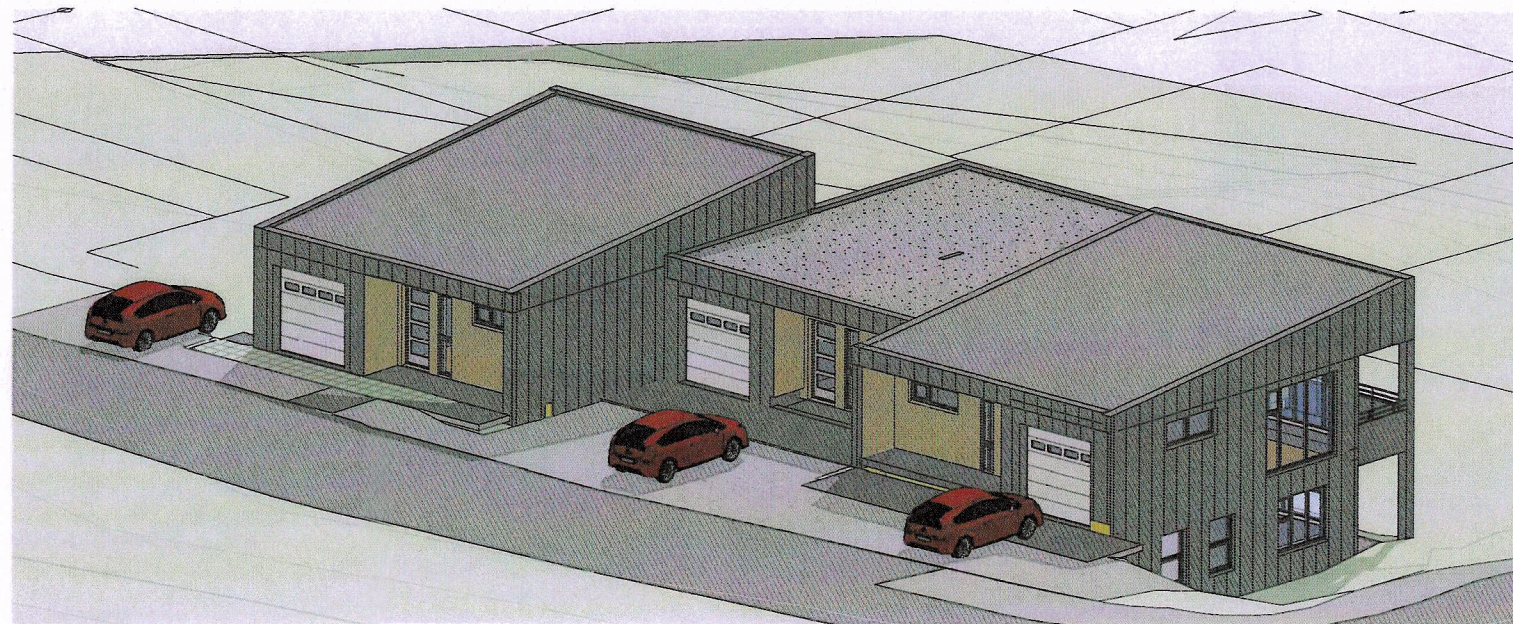

Sunnansýn 1



Norðansýn 1

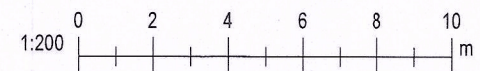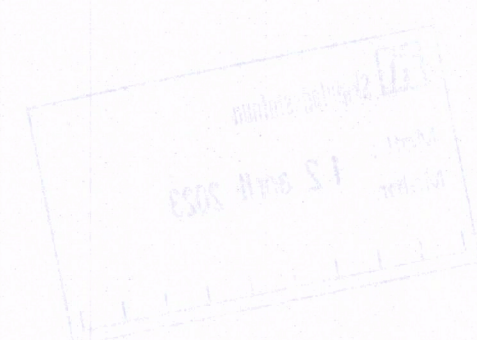

Völuskarð 2, Hafnarfjörður
 Ásýnd _ tillaga

Verknúmer:	21070IR	Yfirfarið:	Checker	Samþykkt:	Kristinn Ragnarsson
Hönnun:	KR PAK	Mælikvarði:			Kt. 120944.2669
Verkefnastjóri:		Dagsetning:	9/1/23	Blað:	U105
Teiknað:	PAK	Útgáfa:			

